


Forslag 2

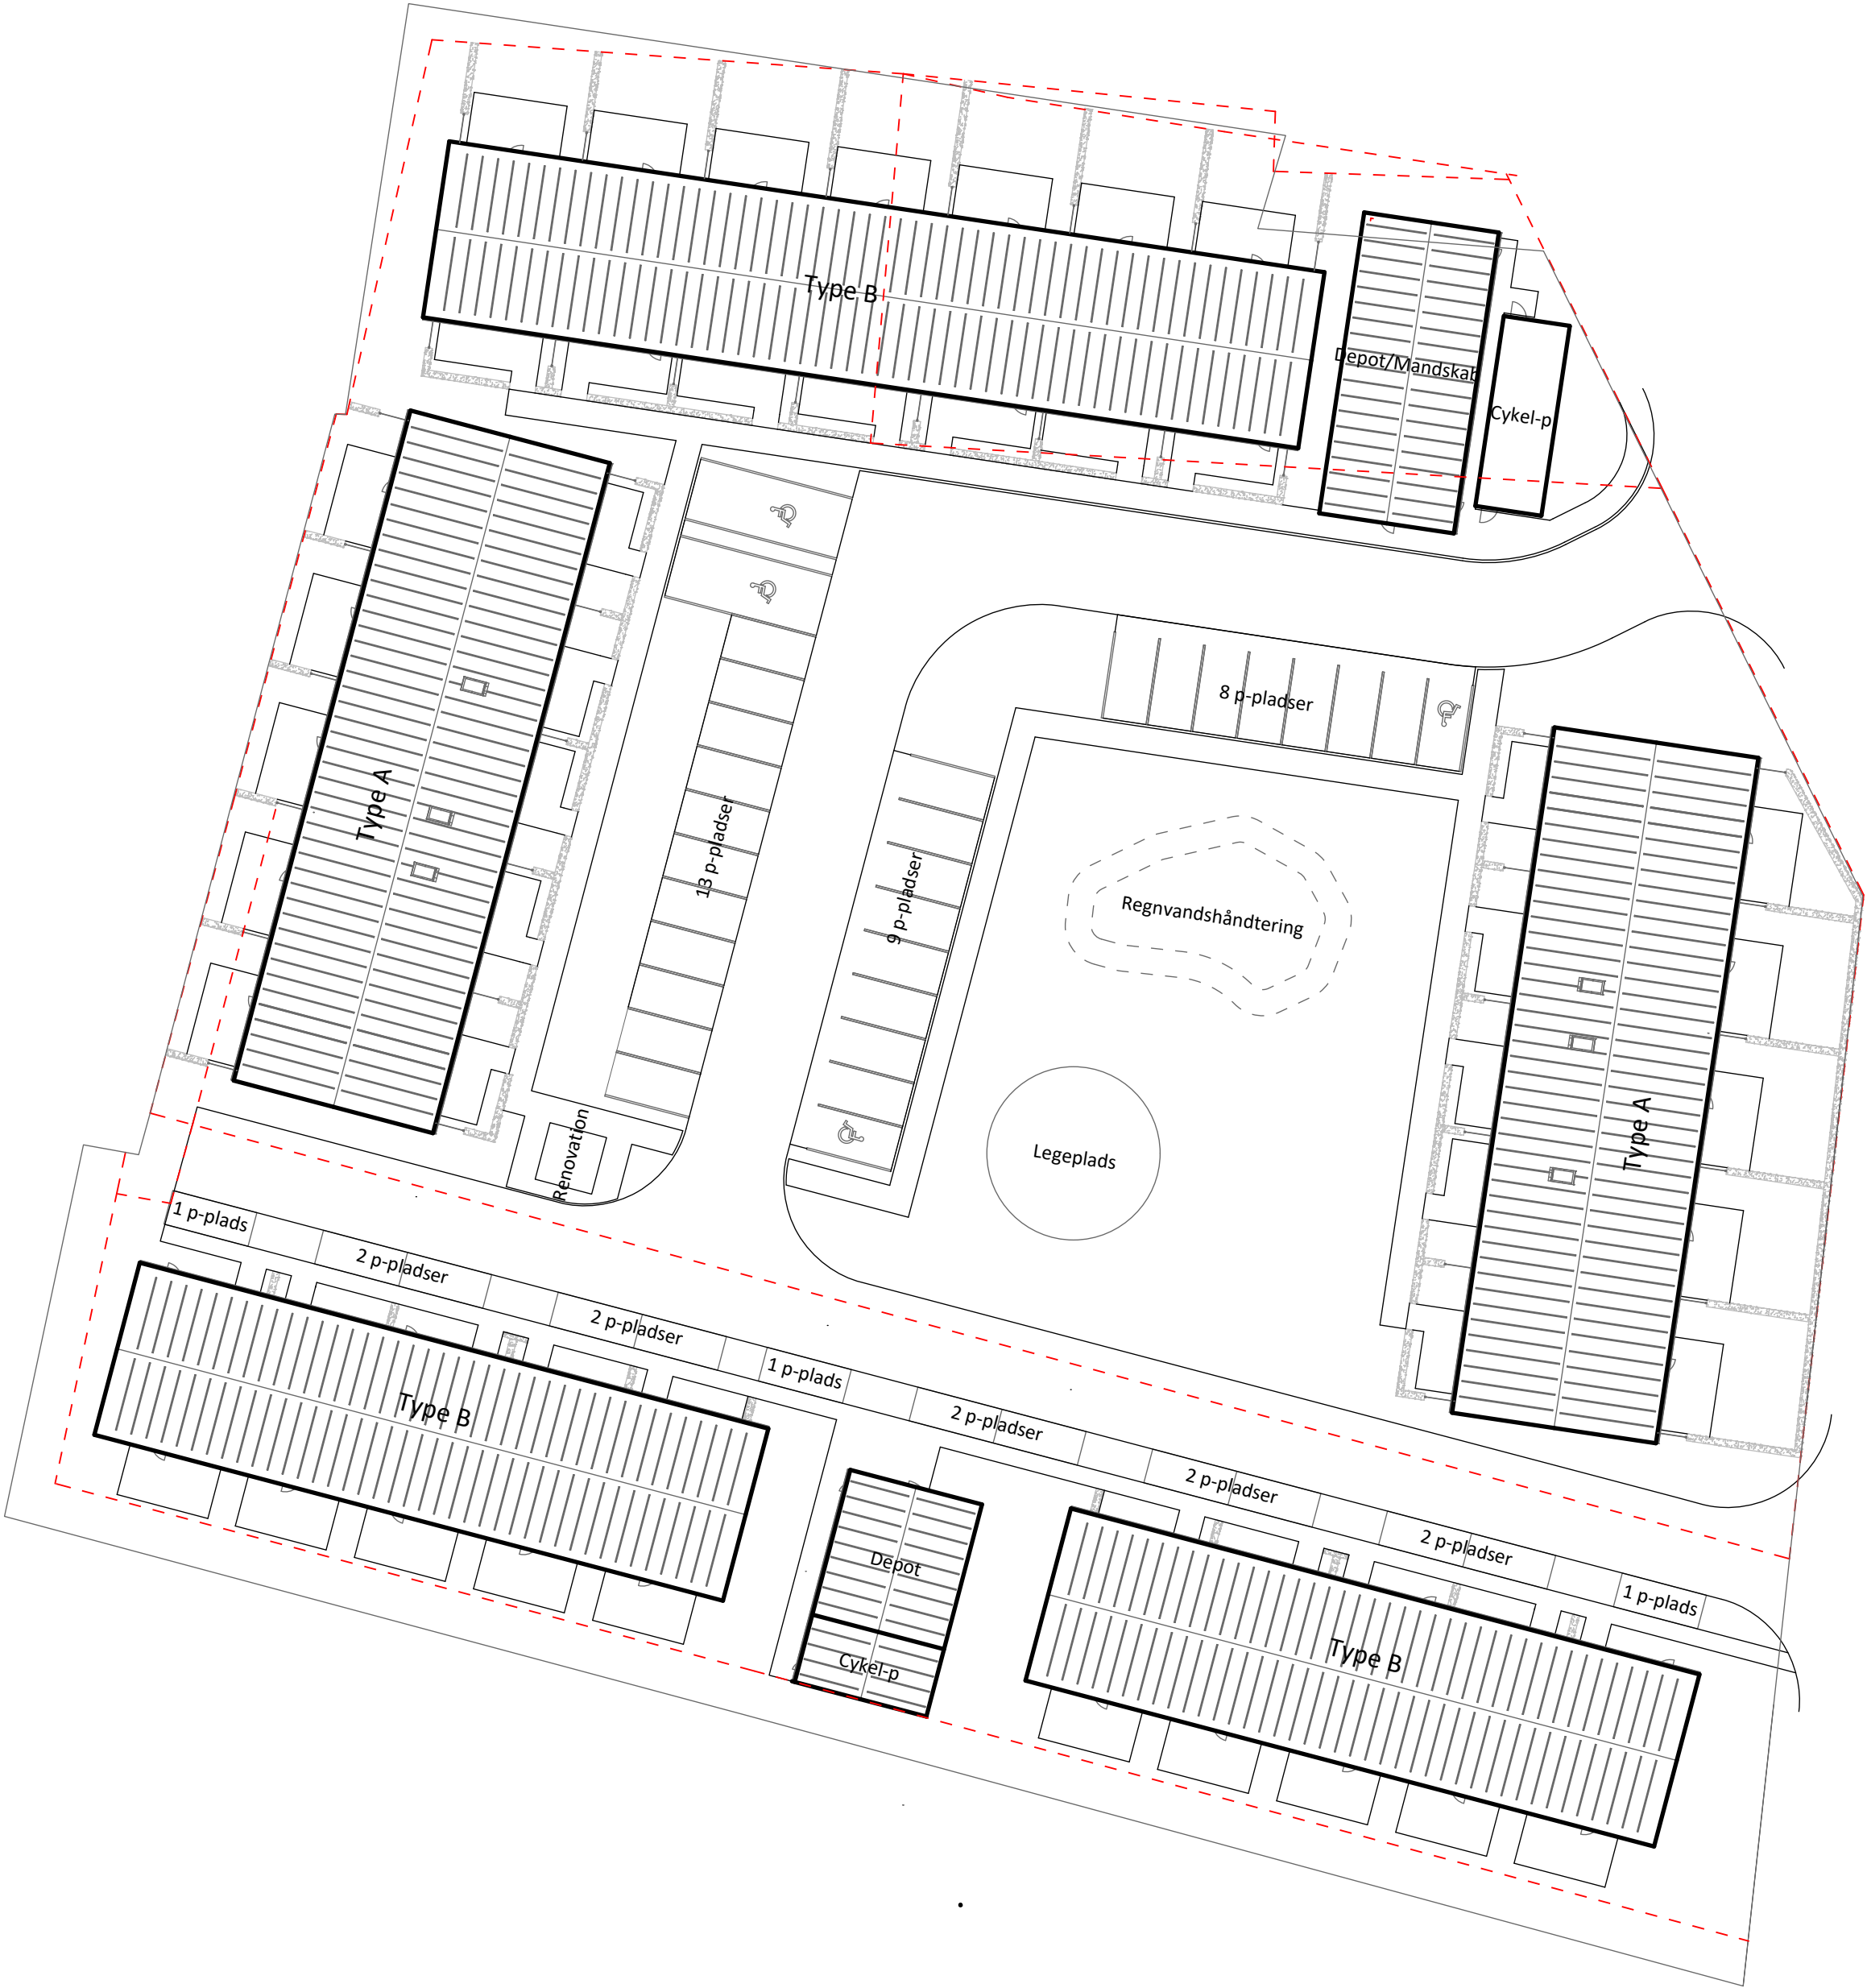

Forslag 2

Boliger
10 stk. - Type B

Parkering
(p-norm 1,5 stk. pr. bolig = 14 stk.)

13 stk. parallelparkering
4 stk. parkering ekstra i eksisterende parkeringslommer

Forslaget kræver en forlængelse af adgangsvejen, hvor vendehammer sløjfes til fordel for at vejen kobler sig på adgangsvejen (I lokalplan benævnt "vejadgang G-H")
Dette forhold kræves for at lykkes med præsenterede plan, hvilket er en større ændring til eksisterende plan jf. det eksisterende materiale godkendt af kommunen - i tillæg til de ekstra boliger mv.

Der etableres parallelparkering langs vejen til de 10 Type B boliger.

Depotrum etableres imellem de to stænger, og indpasser sig ret fint arkitekturen, og passer godt ind størrelsesmæssigt. Cykelparkering udføres overdækket i forlængelse heraf.

Forhaver minimeres til adgangsterrasser som derigennem tillader plads til baghaver i god størrelse.