Tegn. nr.:

A09-106



ARKIKON

Fornæsvej 9 · Grenaa
Reberbanevej 10 · Randers
info@arkikon.dk
+45 86 32 78 44

24.001 B45 - omdisp. ungdomsboliger

B45
De Lichtenberg vej
8500 Grenaa

Oversigtsplan

Parkeringsforhold

03.01 Dispositionsforslag


Dato.: 2024.01.30
Udf./Kontr.: ms
Målestok: 1:500

Tegn. nr.:

A09-106

Tegn. nr.:

A09-001

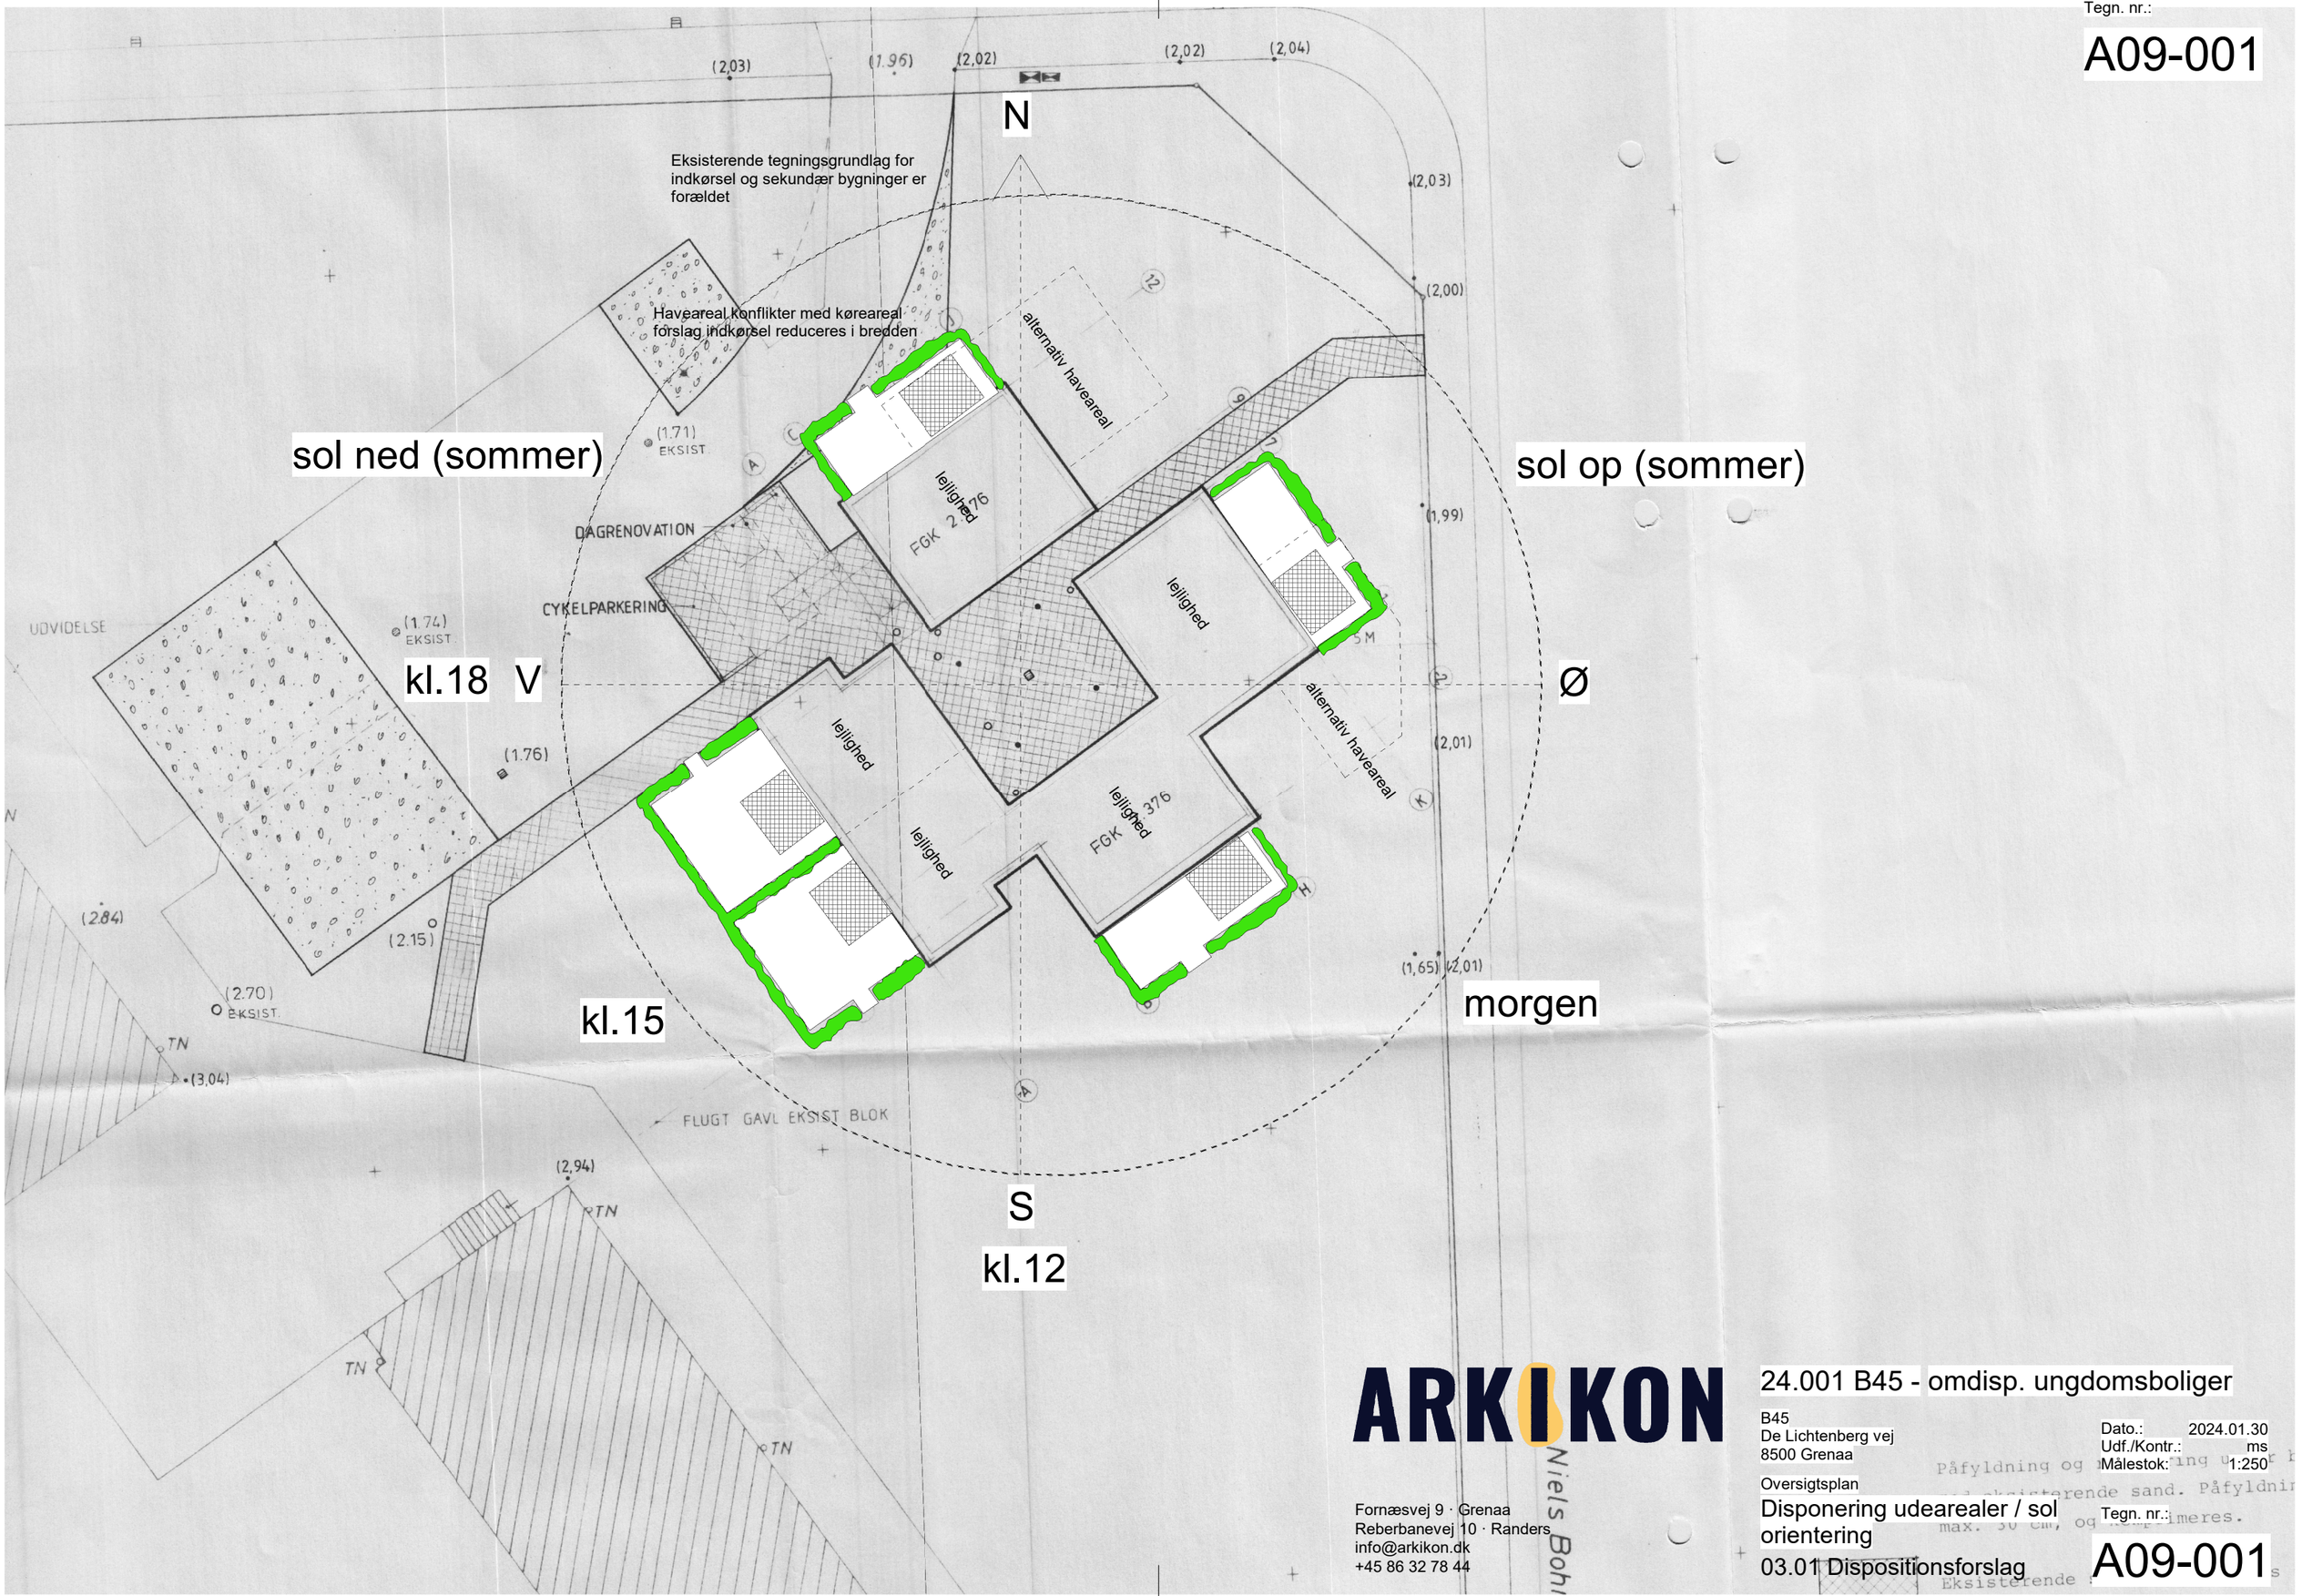

ARKIKON

Fornæsvej 9 · Grenaa
Reberbanevej 10 · Randers
info@arkikon.dk
+45 86 32 78 44

24.001 B45 - omdisp. ungdomsboliger

B45
De Lichtenberg vej
8500 Grenaa

Dato.: 2024.01.30
Udf./Kontr.: ms
Målestok: 1:250

Oversigtsplan

Disponering udearealer / sol orientering

Tegn. nr.:

03.01 Dispositionsforslag

A09-001

Tegn. nr.:

A09-102



ARKIKON

Fornæsvej 9 · Grenaa
Reberbanevej 10 · Randers
info@arkikon.dk
+45 86 32 78 44

24.001 B45 - omdisp. ungdomsboliger

B45
De Lichtenberg vej
8500 Grenaa

Plan 1.sal

st. etage

03.01 Dispositionsforslag


Dato.: 2024.01.30
Udf./Kontr.: ms
Målestok: 1:120

Tegn. nr.:

A09-102

Tegn. nr.:

A09-103

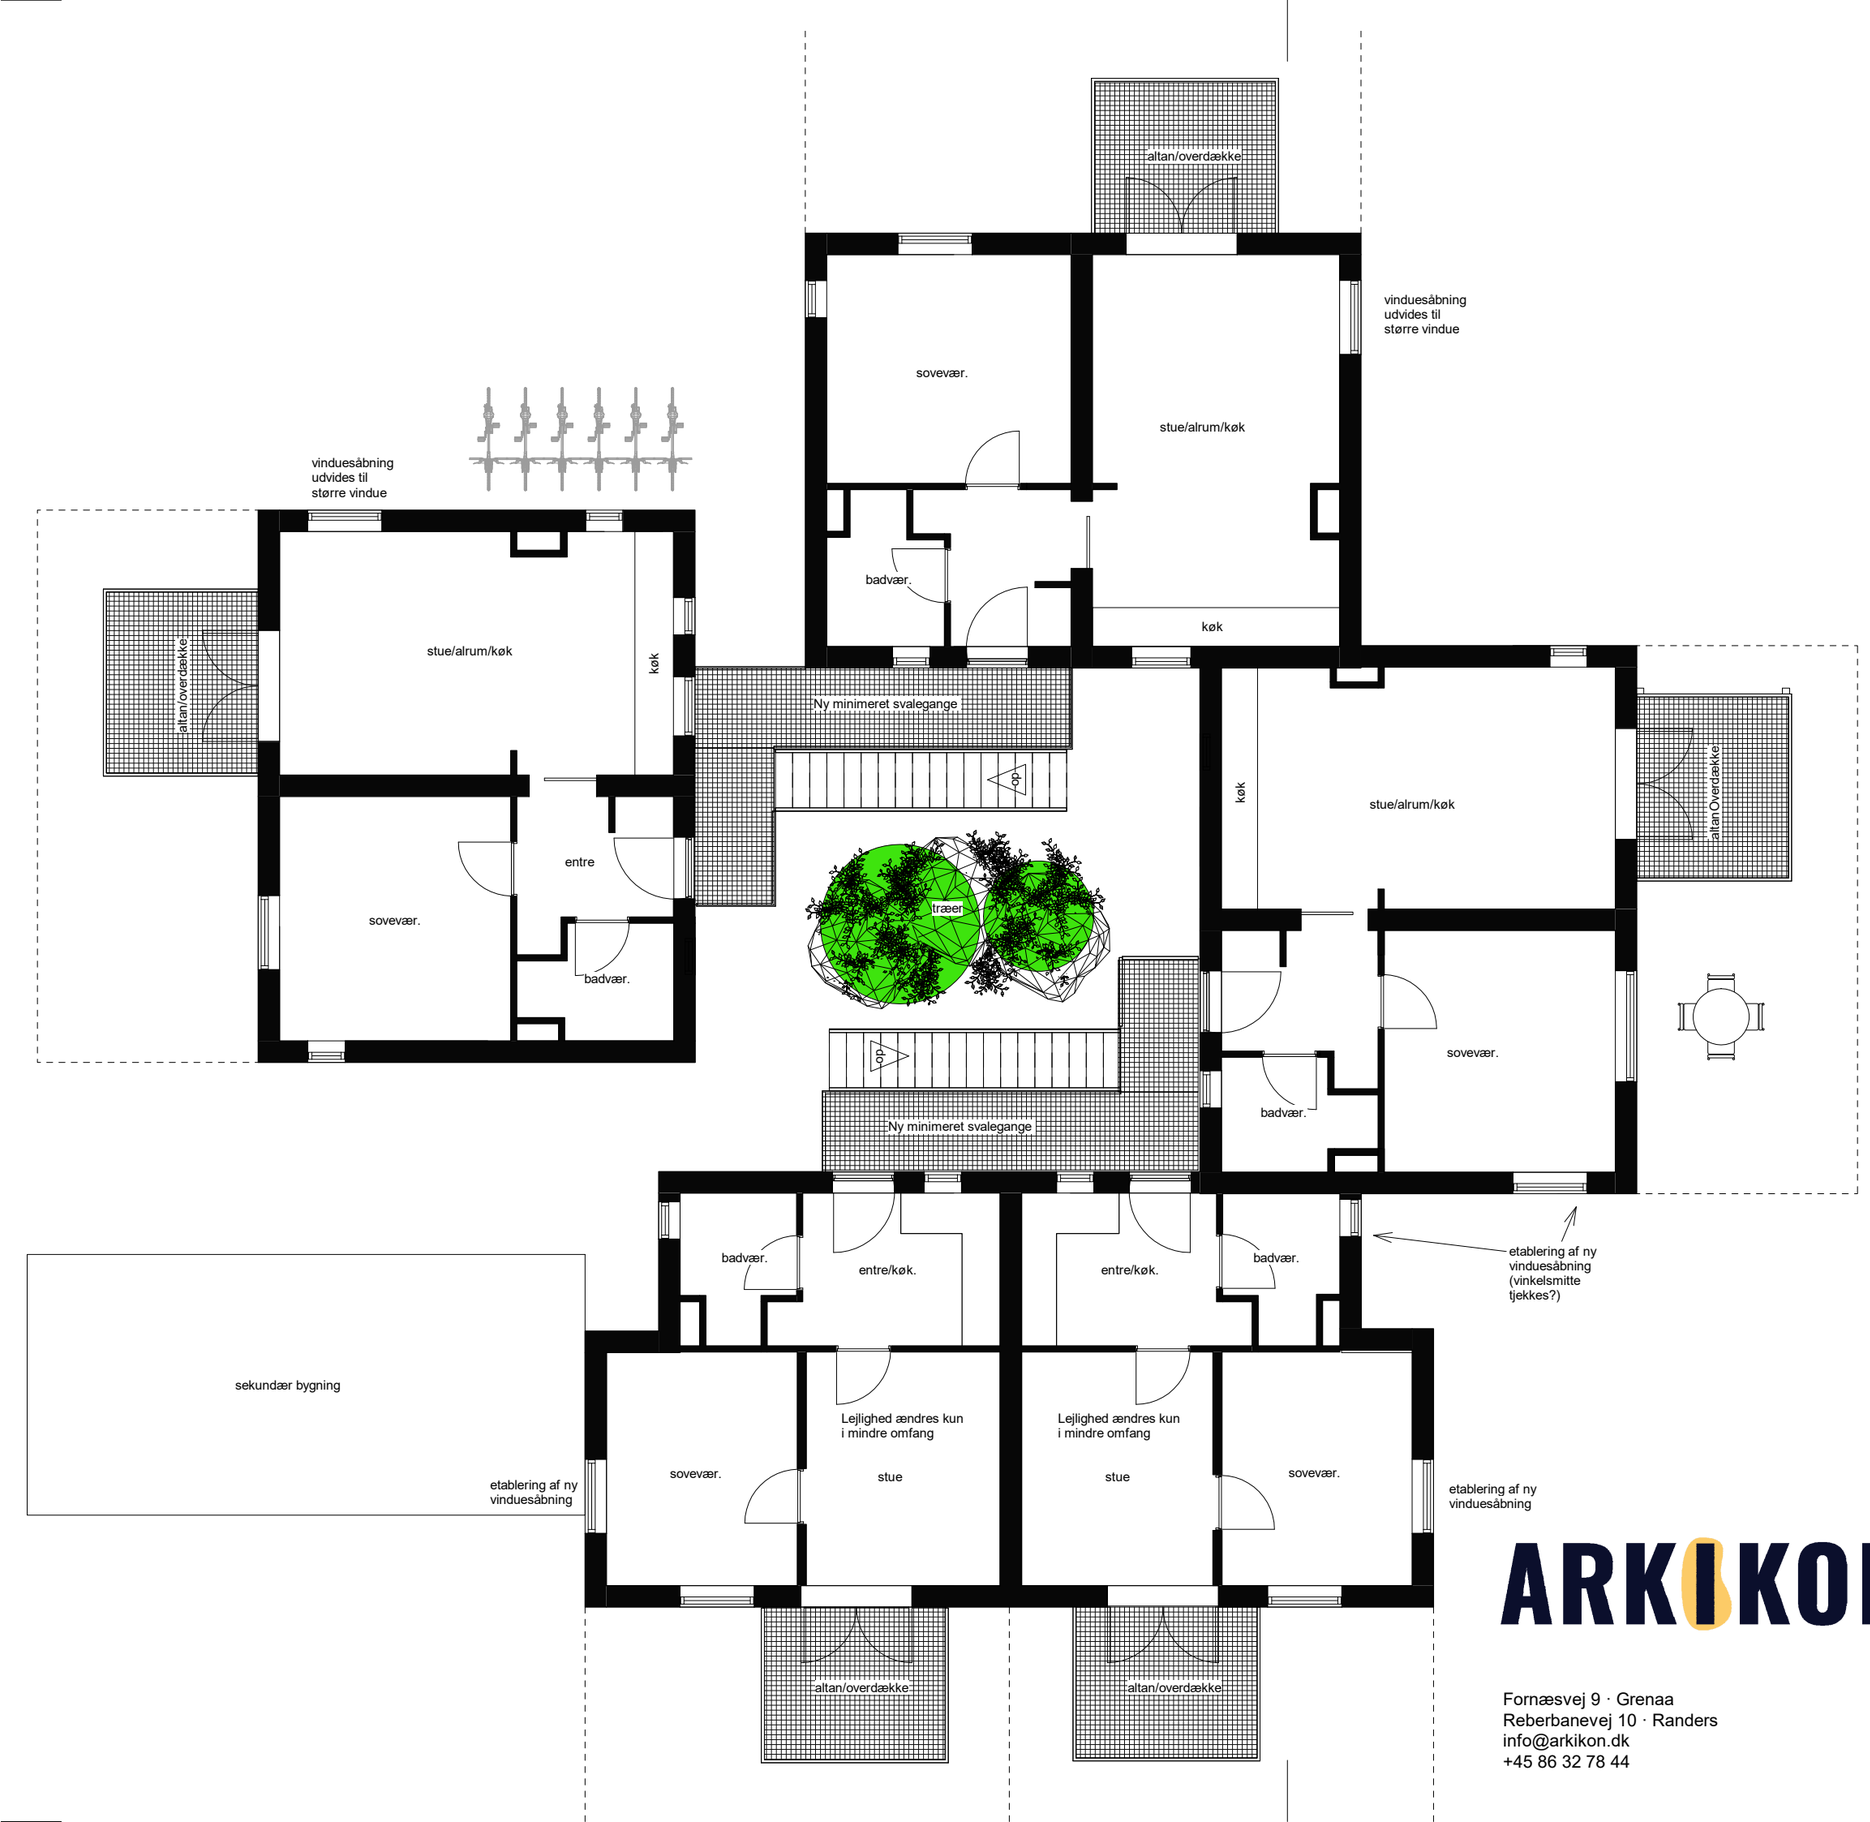

ARKIKON

Fornæsvej 9 · Grenaa
Reberbanevej 10 · Randers
info@arkikon.dk
+45 86 32 78 44

24.001 B45 - omdisp. ungdomsboliger

B45
De Lichtenberg vej
8500 Grenaa

Plan
1.sal

03.01 Dispositionsforslag


Dato.: 2024.01.30
Udf./Kontr.: ms
Målestok: 1:100

Tegn. nr.:

A09-103

Tegn. nr.:

A09-107

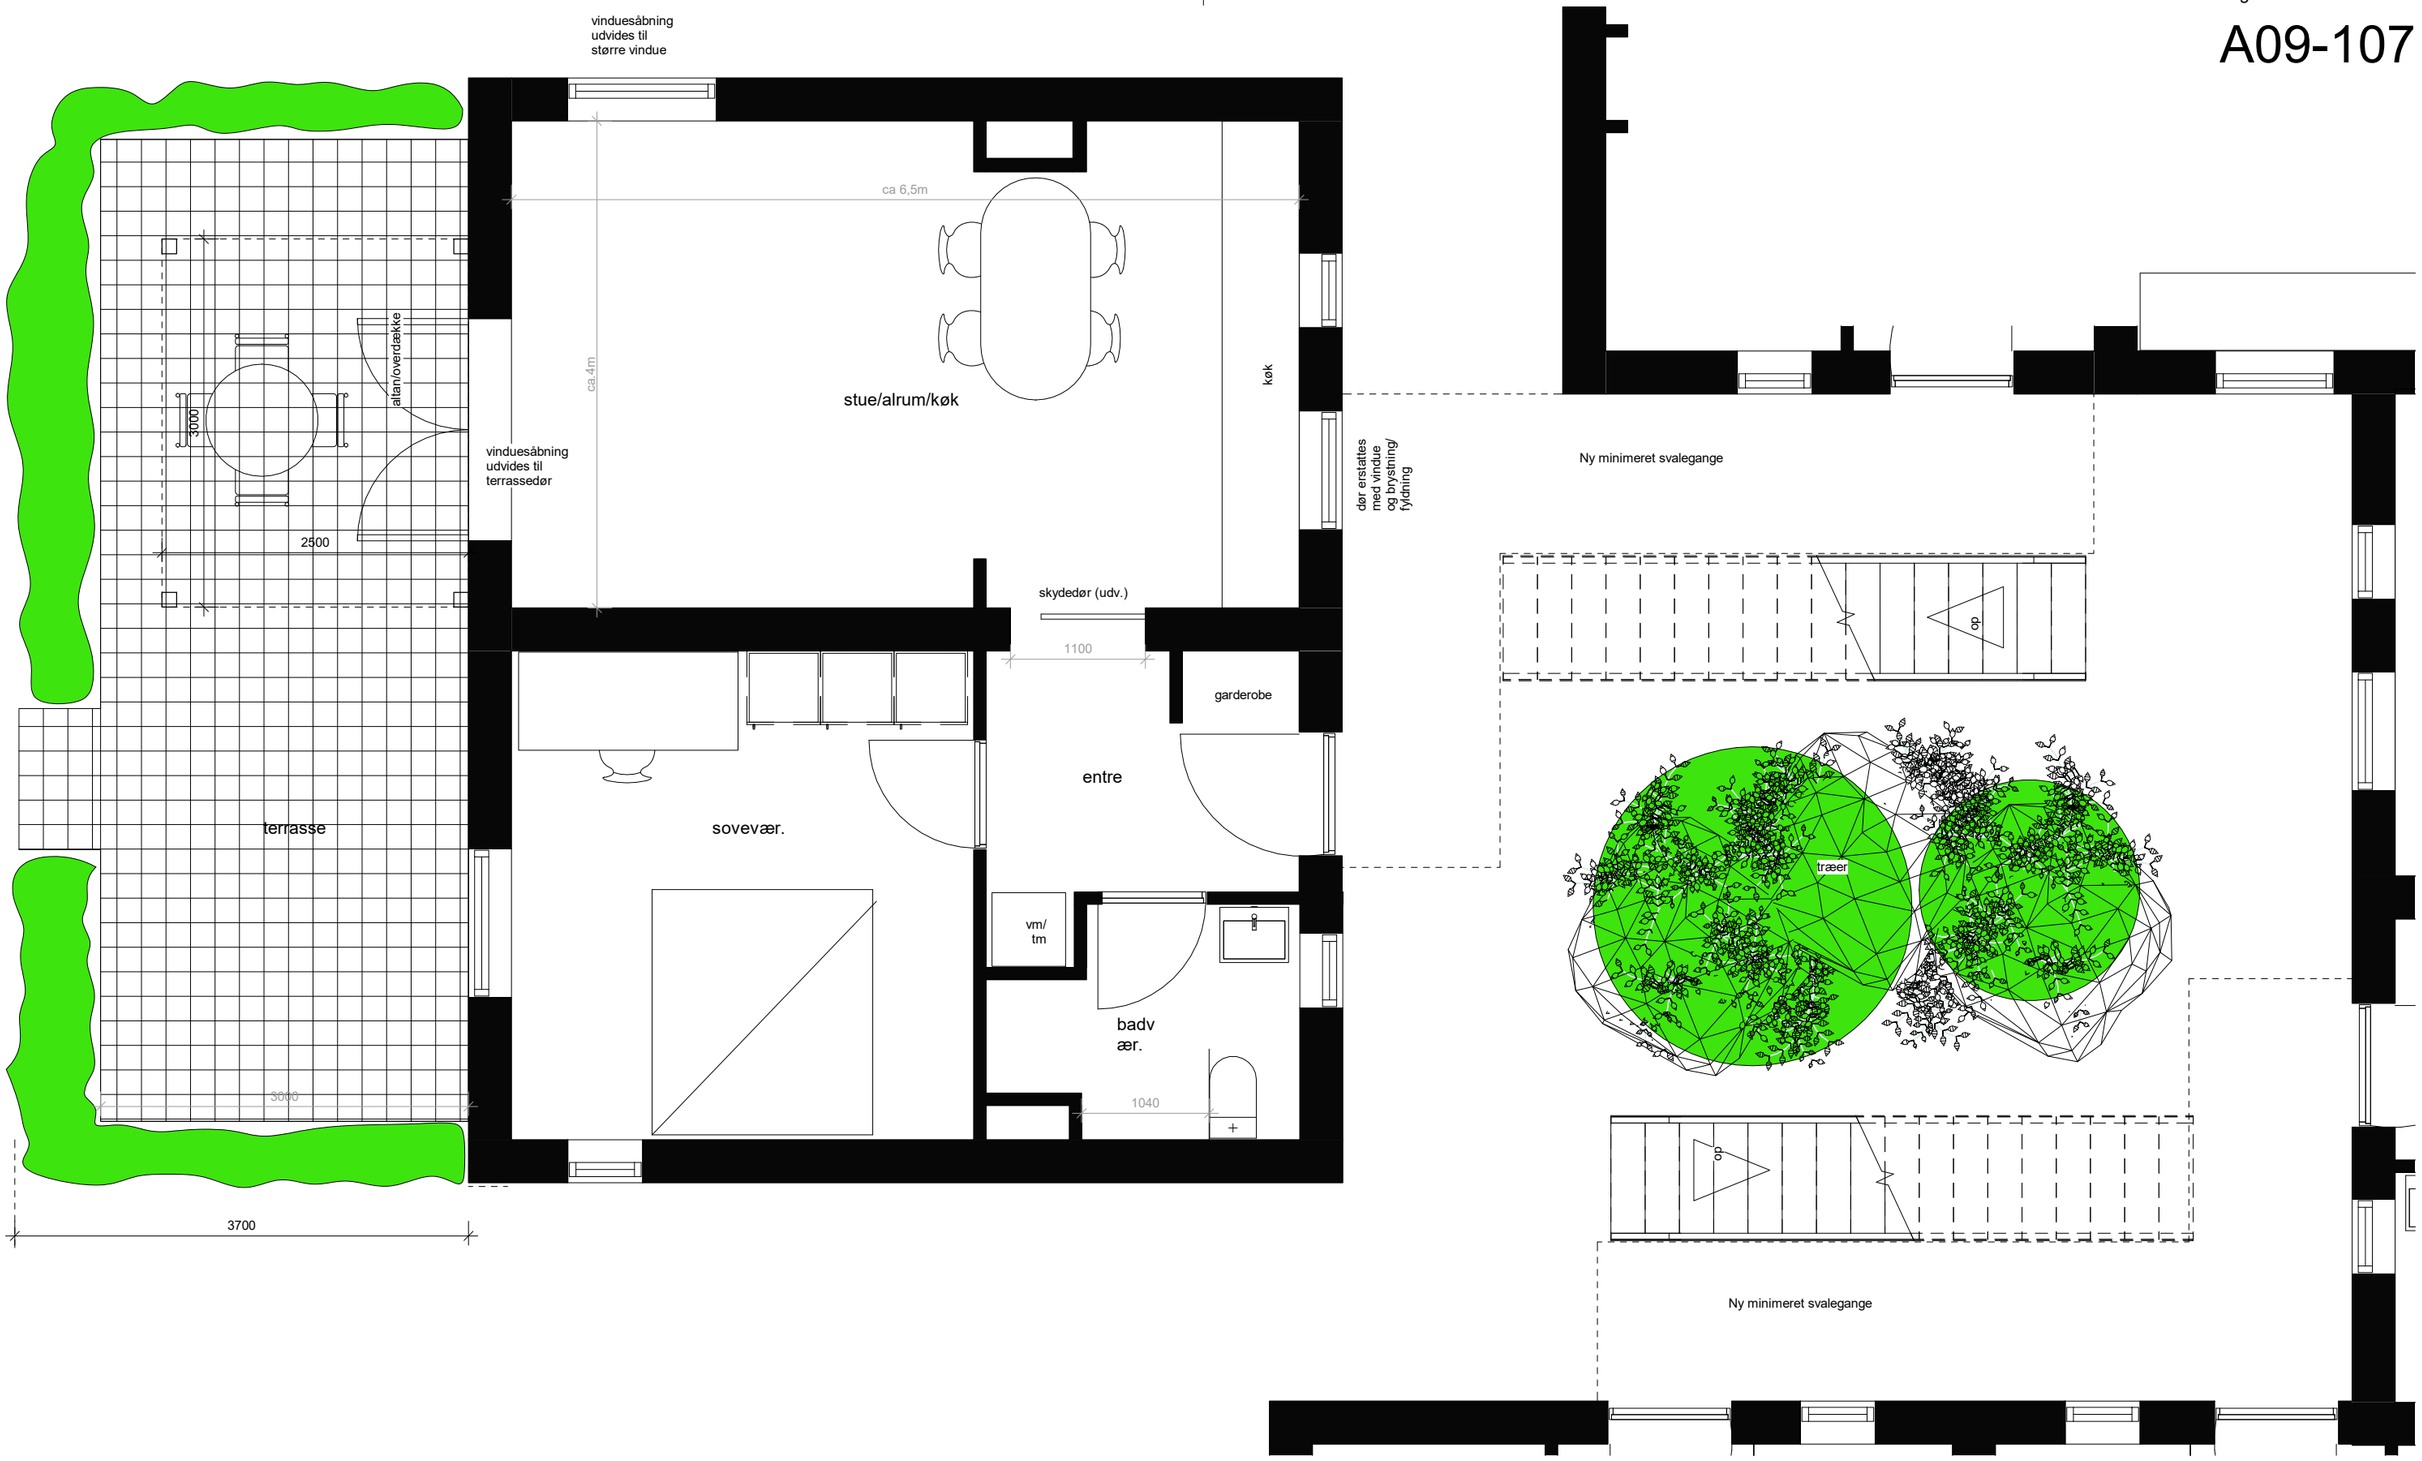

ARKIKON

Fornæsvej 9 · Grenaa
Reberbanevej 10 · Randers
info@arkikon.dk
+45 86 32 78 44

24.001 B45 - omdisp. ungdomsboliger

B45
De Lichtenberg vej
8500 Grenaa

Plan

Boligdisponering

03.01 Dispositionsforslag

Dato.: 2024.01.30
Udf./Kontr.: ms
Målestok: 1:50

Tegn. nr.:

A09-107