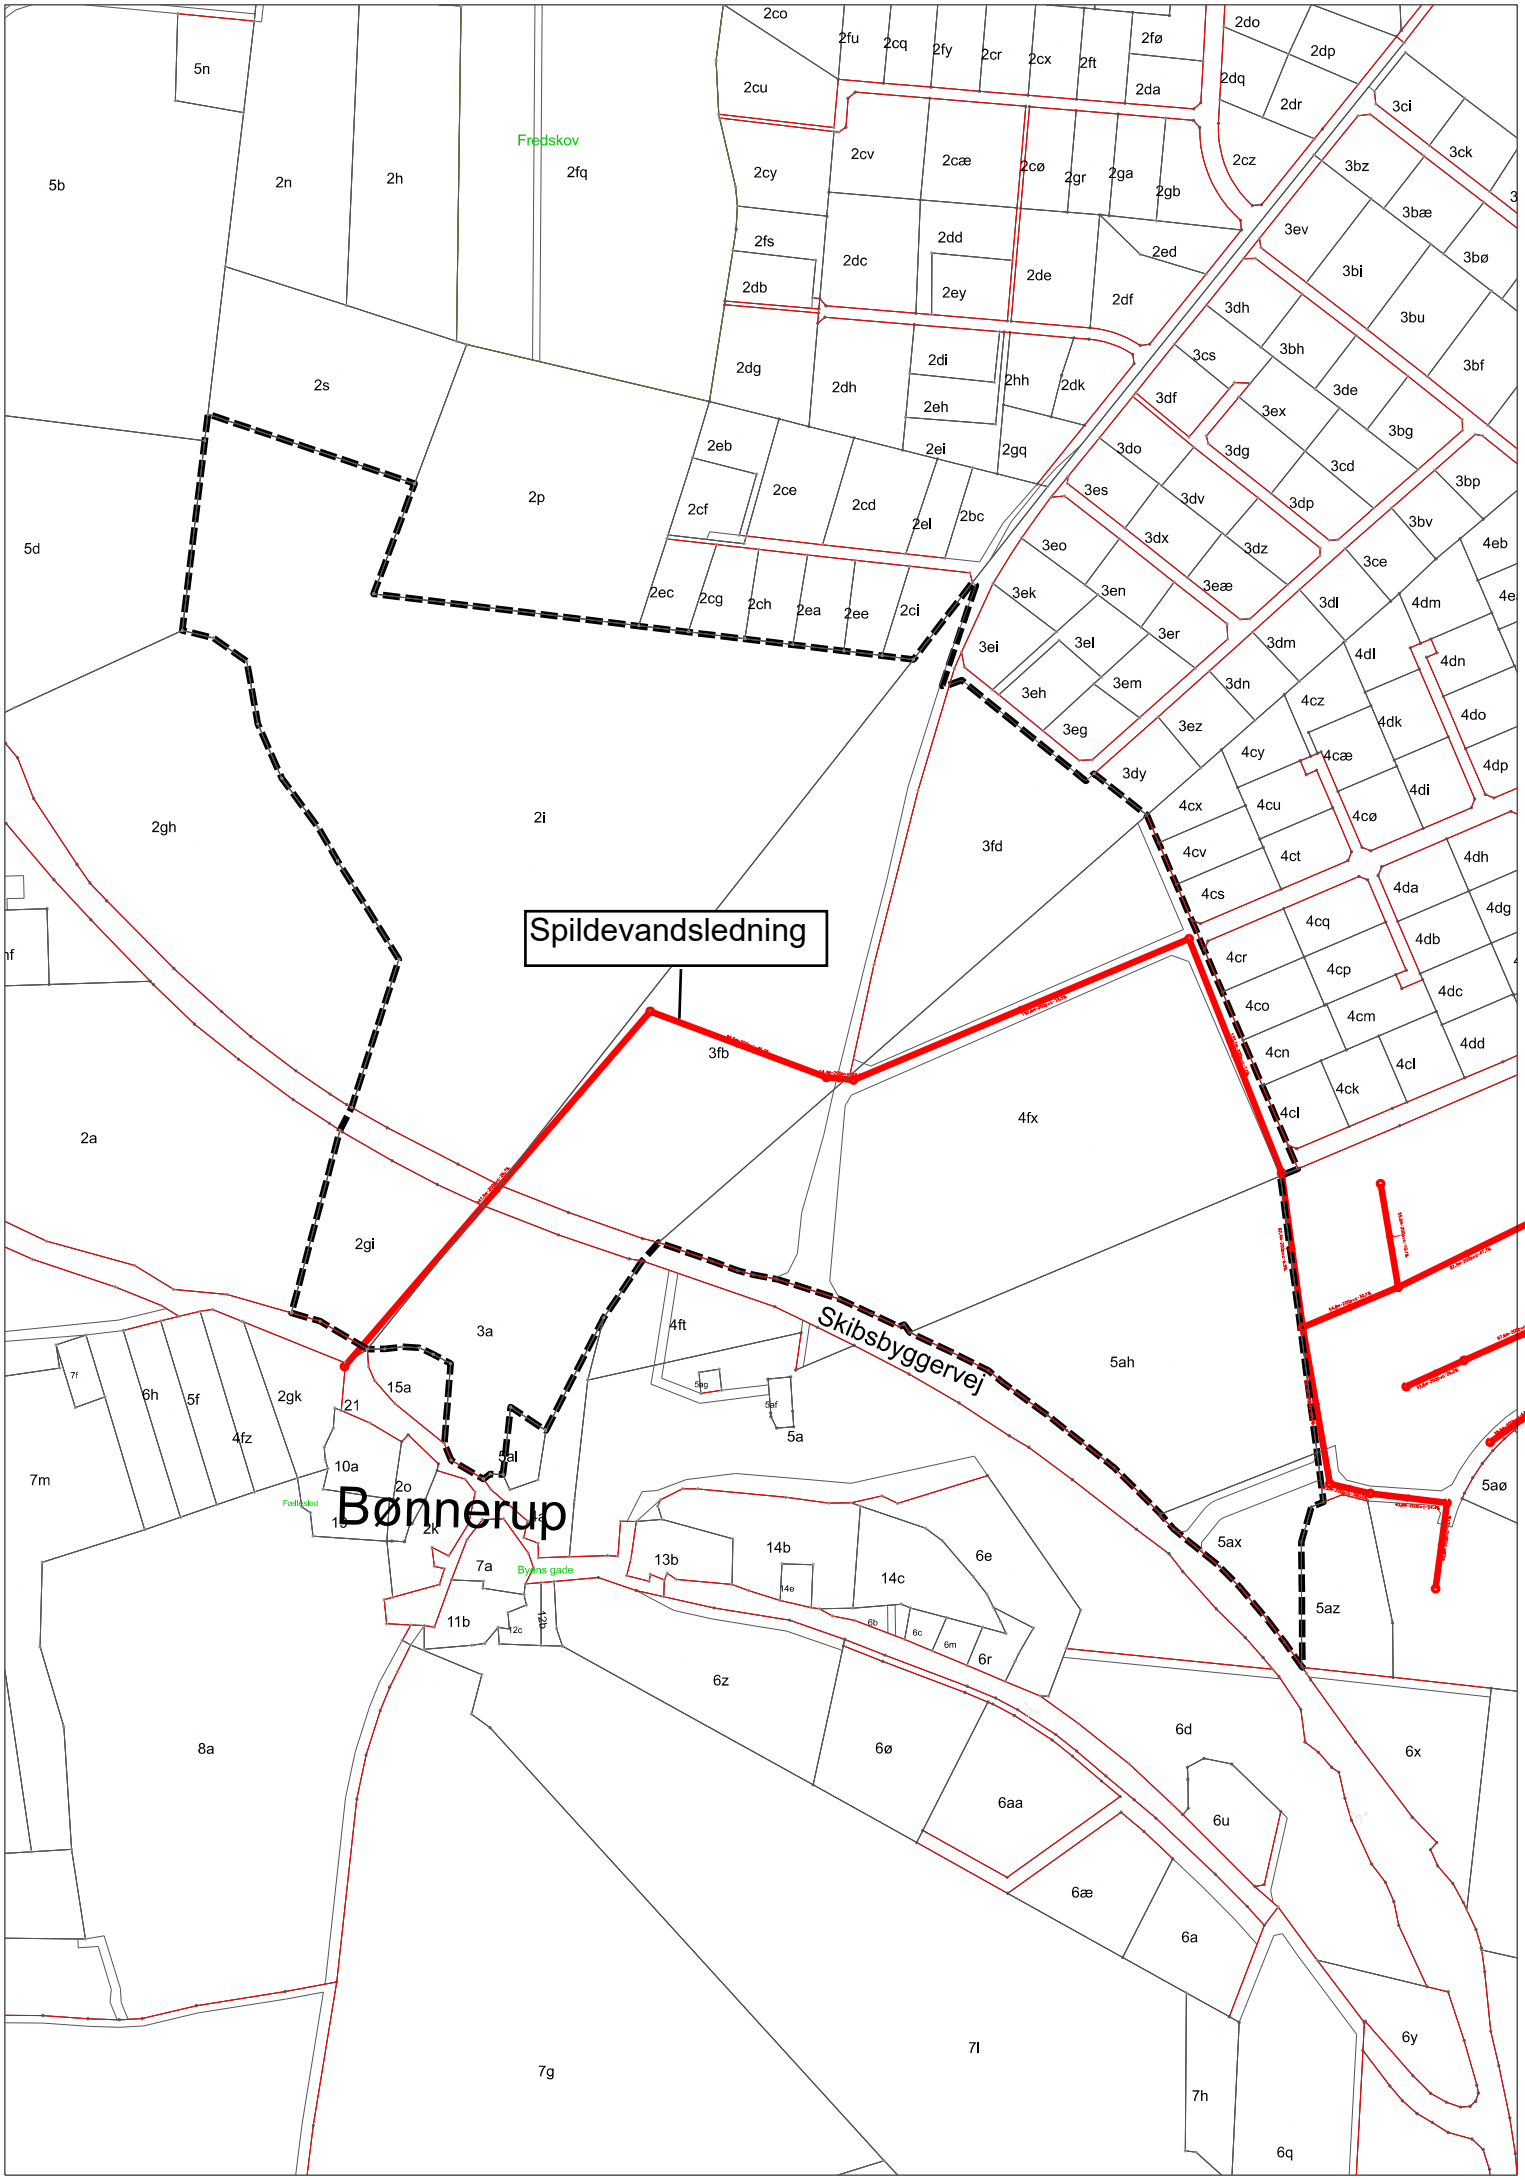
Spildevandsledning
Skibsbyggervej
Bønnerup
Fredskov
Byens gade
2co
2fu
2cq
2fy
2cr
2cx
2ft
2fø
2da
2do
2dp
2dq
2dr
3ci
3ck
2cu
2cv
2cæ
2cø
2gr
2ga
2gb
2cz
3bz
3bæ
3bø
3ev
3bi
3bu
3bf
3dh
3bh
3cs
3de
3ex
3bg
3df
3dg
3cd
3bp
3do
3dv
3dp
3bv
3es
3dx
3dz
3eæ
3ce
4eb
3eo
3en
3er
3dl
4dm
3ek
3el
3dm
4dl
4dn
3ei
3em
3dn
4cz
4dk
4do
3eh
3ez
4cy
4cæ
4dp
3eg
3dy
4di
4cx
4cu
4cø
4cv
4ct
4dh
4cs
4da
4dg
4cq
4db
4cr
4cp
4dc
4co
4cm
4dd
4cn
4cl
4ck
4cl
5n
5b
2n
2h
2fq
2cy
2fs
2dc
2dd
2de
2ed
2db
2ey
2df
2s
2dg
2dh
2di
2hh
2dk
2eh
2eb
2ei
2gq
2p
2ce
2cd
2cf
2el
2bc
5d
2ec
2cg
2ch
2ea
2ee
2ci
2gh
2i
3fd
3fb
4fx
2a
2gi
3a
4ft
5ah
15a
21
6h
5f
2gk
4fz
10a
2o
5al
5a
7m
2k
7a
13b
14b
14c
6e
5ax
5aø
5az
11b
6z
6r
6d
6x
8a
6ø
6aa
6u
6æ
6a
6y
7l
7g
7h
6q