



Norddjurs Plejecentre - Senhjerneskadecenter
CUBO Arkitekter A/S

Emne:	Eksisterende plan
Tegningsnr.:	M_K01_H8_T1_N01
Sagsnr.:	1381
Mål:	1:200
Format:	A3
Dato:	2022.10.14



Norddjurs Plejecentre - Senhjerneskadecenter
CUBO Arkitekter A/S


Emne: Fremtidig plan
 Tegningsnr.: M_K01_H1_T1_N01
 Sagsnr.: 1381
 Mål: 1:200
 Format: A3
 Dato: 2022.10.14



 Nedrivning gulve


Norddjurs Plejecentre - Senhjerneskadecenter
CUBO Arkitekter A/S

Emne: Eksisterende gulvplan
 Tegningsnr.: M_K01_H8_T1_N02
 Sagsnr.: 1381
 Mål: 1:200
 Format: A3
 Dato: 2022.10.14

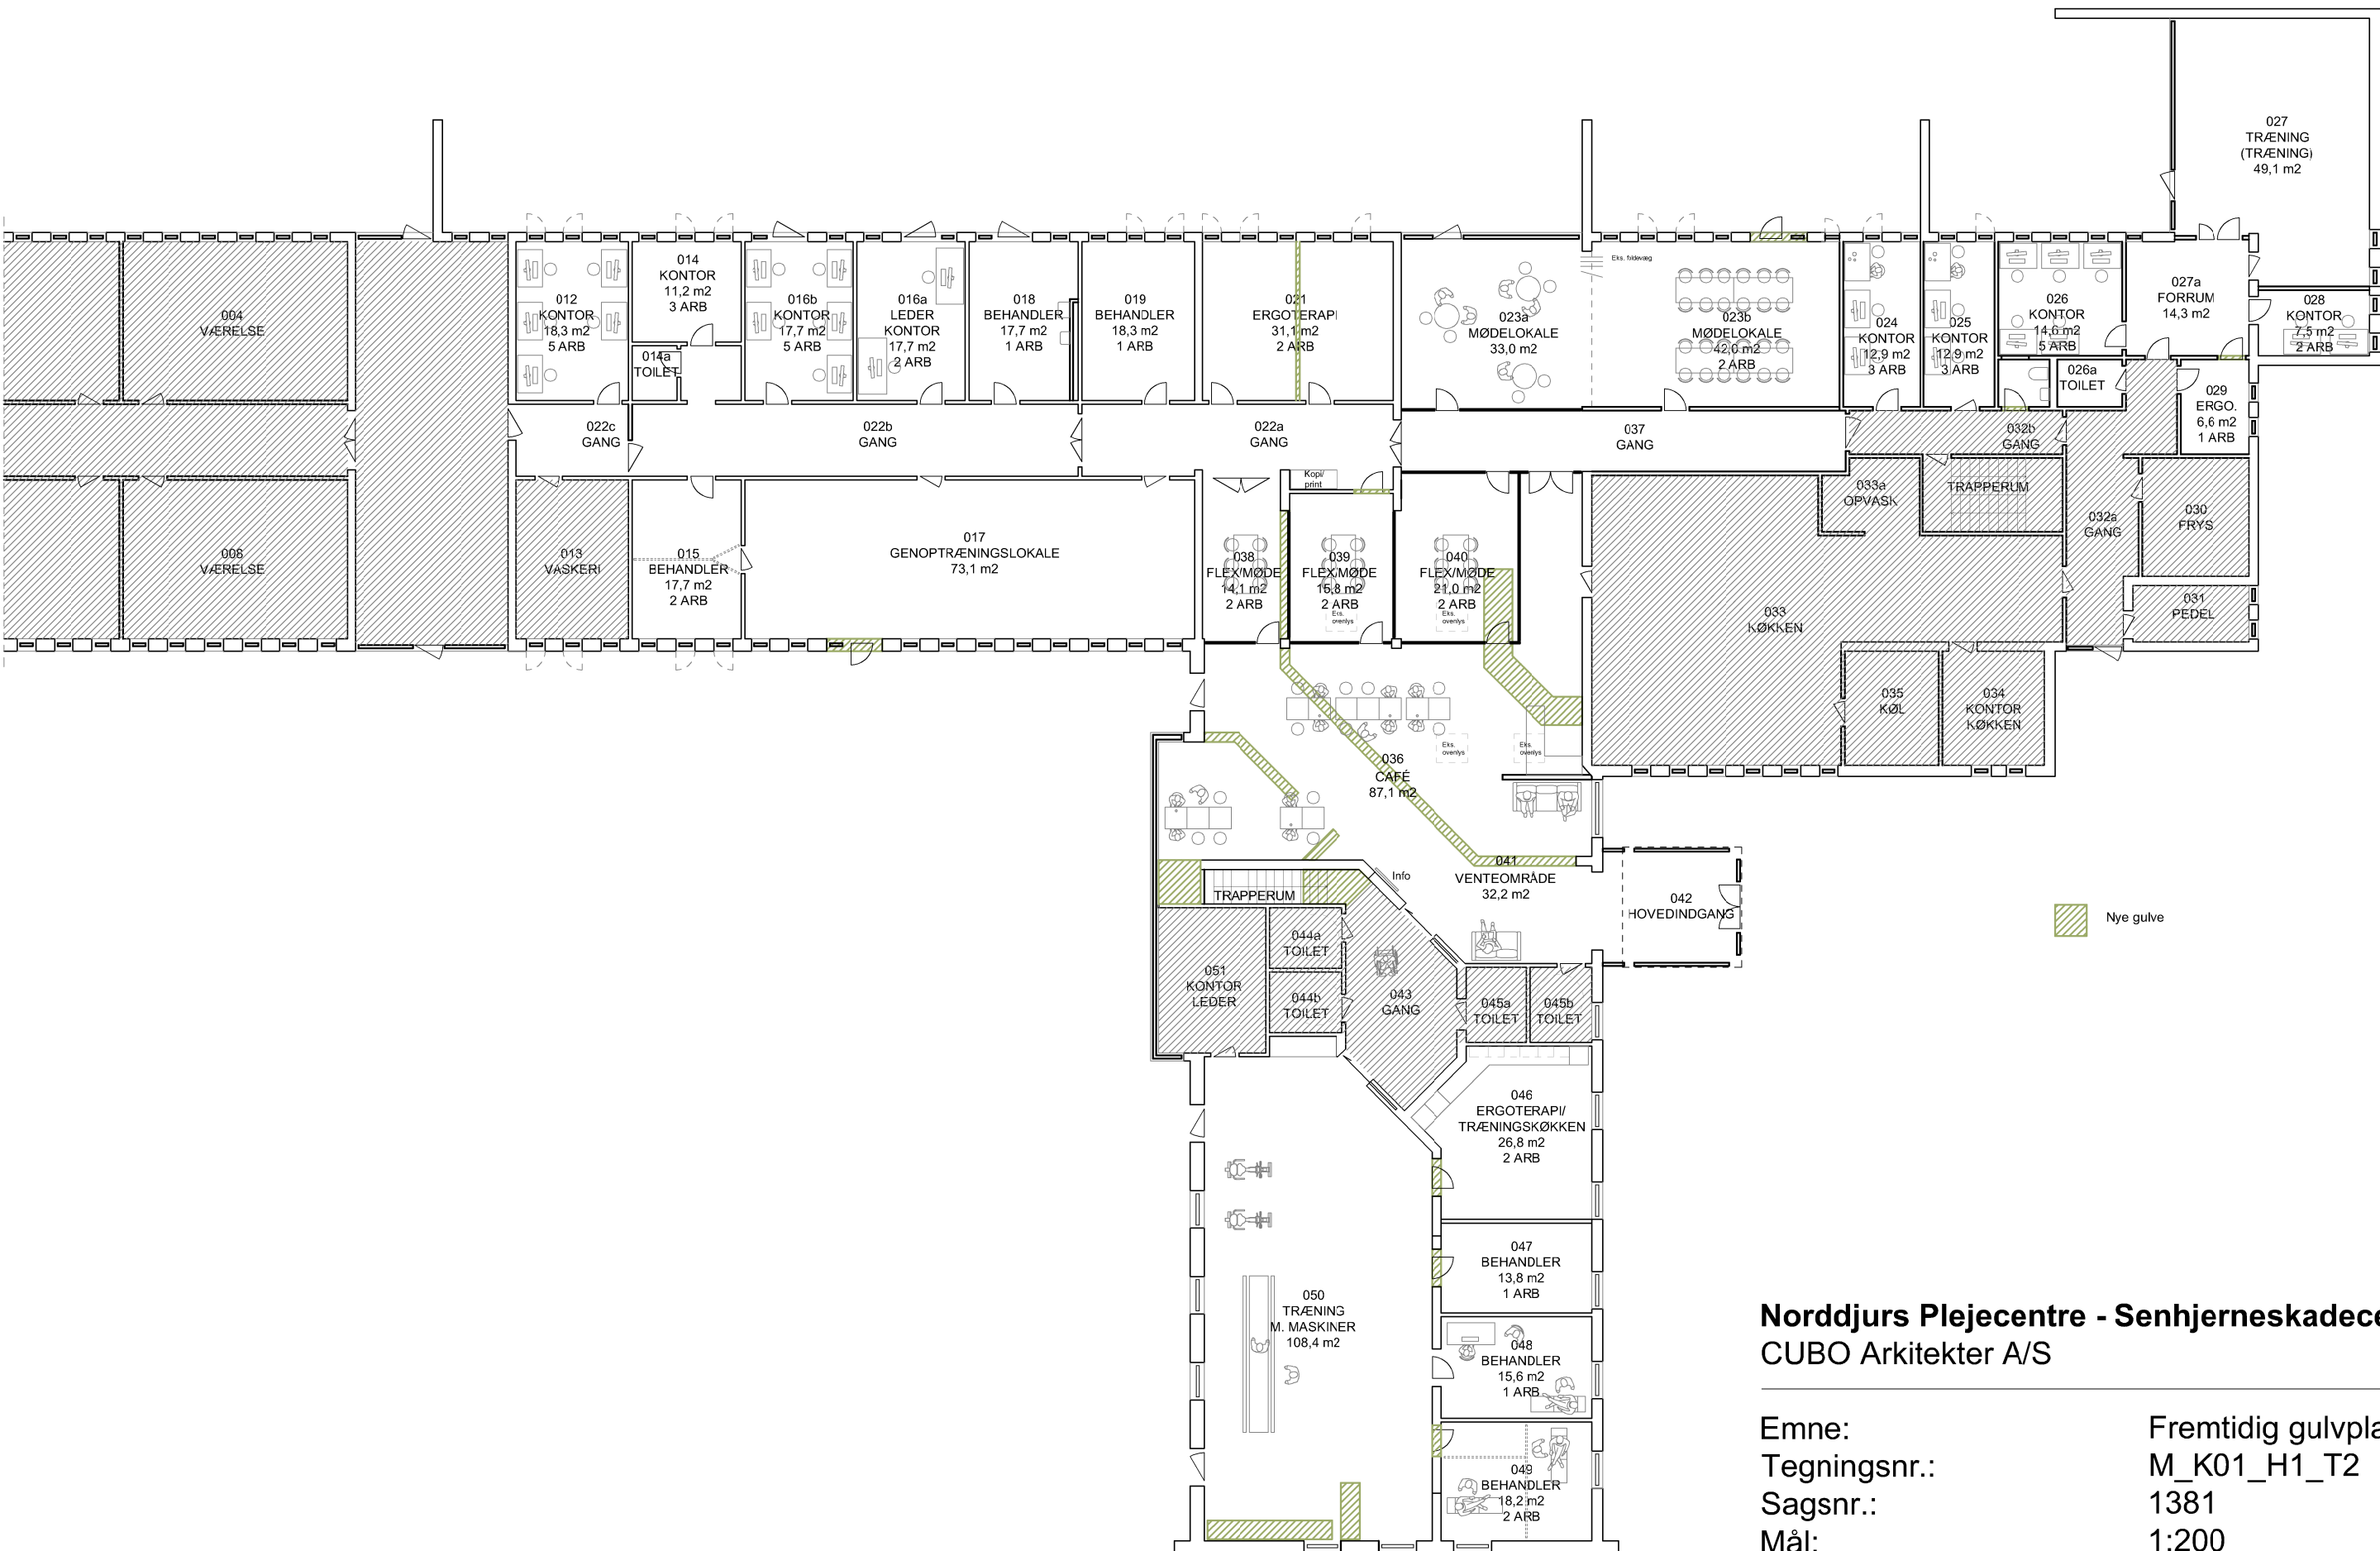

Norddjurs Plejecentre - Senhjerneskadecenter
CUBO Arkitekter A/S

Emne: Fremtidig gulvplan
 Tegningsnr.: M_K01_H1_T2
 Sagsnr.: 1381
 Mål: 1:200
 Format: A3
 Dato: 2022.10.14

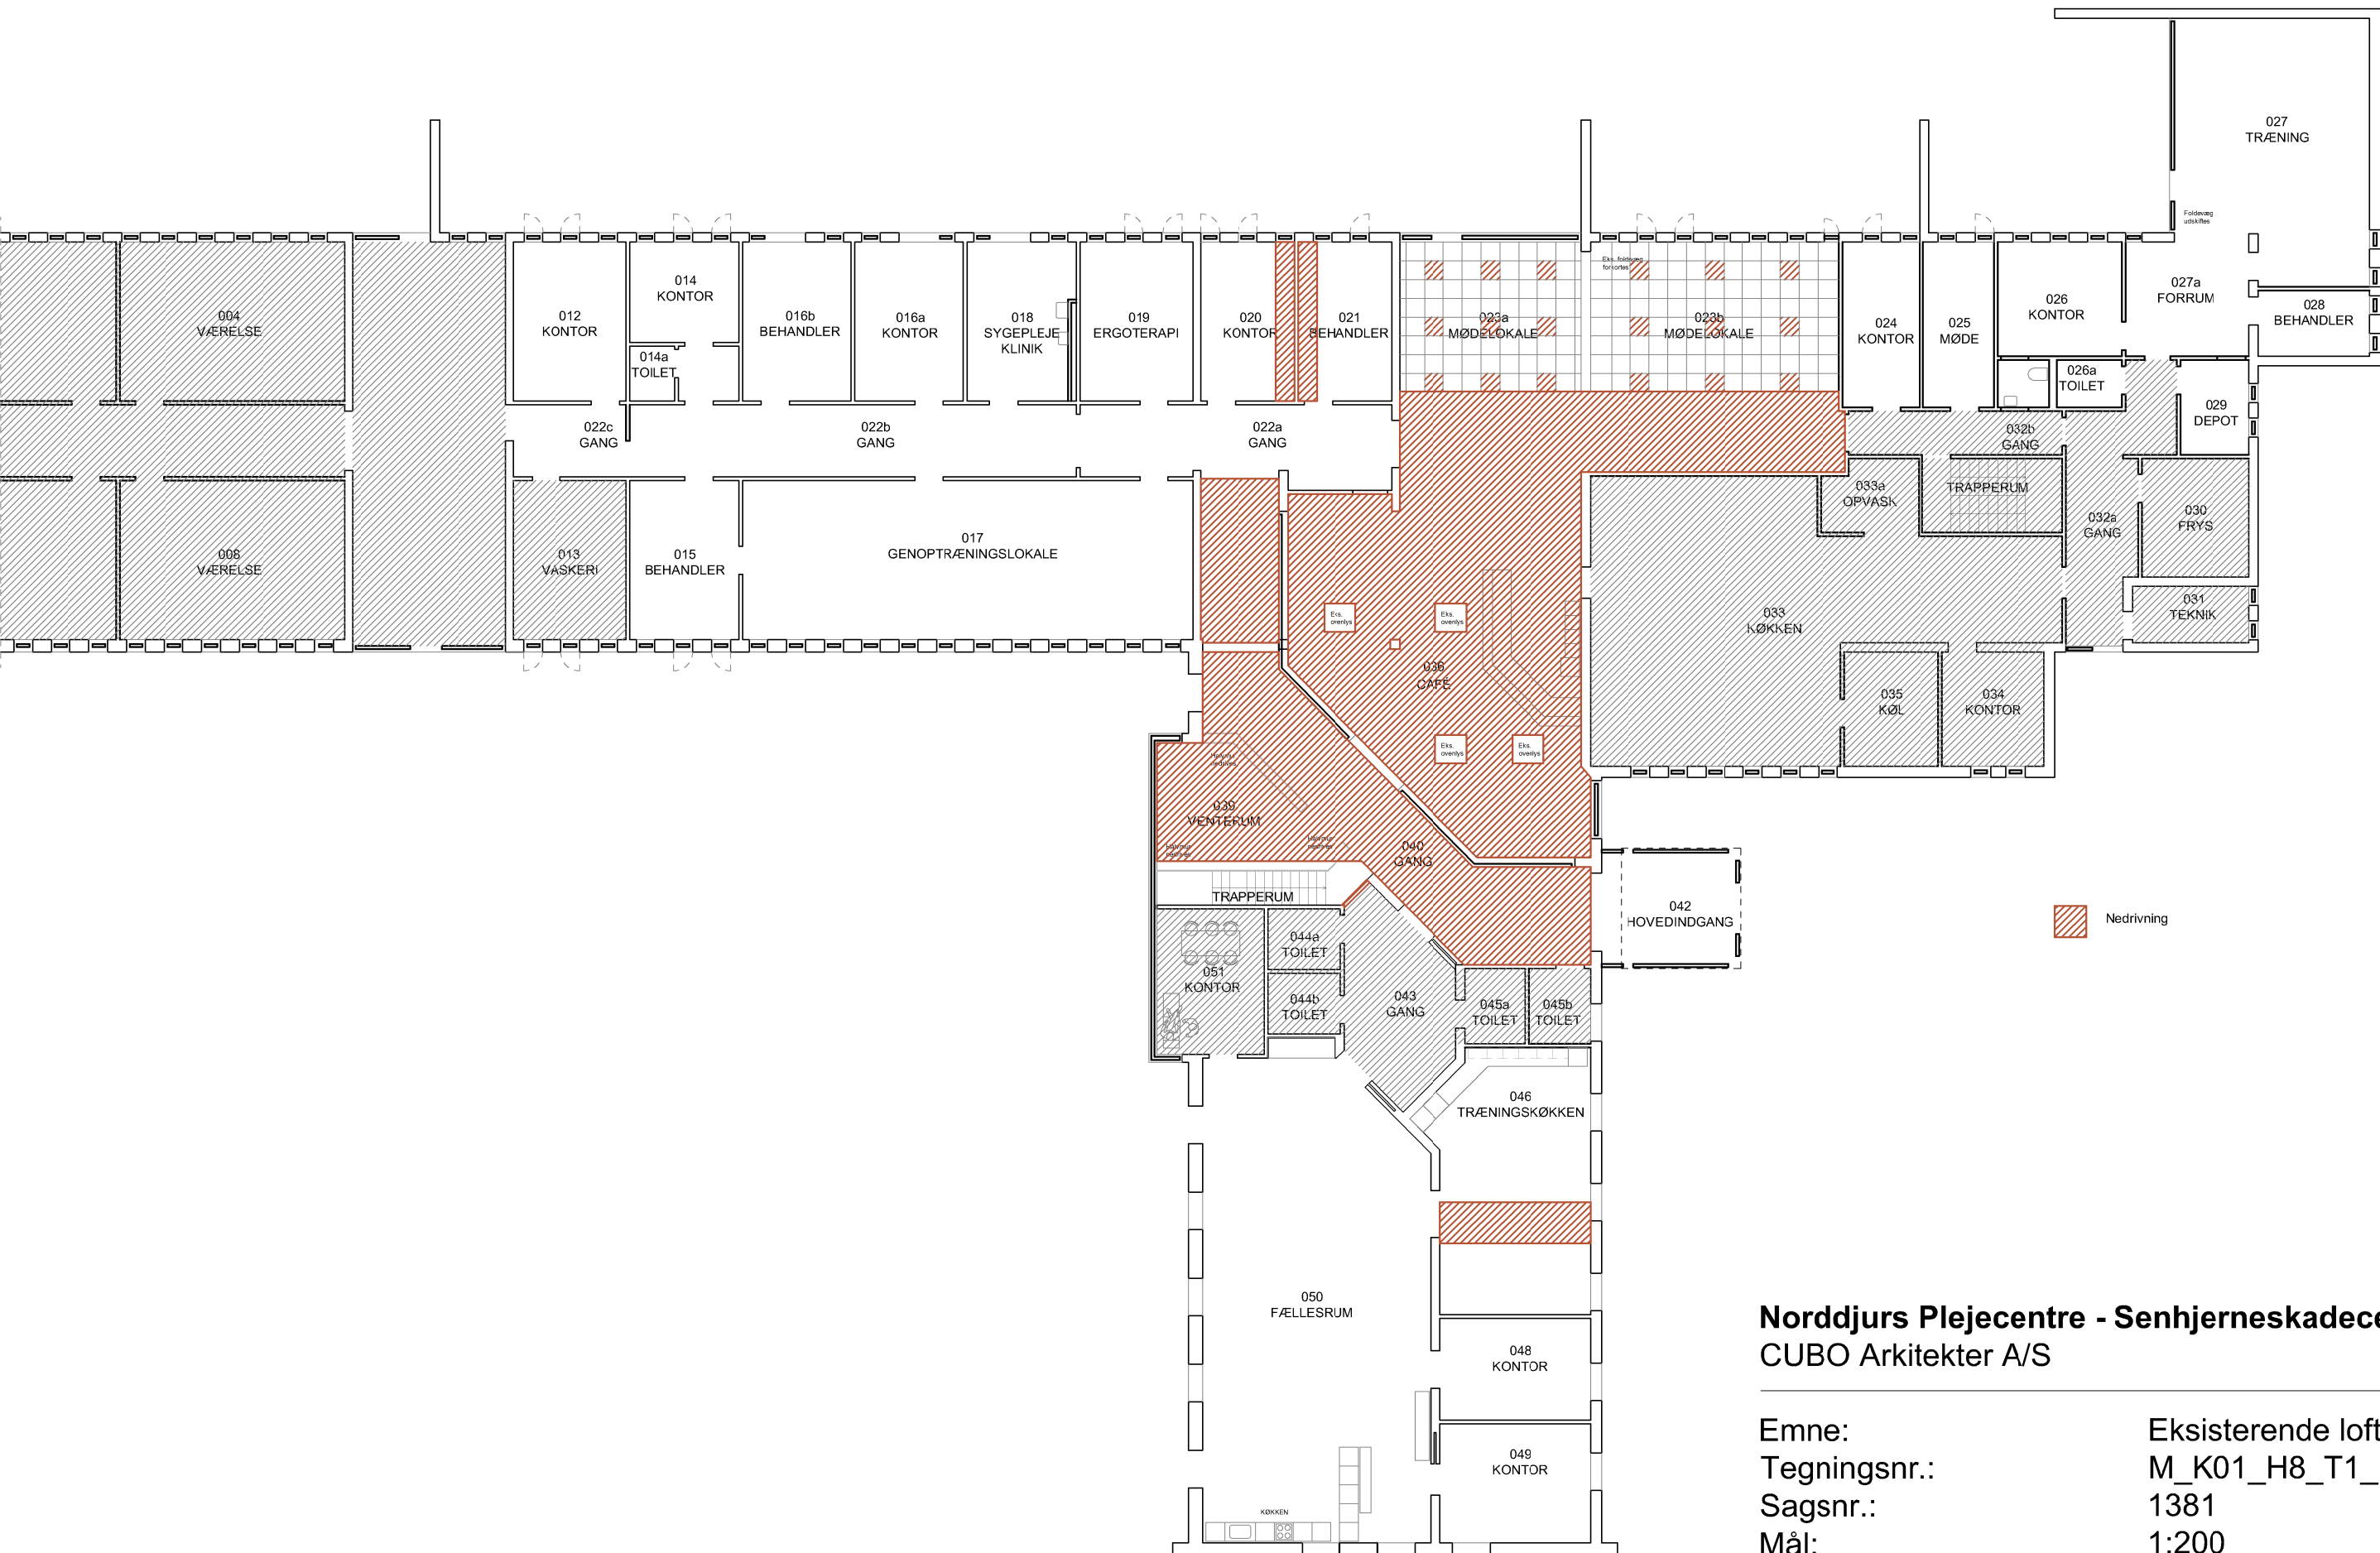

 Nedrivning

Norddjurs Plejecentre - Senhjerneskadecenter
CUBO Arkitekter A/S

Emne: Eksisterende loftsplan
 Tegningsnr.: M_K01_H8_T1_N03
 Sagsnr.: 1381
 Mål: 1:200
 Format: A3
 Dato: 2022.10.14



Norddjurs Plejecentre - Senhjerneskadecenter
 CUBO Arkitekter A/S

Emne: Fremtidig loftsplan
 Tegningsnr.: M_K01_H1_T3
 Sagsnr.: 1381
 Mål: 1:200
 Format: A3
 Dato: 2022.10.14



Norddjurs Plejecentre - Senhjerneskadecenter
CUBO Arkitekter A/S

Emne:	Fremtidig malerplan
Tegningsnr.:	M_K01_H1_T1_N02
Sagsnr.:	1381
Mål:	1:200
Format:	A3
Dato:	2022.10.14