


Æ_K01_H1_TO_N01



Ægtefællebolig Grenå
 Navn: Beliggenhedsplan

■ CUBO Arkitekter A/S T: 86 93 94 00 □ Wad landskabsarkitekter A/S T: 86 52 17 77
 □ Niras T: 87 32 32 32

Projektforslag	
Sag nr.: 1381	Mål: 1 : 500
Tegner: BS	Dato: 14-10-2022
Godkendt: PNO/CHL	Rev. dato:
Tegn. nr.: Æ_K01_H1_TO_N01	

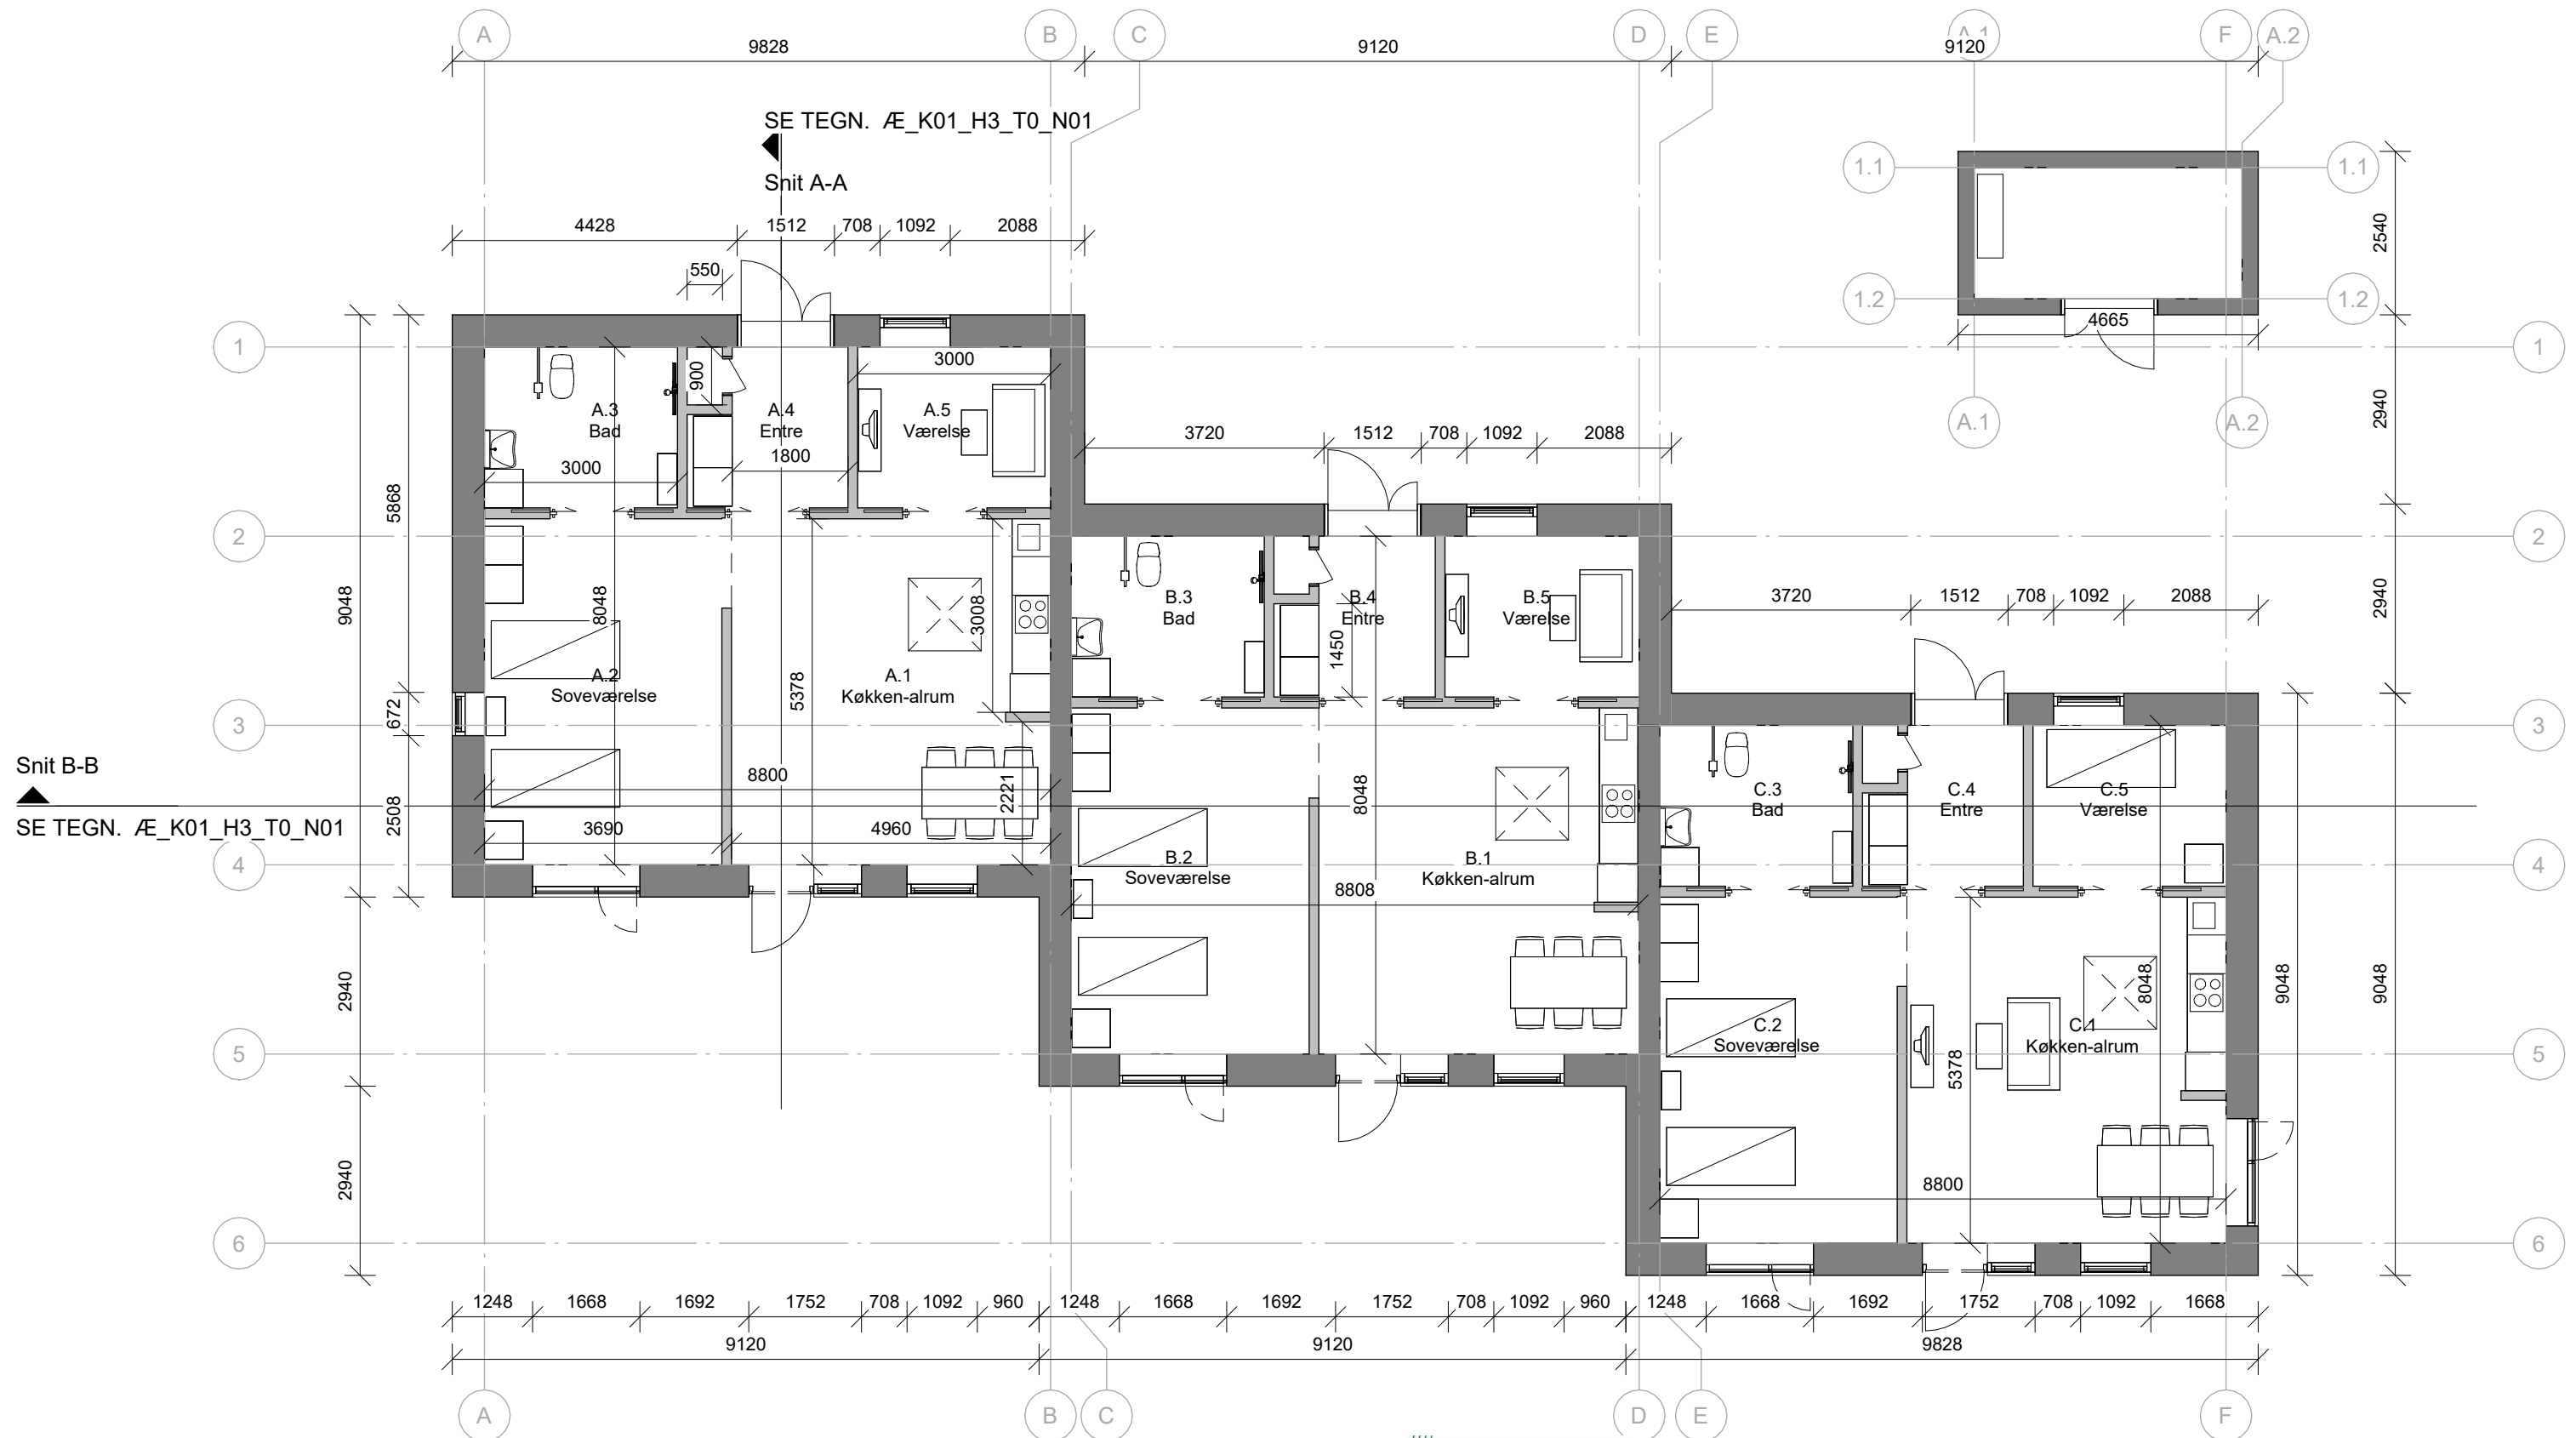

Ægtefællebolig Grenå


Navn: Stueplan

CUBO Arkitekter A/S T: 86 93 94 00
 Wad landskabsarkitekter A/S T: 86 52 17 77
 Niras T: 87 32 32 32


Projektforslag

Sag nr.: 1381	Mål: 1 : 100
Tegner: BS	Dato.: 14-10-2022
Godkendt: PNO/CHL	Rev. dato.:


Tegn. nr.: Æ_K01_H1_T1_N01

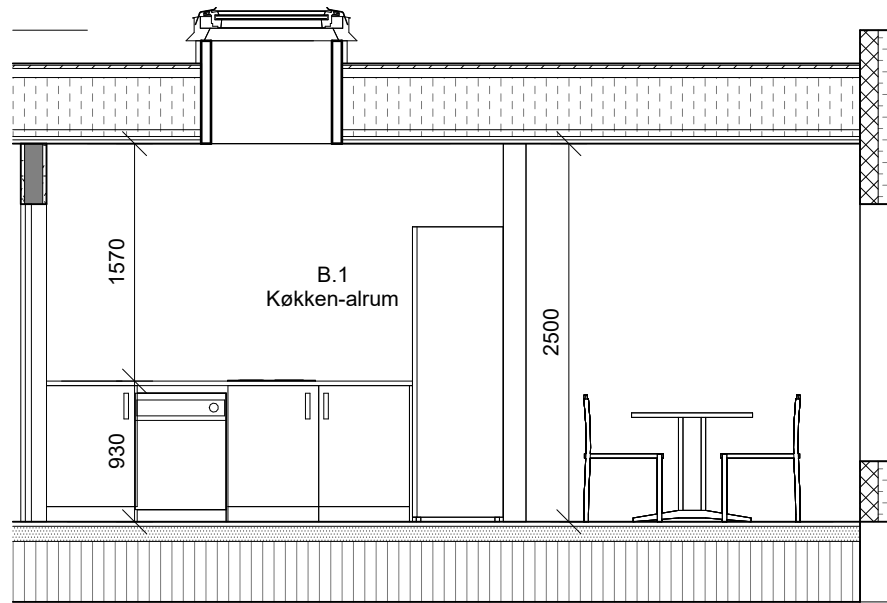


01 A-A
1 : 50

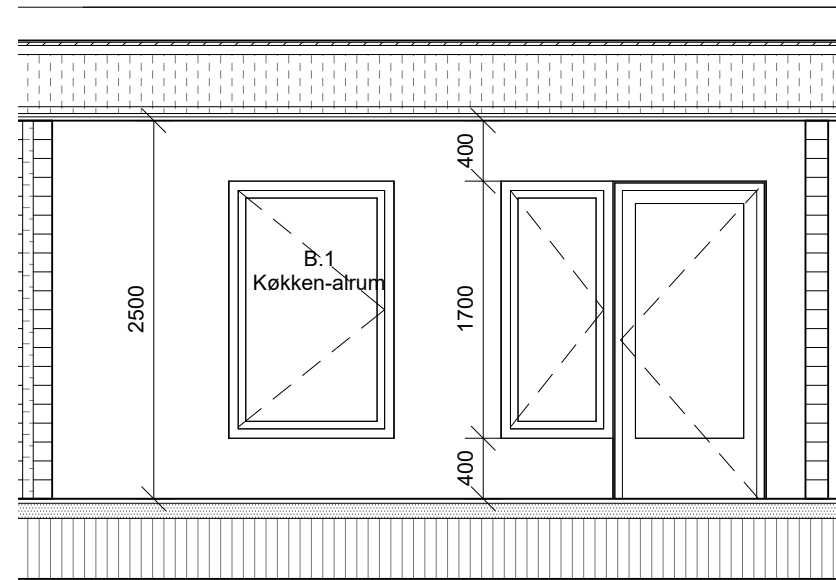


01 B-B
1 : 50

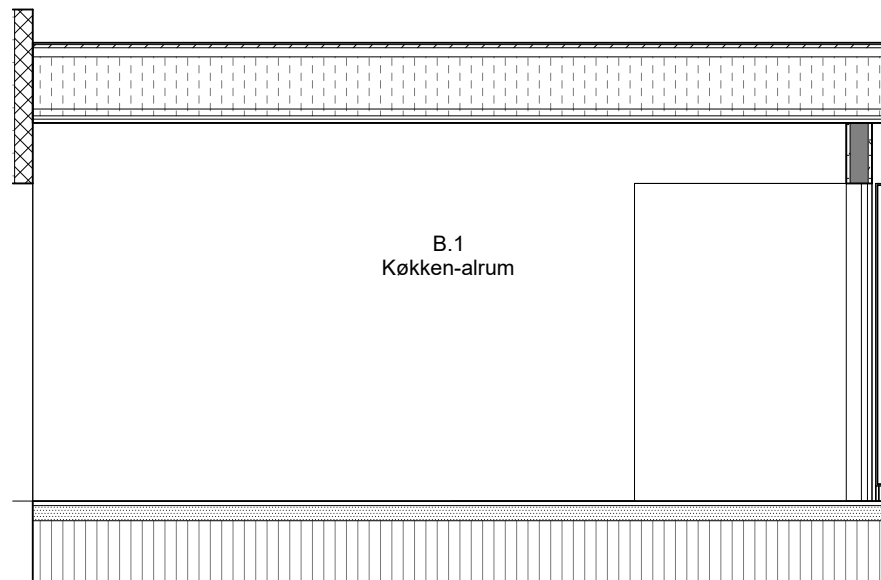

01 C-C
1 : 50

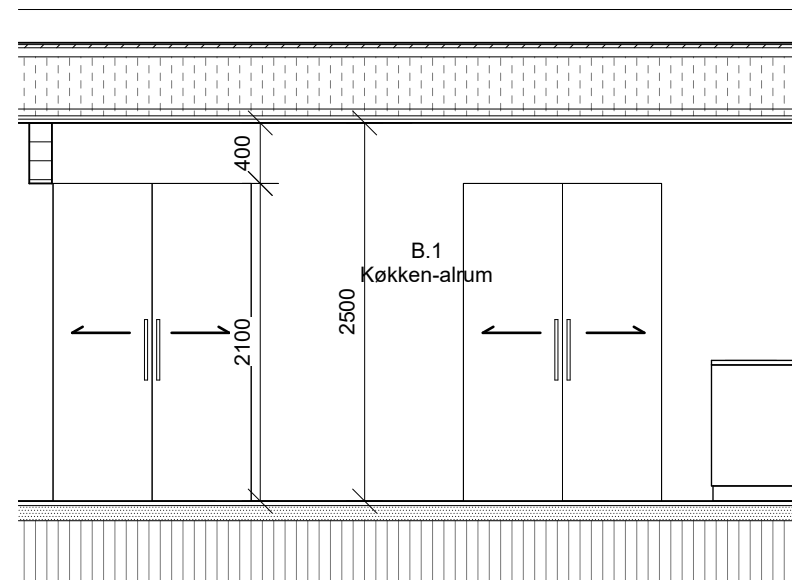

01 D-D
1 : 50

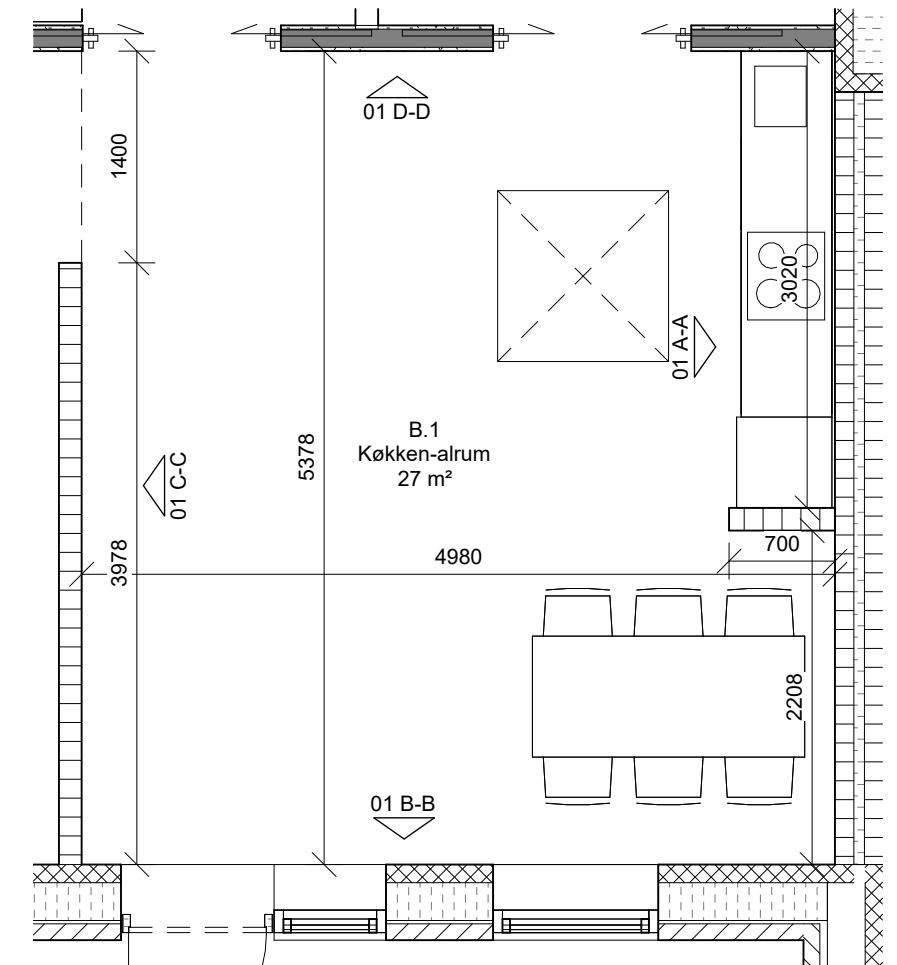

Køkken-alrum
1 : 50








Ægtefællebolig Grenå
Navn: Køkken

■ CUBO Arkitekter A/S T: 86 93 94 00 □ Wad landskabsarkitekter A/S T: 86 52 17 77
□ Niras T: 87 32 32 32

Projektforslag

Sag nr.: 1381	Mål: 1 : 50
Tegner: BS	Dato.: 14-10-2022
Godkendt: PNO/CHL	Rev. dato.:
Tegn. nr.: Æ_K01_H4_TO_N02	

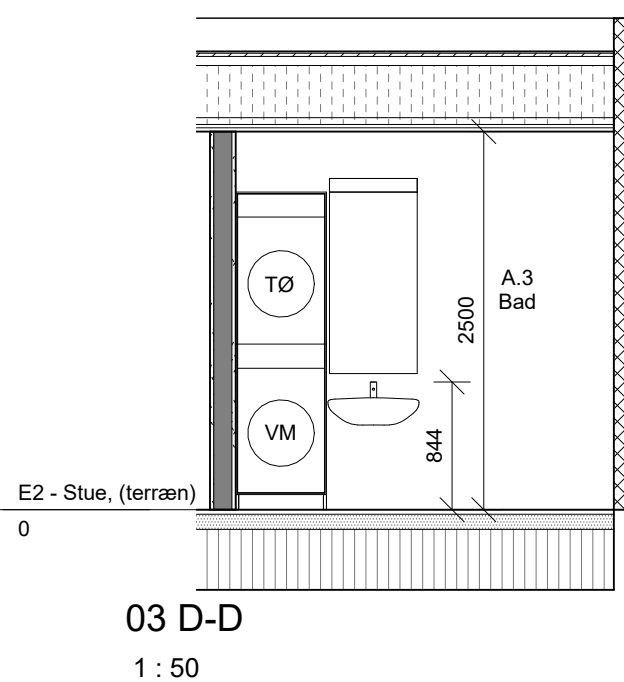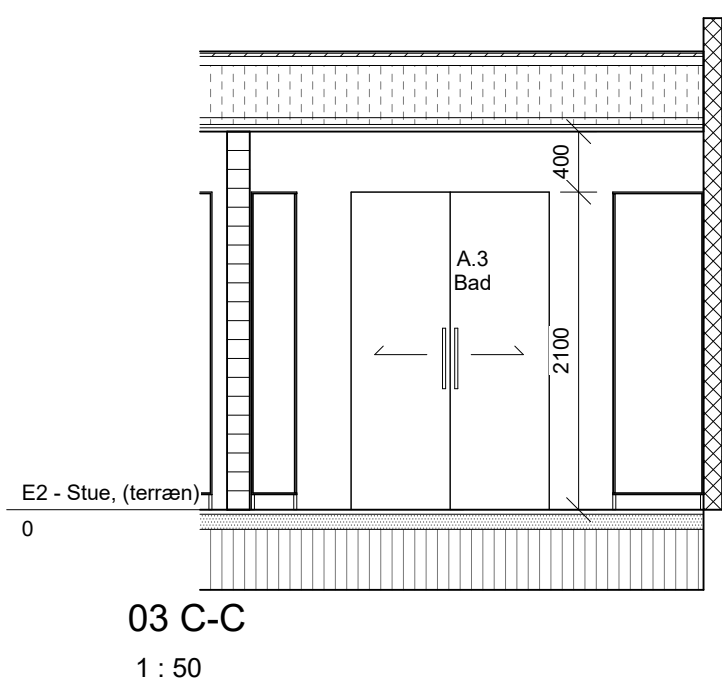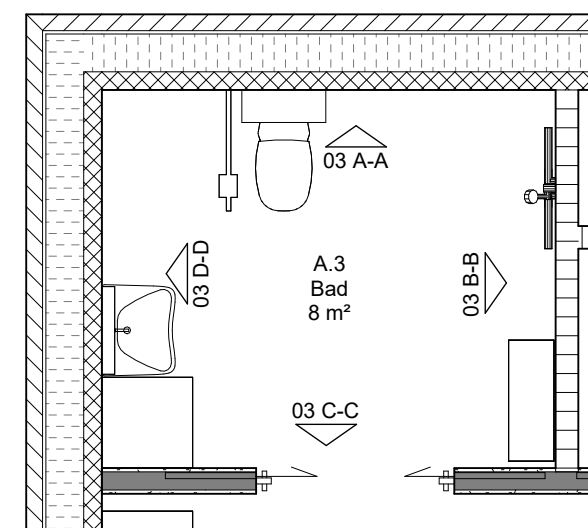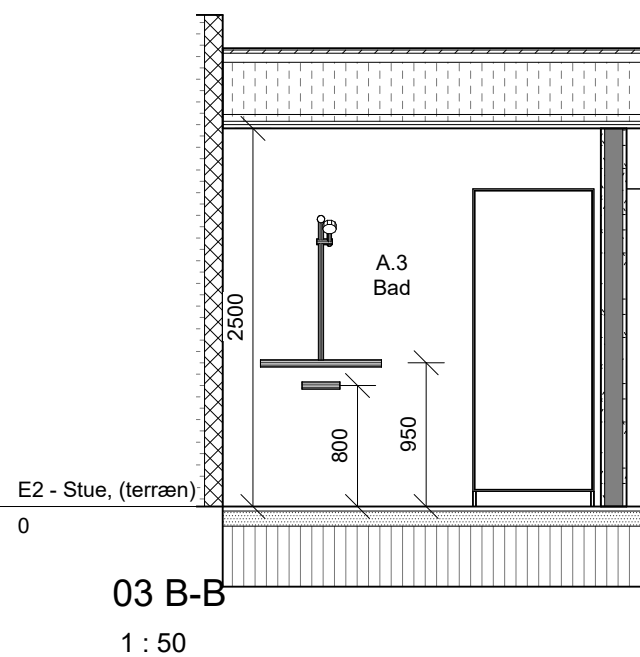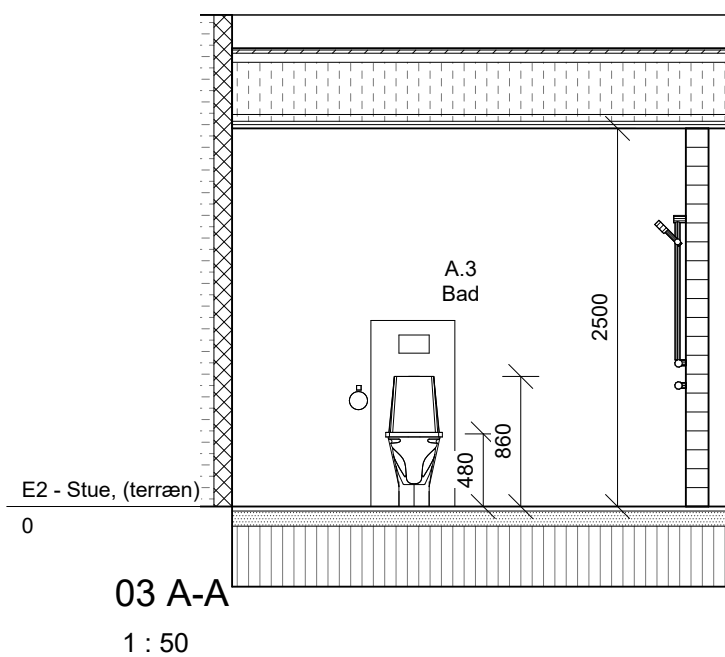


Ægtefællebolig Grenå

Navn: Toilet


■ CUBO Arkitekter A/S T: 86 93 94 00 □ Wad landskabsarkitekter A/S T: 86 52 17 77
□ Niras T: 87 32 32 32

Projektforslag


Sag nr.: 1381	Mål: 1 : 50
Tegner: BS	Dato.: 14-10-2022
Godkendt: PNO/CHL	Rev. dato.:
Tegn. nr.: Æ_K01_H4_TO_N01	

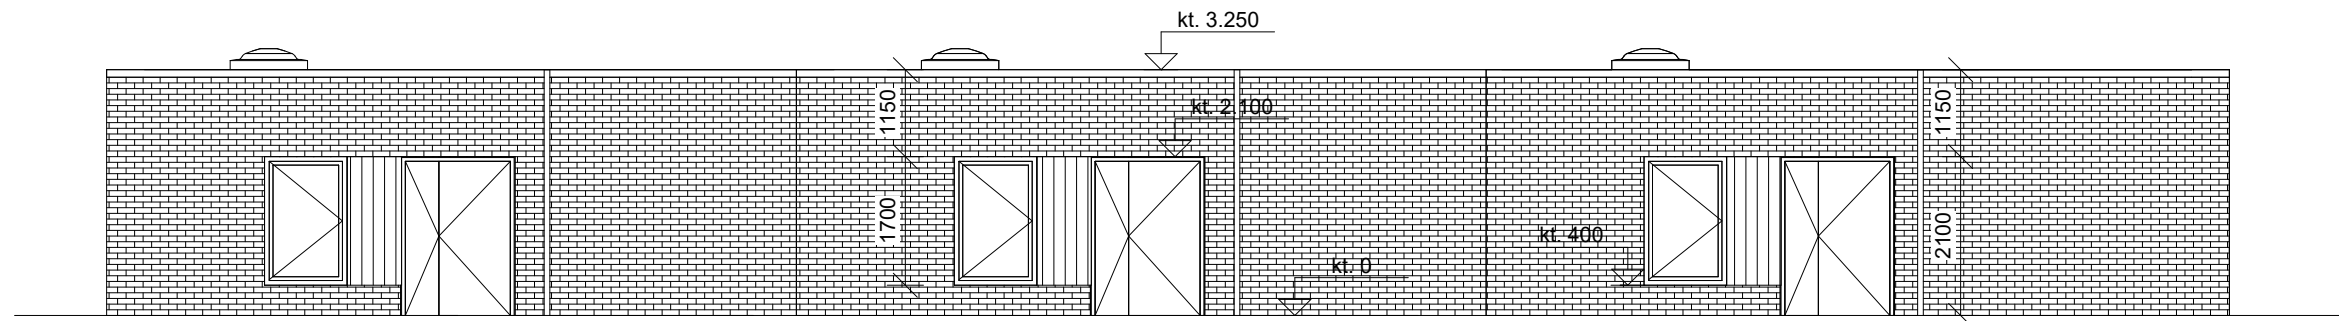


Nord
1 : 100

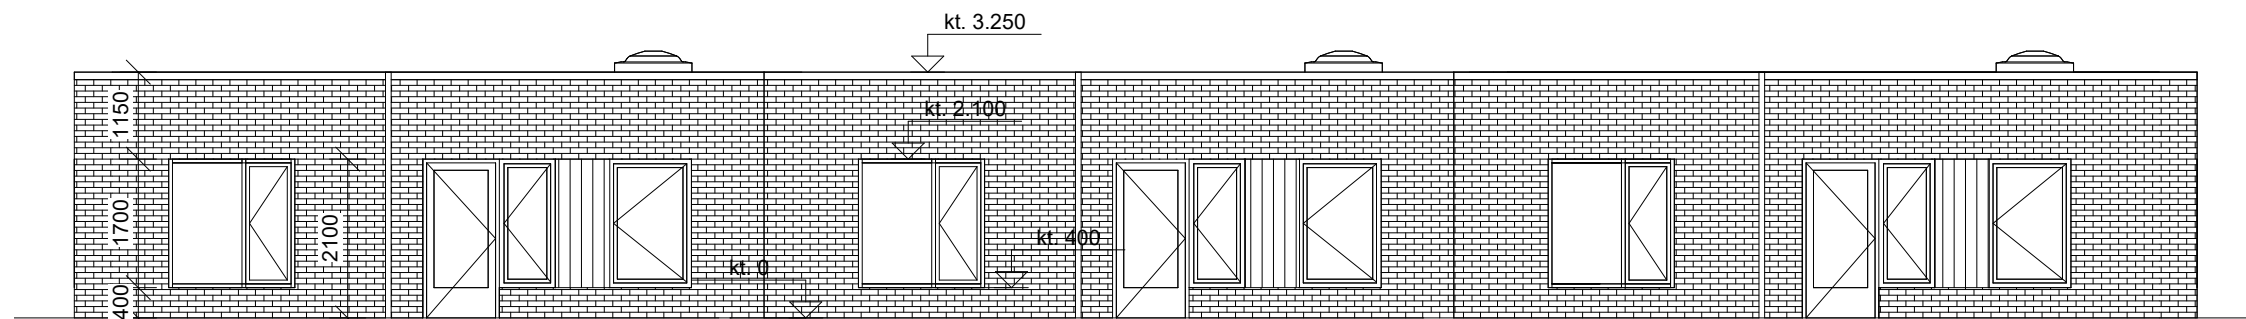

Syd
1 : 100


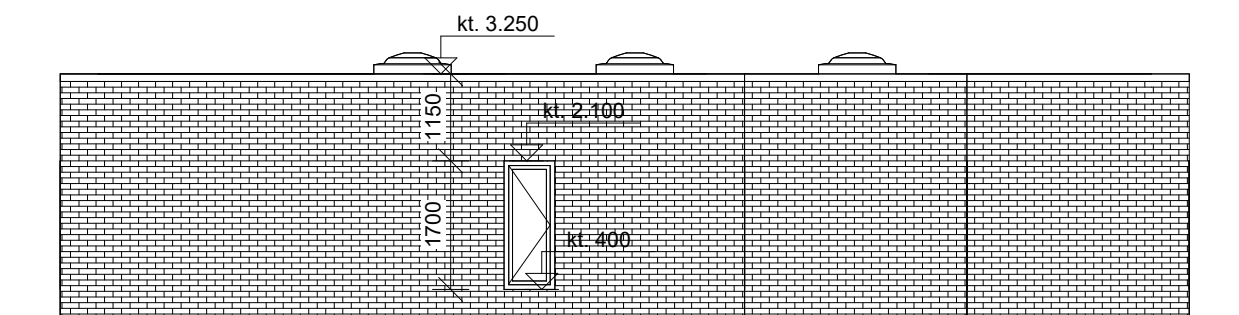


Vest
1 : 100

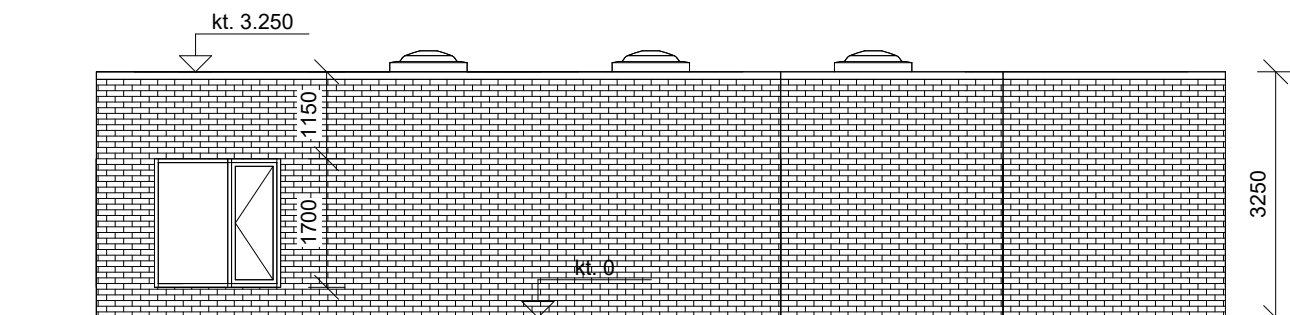

Øst
1 : 100

Signaturforklaring:

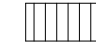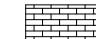-  Træbeklædning
-  Murværk



Ægtefællebolig Grenå
Navn: Facader


■ CUBO Arkitekter A/S T: 86 93 94 00 □ Wad landskabsarkitekter A/S T: 86 52 17 77
□ Niras T: 87 32 32 32

Projektforslag

Sag nr.: 1381	Mål: 1 : 100
Tegner: BS	Dato.: 14-10-2022
Godkendt: PNO/CHL	Rev. dato.:
Tegn. nr.: Æ_K01_H2_TO_N01	

272501 Tagelement Fladt tag

2 lag tagpap
 Tagkrydsfiner
 Ventileret hulrum
 Spærtræ med fladopbygning og isolering
 Dampspærre
 regel med fastholdt isolering

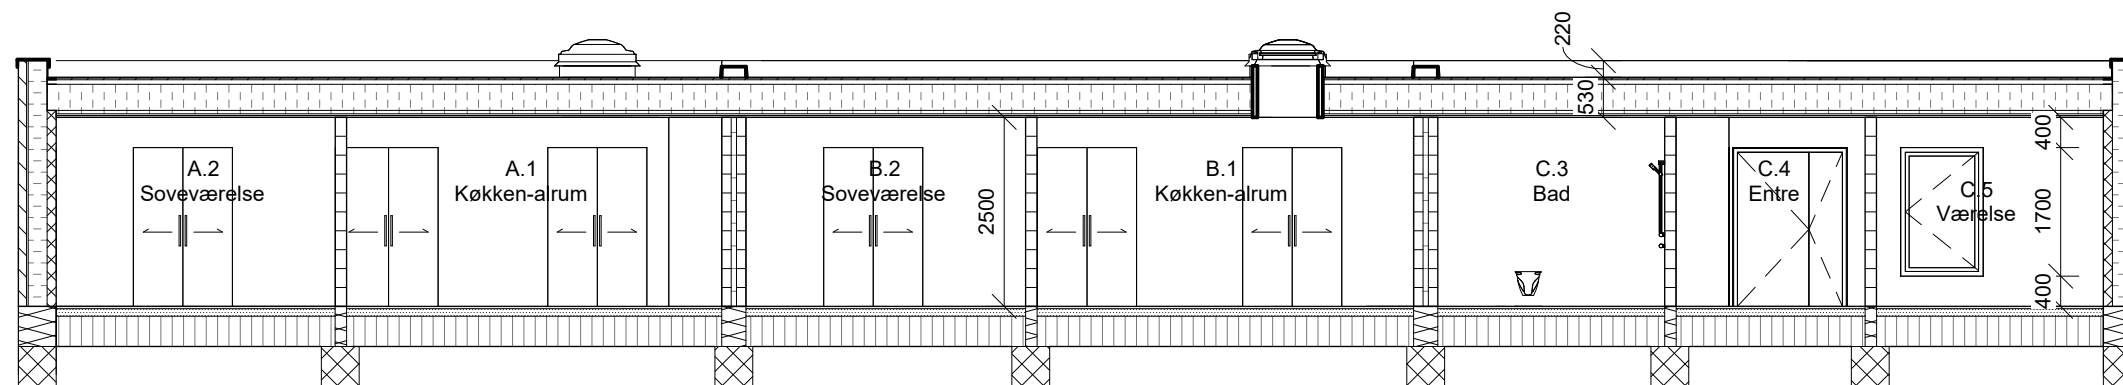

213501 Ydervæg Teglsten/Beton 500mm

108 mm Teglsten
 Luftspalte
 250 mm Isolering
 125 mm Porebeton

223505 Porebeton 320 mm Lejlighedsskel

125 mm Porebeton
 70 mm Isolering
 125 mm Porebeton

021 Terrændæk 530 mm


30mm gulv
 100 mm Beton iht. ING projekt
 Radonsikring iht. ING projekt
 400 mm Isolering iht. ING projekt

223502 Porebeton 150 mm

Porebeton 100 mm

272501 Tagelement Fladt tag

2 lag tagpap
 Tagkrydsfiner
 Ventileret hulrum
 Spærtræ med fladopbygning og isolering
 Dampspærre
 regel med fastholdt isolering

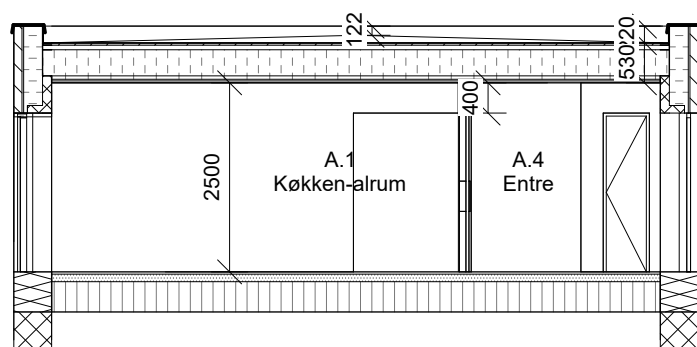

213501 Ydervæg Teglsten/Beton 500mm

108 mm Teglsten
 Luftspalte
 250 mm Isolering
 125 mm Porebeton

021 Terrændæk 530 mm

30mm gulv
 100 mm Beton iht. ING projekt
 Radonsikring iht. ING projekt
 400 mm Isolering iht. ING projekt



Projektforslag


Ægtefællebolig Grenå

Navn: Snit A - B

Sag nr.: 1381	Mål: 1 : 100
Tegner: BS	Dato.: 14-10-2022
Godkendt: PNO/CHL	Rev. dato.:

■ CUBO Arkitekter A/S T: 86 93 94 00 □ Wad landskabsarkitekter A/S T: 86 52 17 77
 □ Niras T: 87 32 32 32

Tegn. nr.:
Æ_K01_H3_TO_N01

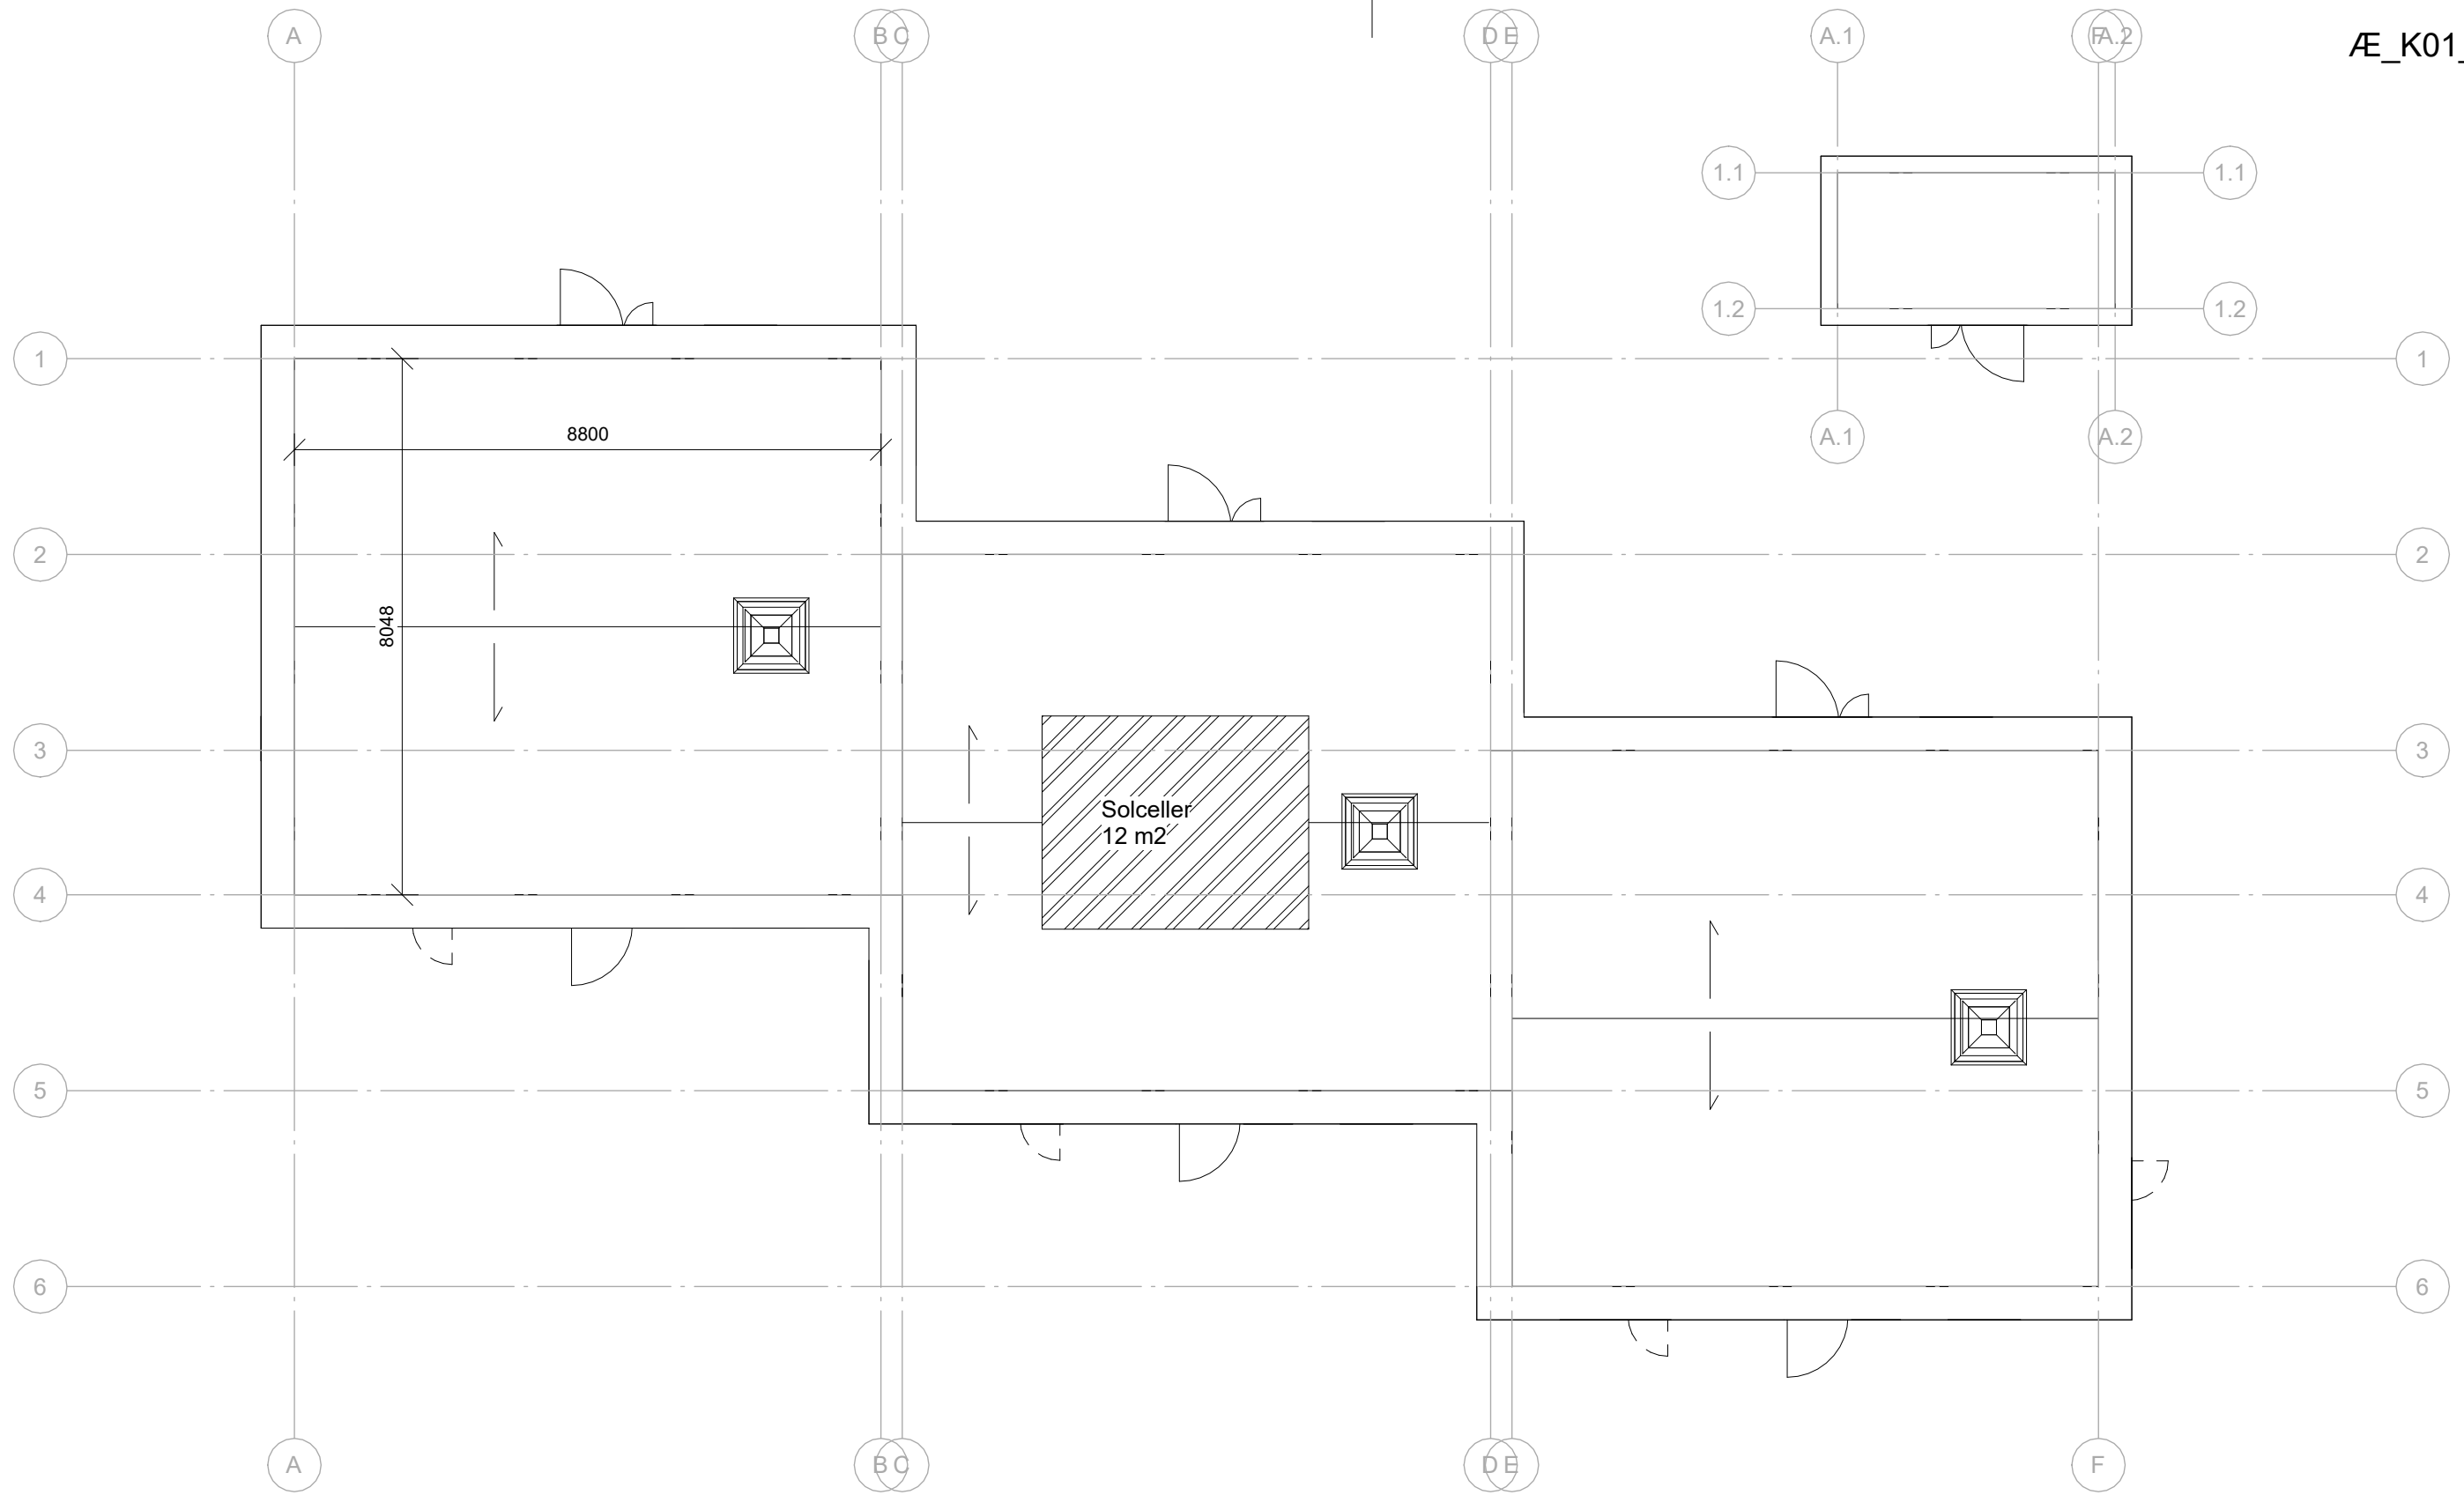

Ægtefællebolig Grenå
 Navn: **Tagplan**

■ CUBO Arkitekter A/S T: 86 93 94 00 □ Wad landskabsarkitekter A/S T: 86 52 17 77
 □ Niras T: 87 32 32 32

Projektforslag

Sag nr.: 1381	Mål: 1 : 100
Tegner: BS	Dato.: 14-10-2022
Godkendt: PNO/CHL	Rev. dato.:
Tegn. nr.: Æ_K01_H1_TO_N02	