



TAGETAGE
MÅL 1:100

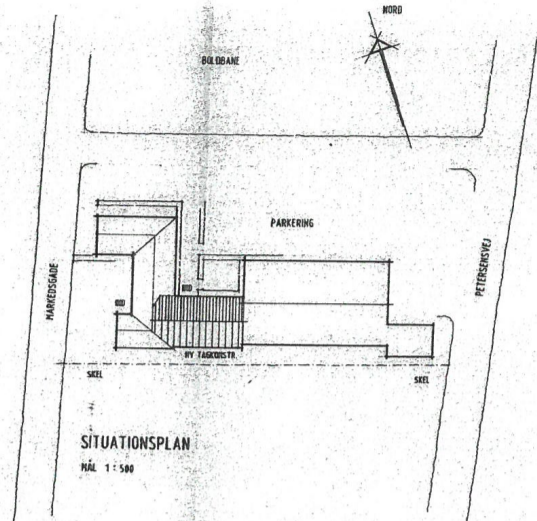

SITUATIONSPLAN
MÅL 1:500

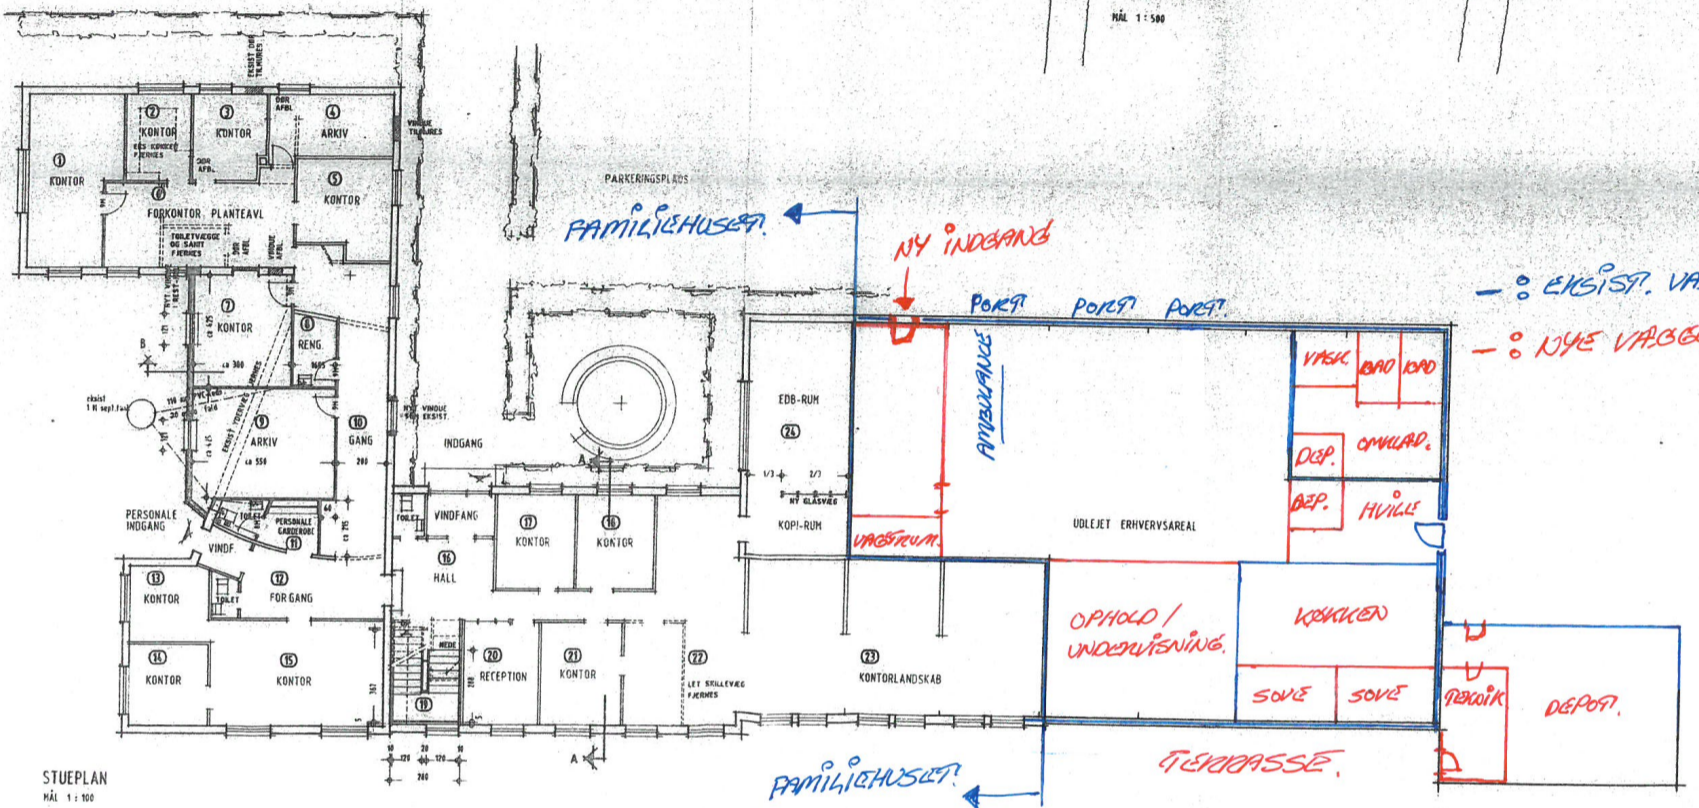

STUEPLAN
MÅL 1:100

NYE FORHOLD
IKKE MÅLPASST.

| | | | | | |
|--|-------------------------------------|--|-------------|----------|--------|
| Bygherre | ROUGESE - SØNDERHALD LANDBOFORENING | MÅRKEPLADS 6, 8961 ALLINGÅBRO | | | |
| Sag nr. | 87 272 | Mål | Tejning nr. | Dato | Rettet |
| Værk | ONDYDNING | 1:100 | 1. | 02/06-88 | FF |
| Landboorganisationernes Bygningsudvalgte for Aarhus Amt | | adr. Villavej 56, 8870 Langå, tlf. 06-46 11 99 | | | |