



ARKIKON

23.021 Multivandsportsbro, Polderrev


Livredderskolen m.fl.

Dato.: 2023.03.09
Udf./Kontr.: JG/TE
Målestok: 1:2000

0 Oversigtsplan
Badebro og svømmebane

Tegn. nr.:

Fornæsvej 9 □ Grenaa
Reberbanevej 10 □
Randers
info@arkikon.dk
+45 86 32 78 44

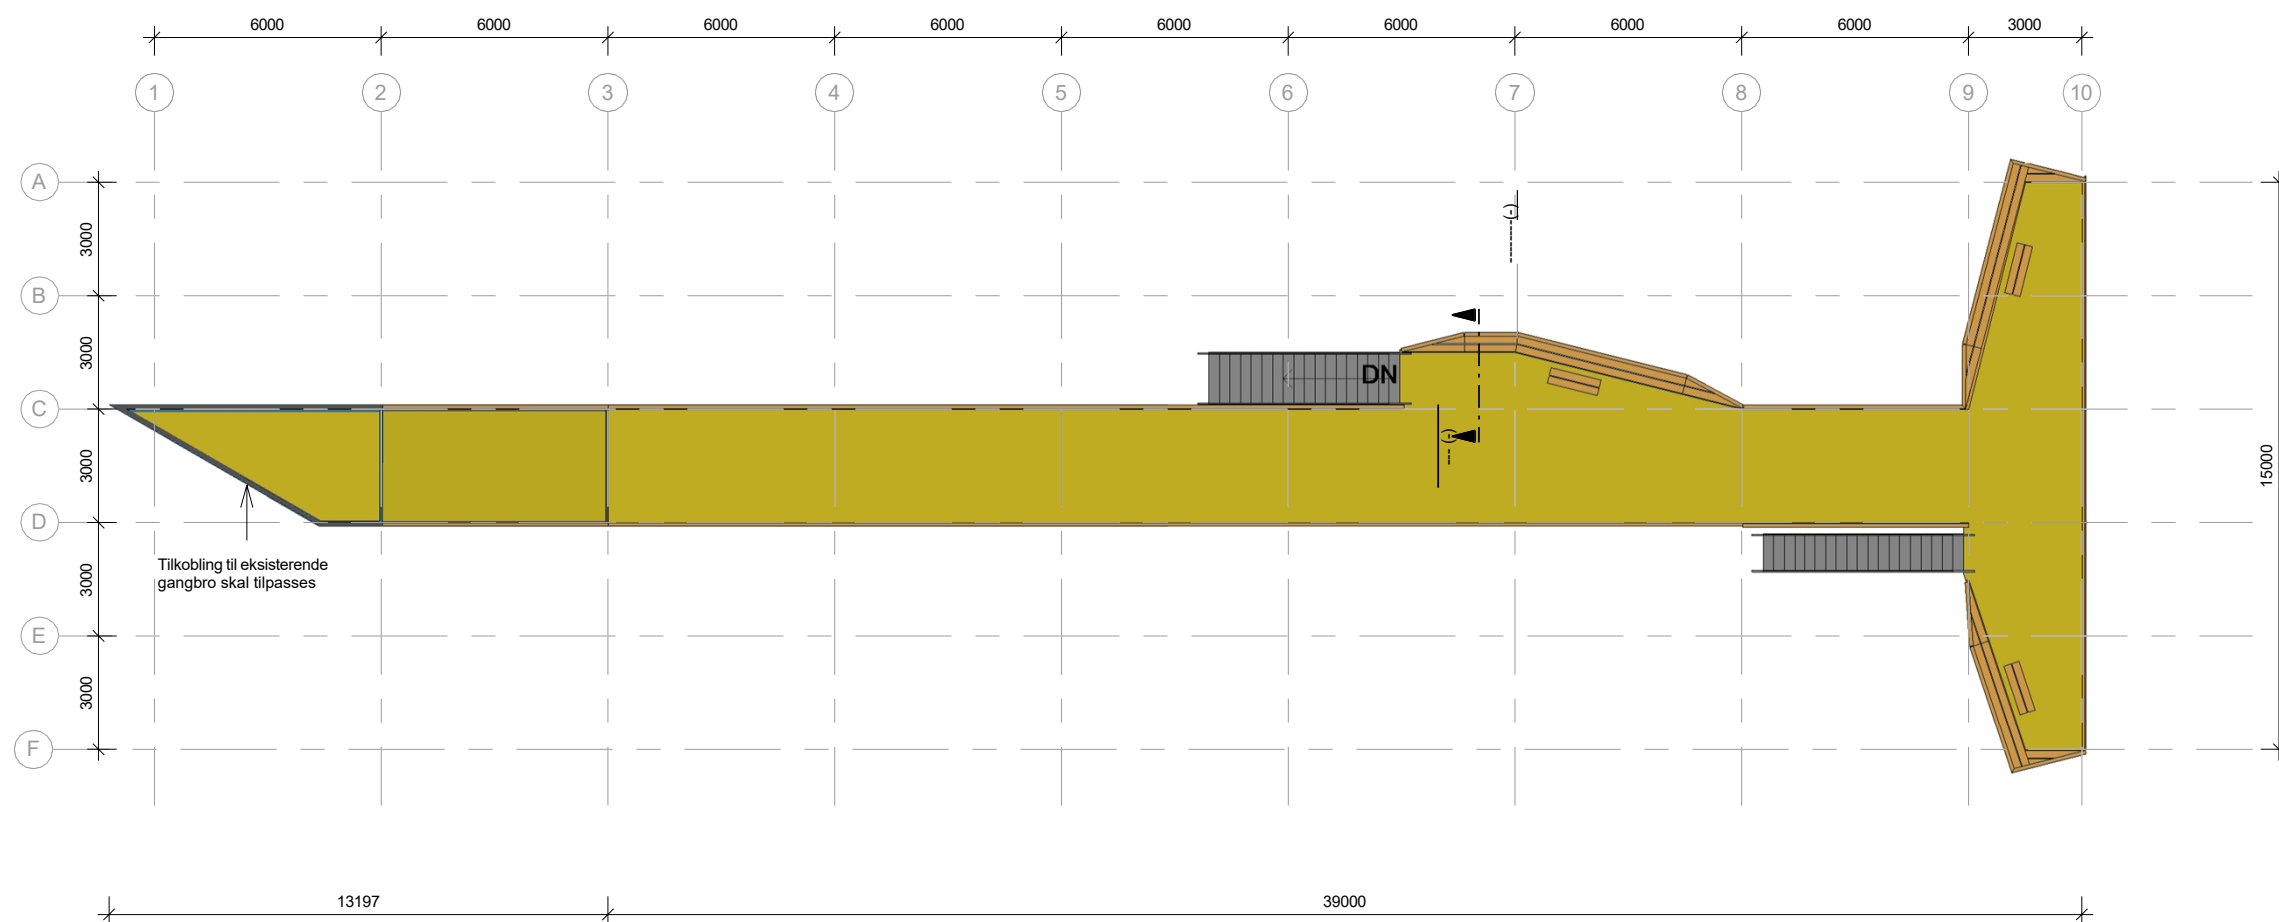

23.021 Multivandsportsbro, Polderrev


Livredderskolen m.fl.

Dato.: 2023.03.09
Udf./Kontr.: JG/TE
Målestok: 1 : 200

1 Plantegning
Badebro

Tegn. nr.:

Fornæsvej 9 □ Grenaa
Reberbanevej 10 □
Randers
info@arkikon.dk
+45 86 32 78 44

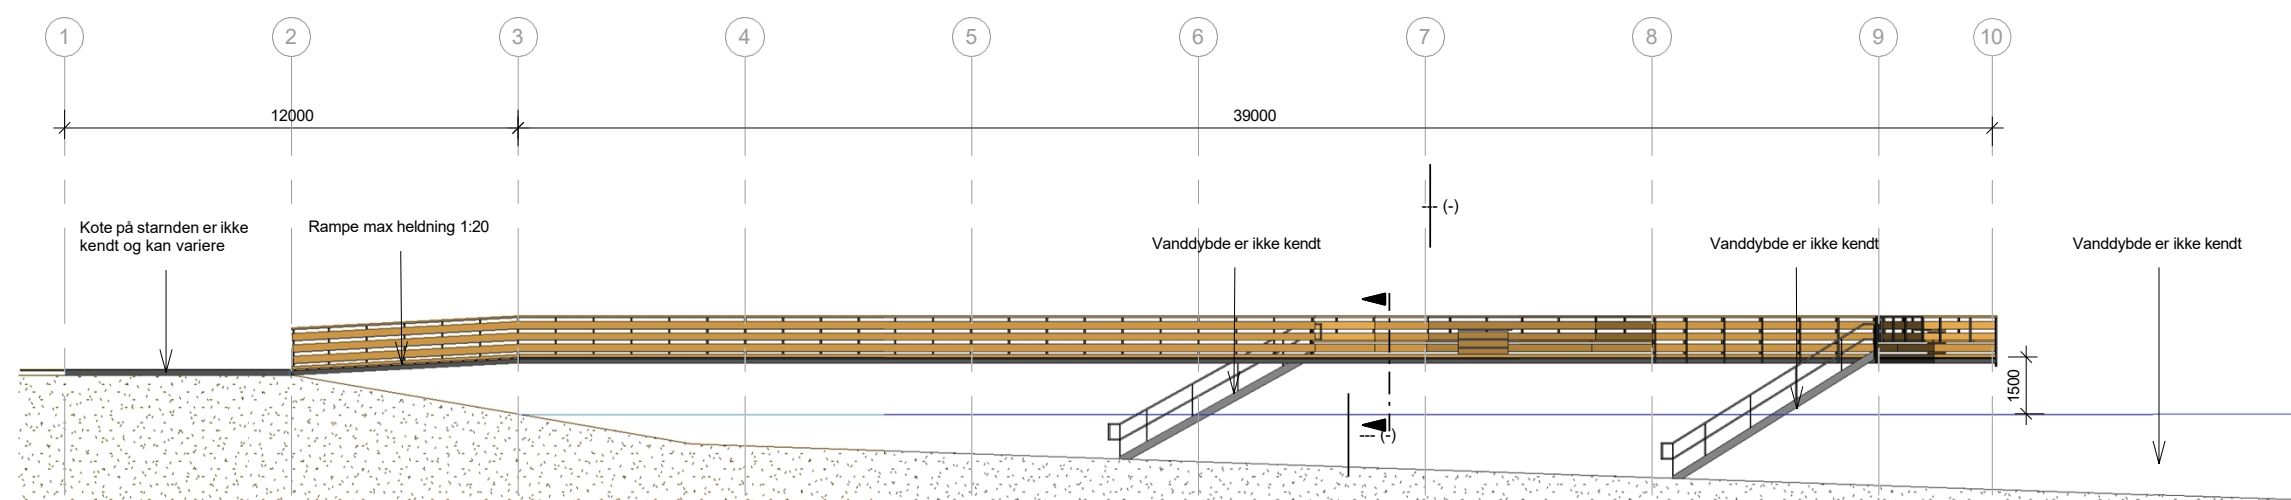

ARKIKON

23.021 Multivandsportsbro, Polderrev

Livredderskolen m.fl.


Dato.: 2023.03.09
Udf./Kontr.: JG/TE
Målestok: 1 : 200

Opstalt

Facade mod syd

Tegn. nr.:

Fornæsvej 9 □ Grenaa
Reberbanevej 10 □
Randers
info@arkikon.dk
+45 86 32 78 44

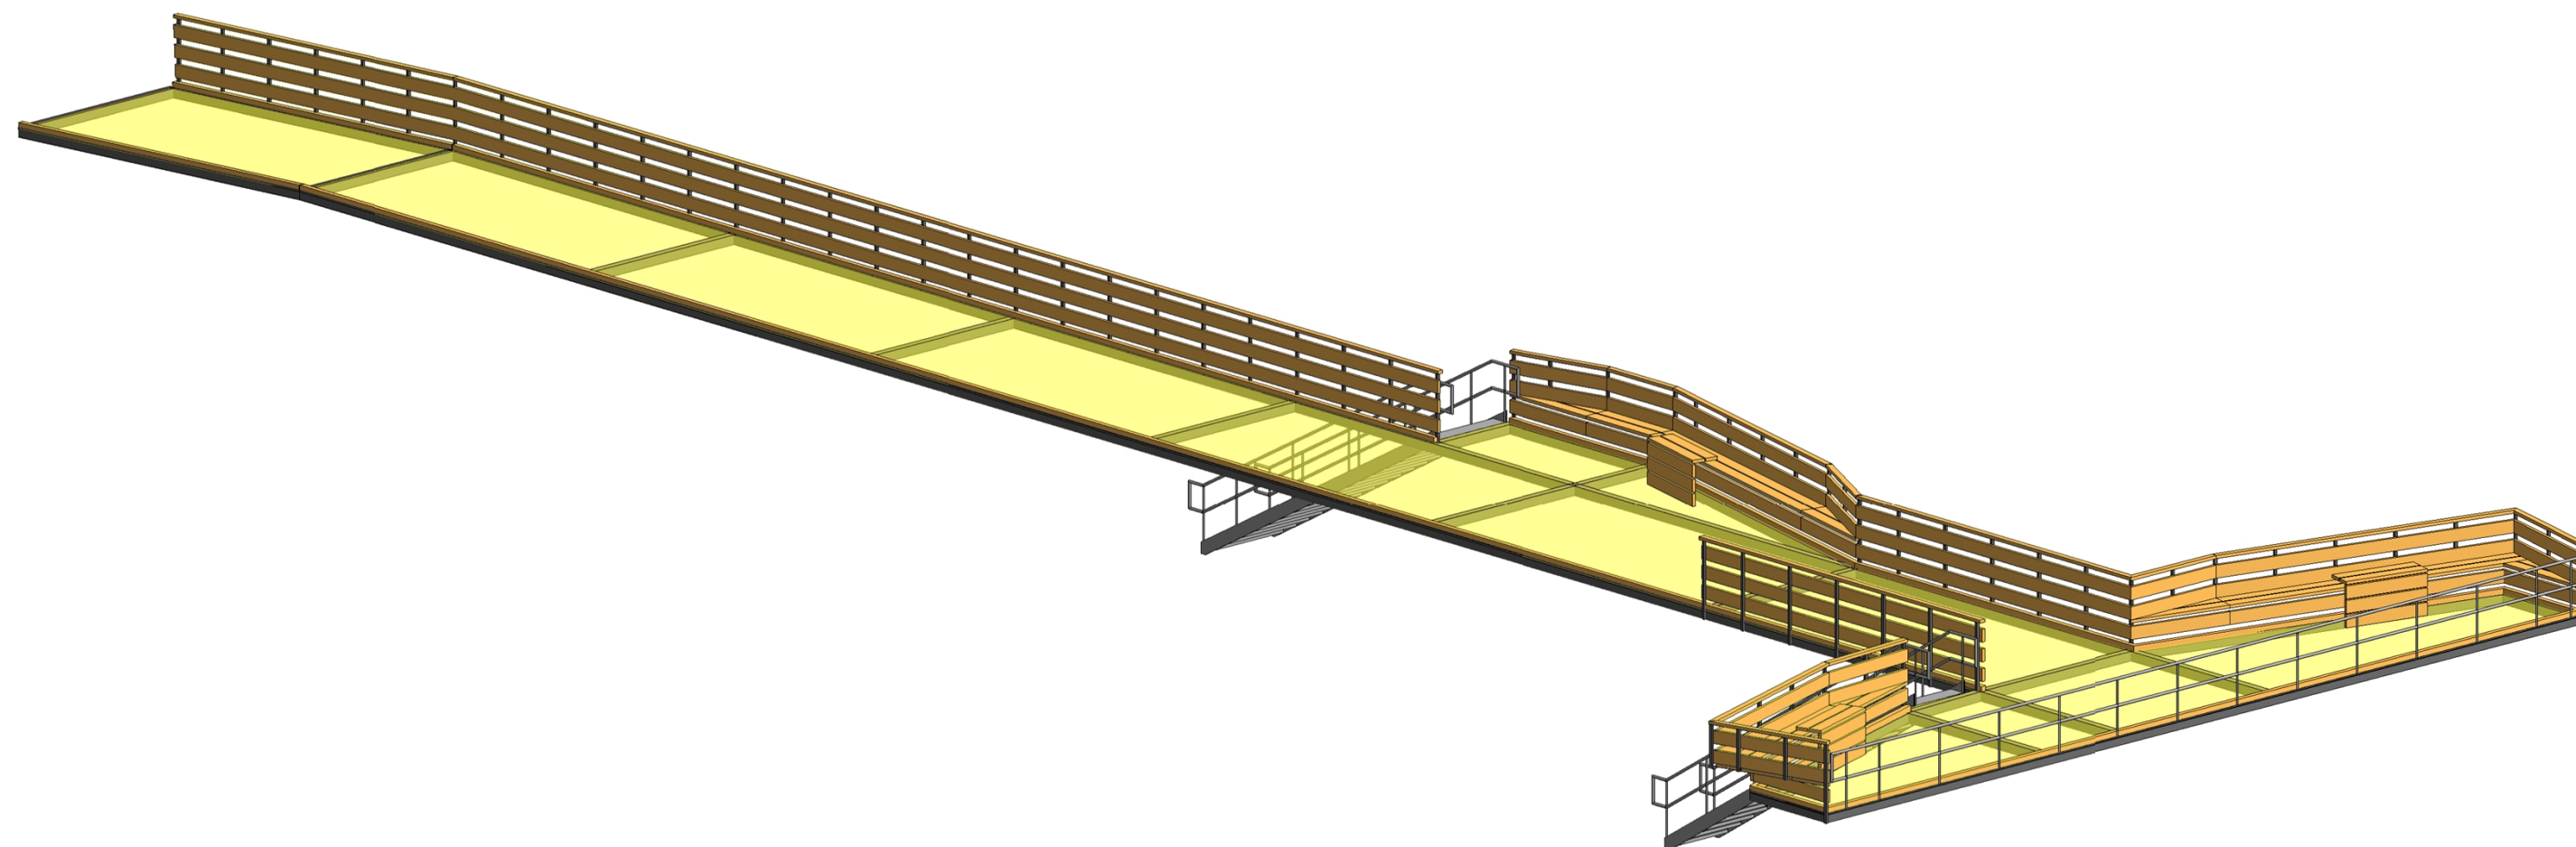

ARKIKON

23.021 Multivandsportsbro, Polderrev


Livredderskolen m.fl.

Dato.: 2023.03.09
Udf./Kontr.: JG/TE
Målestok:

Fornæsvej 9 □ Grenaa
Reberbanevej 10 □
Randers
info@arkikon.dk
+45 86 32 78 44

3d illustration

Tegn. nr.:

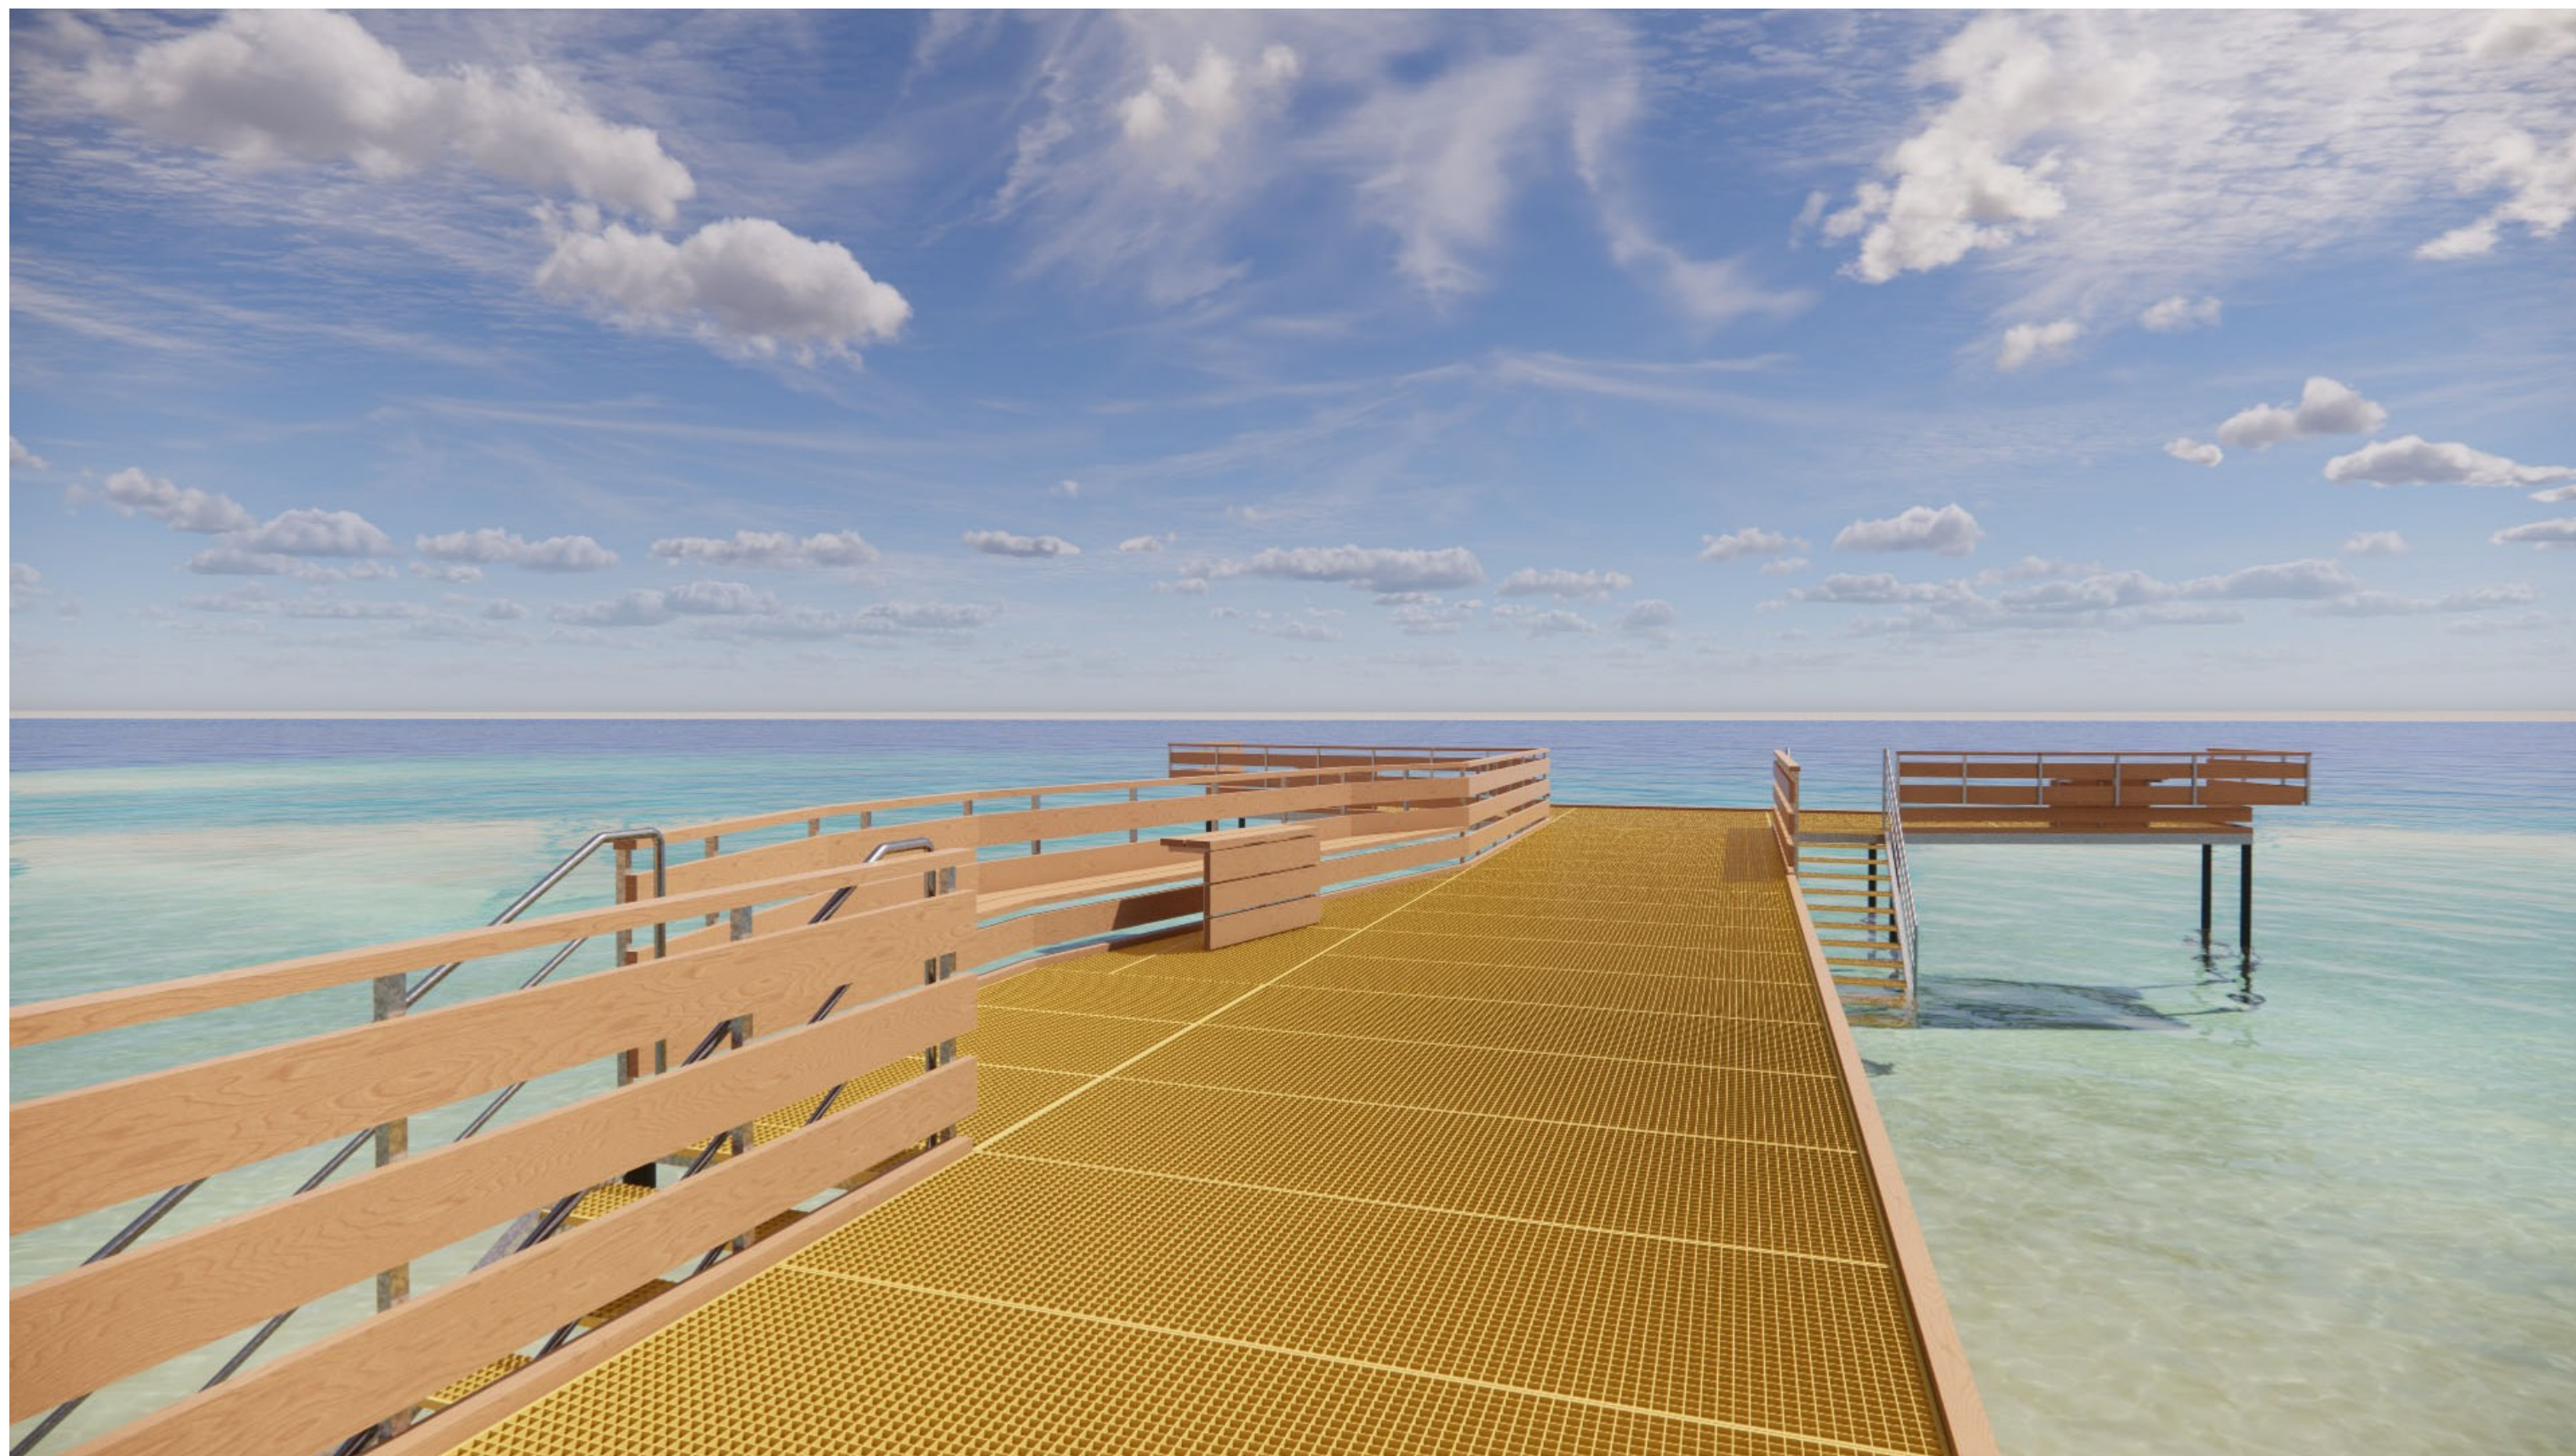

ARKIKON

23.021 Multivandsportsbro, Polderrev

Livredderskolen m.fl.

Dato.: 2023.03.09
Udf./Kontr.: JG/TE
Målestok:

1 Plantegning
3d illustration

Tegn. nr.:

Fornæsvej 9 □ Grenaa
Reberbanevej 10 □
Randers
info@arkikon.dk
+45 86 32 78 44

Tilbudsfasen

A10-401



ARKIKON

23.021 Multivandsportsbro, Polderrev

Livredderskolen m.fl.

Dato.: 2023.03.09
Udf./Kontr.: JG/TE
Målestok:

Fornæsvej 9 □ Grenaa
Reberbanevej 10 □
Randers
info@arkikon.dk
+45 86 32 78 44

3d illustration

Tegn. nr.:

Tilbudsfasen

A10-402



ARKIKON

23.021 Multivandsportsbro, Polderrev

Livredderskolen m.fl.

Dato.: 2023.03.09
Udf./Kontr.: JG/TE
Målestok:


Fornæsvej 9 □ Grenaa
Reberbanevej 10 □
Randers
info@arkikon.dk
+45 86 32 78 44

3d illustration

Tegn. nr.:

Tilbudsfasen

A10-403

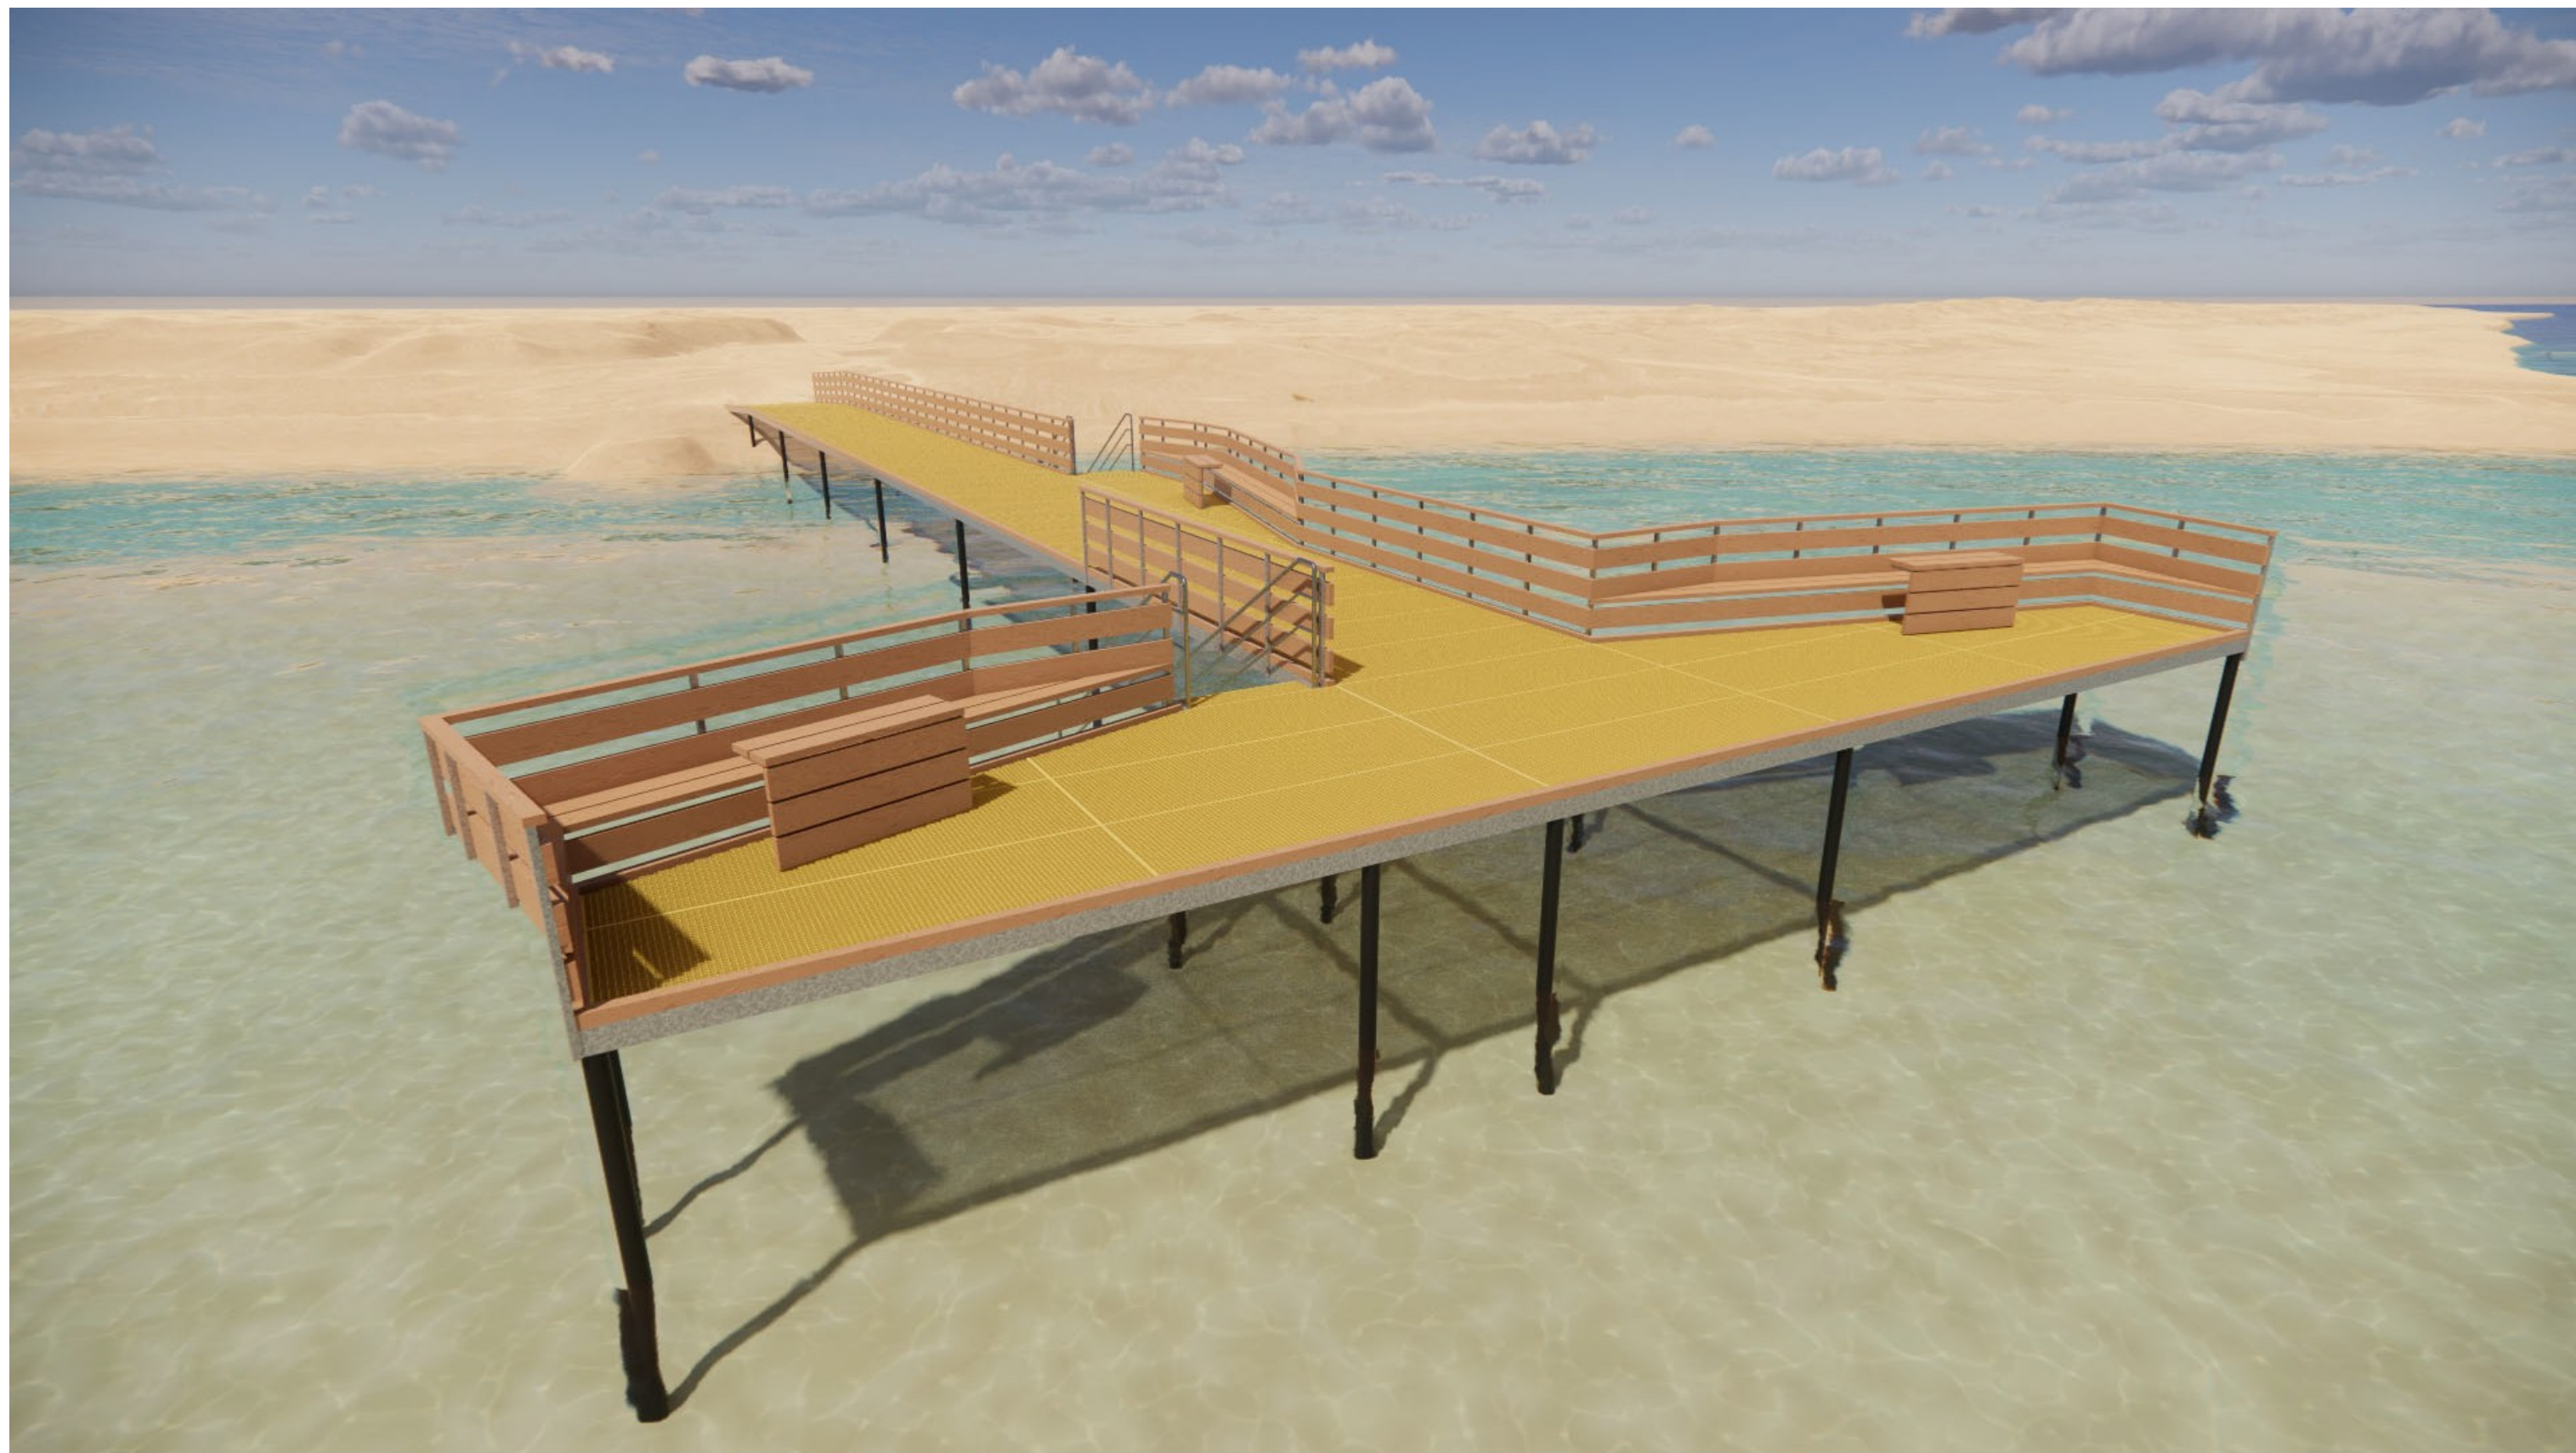

ARKIKON

23.021 Multivandsportsbro, Polderrev

Livredderskolen m.fl.

Dato.: 2023.03.09
Udf./Kontr.: JG/TE
Målestok:


Fornæsvej 9 □ Grenaa
Reberbanevej 10 □
Randers
info@arkikon.dk
+45 86 32 78 44

3d illustration

Tegn. nr.:

Tilbudsfasen

A10-404

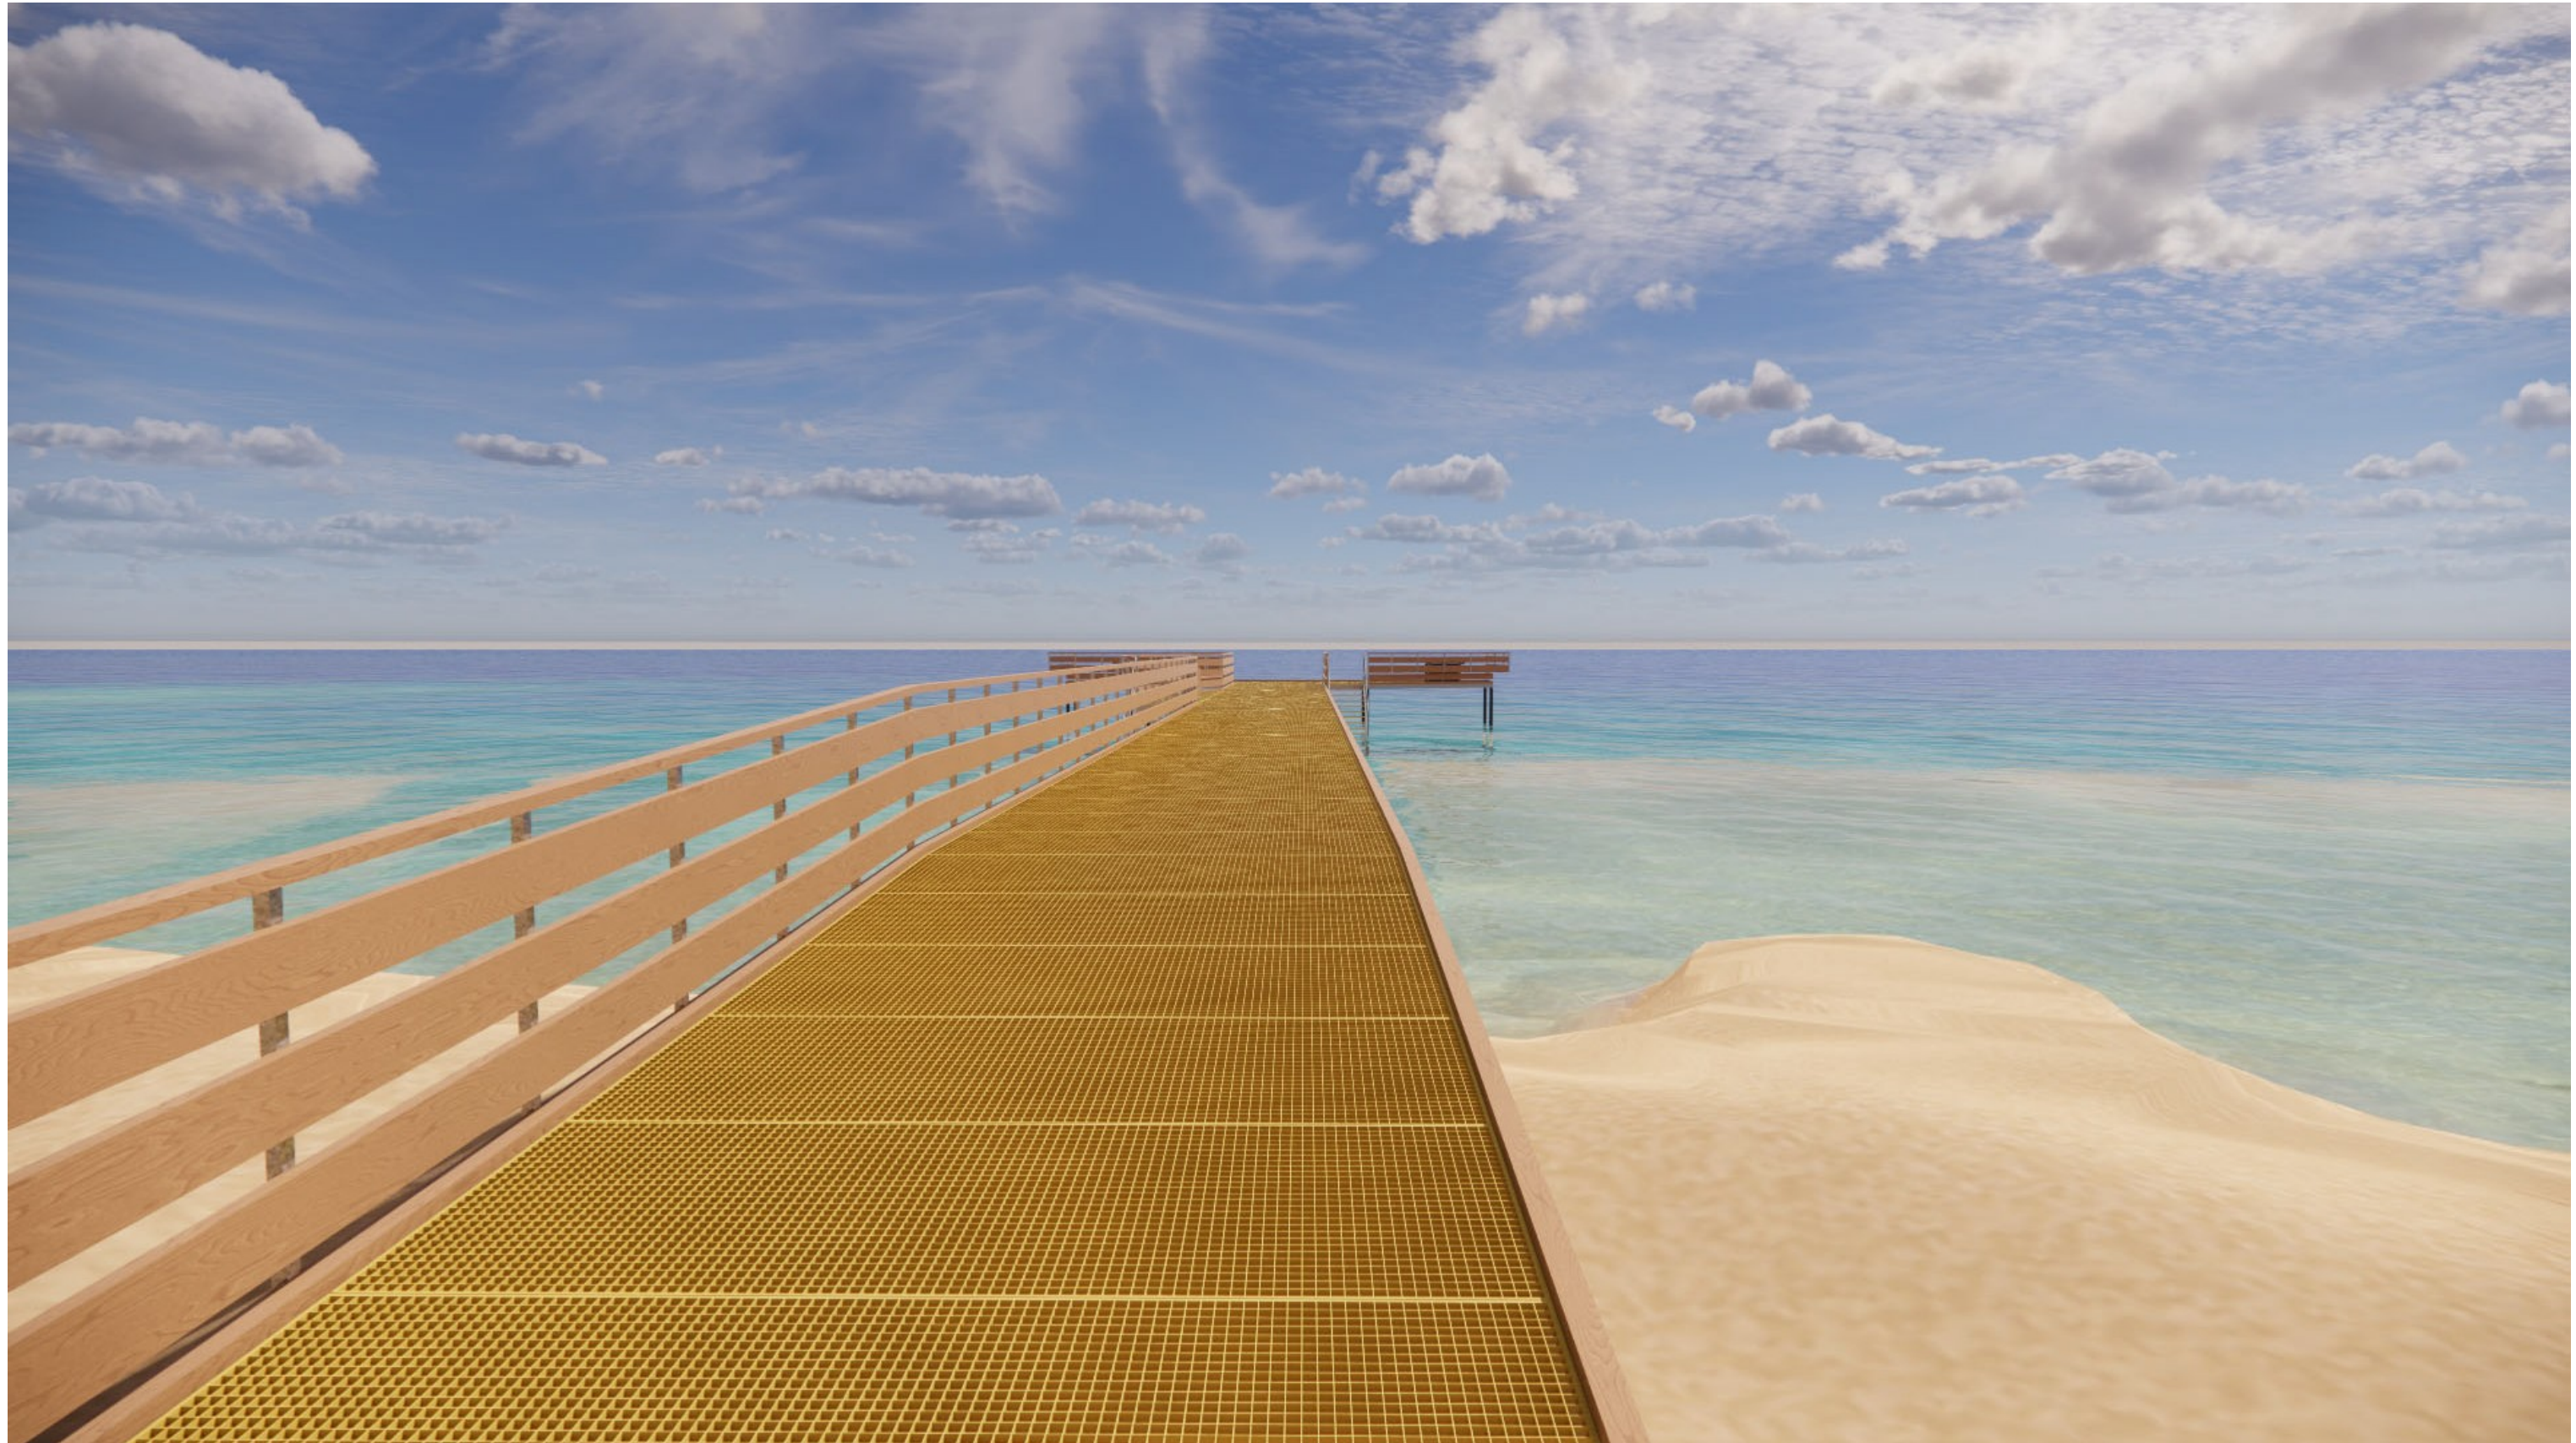

ARKIKON

23.021 Multivandsportsbro, Polderrev

Livredderskolen m.fl.

Dato.: 2023.03.09
Udf./Kontr.: JG/TE
Målestok:

Fornæsvej 9 □ Grenaa
Reberbanevej 10 □
Randers
info@arkikon.dk
+45 86 32 78 44

3d illustration

Tegn. nr.:

Tilbudsfasen

A10-405