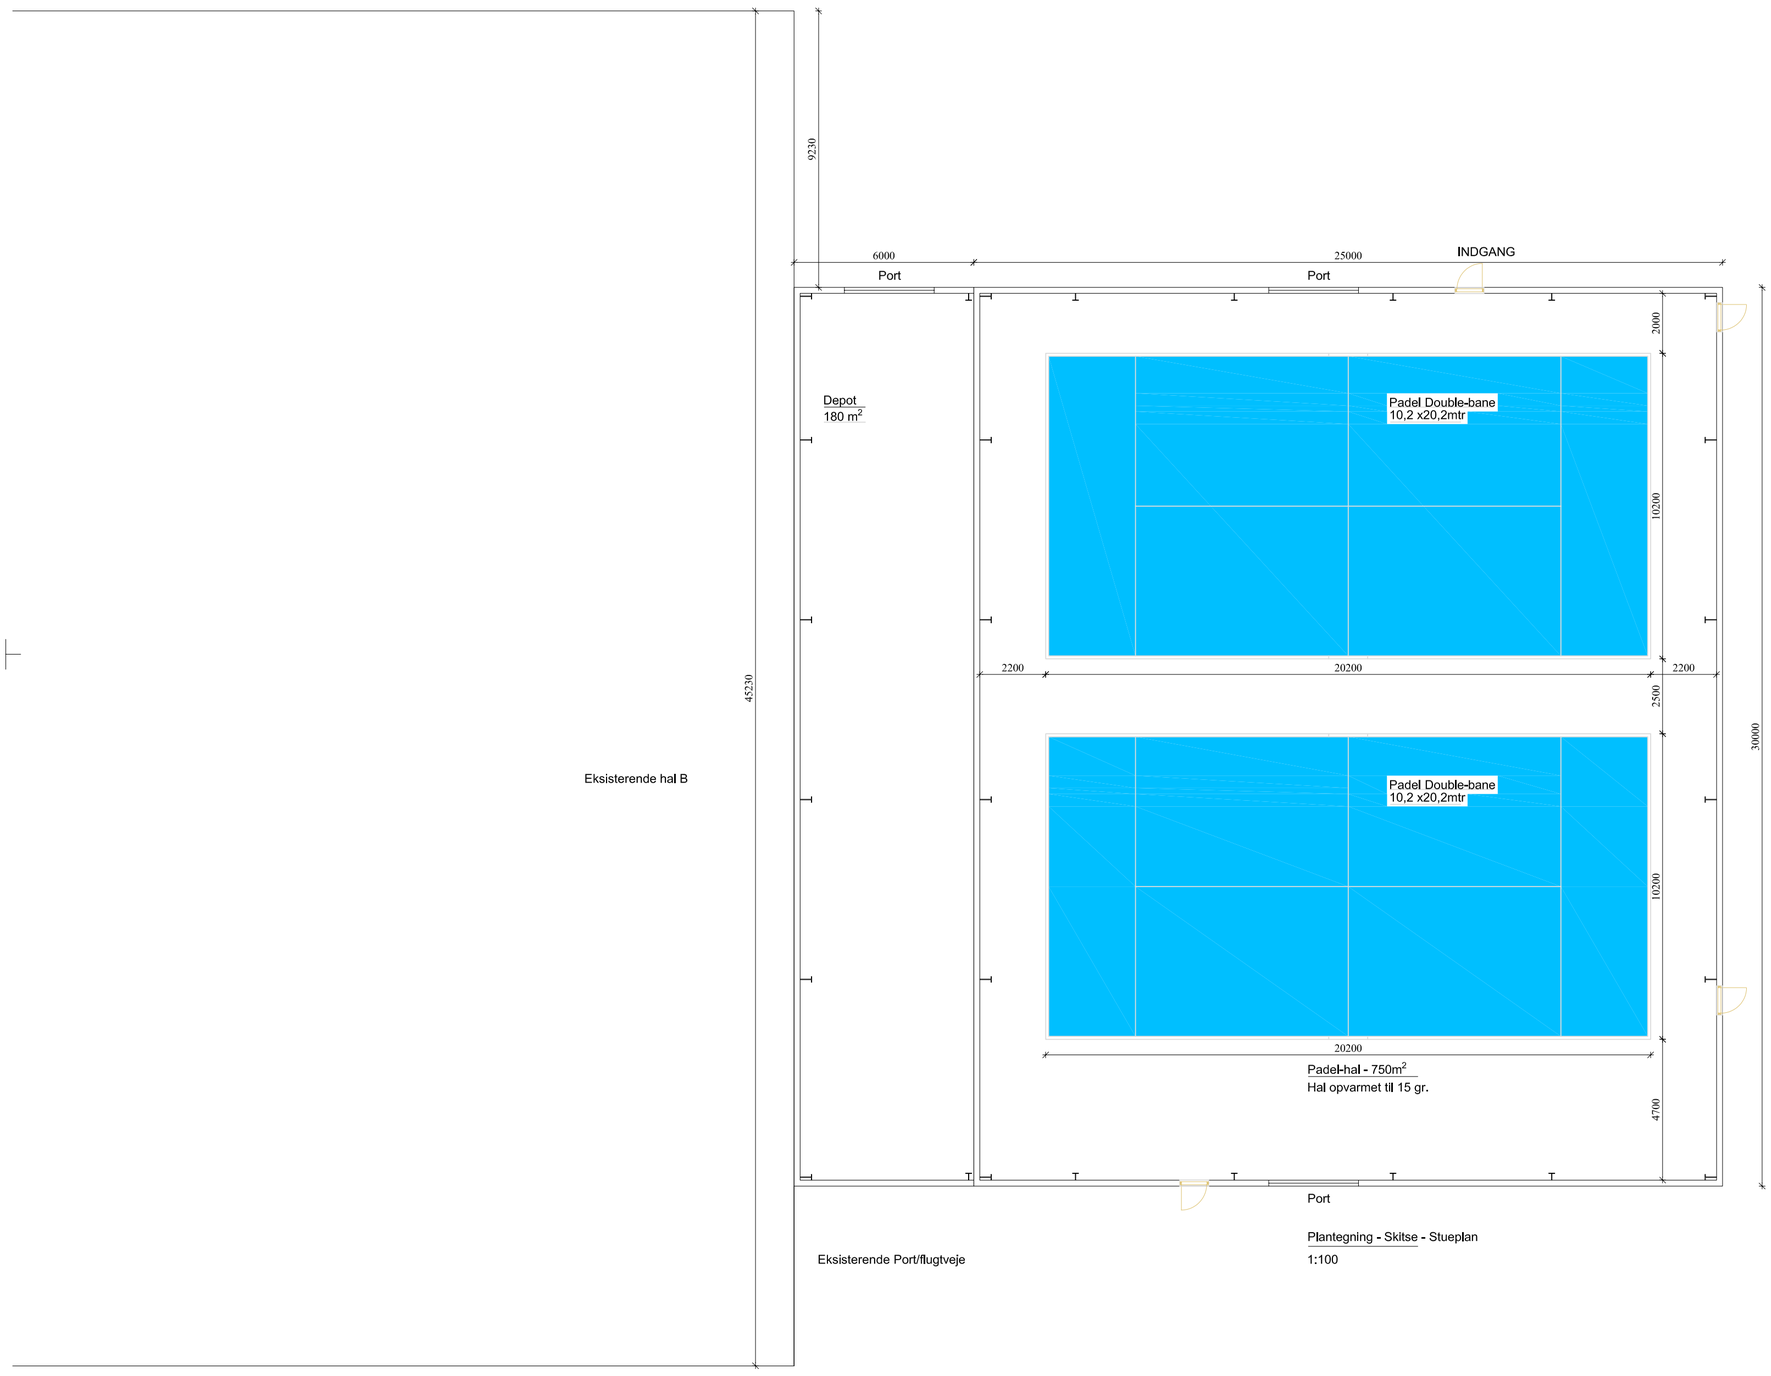
9230
6000
25000
INDGANG
Port
Port
Depot
180 m2
2000
Padel Double-bane
10,2 x20,2mtr
10200
2200
20200
2200
45230
2500
30000
Eksisterende hal B
Padel Double-bane
10,2 x20,2mtr
10200
20200
Padel-hal - 750m2
Hal opvarmet til 15 gr.
4700
Port
Port
Plantegning - Skitse - Stueplan
Eksisterende Port/flugtveje
1:100