


- Ny asfalt
- Fortov
- Bed
- Ny kantsten
- Eksisterende kantsten
- Ny lygtepæl
- Høj Tavlestander

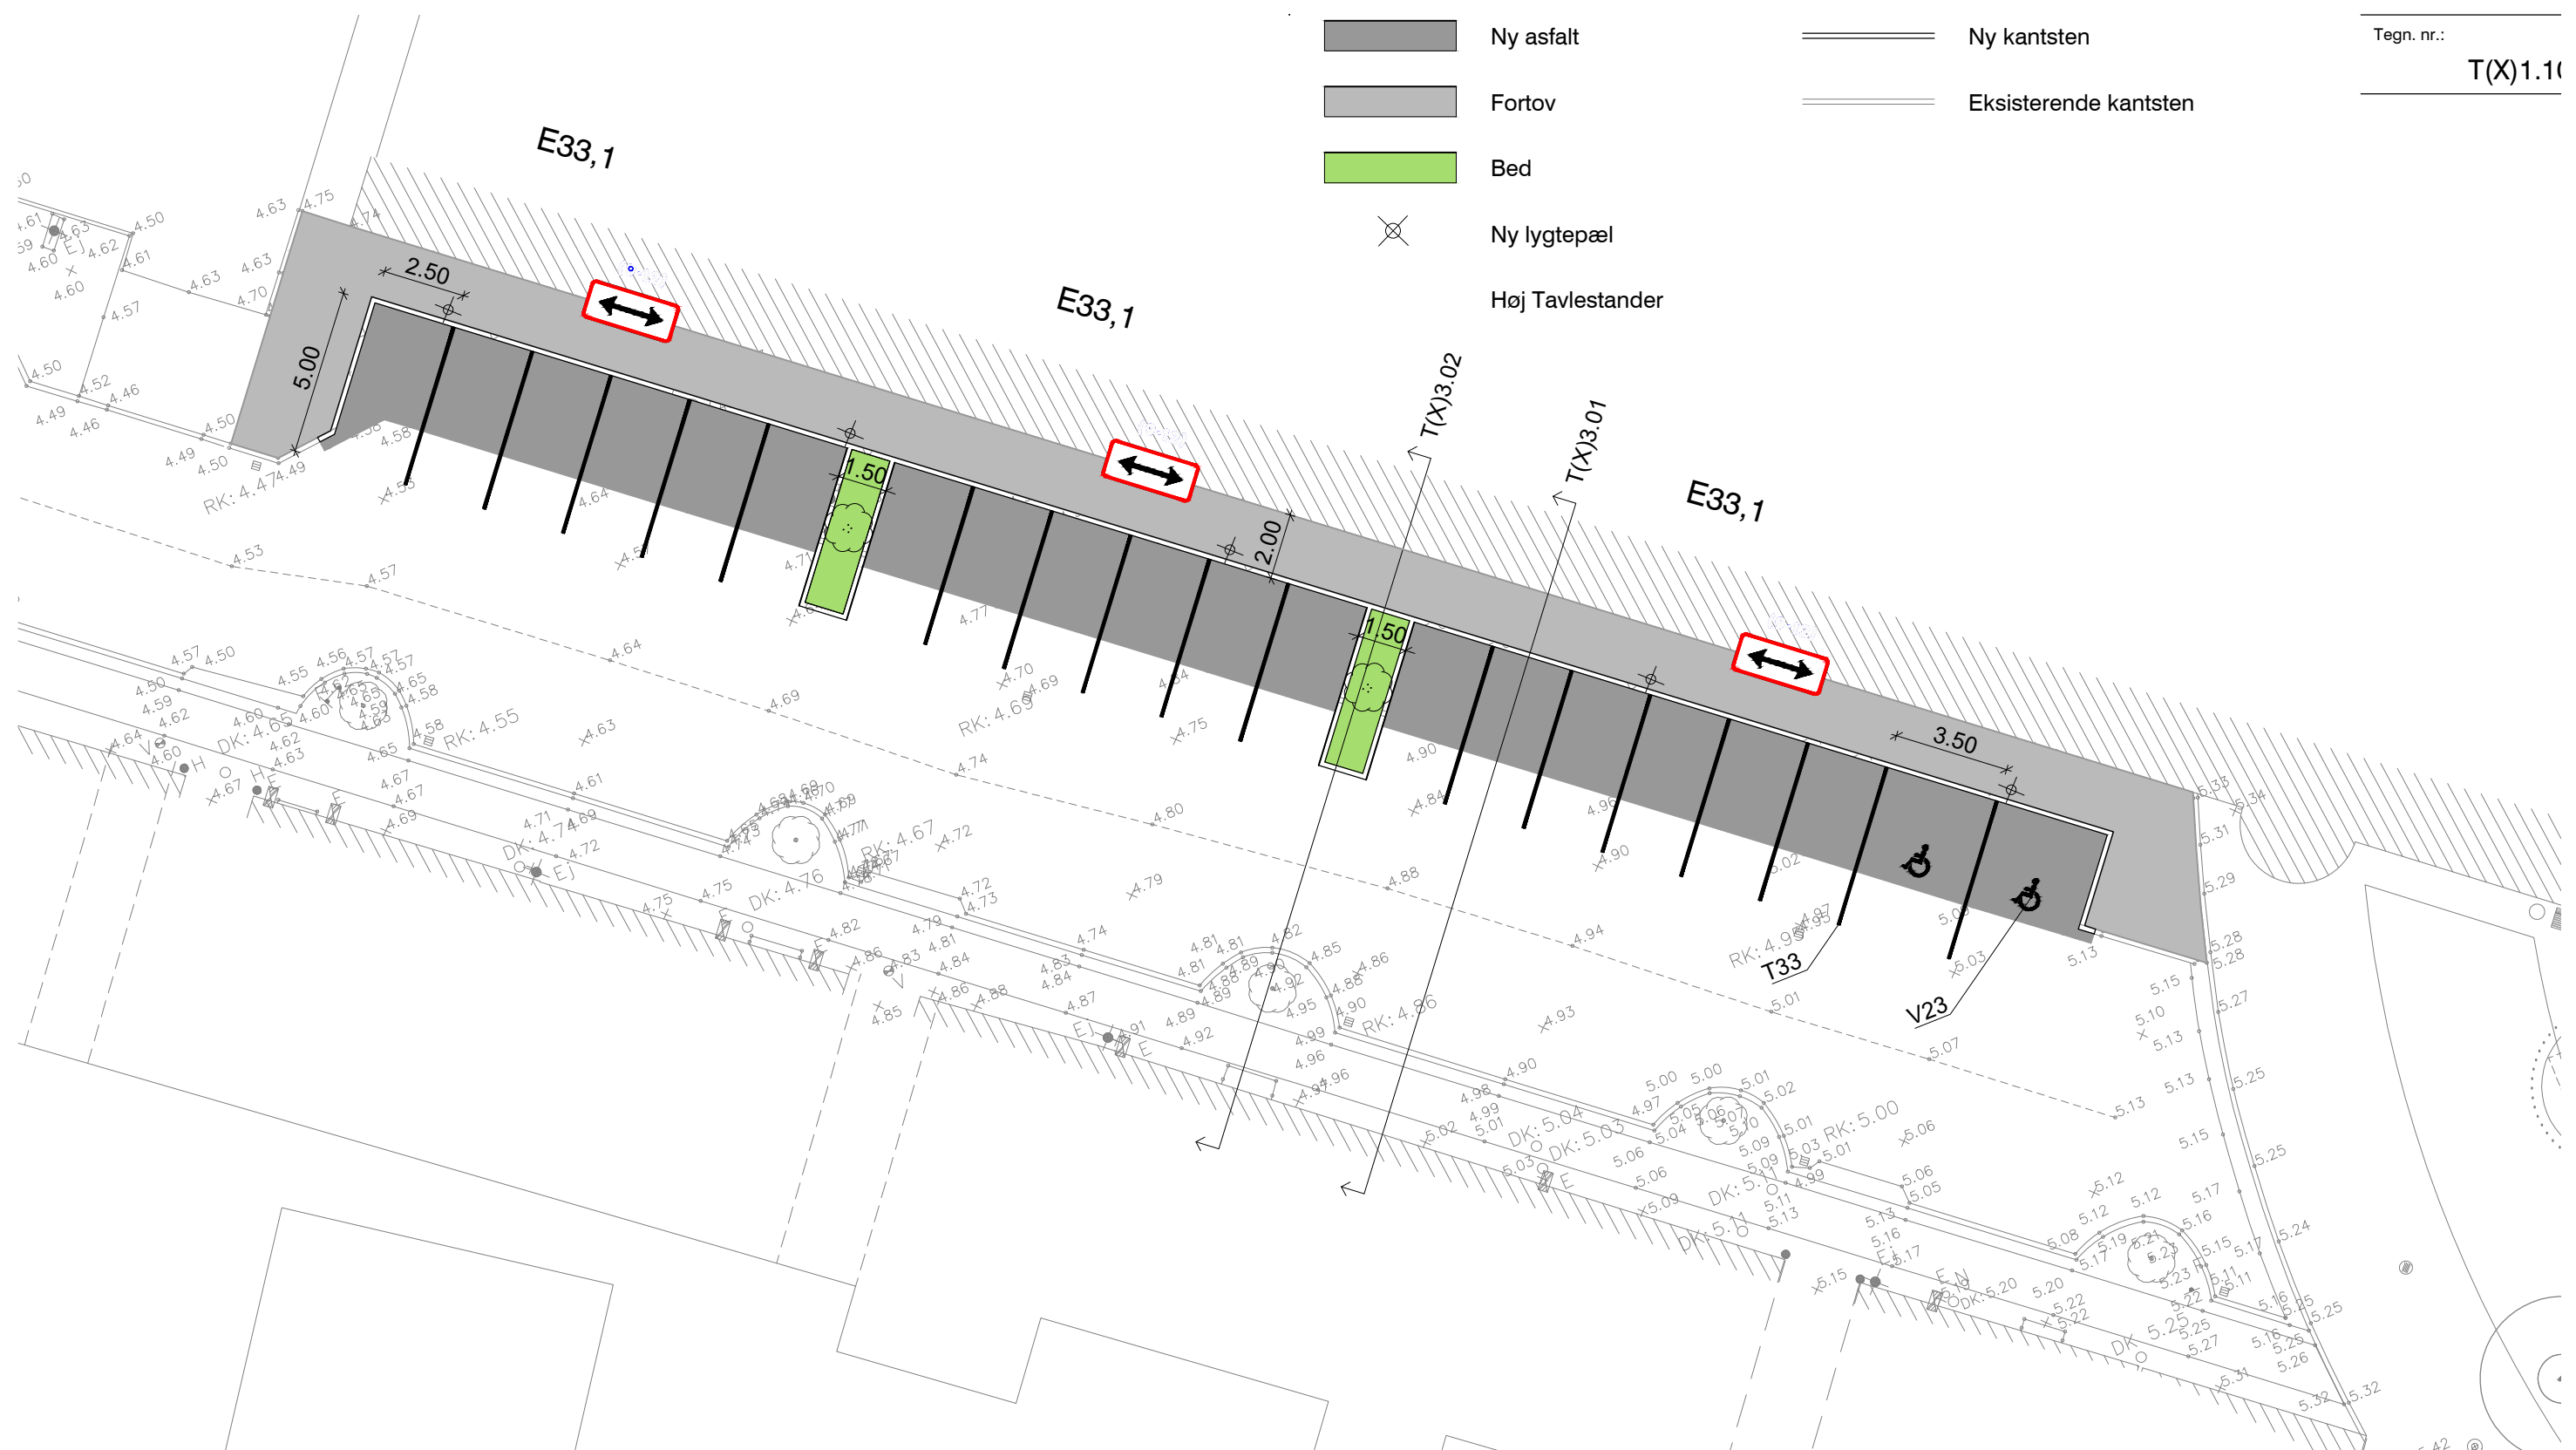

Rev.: Rev. omfatter: Init.: Dato

Sags nr.: 4!

Ekstra p-pladser Mogensgade, Grenå

Emne: Parkering- og afmærkningsplan

Tegn. nr.: T(X)1.10

Mål: 1:200
Format: A3

Initialer: AJK
Dato: 2018.12.11

KS-initialer:
KS-dato: