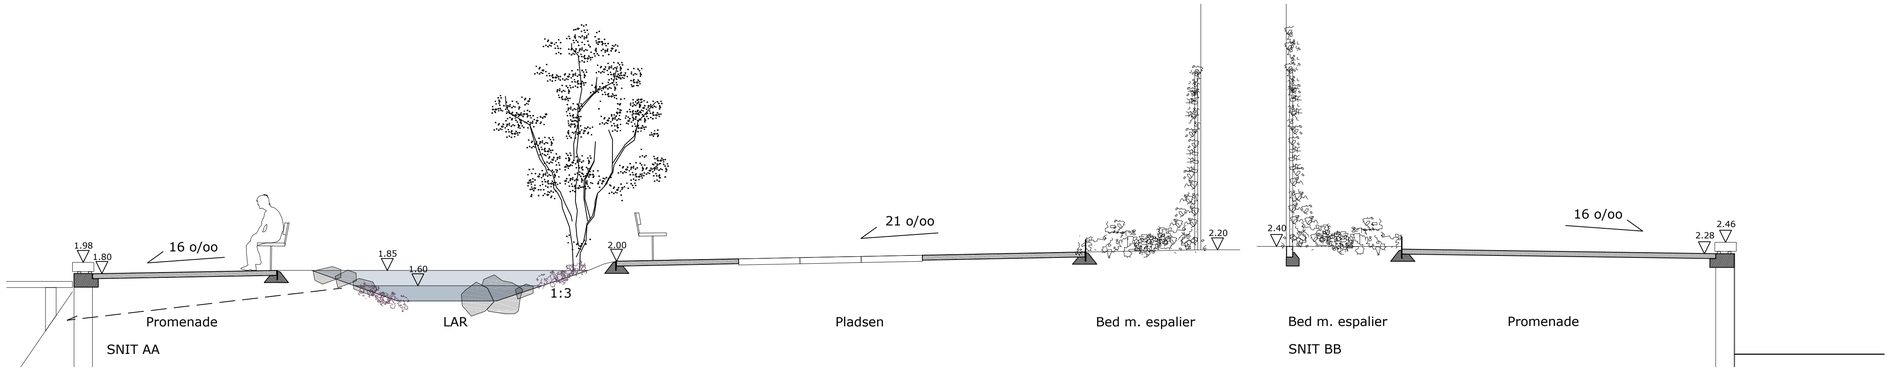

SIGNITURFORKLARING

- ENTREPRISEGRÆNSE
- B45 SKEL
- (2.20) EKSISTERENDE KOTE
- 2.20 PROJEKTERET KOTE
- EKS. TRÆDÆK
- BETONBELÆGNINGSSTEN, INCL. LÆGGERETNING 10x30 cm
- BETONFLISER M. STÅLKANT 100x200 cm
- LAR BED
- KUPPELRIST
- LINJEDRÆN
- KAMPESTEN
- BÆNKE - ÅBYEN INVENTAR
- PL PULLERTLAMPE, SOM EKSIST
- EKSISTERENDE TRÆ SOM BEVARES
- PROJEKTERET TRÆ, HVIDTJØRN
- LAR STAUDER / REGNBEDSBLANDING
- VEDBEND
- GRÆS
- GRÆSAMERING
- BRANDVEJSAREAL / Brandvej anlægges af B45 med stabiltgrus med 10 cm muld og afsluttende græssåning
- BEDE PÅ OFFENTLIG AREAL / Areal, som skal vedligeholdes og anlægges af B45. Der skal udarbejdes en aftale
- AREAL SOM ANLÆGGES AF B45

NOTE

HØJDESYSTEM:
KOORDINATSYSTEM: System34J

Endelig entreprisegrænse verificeres af LB Consult

Belysningsplan udarbejdes i næste fase

NORD

Åbyen Grenaa
Etape 2

Situationsplan og snit - delområde vest

Tegn	22-025_K02_S11
Sag	22-025
Fil	22-025_K02_S11.dwg
Mål	1:50 / 1:200
Dato	2022-08-12
Tegner	LM/HMO
Kontrol/Godk	AHM

LYTT Urban & Landscape Architecture
● Europaplads, Mindegade 13, 3. 8000 Aarhus +45 86 20 32 00
○ Carl Jacobsens Vej 16, opg. 6 2500 Valby +45 33 12 37 38