




Facade mod Nord-Vest 1:50

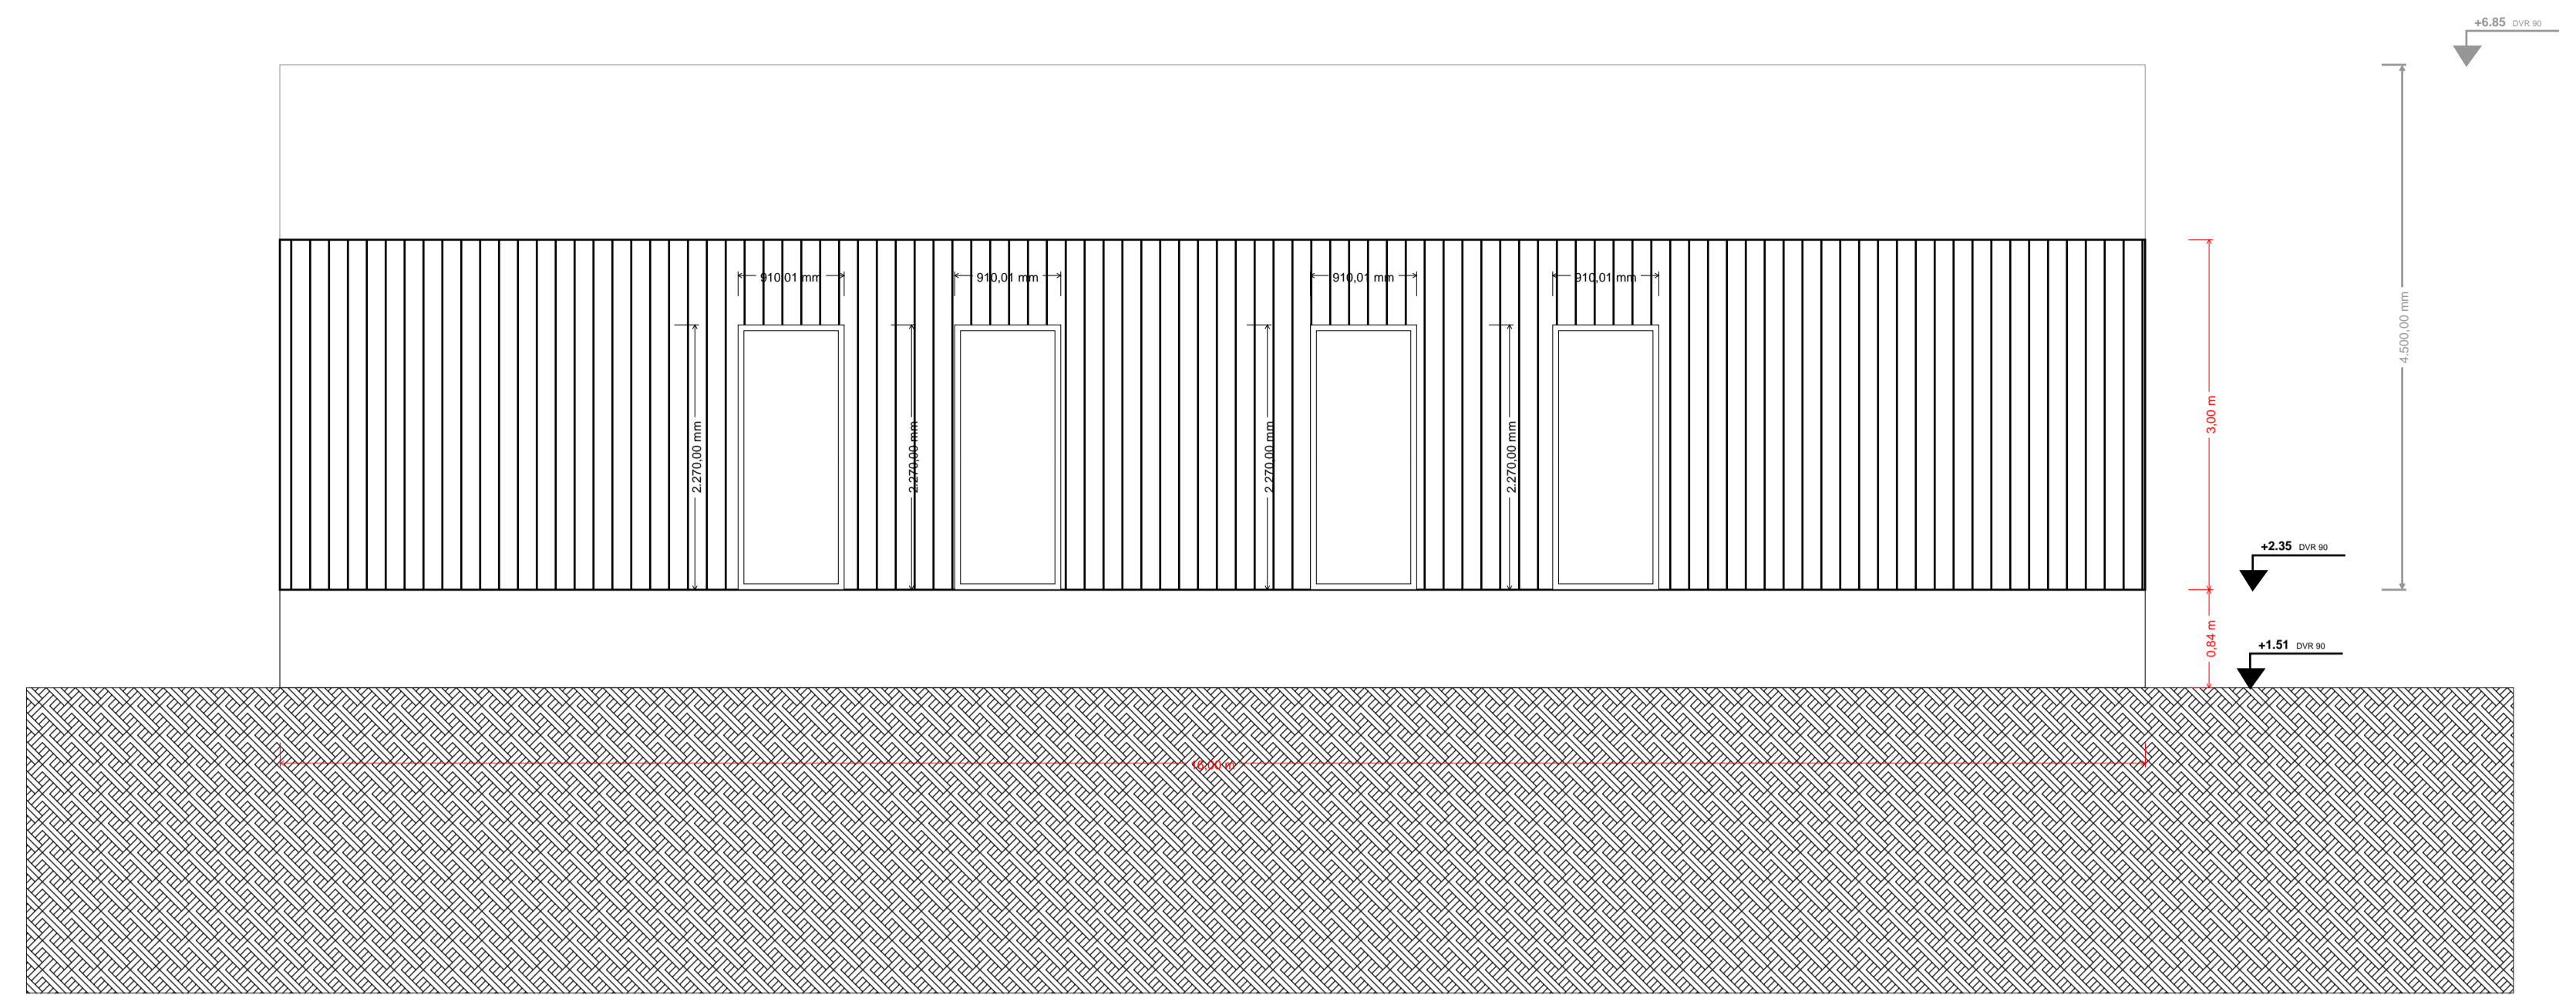

Facade mod Sydvest 1:50

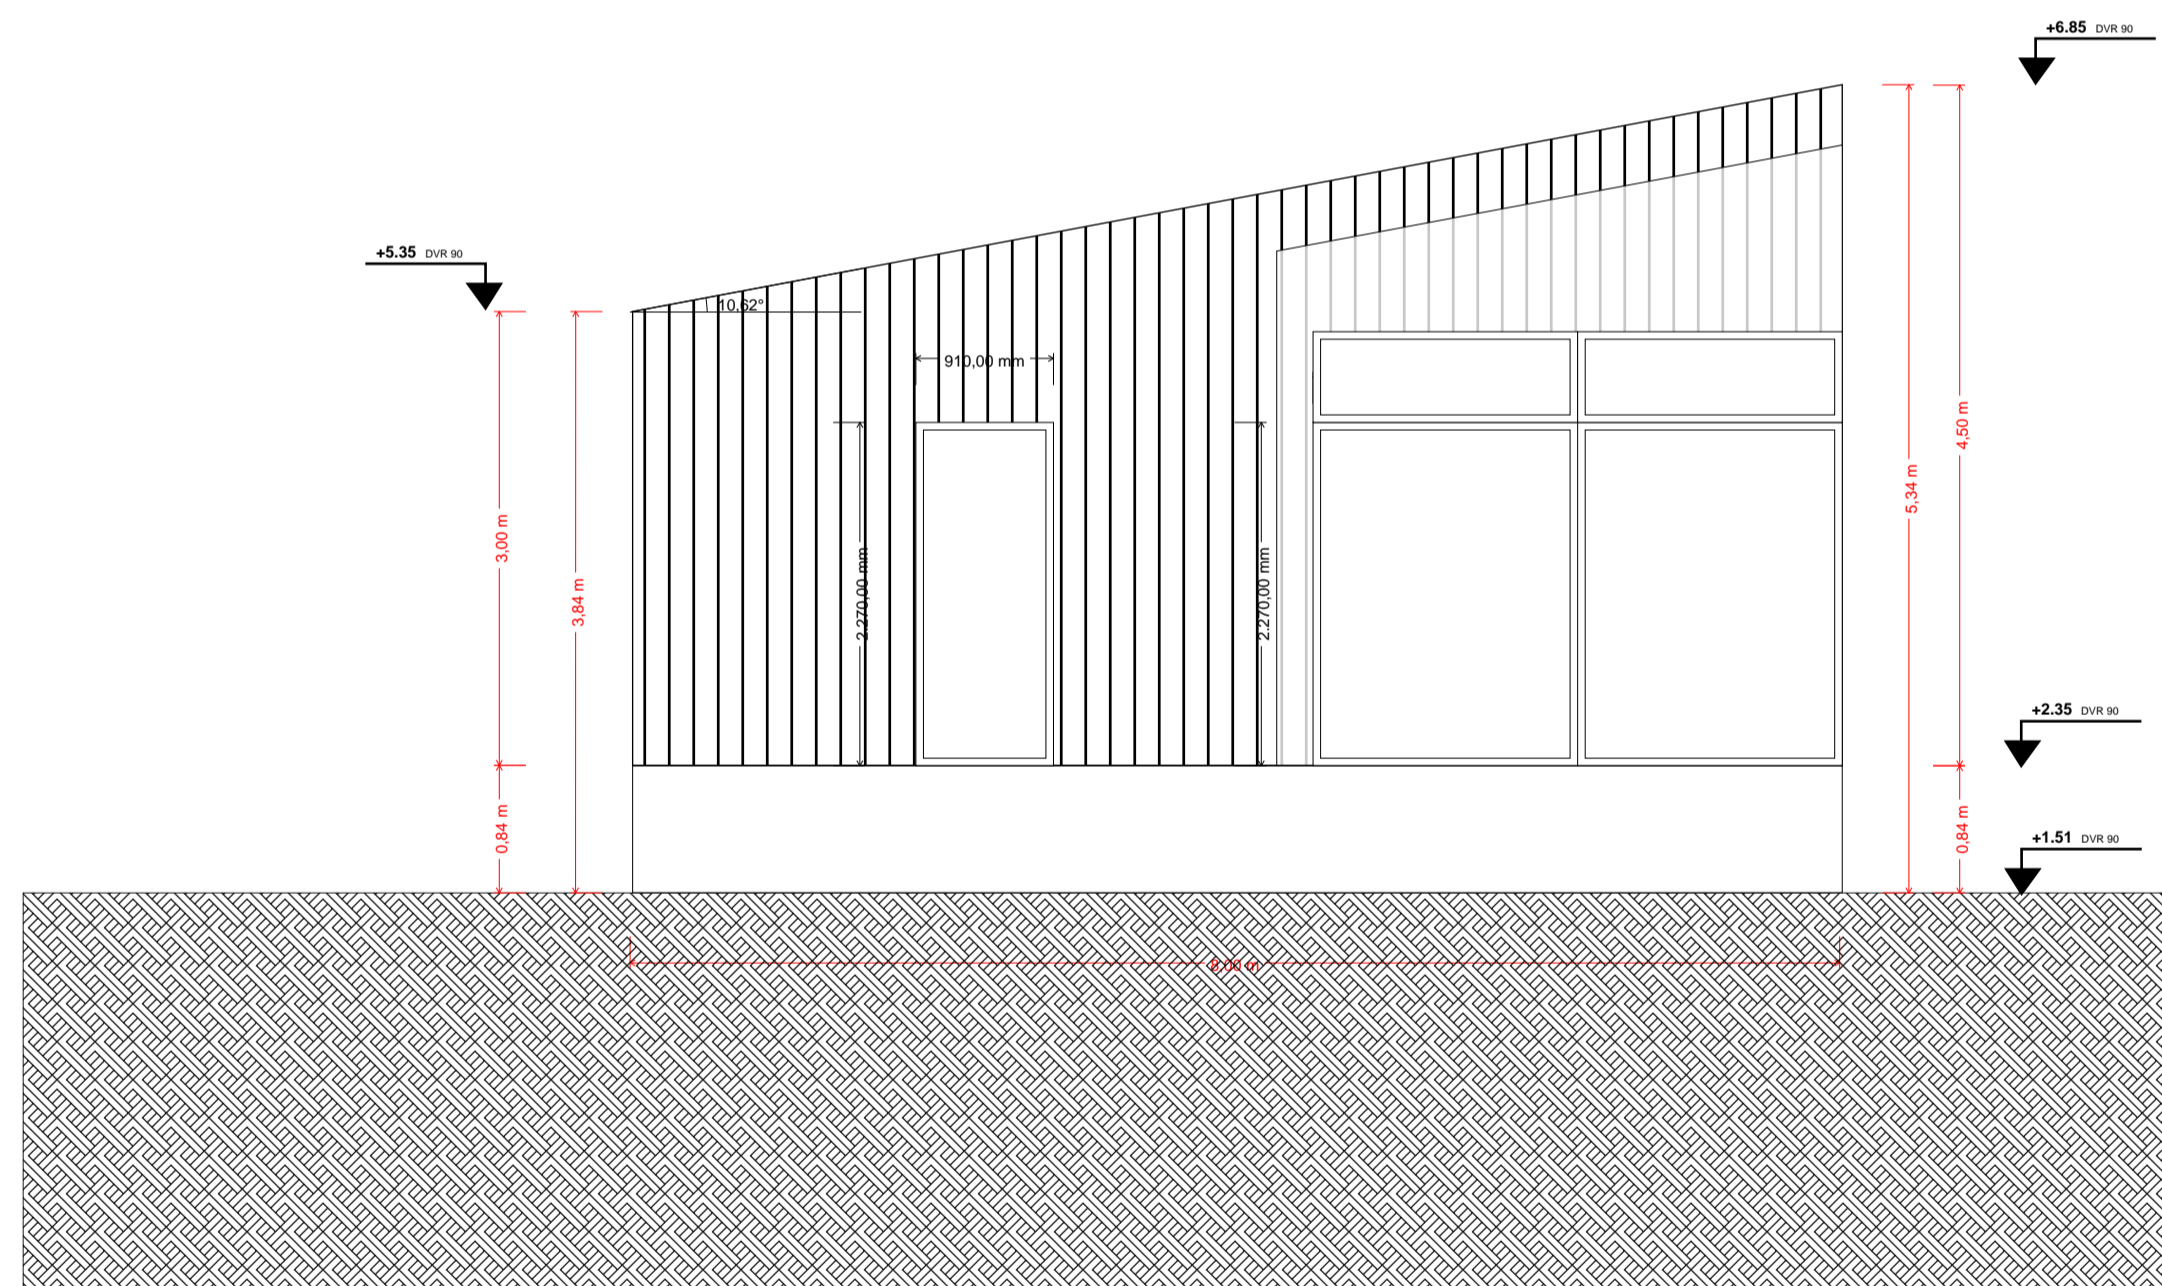

Facade mod Syd-Øst 1:50

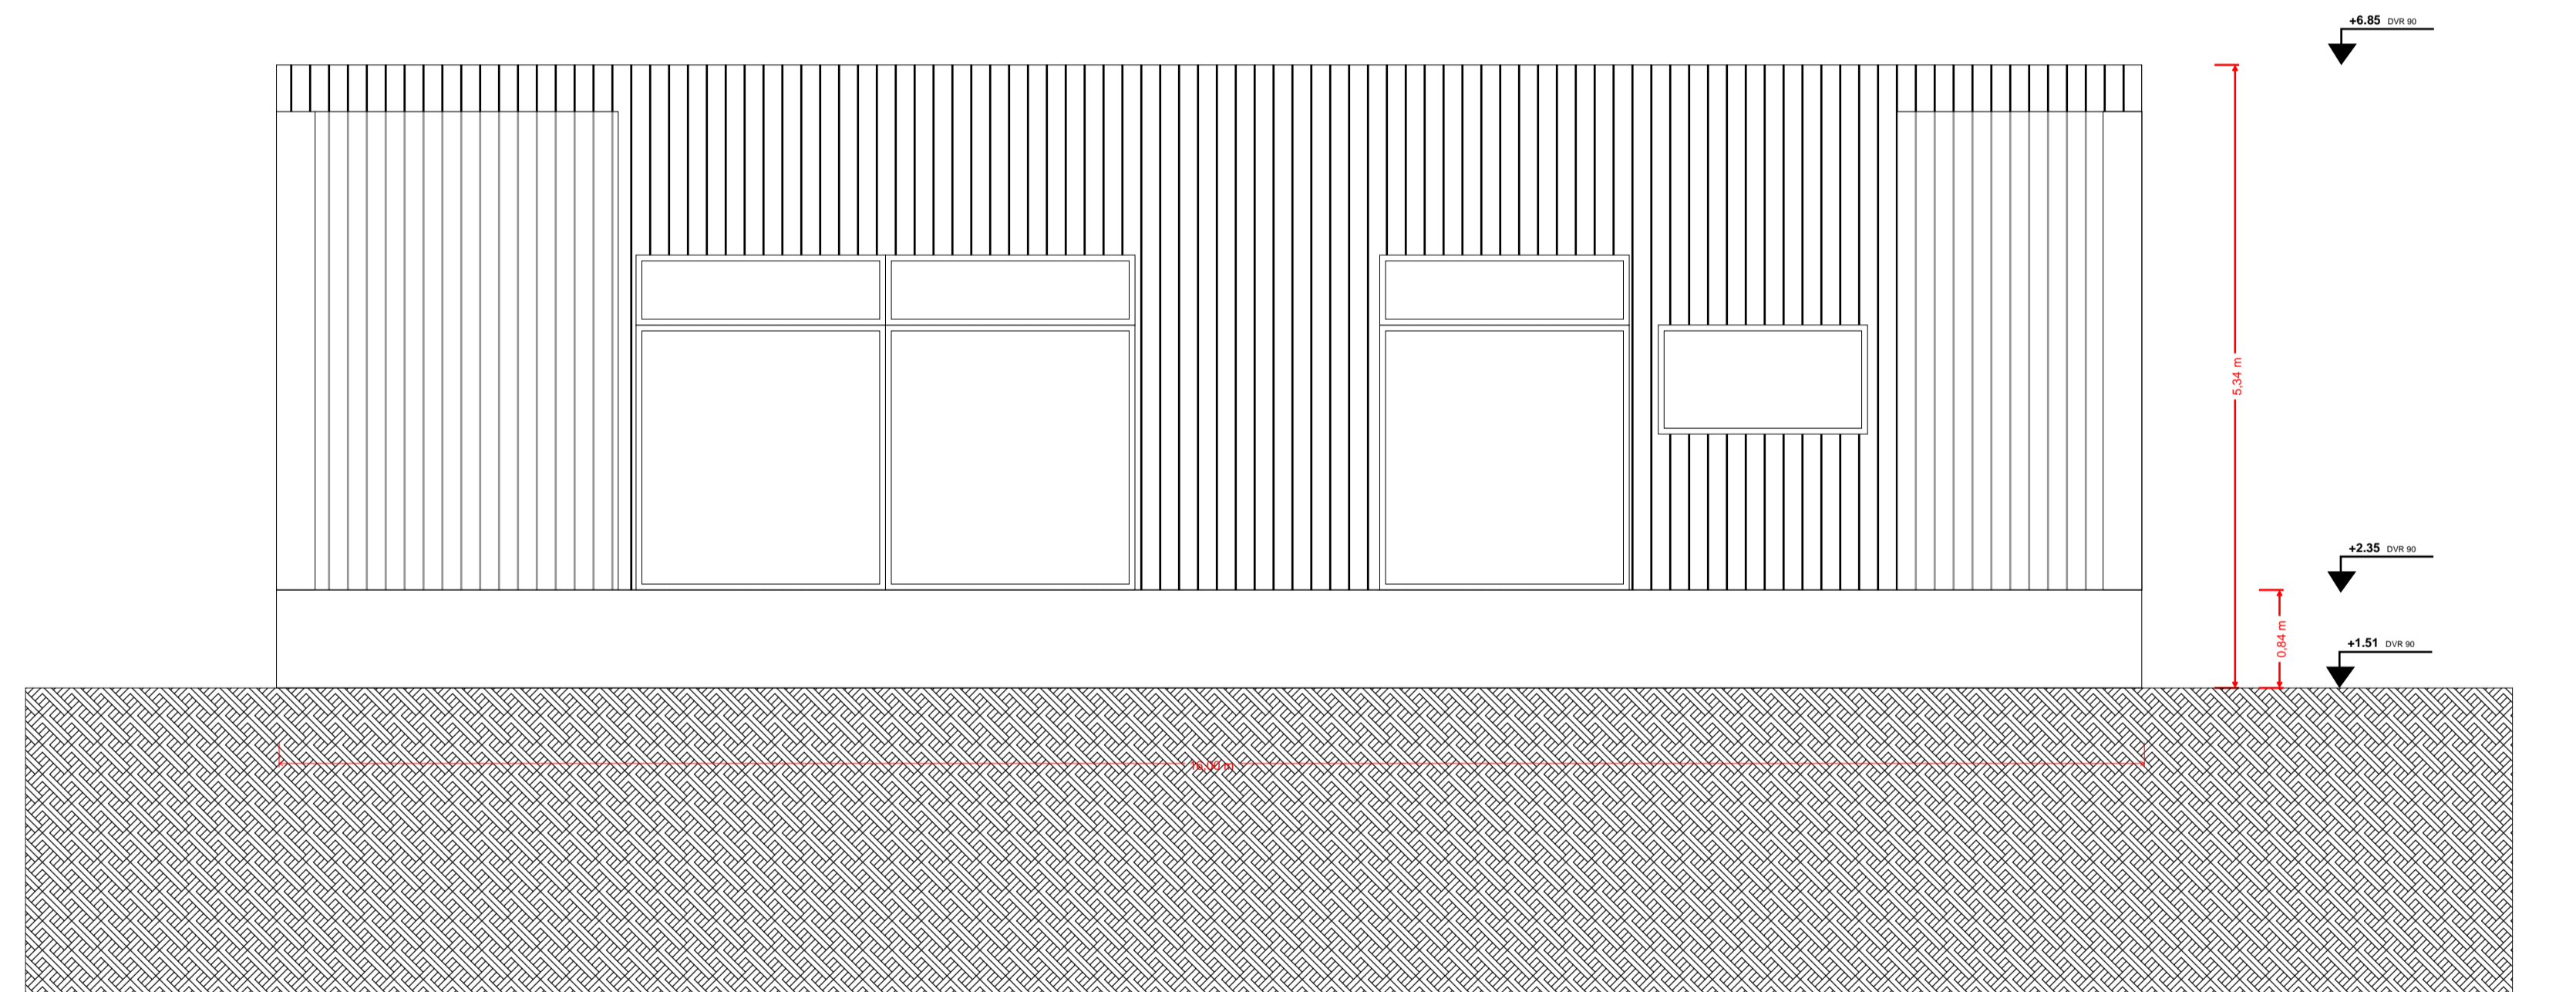

Facade mod Nordøst 1:50



Rev	Dato:	Tegn.	Kontrol.	Godkendt.
	2022-08-23	HENB		HENB
Projektnr: 000000		Mål: 1:50		
Henrik Brøndum				File
Facader				Tegn. nr.
Ternevej 58				#####-##