


Terrænreguleringsnit A-A

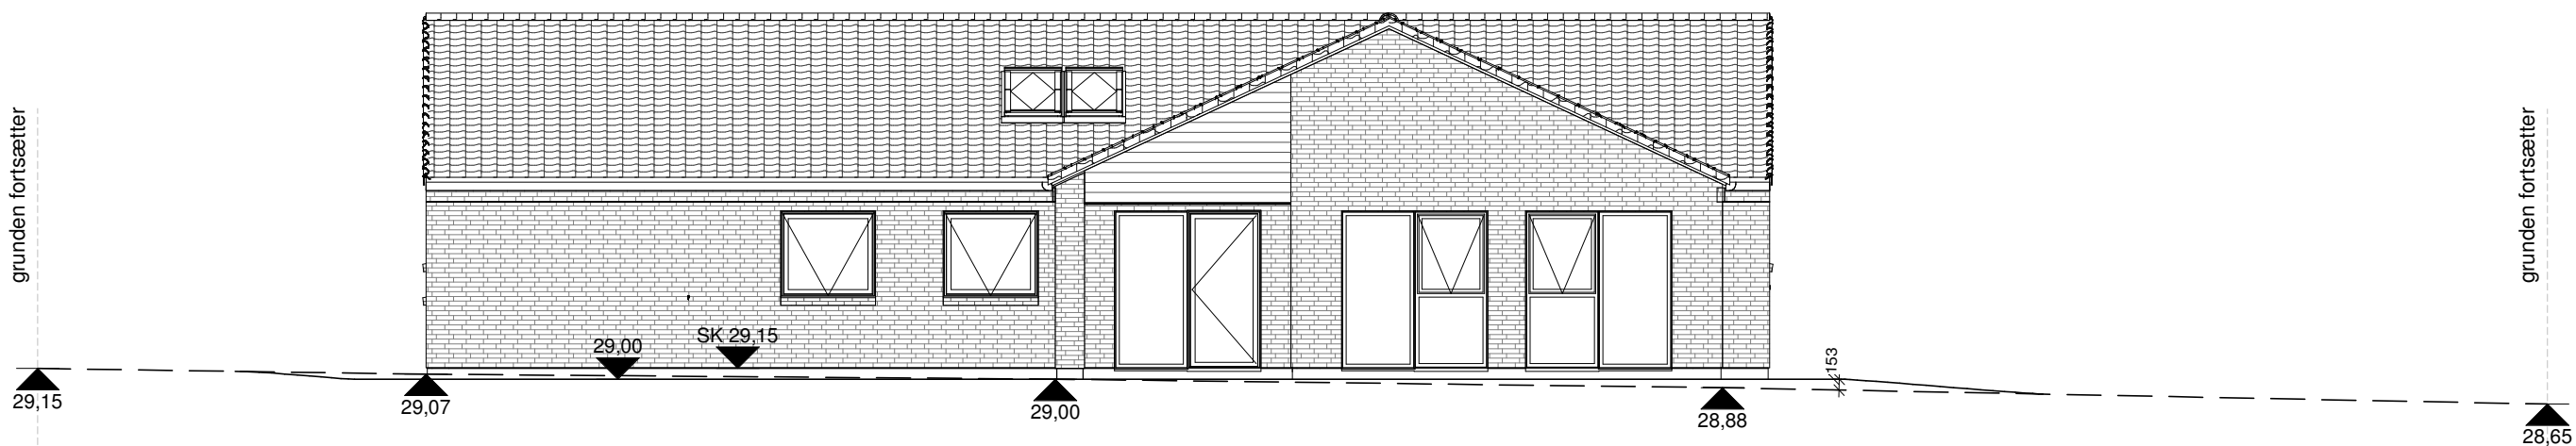

Terrænreguleringsnit B-B

Signaturforklaring:

- Sokkelkote
- Fremtidig terræn
- Eksisterende terræn

MATERIALER:

- TAG: Betontagsten - Dobbelt S - Sort
Glansværdi - 5; helmat
- FACADE: Strøjer Tegl - B547 - Libra
Grålig med sort/brune nuancer
- INDERVÆGGE: Porebeton, vægelementer
- VINDUER - DØRE: Træ/alu - Granit 80 - Sort
- LETBEKLÆDNING: Træ - RAL 9005 - Sort
- TAGRENDER/ NEDLØB: Rheinzink

Projekteres efter: **BR2018**

Primær varmekilde: *Jordvarme*

Supplerende:

Rev. nr.	Beskrivelse	initialer	Rev dato
Hustype:	V204	Sag:	15.384
Bygherre:	Sandra Schou og Jacob Larsen	Dato:	08-06-2022
Byggeadr.:	Kristiansmindevej 7, Kr. Minde 8500 Grenå	Tekniker:	Torben Hansen
Emne:	Terrænreguleringsnit A-A og B-B	Beregner:	Tryk her
		Mål:	1 : 100 Alle mål i: mm
		Tegnings nr.	81

 **eurodan-huse**
Tlf. 70 23 73 88