


# Flytning af diverse ledninger over et stræk på ca. 86 meter ifm. opførelse af to nye boligkarréer på adressen Åbyen 45, 8500 Grenaa

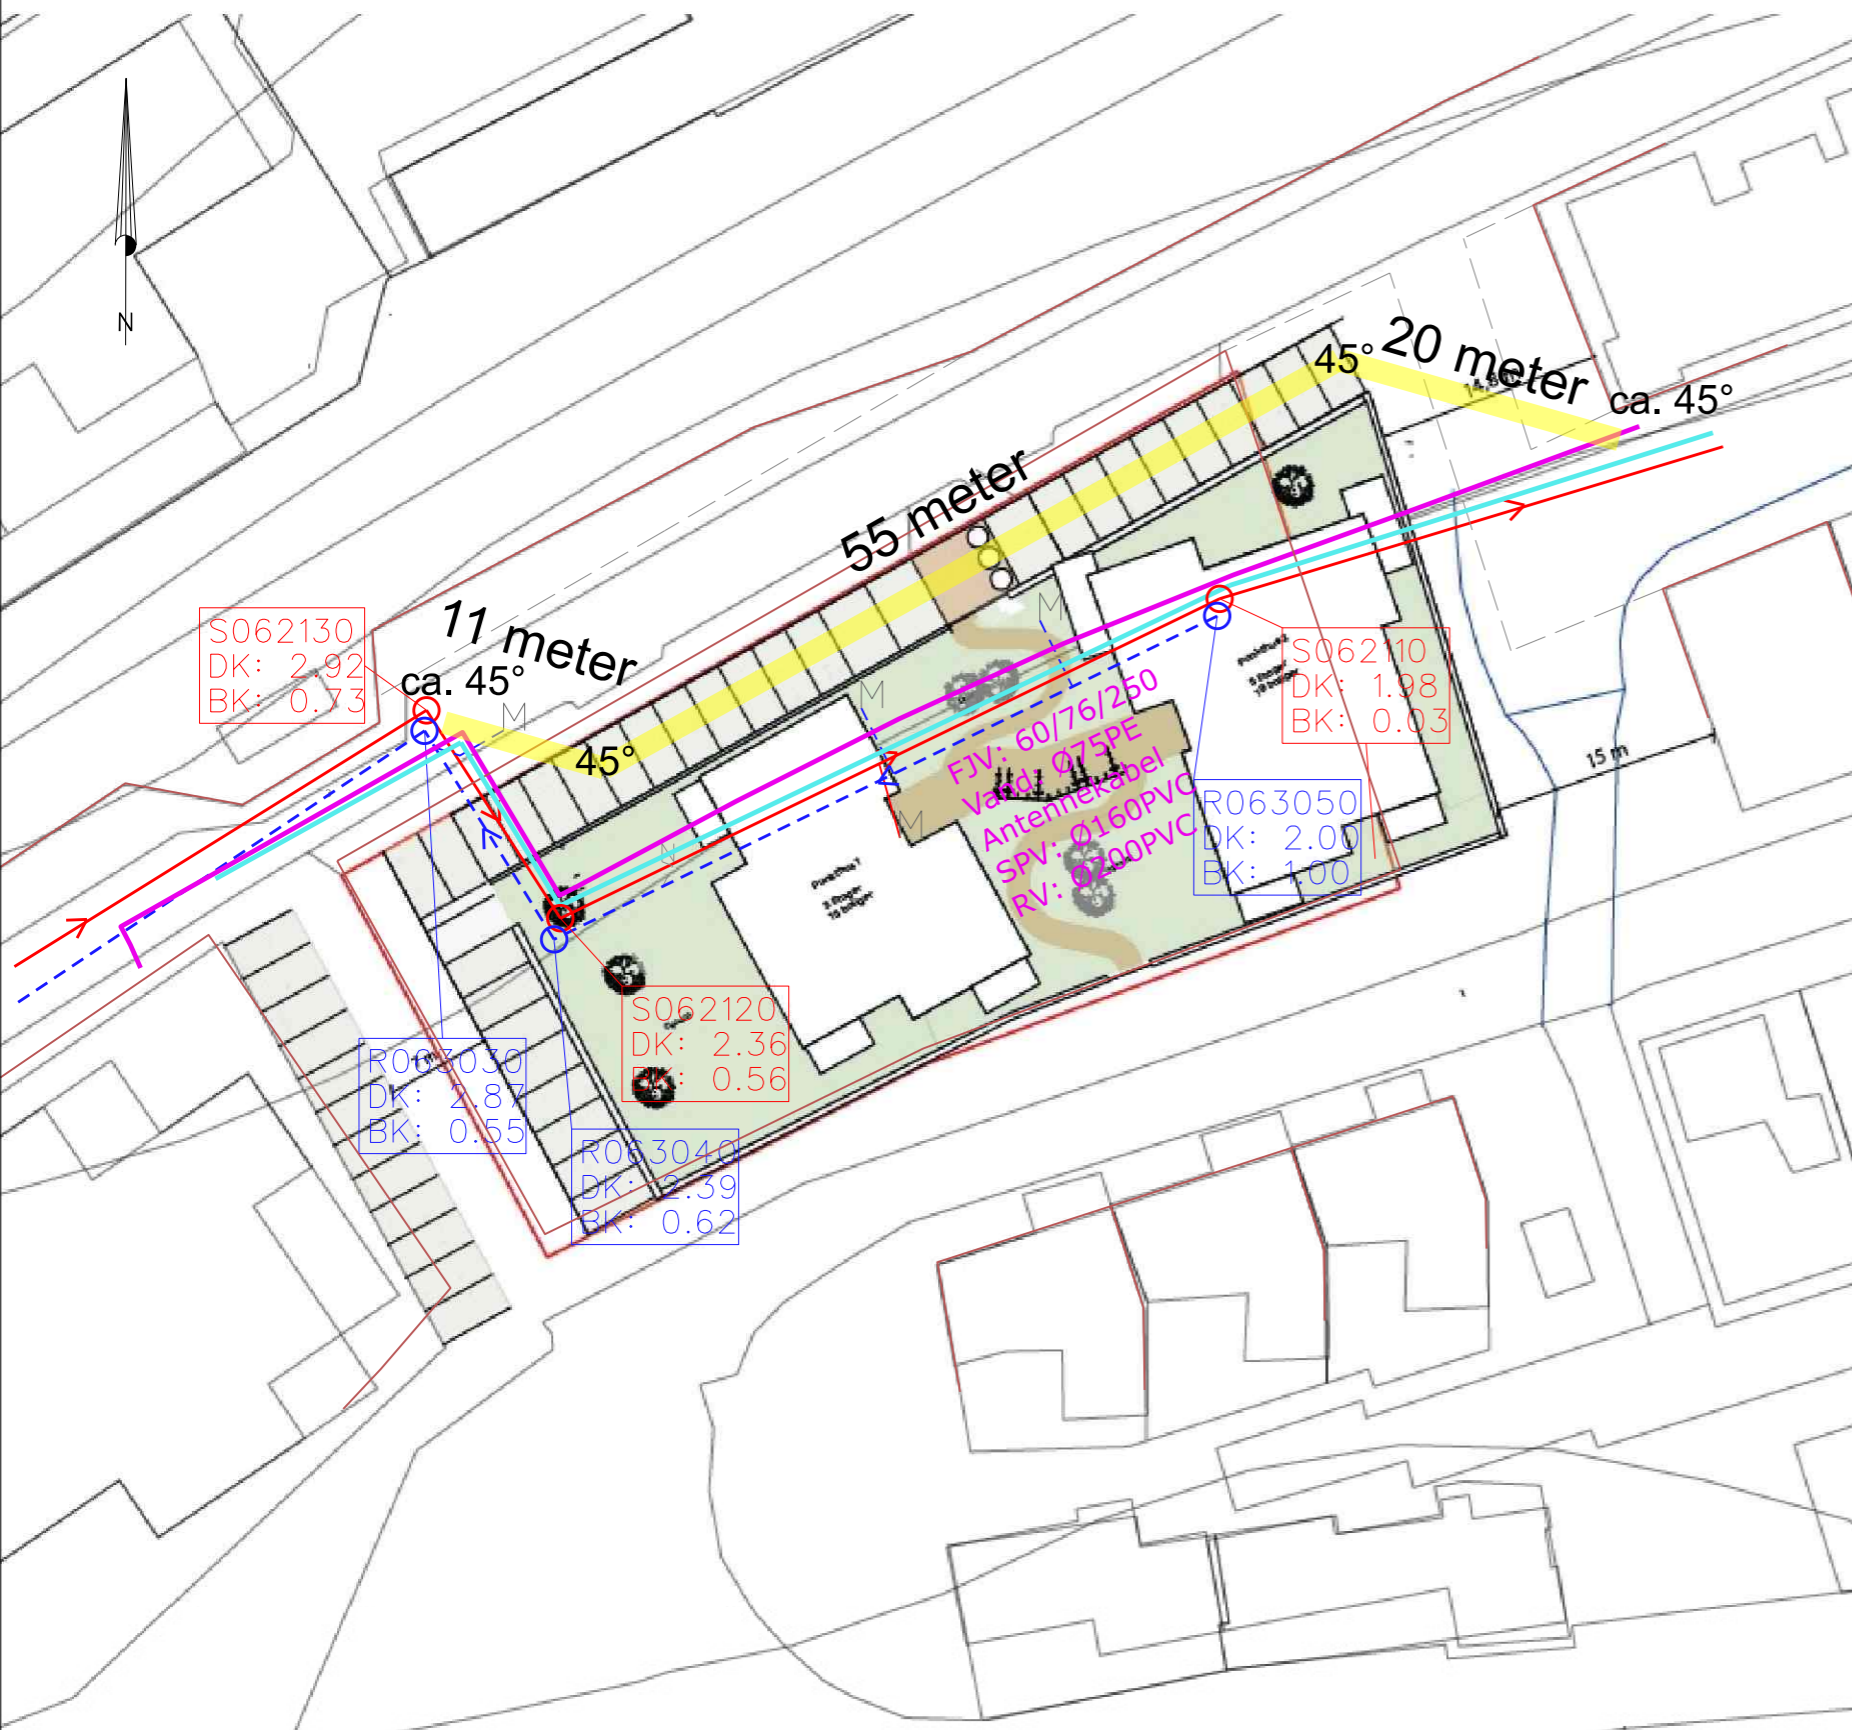

## Signaturforklaring

- Spildevandsledning Ø160PVC (11 0/00)  
Eksisterende ledning er Ø160 PVC.  
Det nye stykke skal være Ø200PVC
- - - Regnvandsledning Ø200PVC
- Fjernvarmeledning 60/76/250
- Vandledning Ø75PE og antennekabel  
(Skønnet placering)
- Nyt trace med spildevand (Ø200),  
fjernvarme, antennekabel  
og vand (ca. 86 meter)
- Skel på matrikelkortet
- - - Udlagt vej på matrikelkortet