



Matrikelnr.:
25b Fjellerup By, Fjellerup Strand




Sag:
Fjellerup Strand

Adresse:
Kørvejen 6, 8585 Glesbø

Emne:
Oversigtsplan – princip


Erstatter tegningsnr.: xxxxx-x

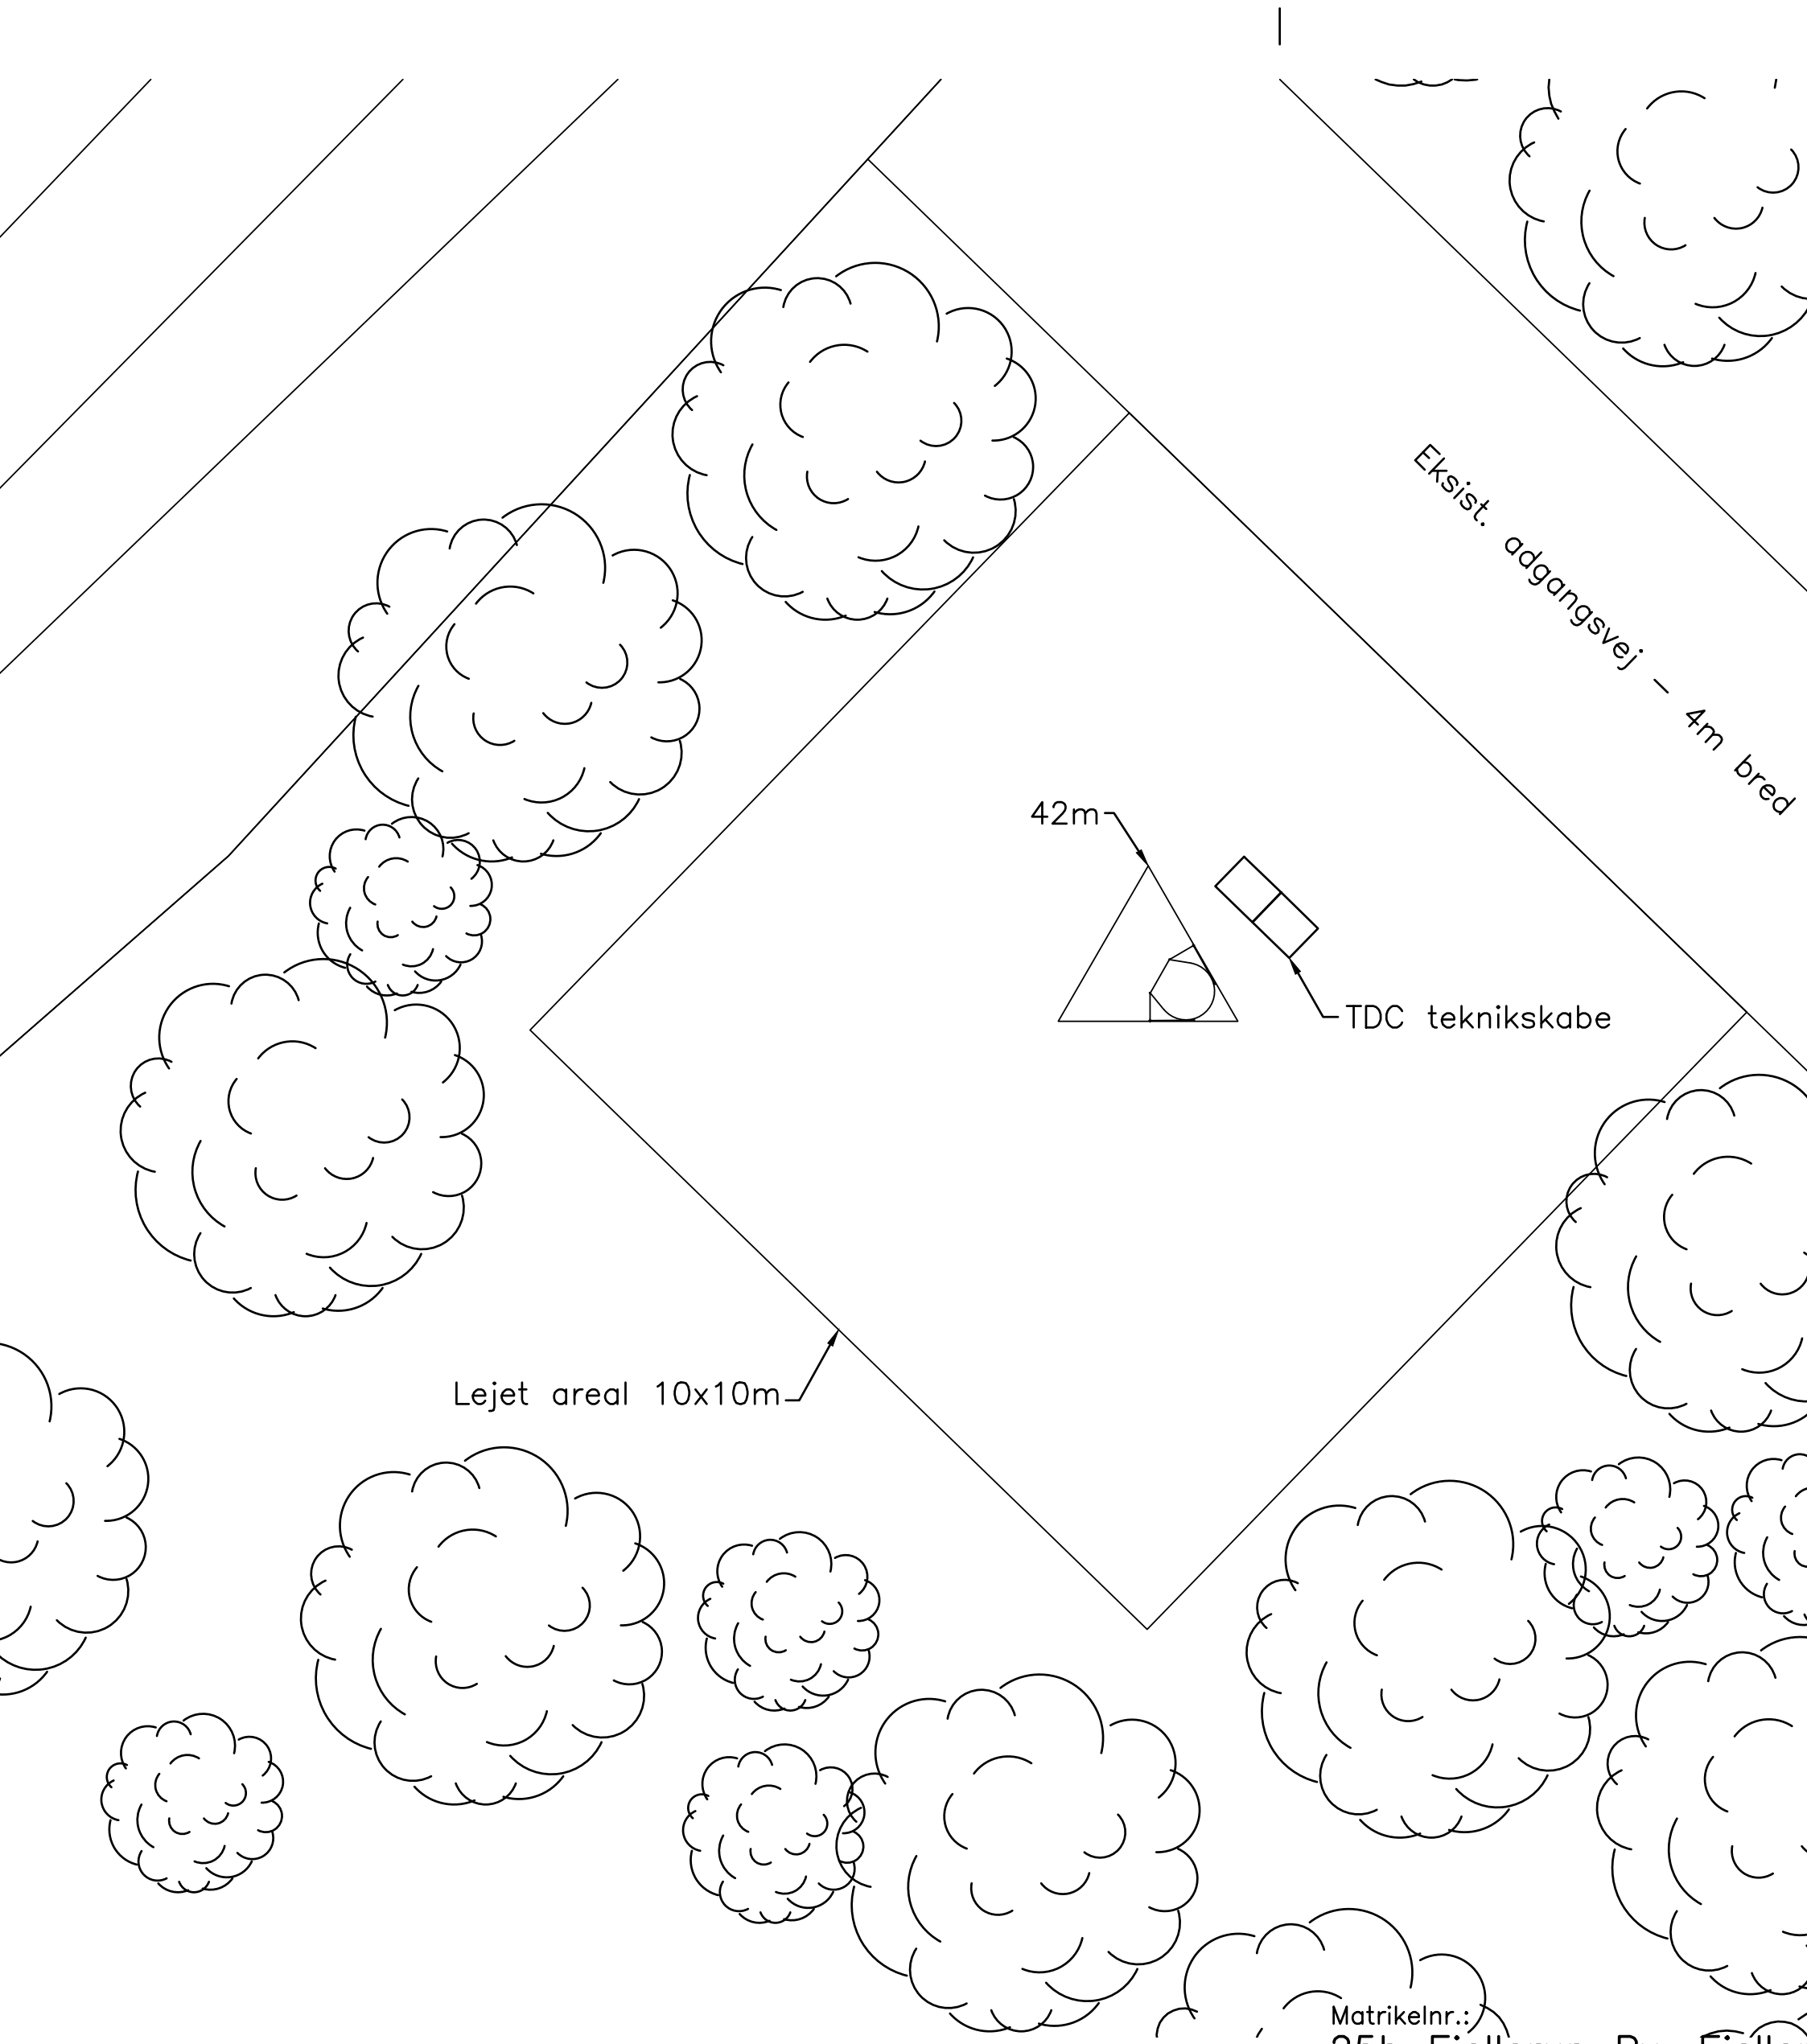

Matrikelnr.:
25b Fjellerup By, Fjellerup Strand

Sag: Fjellerup Strand
Adresse: Kørvejen 6, 8585 Glesbø
Emne: Situationsplan - princip

Erstatter tegningsnr.: xxxxx-x

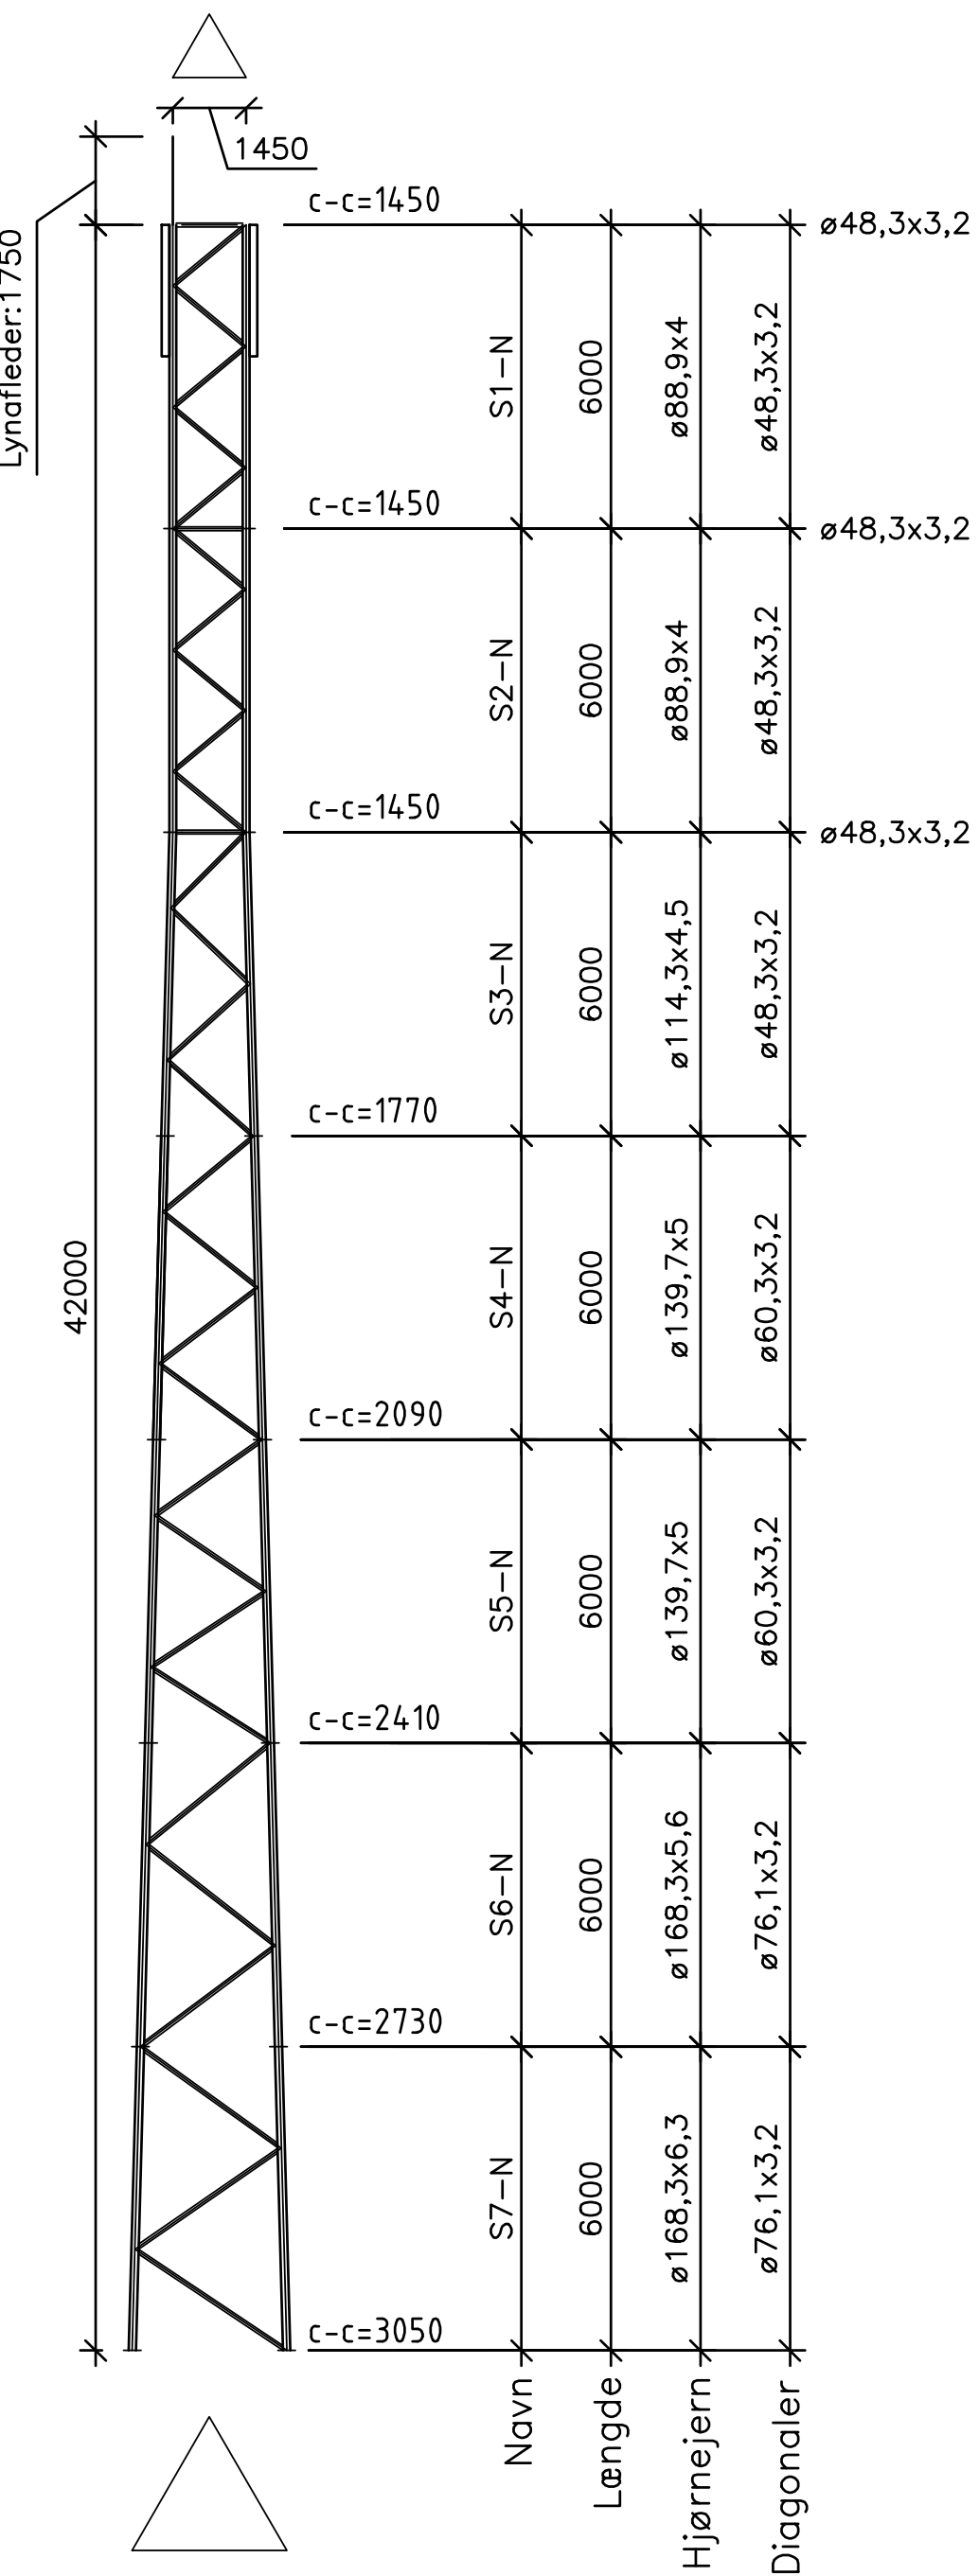

Navn
 Længde
 Hjørnejern
 Diagonaler

Opstalt, 1:200

Matrikelnr.:
25b Fjellerup By, Fjelle



Case:
Fjellerup Strand

Address:
Kørvejen 6, 8585 Gles

Subject:
42m CHS Lattices tower

Replacing drawing nxxxx-x