

- R Redningsåbning
- RØ Røgalarm
- N.V.A Niveaufri adgang


Stueplan 80 m2 ekskl. overdækning ved spa område

Revision:	Revideret:	Revisions dato:
Sag:	Bønnerup Feriecenter	Fase: Myndigheder
Bygherre:		Dato: 12.04.2023
Byggeadr.:	Albertinelund, Bønnerup	Sags nr.: 0024
Emne:	Stueplan	Målestok: 1 : 50
	Sign: Senad	Kontrol: Michell



Ballebovej 11, 8732 Hovedgård  
Tlf. 60515072

Tegn nr. 1.101

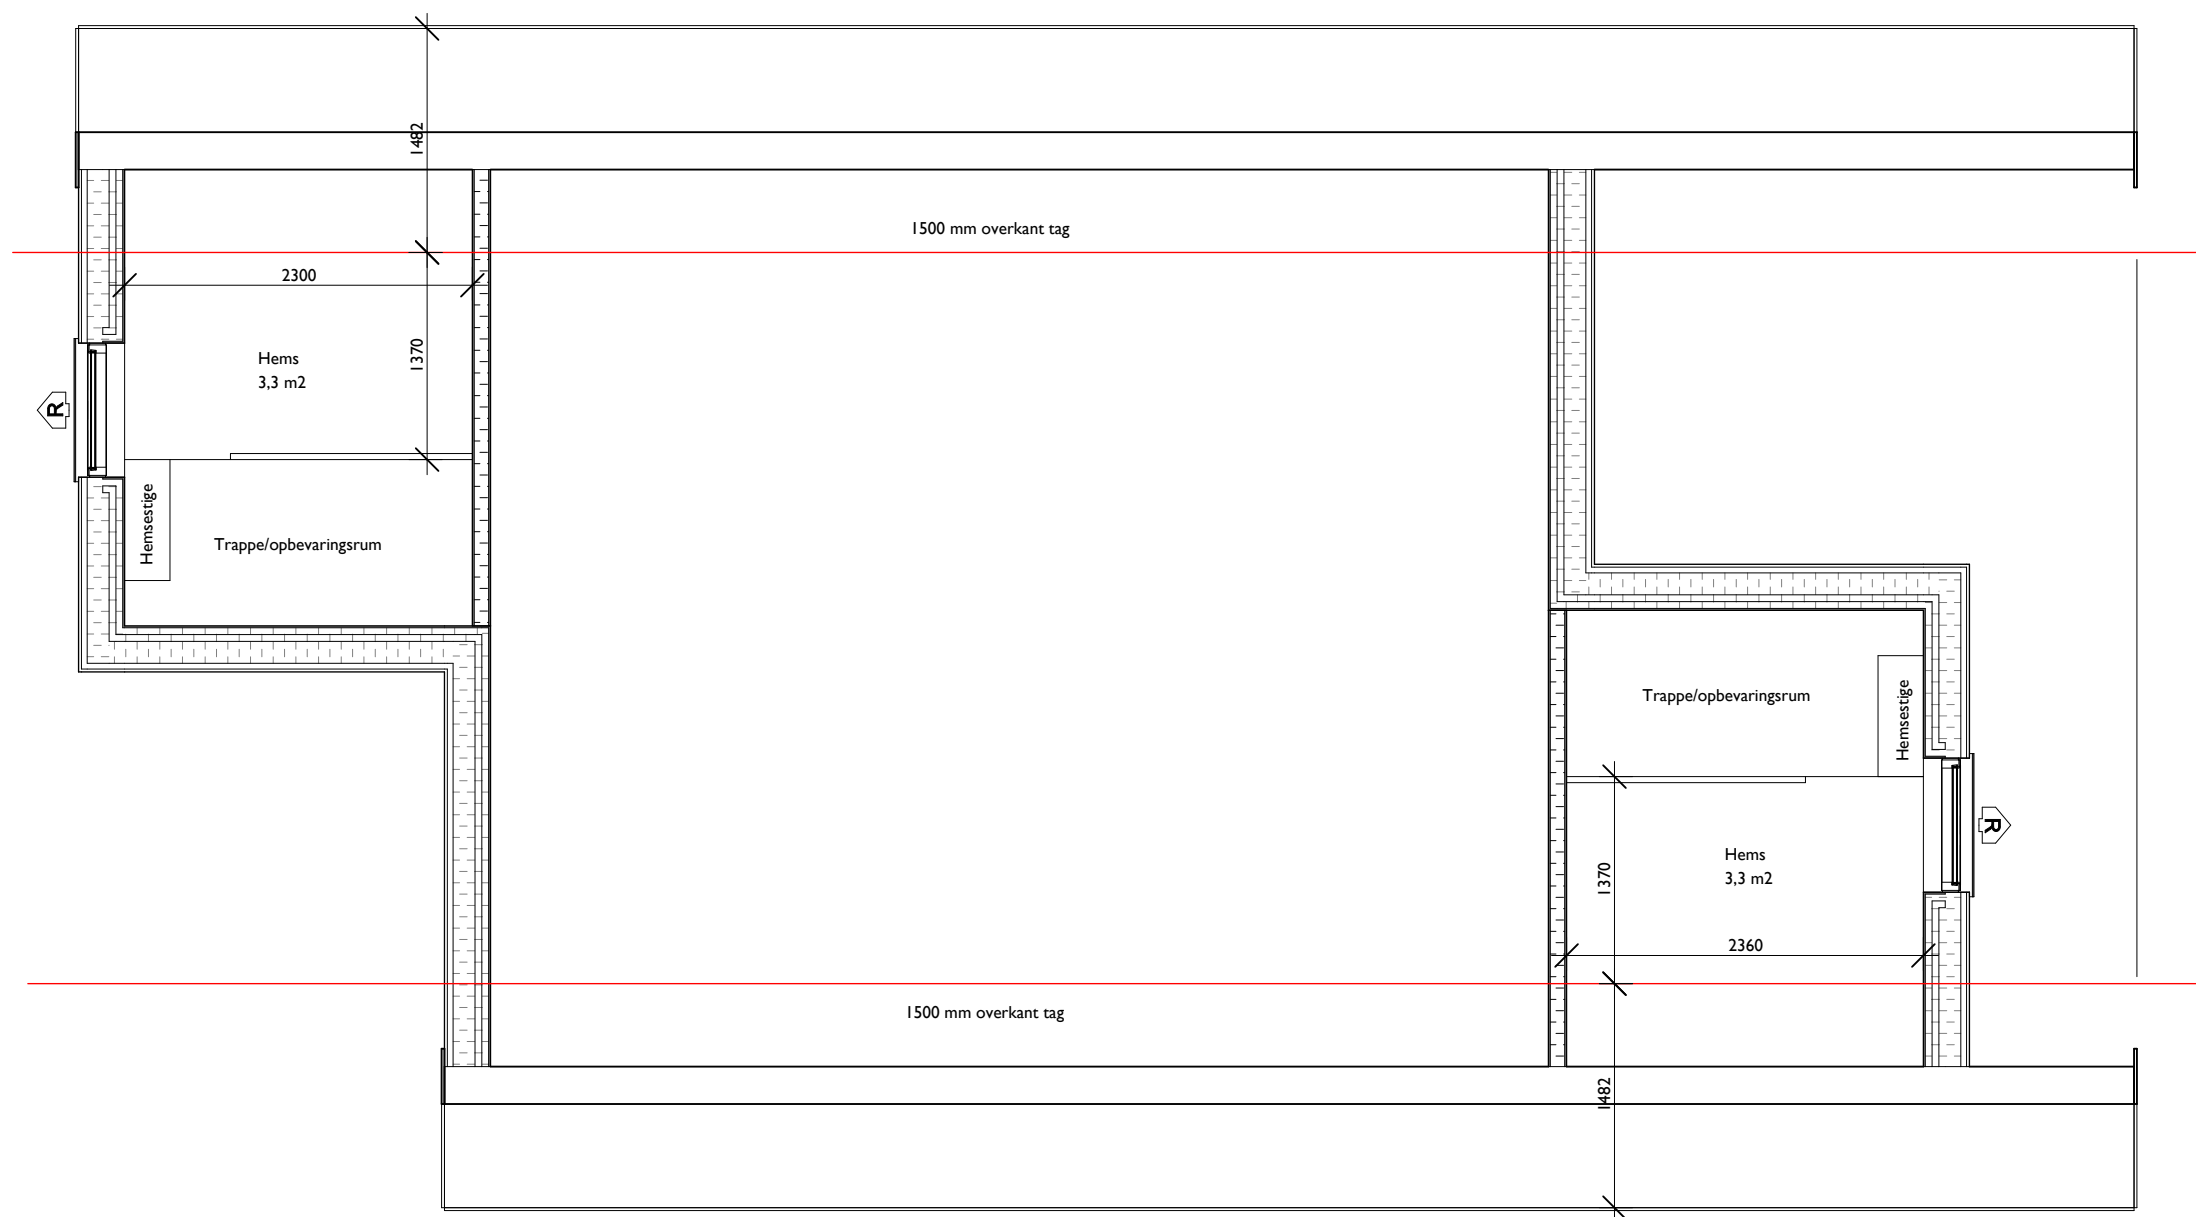

Revision:	Revideret:	Revisions dato:
Sag:	Bønnerup Feriecenter	Fase: Myndigheder
Bygherre:		Dato: 13.04.2023
Byggeadr.:	Albertinelund, Bønnerup	Sags nr.: 0024
Emne:	Tagetage/Hemse	Målestok: 1 : 50
	Sign: Senad	Kontrol: Michell



Ballebovej 11, 8732 Hovedgård  
Tlf. 60515072

Tegn nr. 1.102