


OBS. Nøjagtig højdeplacering af vej udføres efter udarbejdelse af vejprojekt

Revision:	Revideret:	Revisions dato:
Sag:	Feriecenter, Bønnerup	Fase: Myndigheder
Bygherre:		Dato: 13.04.2023
Byggeadr.:	Albertinelund, Bønnerup	Sags nr.: 0024
Emne:	(Princip) Facade mod nord, Feriehus 11 og 12	Sign: Senad Kontrol: Michell Målestok: 1 : 150



Ballebovej 11, 8732 Hovedgård
Tlf. 60515072

Tegn nr. 1.106

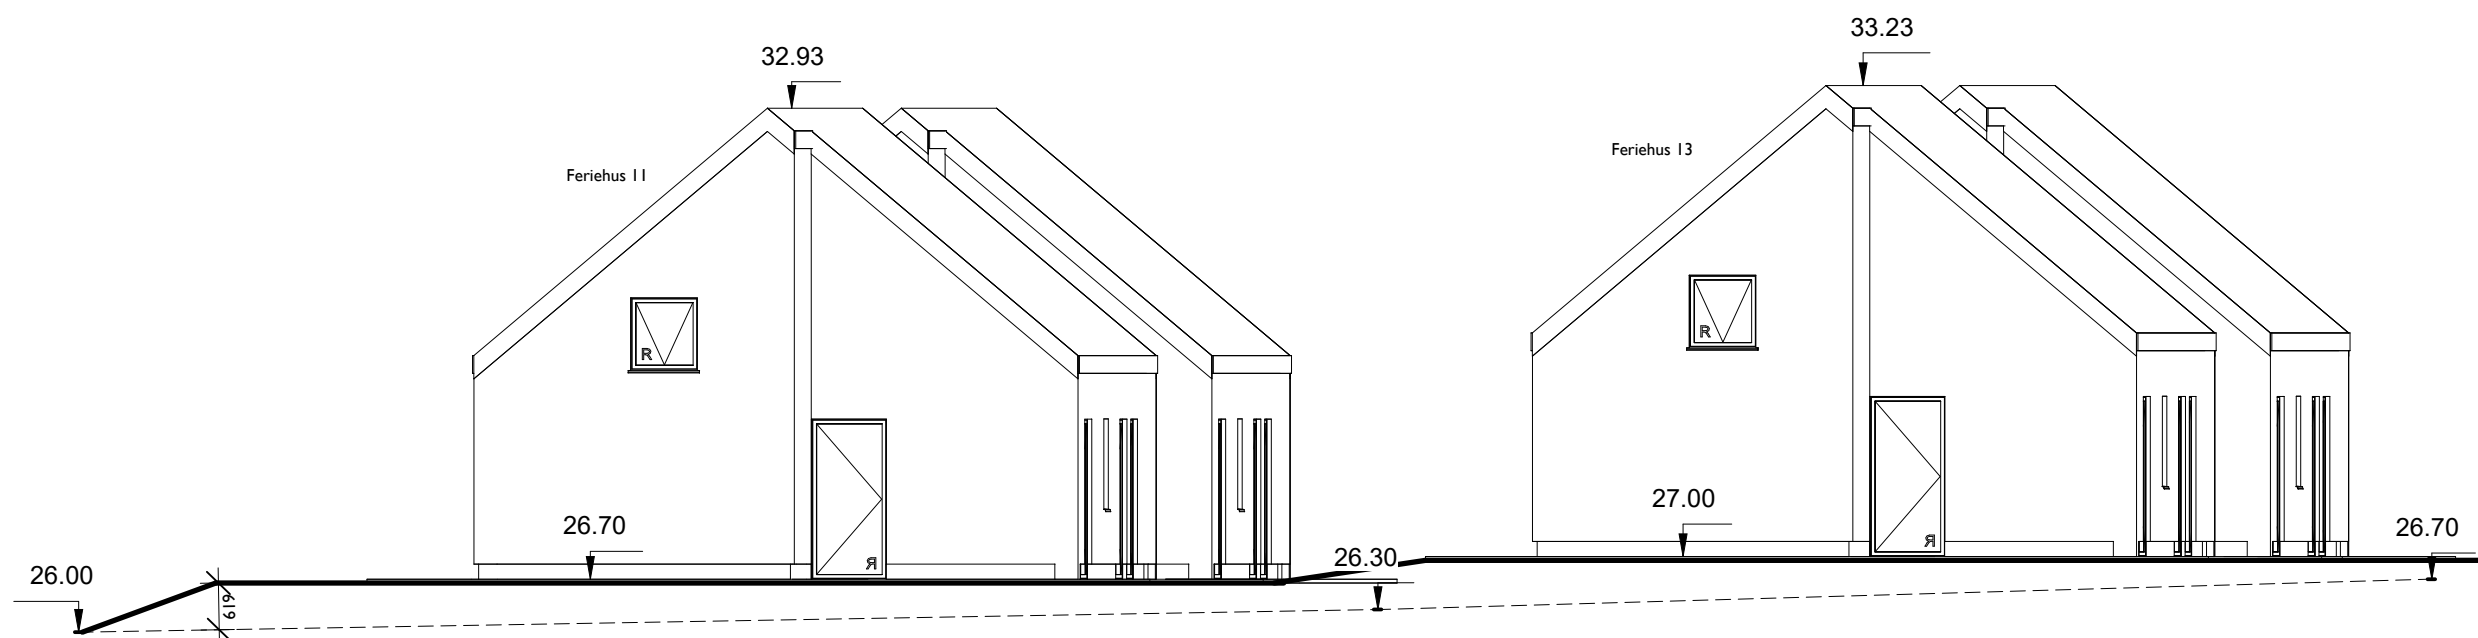

----- Eksisterende terræn

————— Fremtidig terræn


Max terrænregulering +/- 1 m

Revision:	Revideret:	Revisions dato:
Sag:	Feriecenter, Bønnerup	Fase: Myndigheder
Bygherre:		Dato: 13.04.2023
Byggeadr.:	Albertinelund, Bønnerup	Sags nr.: 0024
Emne:	(Princip) Gavle mod vest, Feriehus11 og 13	Sign: Senad Kontrol: Michell Målestok: 1 : 100



Ballebovej 11, 8732 Hovedgård
Tlf. 60515072

Tegn nr. 1.109

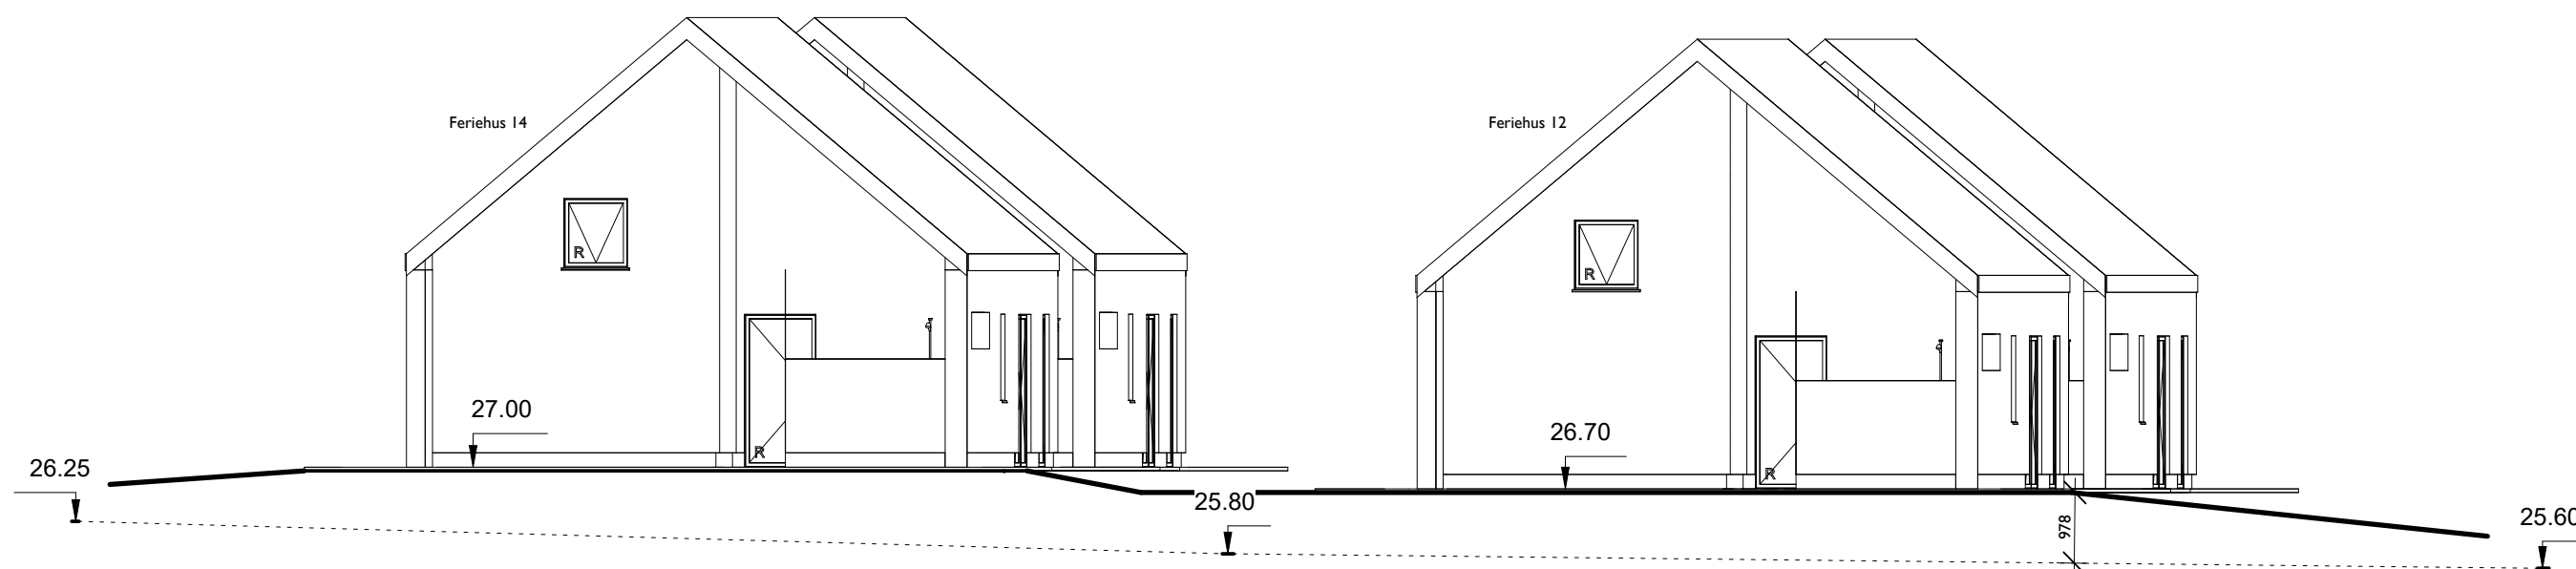

--- Eksisterende terræn

— Fremtidig terræn

Max terrænregulering +/- 1 m

Revision:	Revideret:	Revisions dato:
Sag:	Feriecenter, Bønnerup	Fase: Myndigheder
Bygherre:		Dato: 04/13/23
Byggeadr.:	Albertinelund, Bønnerup	Sags nr.: 0024
Emne:	(Princip) Gavle mod øst, Feriehus 12 og 14	Sign: Author Kontrol: Checker Målestok: 1 : 100



Ballebovej 11, 8732 Hovedgård
Tlf. 60515072

Tegn nr. 1.108