


Tegn. nr.: A3.01

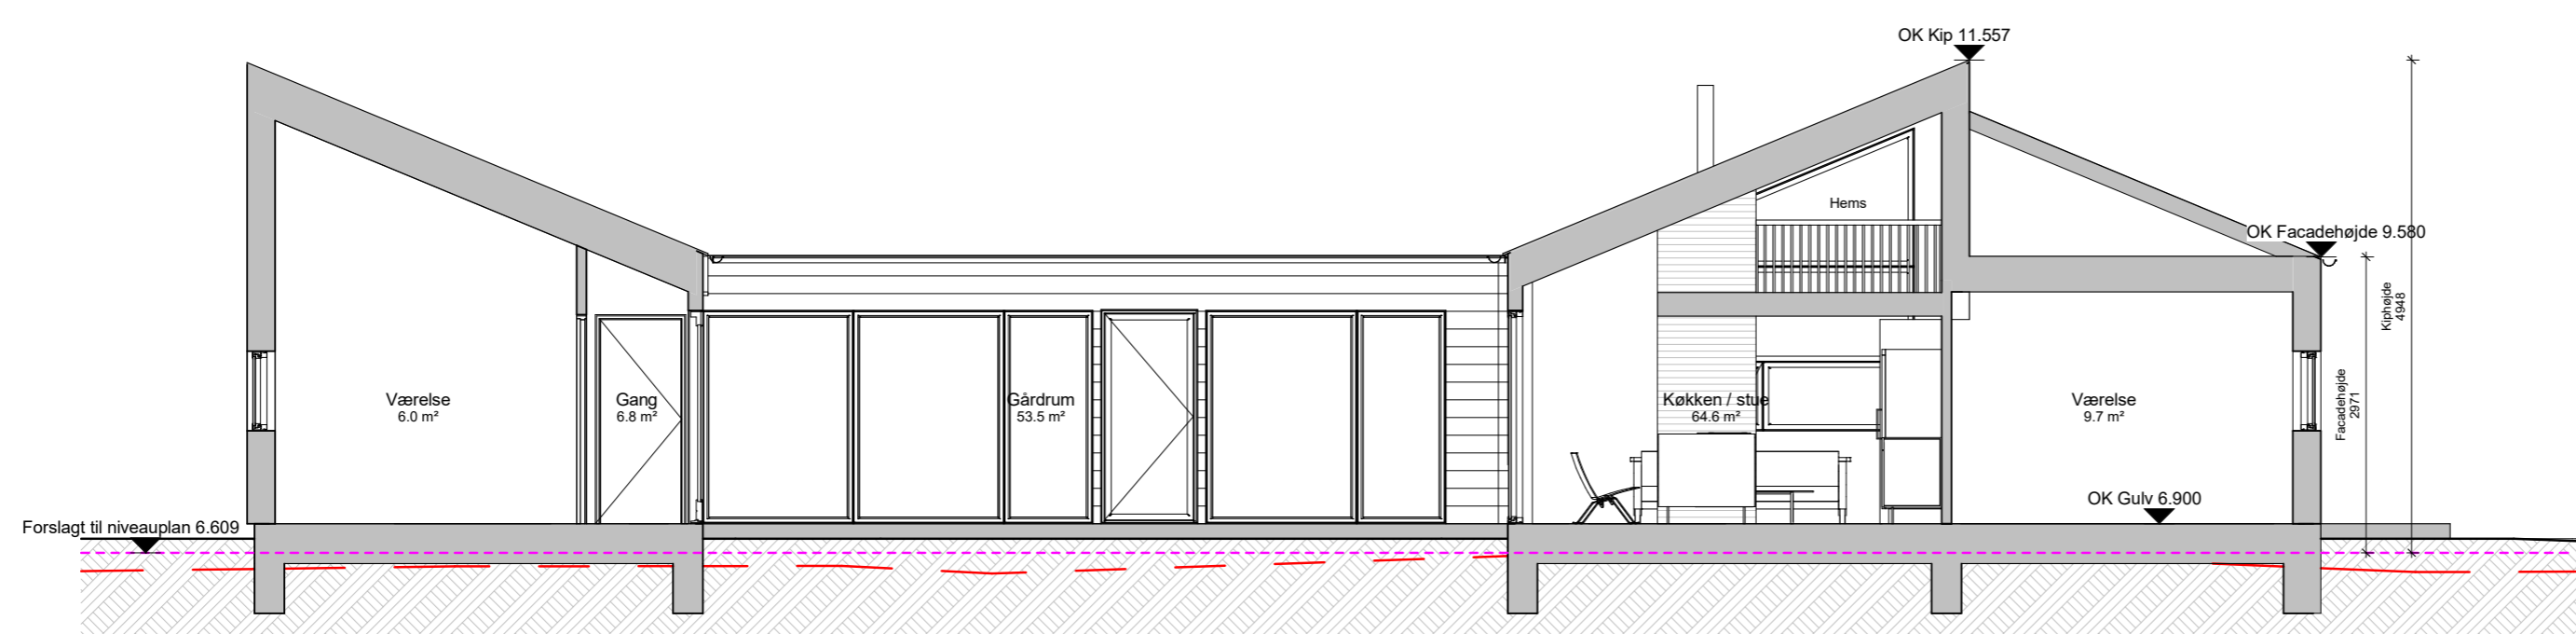

Tagkonstruktion 22.5 + 5° - u-værdi 0,13 w/m²K
 2 lag tagpapbelægning
 18 mm lagtykkelse
 45 x 245 mm T1 bjælkespær pr. C/c: 813 mm. Beregnet af spærleverandør
 Fugtelåse og glideseil iht. T16 52
 195 mm isolering kl. 34
 0,20 mm Dampspærre - min. 200 mm. Overlæg og samlinger
 45 x 70 mm. Påføring af spær
 22 x 60 mm forskalling
 25 mm trodsokse
 Rømløse og spær beregnet af spærleverandør

Vindregulering - u-værdi 0,17 w/m²K
 25 mm vandtæt beklædning
 25 x 50 mm. Trækimpregn.
 3 mm. Vindgips
 45 x 145 mm. Træskotet
 165 mm. Isolering kl. 34
 0,20 mm. Dampspærre - min. 200 mm. Overlæg og samlinger
 Tapes med ældningsbestandig luge
 Gennemlydninger udføres med præfab. Gummikraver
 45 x 70 mm. Forskalling
 45 mm. Isolering kl. 34
 15 mm. Fyrrustbrædder som indv. Beklædning

I vædted rum udføres beklædning af:
 Fliser på vægge i bruseniche / malsbehandling
 Vådrumsbehandling iht. By & bolig 200 anvæning
 15 mm Fernacel


100/120 mm. Indervægge:
 15 mm. Fyrrustbrædder
 45 x 70 mm. Træskotet pr. 600 mm. - i vådrum pr. 450 mm.
 45 mm. Isolering kl. 37
 15 mm. Fyrrustbrædder

Terrændæk - u-værdi 0,12 w/m²K
 Bænkbrædder som påbelægning som vist på
 Tegn. A1.01. I vådrum udføres vådrumsbehandling iht. By & bolig 200
 100 mm. Armeret beton - radsbeskytning
 300 mm. Polystyren kl. 36
 Bænkstøtte jern

Fundament vider vægge:
 150 mm. Leacblok - 75 mm. Videthuler
 150 mm. Leacblok
 30 mm. Kulebetonbelægning mellem leacblokke og terrændæk
 300 mm. Rende-fundament - læses 900 mm. Under færdigflansen

Ventilation:
 Beboerareal og boligen som helhed har en udeffterfærelse på
 mindst 0,30 l/s pr. m³ opvarmet opholdsareal.
 Udsugning i bad og wc-rum i boligen kan foretages til mindst 15 l/s.
 I wc-rum uden bad og i bryggers skal det kunne udsuges mindst 10 l/s.

Diverse:
 Rådskonkl. jf. SBI anvendelser
 Brandklasse 1 & Konstruktionsklasse 1
 Der må kun anvendes materiale som er CE-mærket

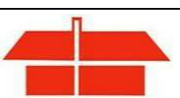Revision: Revideret:	Sag: Opførelse af Sommerhus med pool	Rev. dato:
Myndighedsprojekt	Bygherre: Djurs Byg ApS	
Emne: Snittegning	Byggeaddr.: Fælledvej 22B, Fjellerup, 8585 Gesborg	
Dato: 07.06.2021		
Djurs Byg ApS Karneshøjvej 20 8585 Gesborg tlf 86 31 71 05	 Kløver Fritidshuse www.djursbyg.dk	Mål: 1 : 50 Tegn. nr.: A3.01
Copyright - Ophavret for tegningsmateriale, Djurs Byg ApS		