


Tegn. nr.: A2.02

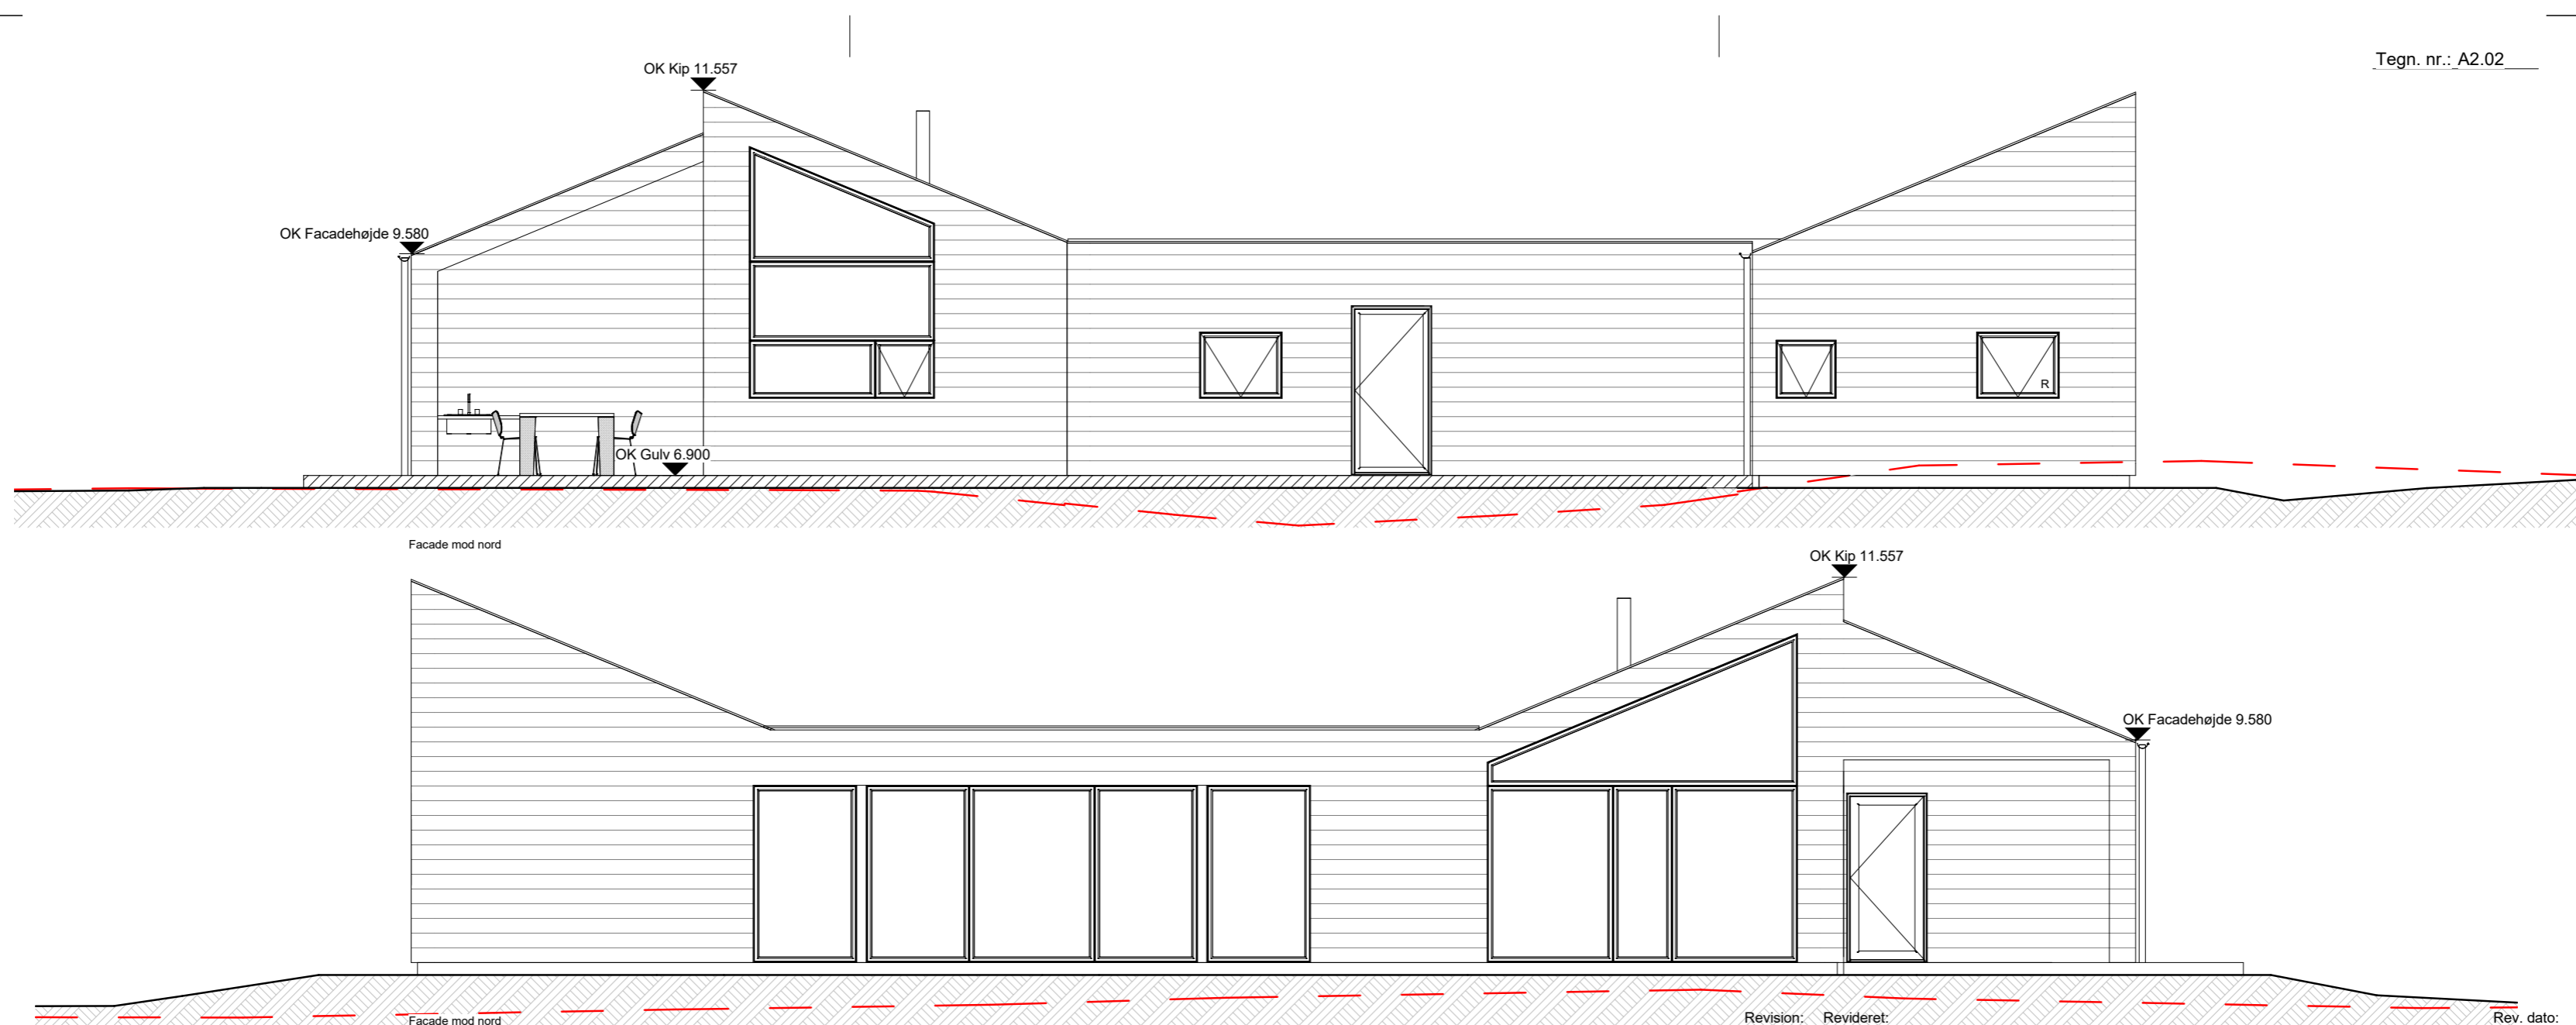

| | | |
|--|------------|------------|
| Revision: | Revideret: | Rev. dato: |
| Myndighedsprojekt | | |
| Emne: Facadetegning - Nord og Syd | | |
| Sag: Opførelse af Sommerhus med pool | | |
| Bygherre: Djurs Byg ApS | | |
| Byggeadr.: Fælledvej 22B, Fjellerup, 8585 Gesborg | | |
| Djurs Byg ApS | | |
| Kløver Fritidshuse | | |
| Mål: 1 : 50 | | |
| Tegn. nr.: A2.02 | | |
| Copyright - Ophavsret for tegningsmateriale, Djurs Byg ApS | | |