


GRENAA BYMIDTE

OMRÅDE TIL SÆRLIGE
PLADSKRÆVENDE VARER
(IKKE DAGLIGVARER)

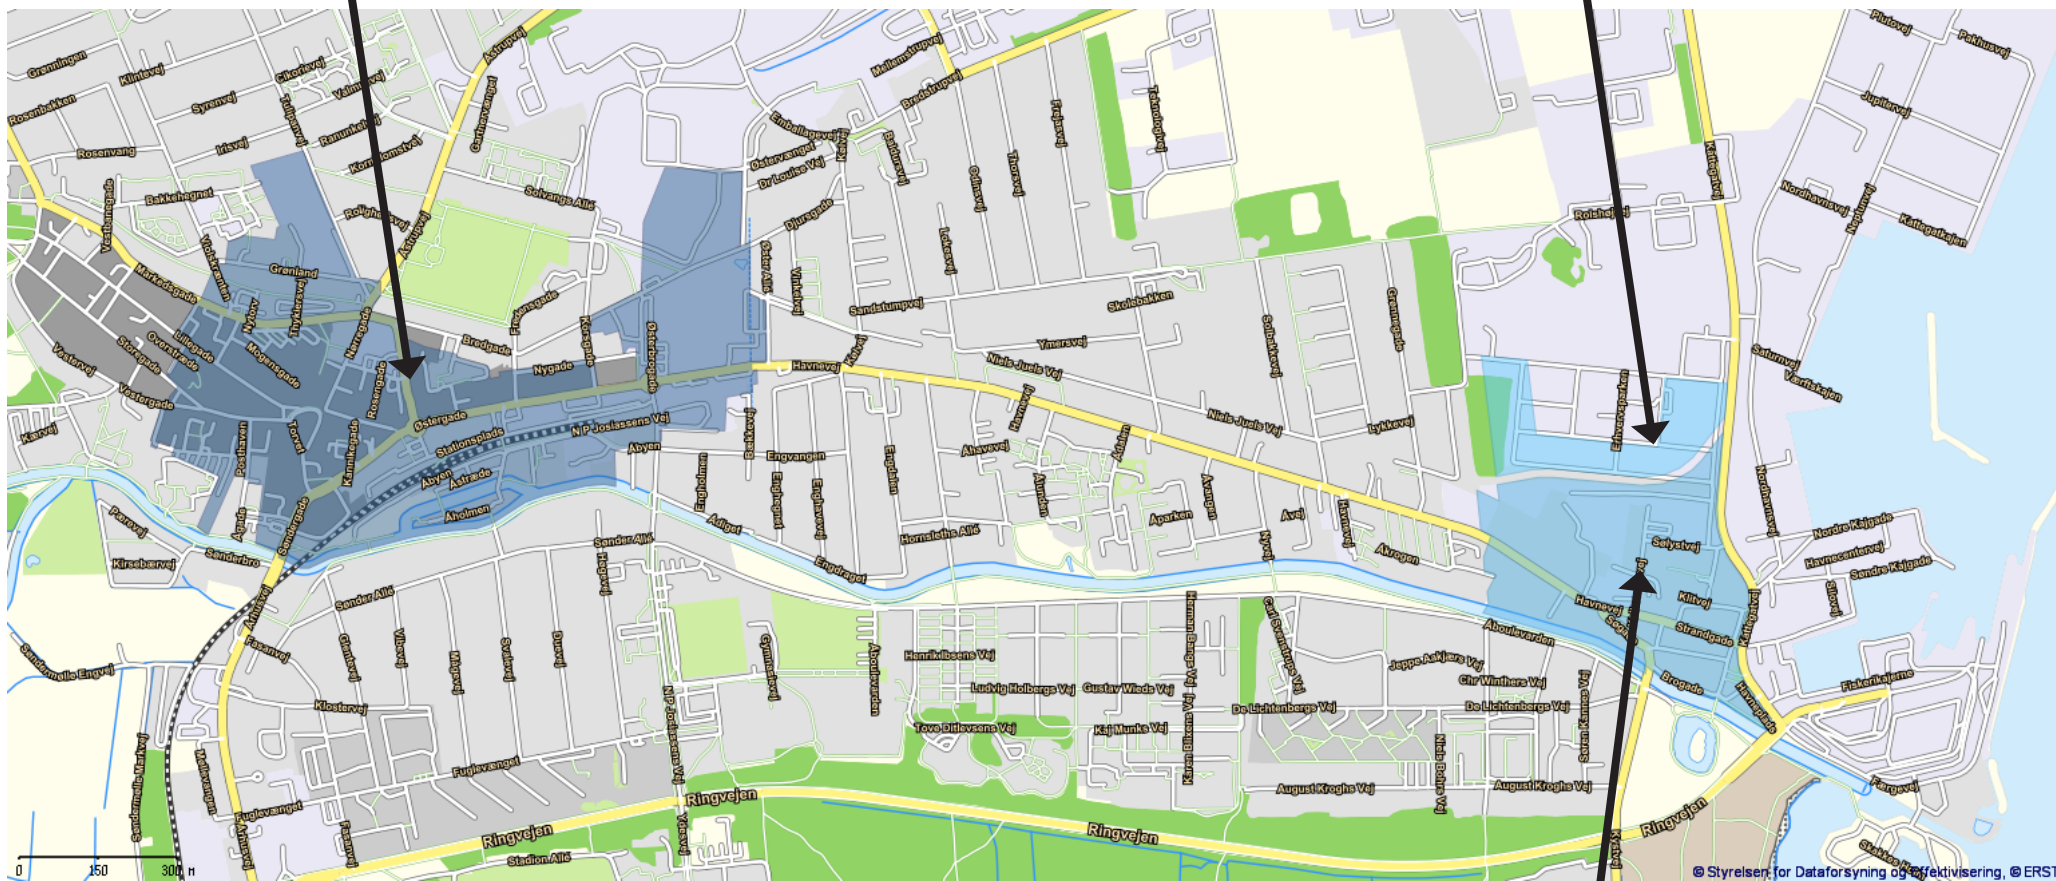

DETAILHANDELSSTRUKTUR I DET
CENTRALE GRENAA
KOMMUNEPLAN 2017

GRENAA HAVNEBY
(LOKALCENTER)