


P\_K02\_H1\_T0\_E3\_N01

- Skov/vegetationslinje: Skov
- Bogenakur: Arkeologiske fund, mulige bygninger, murværke
- Bykote: Fremtidig retsaffinitet (støj-/lyd)
- Brandvej: Brandvej
- Grøft: Grøft
- Træer: Træer
- Ekisterende højdekurver: Ekisterende højdekurver
- Fremtidige højdekurver: Fremtidige højdekurver
- Støjafskærmning: Støjafskærmning
- Regnbåd med bøl: Regnbåd med bøl
- Løsegræsplan: Løsegræsplan
- Bygning: Bygning
- Vejareal: Vejareal
- Arkeologisk omr: Arkeologisk omr


**Nb! Bygningsplan og ledningsplan er kun orienterende.**


REV: | REV. OMFATTER: | VERSIONSDATO: | SIGN: | GODK:

<b>Demenscenter Grenå</b>		Sag nr.: 1381 (899)		Mål: 1:500	
Navn: Situationsplan		Tegner: MER		Dato: 14.10.2022	
		Godkendt: MER		Rev. dato: .	
<input type="checkbox"/> CUBO Arkitekter A/S T: 86 93 94 00 <input type="checkbox"/> Niras T: 87 32 32 32		<input type="checkbox"/> Wad landskabsarkitekter A/S T: 86 52 17 77		Projektforslag Tegnr.: P_K02_H1_T0_E3_N01	

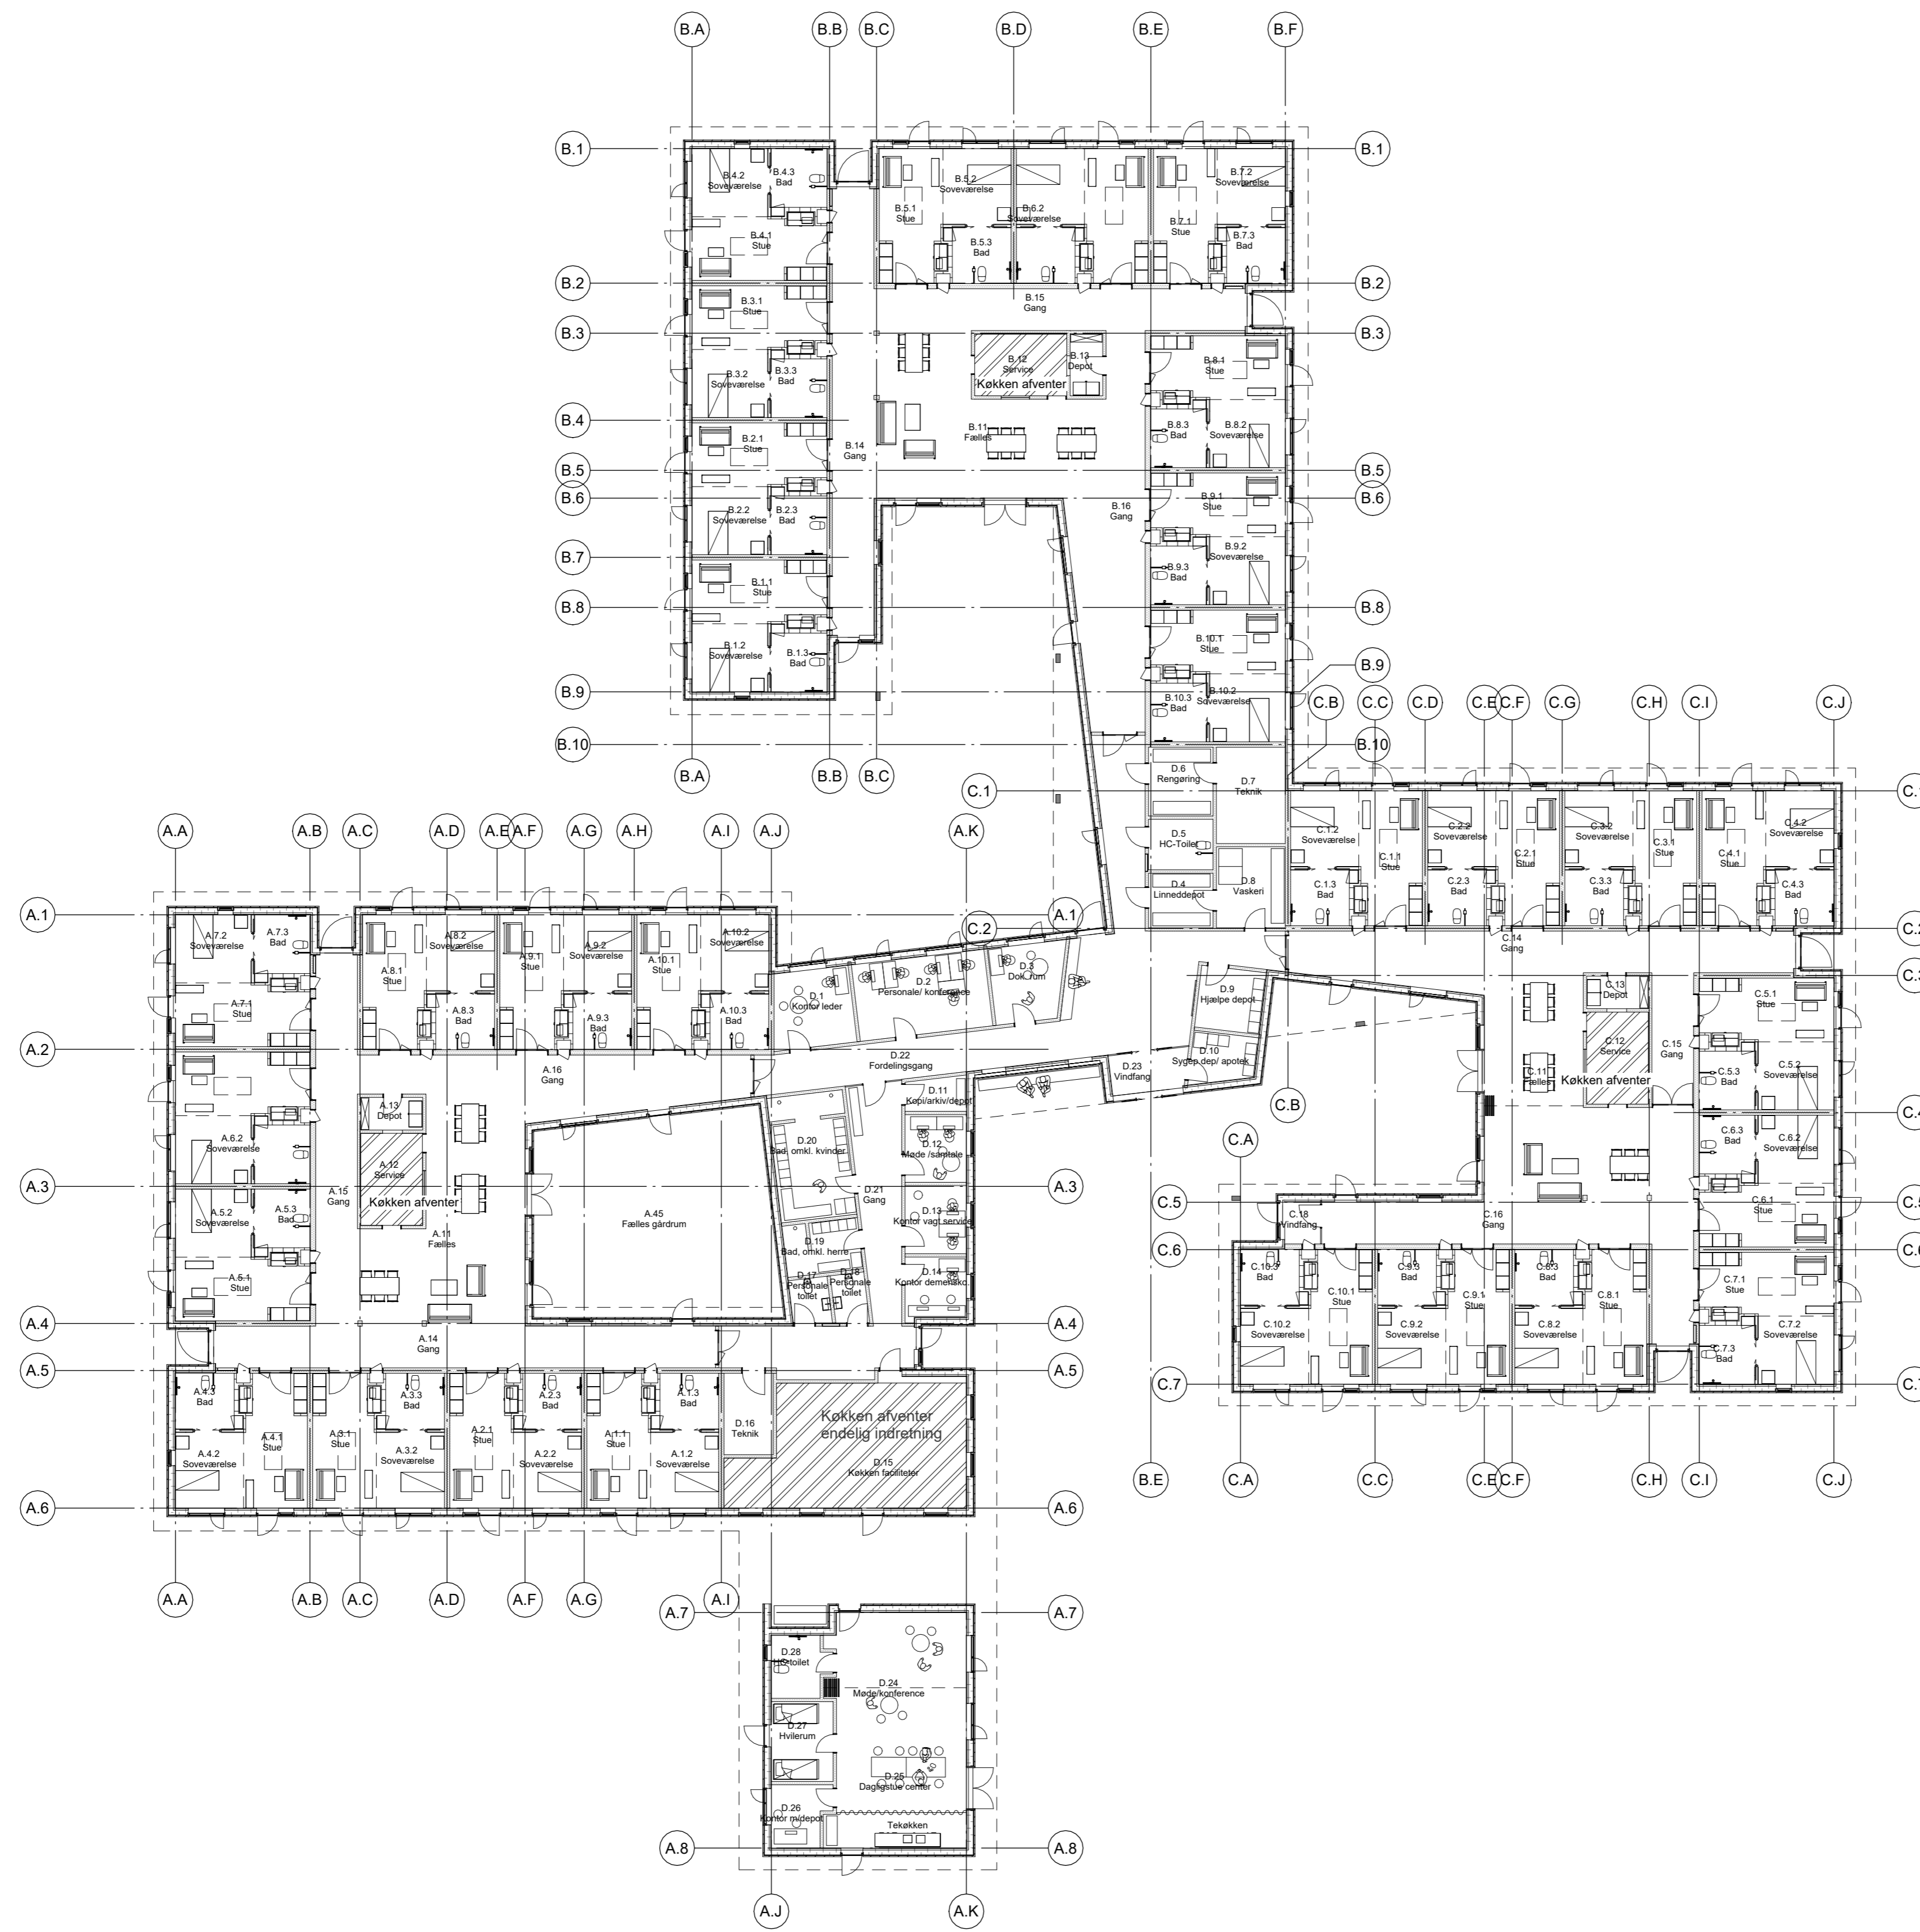


D\_K01\_H1\_T0\_N02

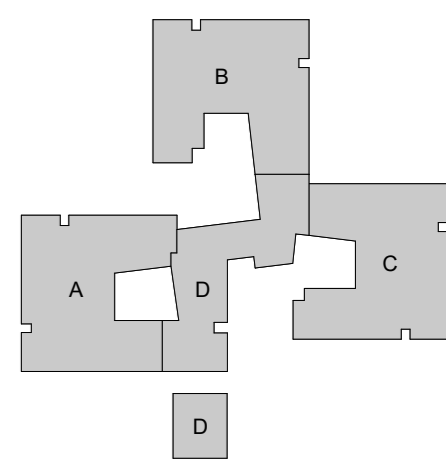


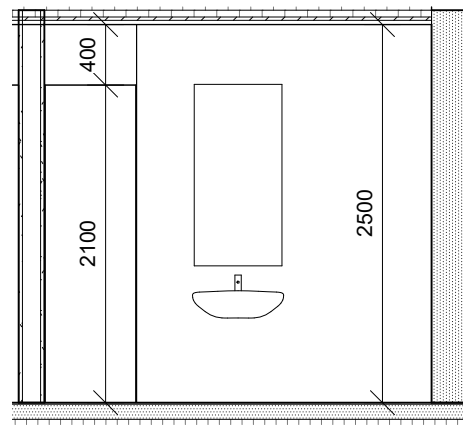


02 A-A  
1 : 50

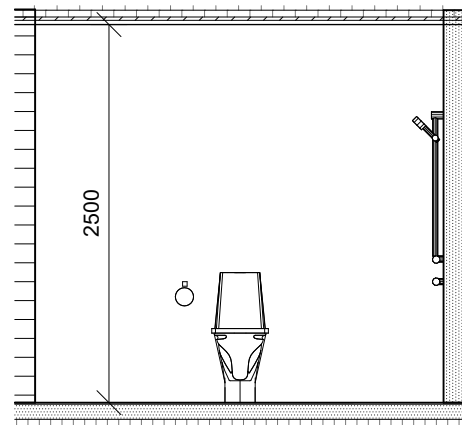


02 B-B  
1 : 50

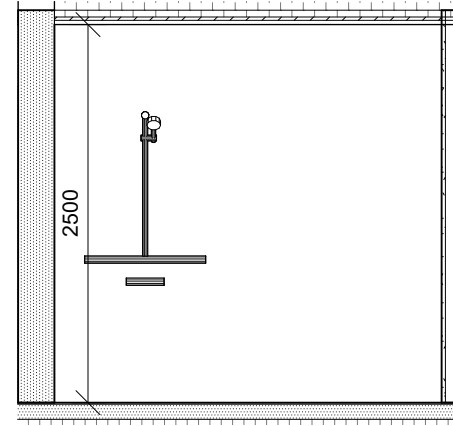


02 C-C  
1 : 50

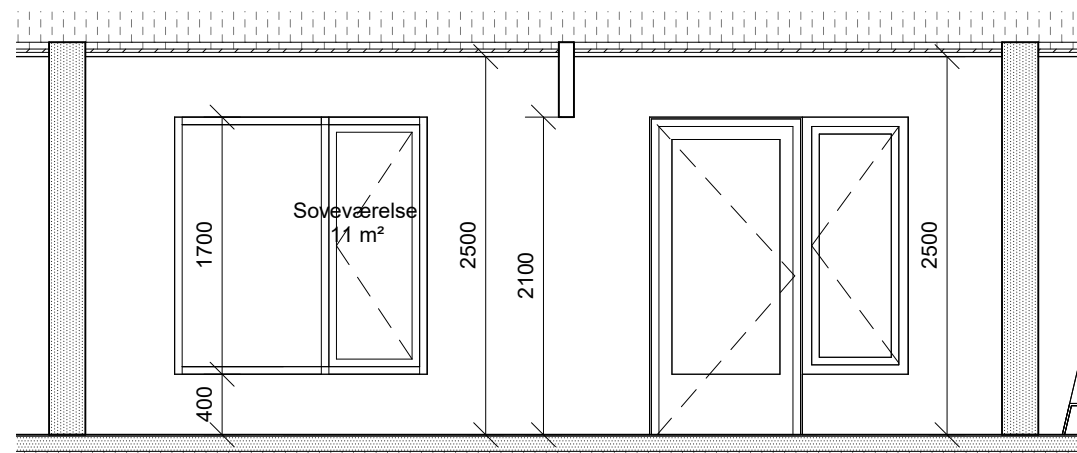


02 D-D  
1 : 50

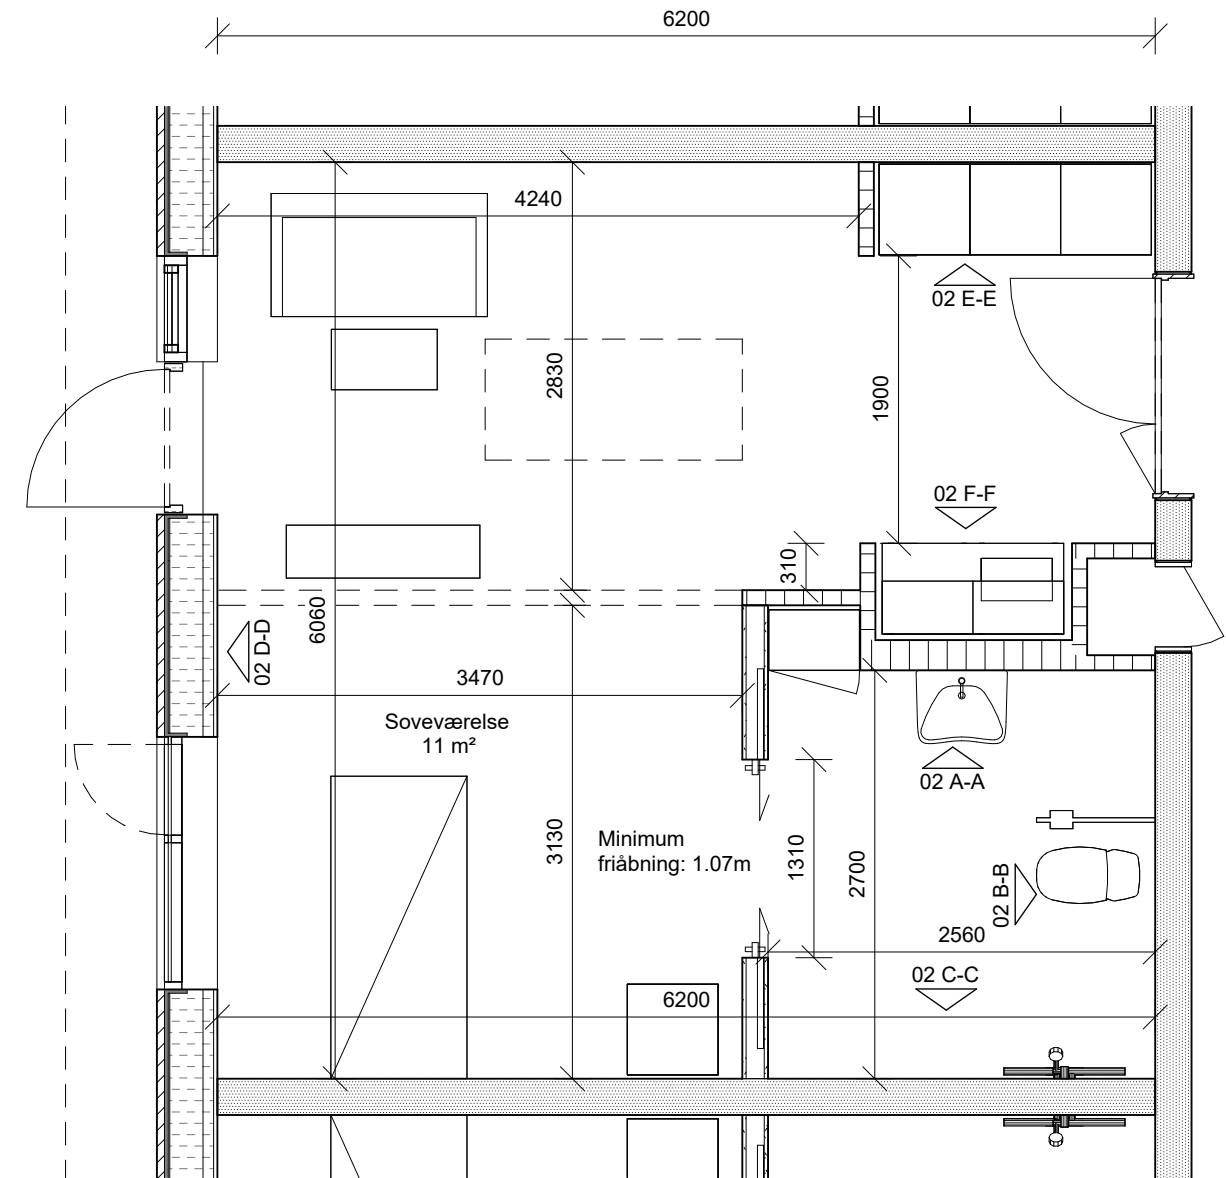

Bolig  
1 : 50

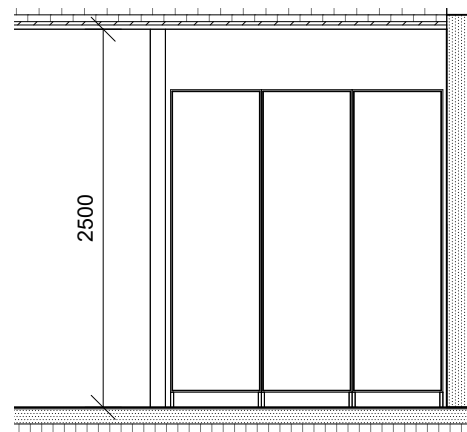

02 E-E  
1 : 50

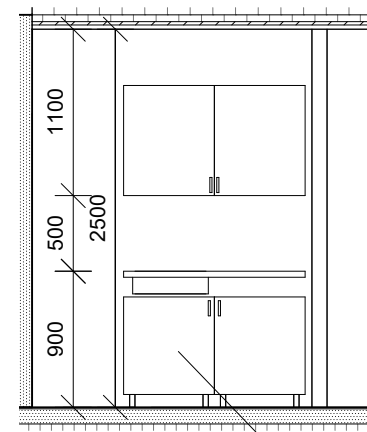

02 F-F  
1 : 50



Demenscenter Grenå


Navn: Bolig

CUBO Arkitekter A/S T: 86 93 94 00  
  Wad landskabsarkitekter A/S T: 86 52 17 77  
 Niras T: 87 32 32 32

Projektforslag

Sag nr.: 1381	Mål: 1 : 50
Tegner: BS	Dato.: 14-10-2022
Godkendt: PNO/CHL	Rev. dato.:

Tegn. nr.: D\_K01\_H4\_TO\_N02

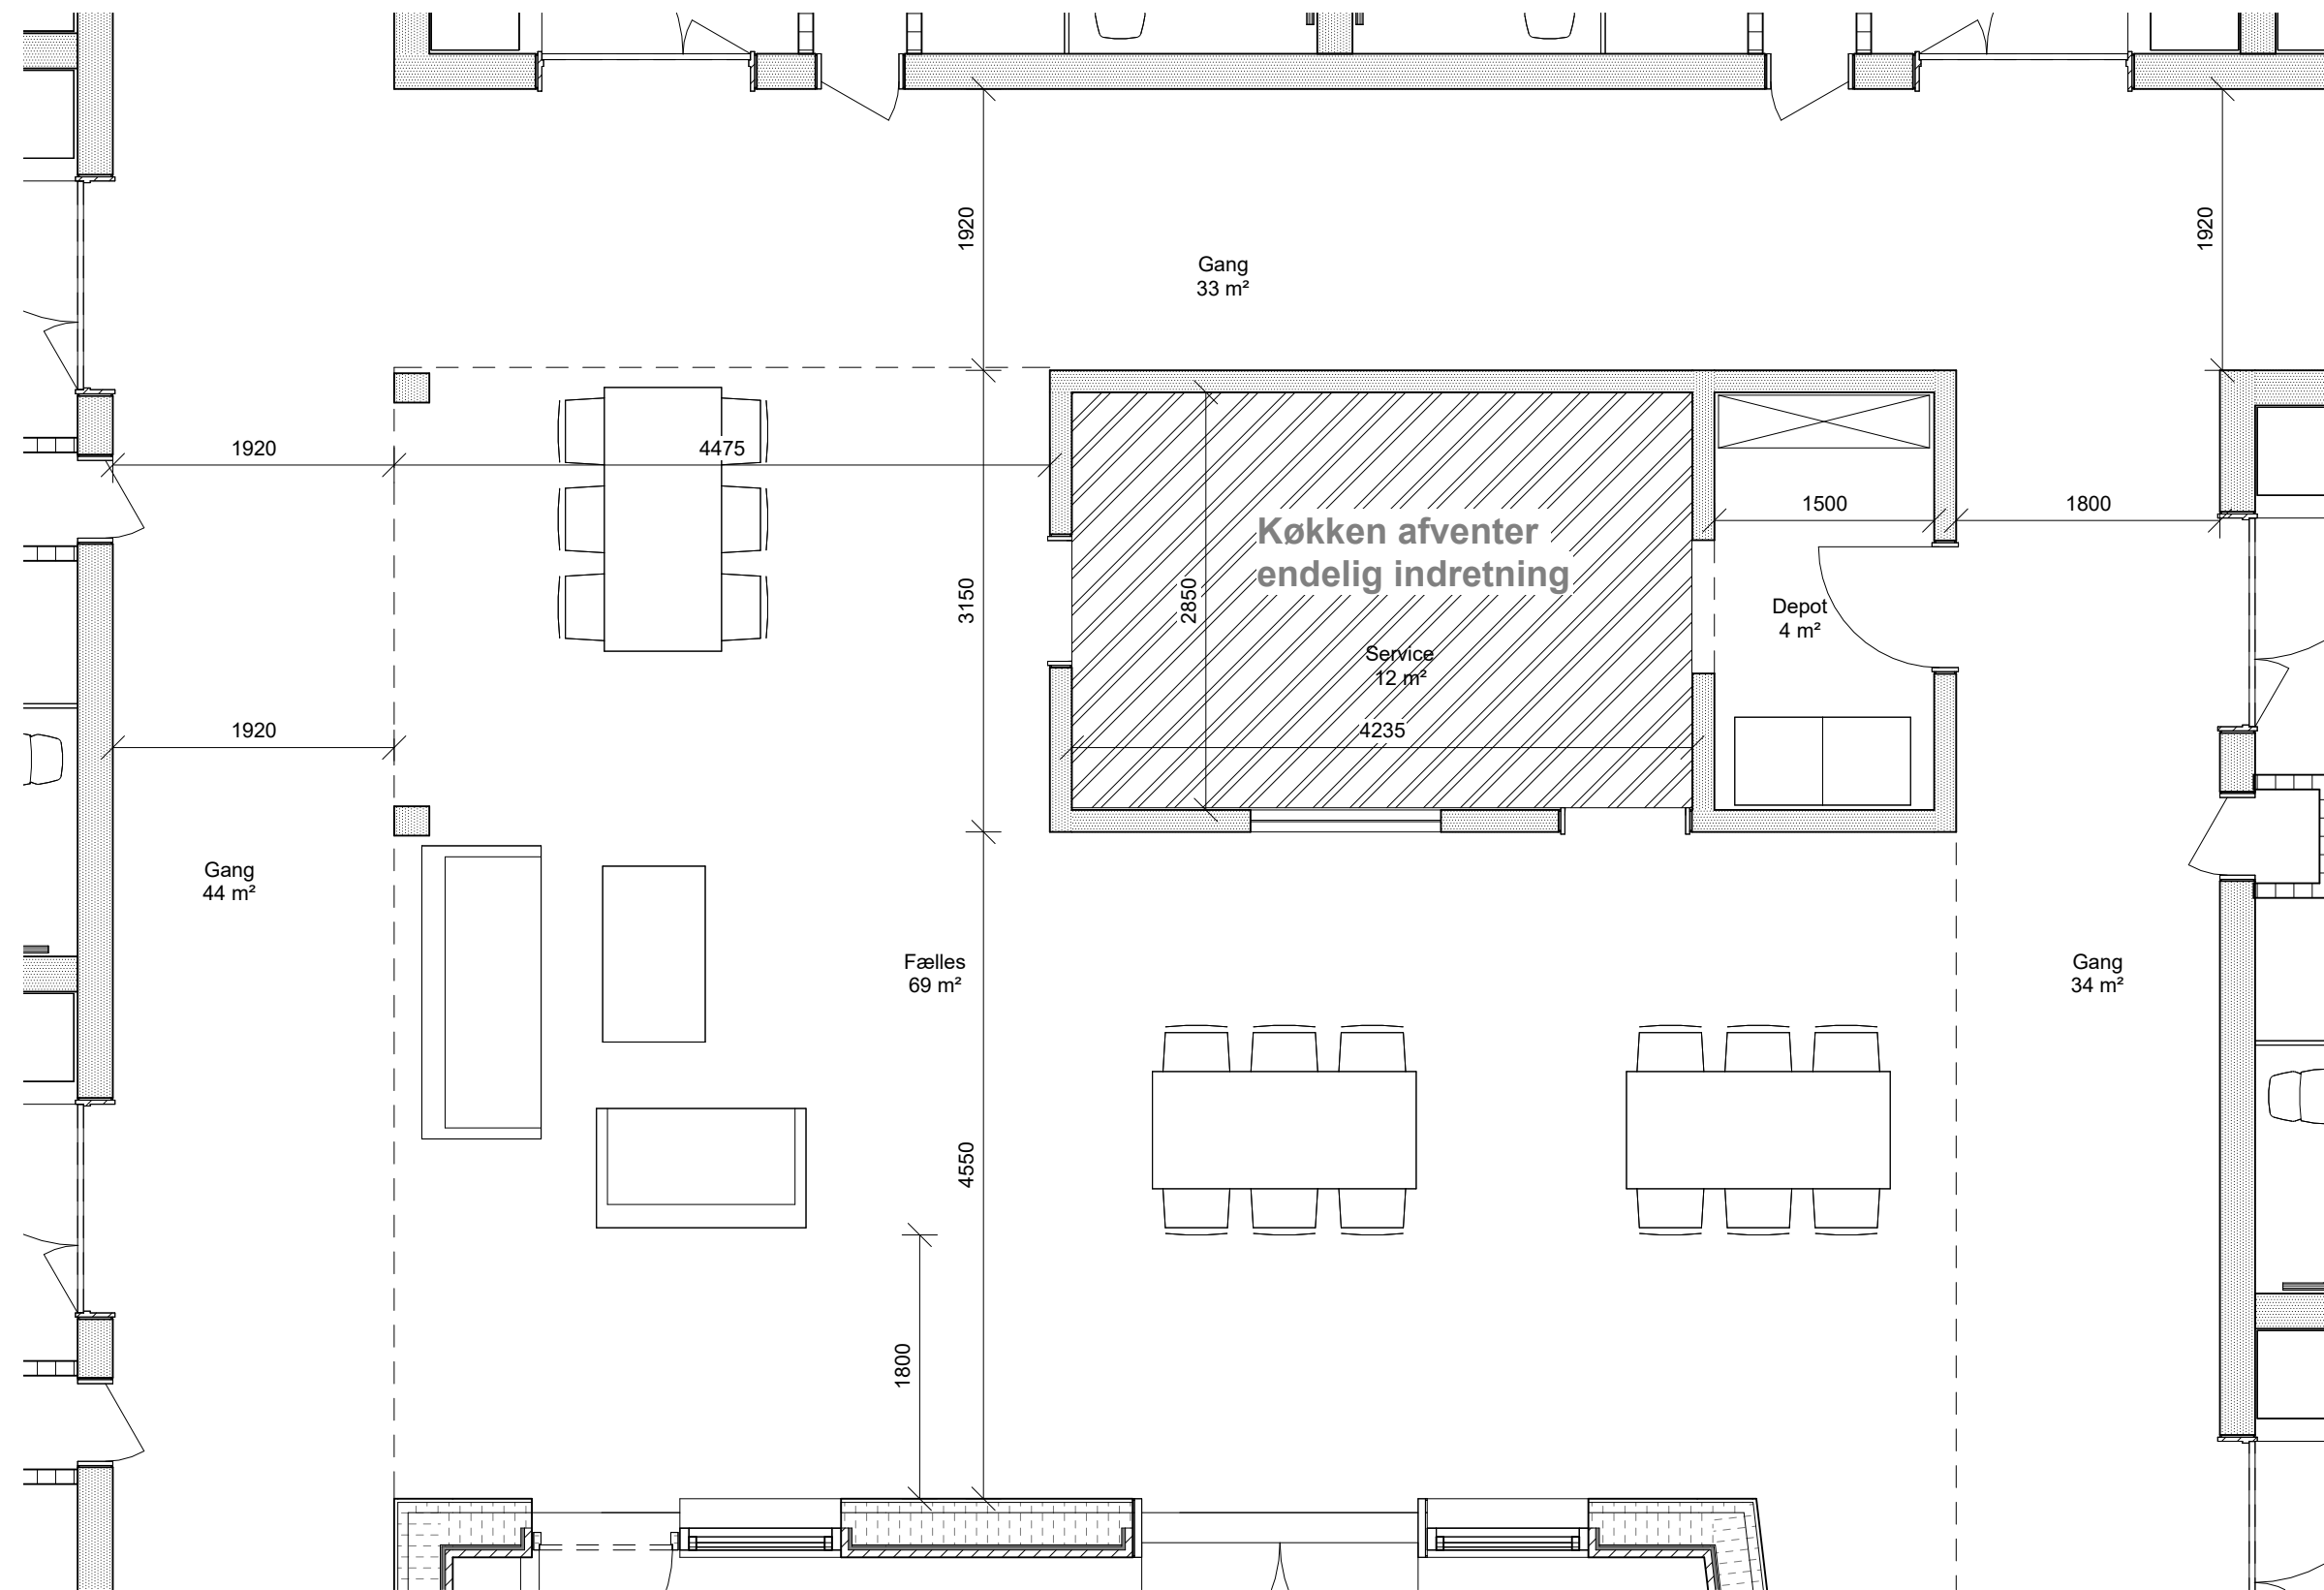




**Demenscenter Grenå**

Navn: **Fællesområde**


■ CUBO Arkitekter A/S T: 86 93 94 00 □ Wad landskabsarkitekter A/S T: 86 52 17 77  
 □ Niras T: 87 32 32 32

**Projektforslag**


Sag nr.: 1381	Mål: 1 : 50
Tegner: BS	Dato.: 14-10-2022
Godkendt: PNO/CHL	Rev. dato.:
Tegn. nr.: <b>D_K01_H4_TO_N03</b>	

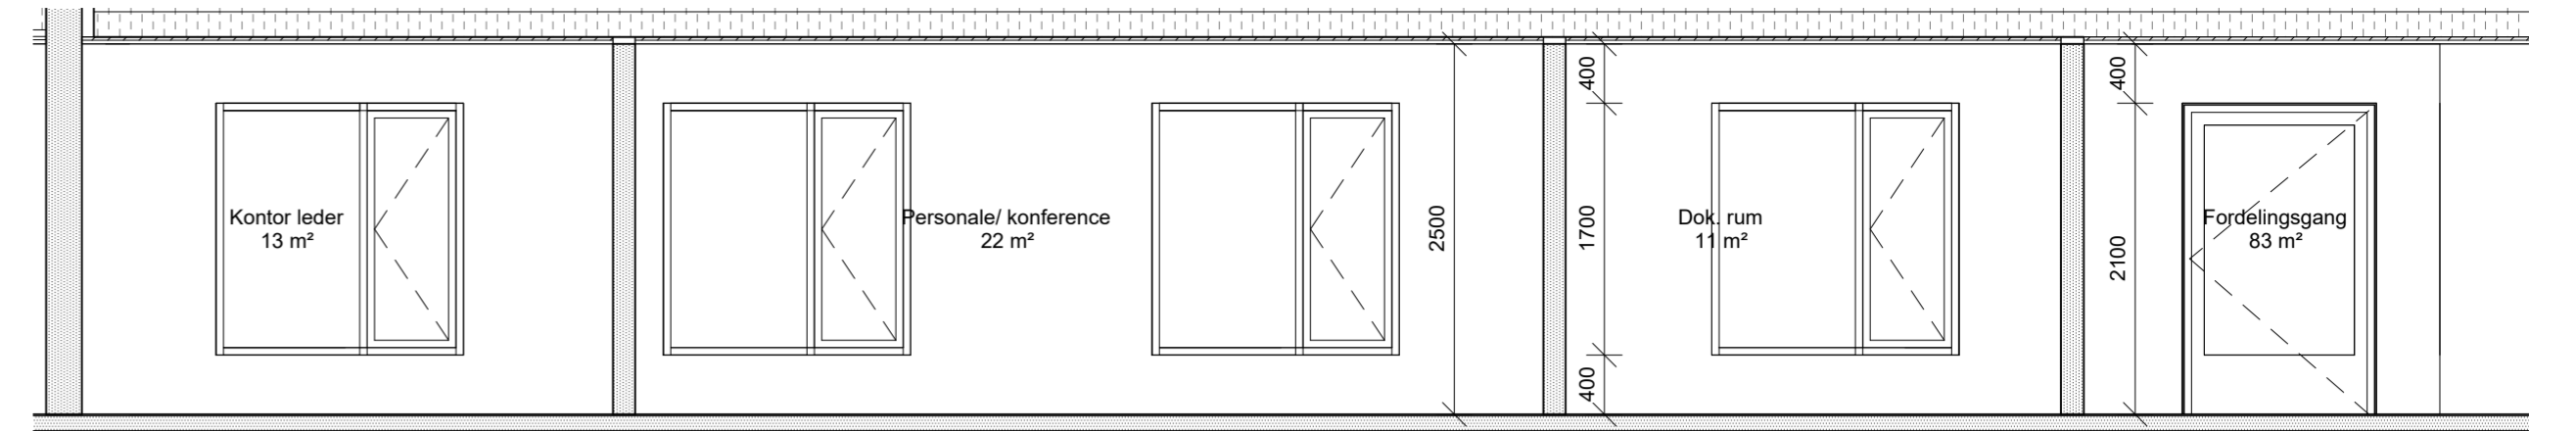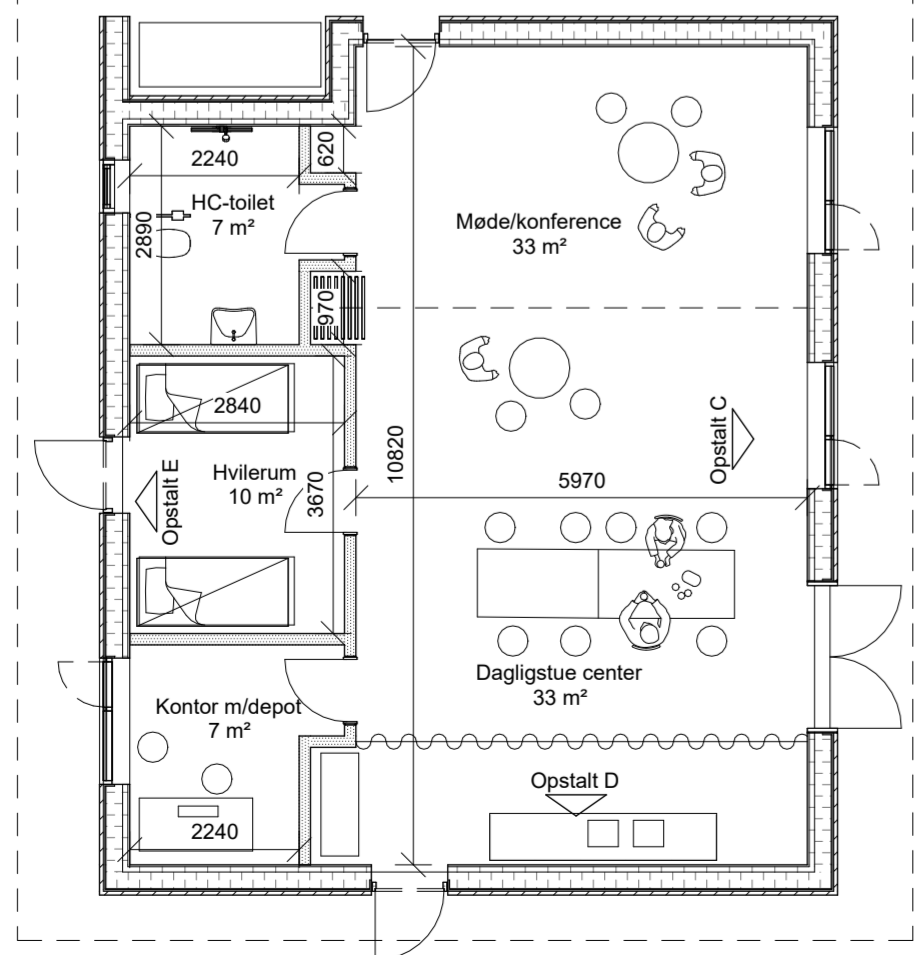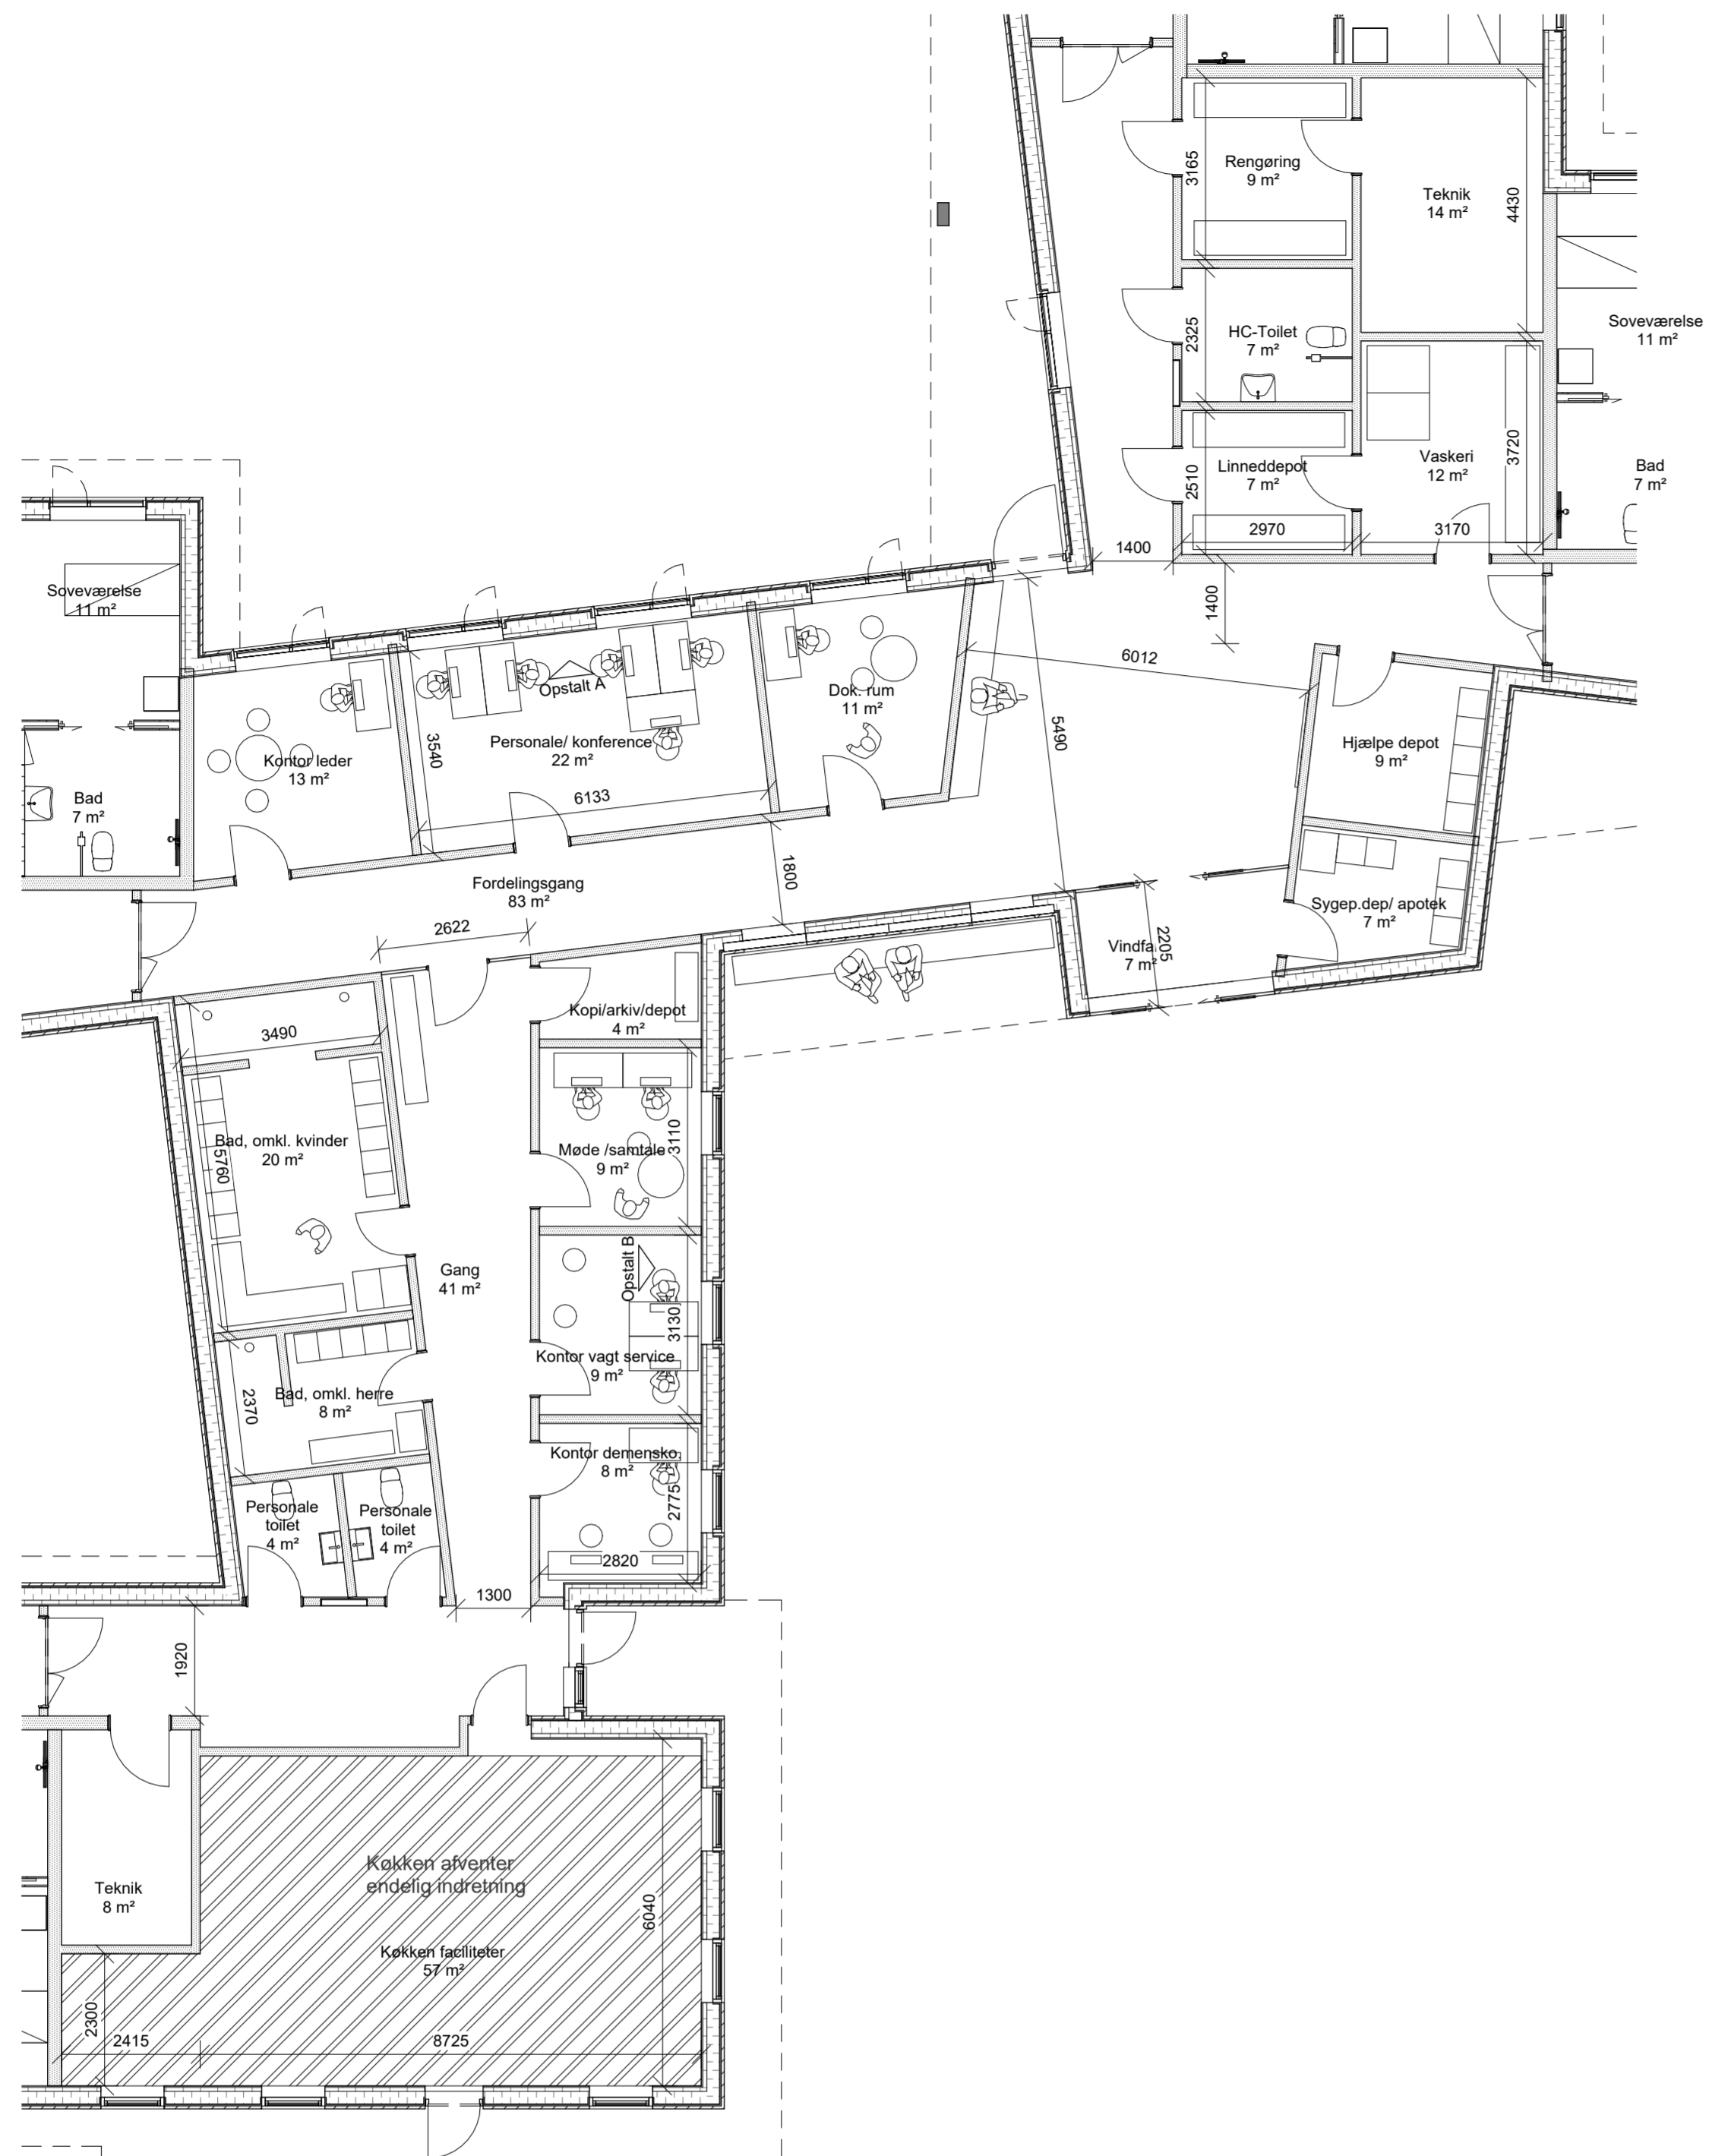


Opstalt A  
1 : 50

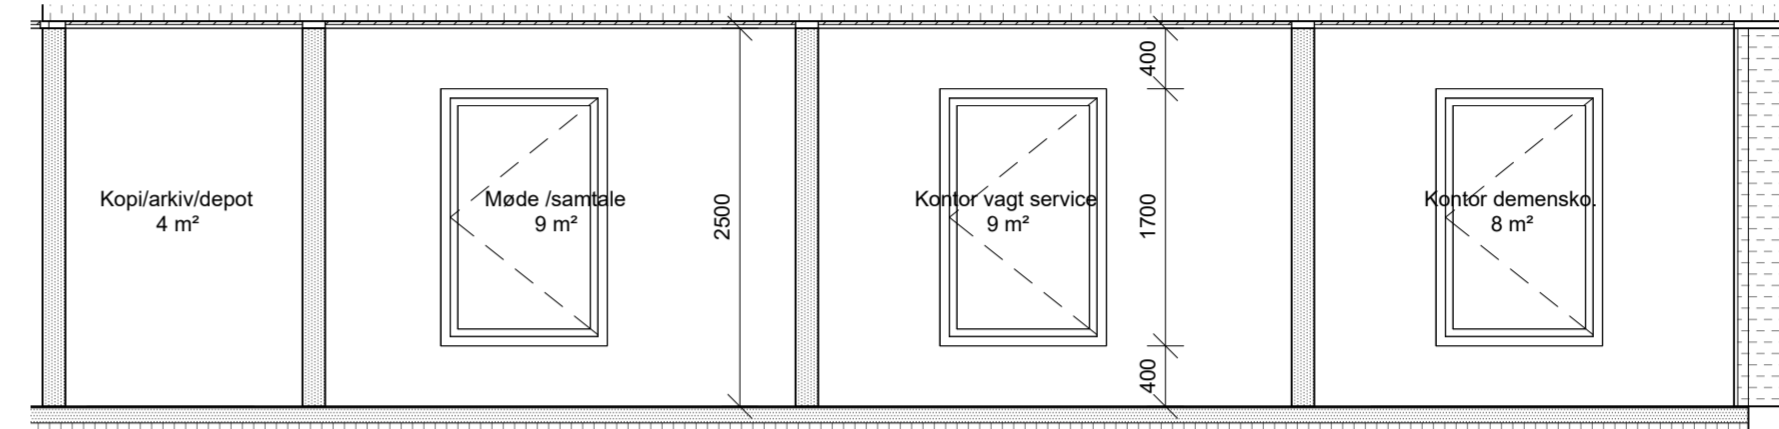


Opstalt B  
1 : 50

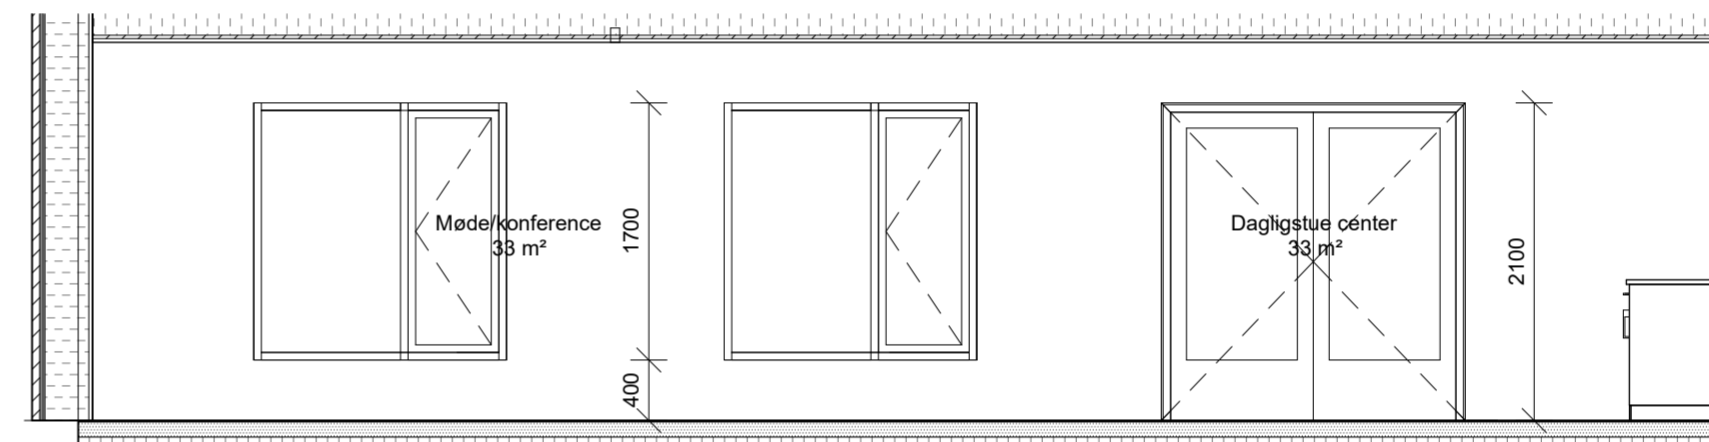

Opstalt C  
1 : 50

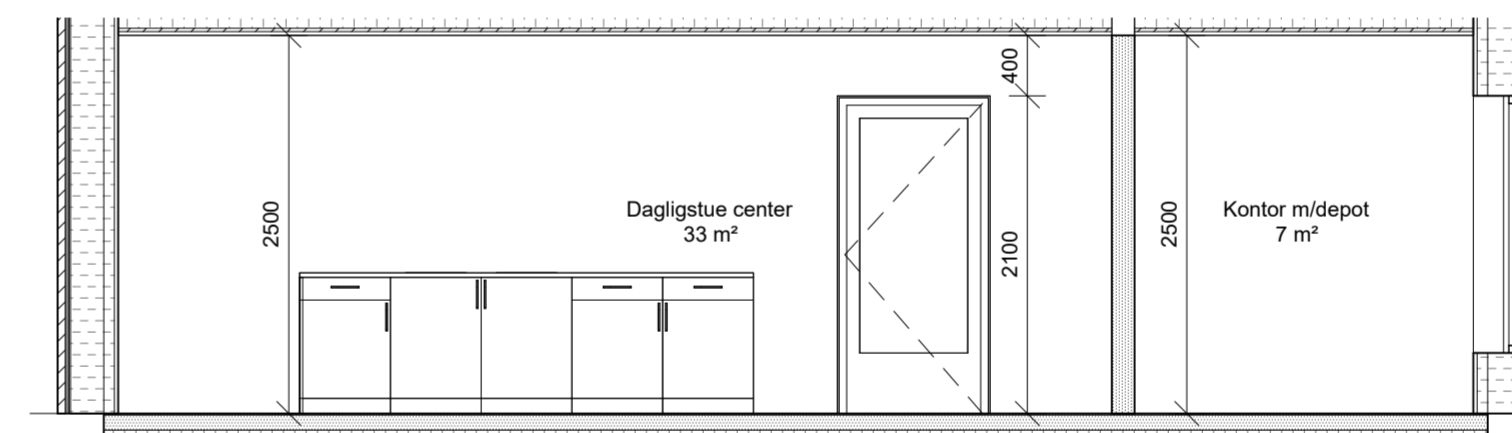

Opstalt D  
1 : 50

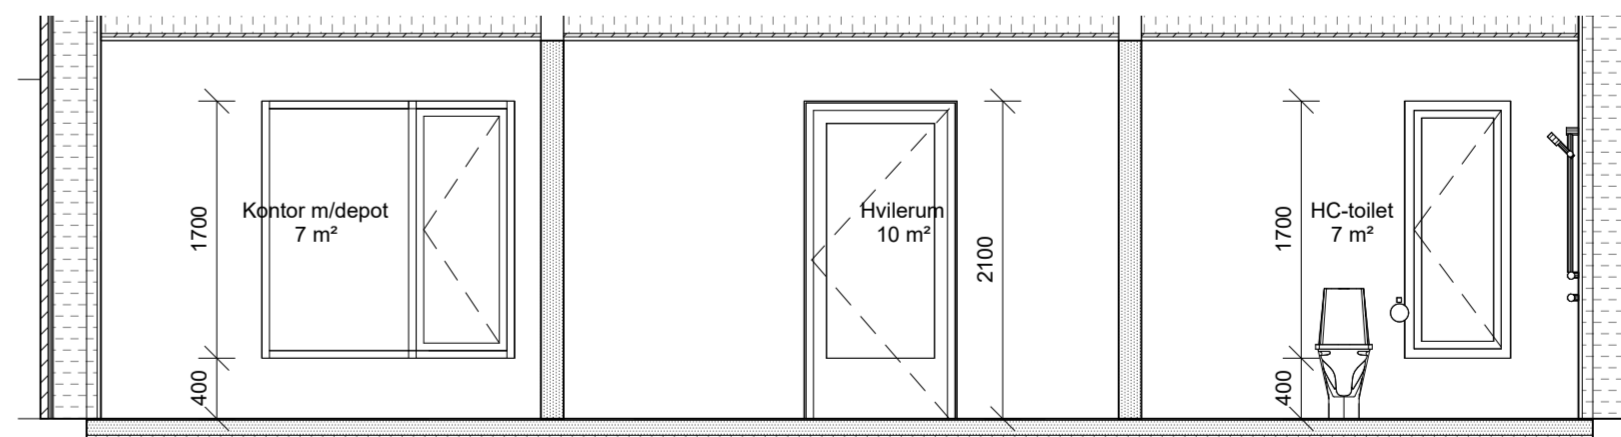

Opstalt E  
1 : 50


D\_K01\_H4\_TO\_N01



Demenscenter Grenå  
Navn: Service Grenå

■ CUBO Arkitekter A/S T: 86 93 94 00 □ Wad landskabsarkitekter A/S T: 86 52 17 77  
□ Niras T: 87 32 32 32


Projektforslag  
Sag nr.: 1381 Mål: As indicated  
Tegner: BS Dato: 14-10-2022  
Godkendt: PNO/CHL Rev. dato:  
Tegn. nr.: D\_K01\_H4\_TO\_N01

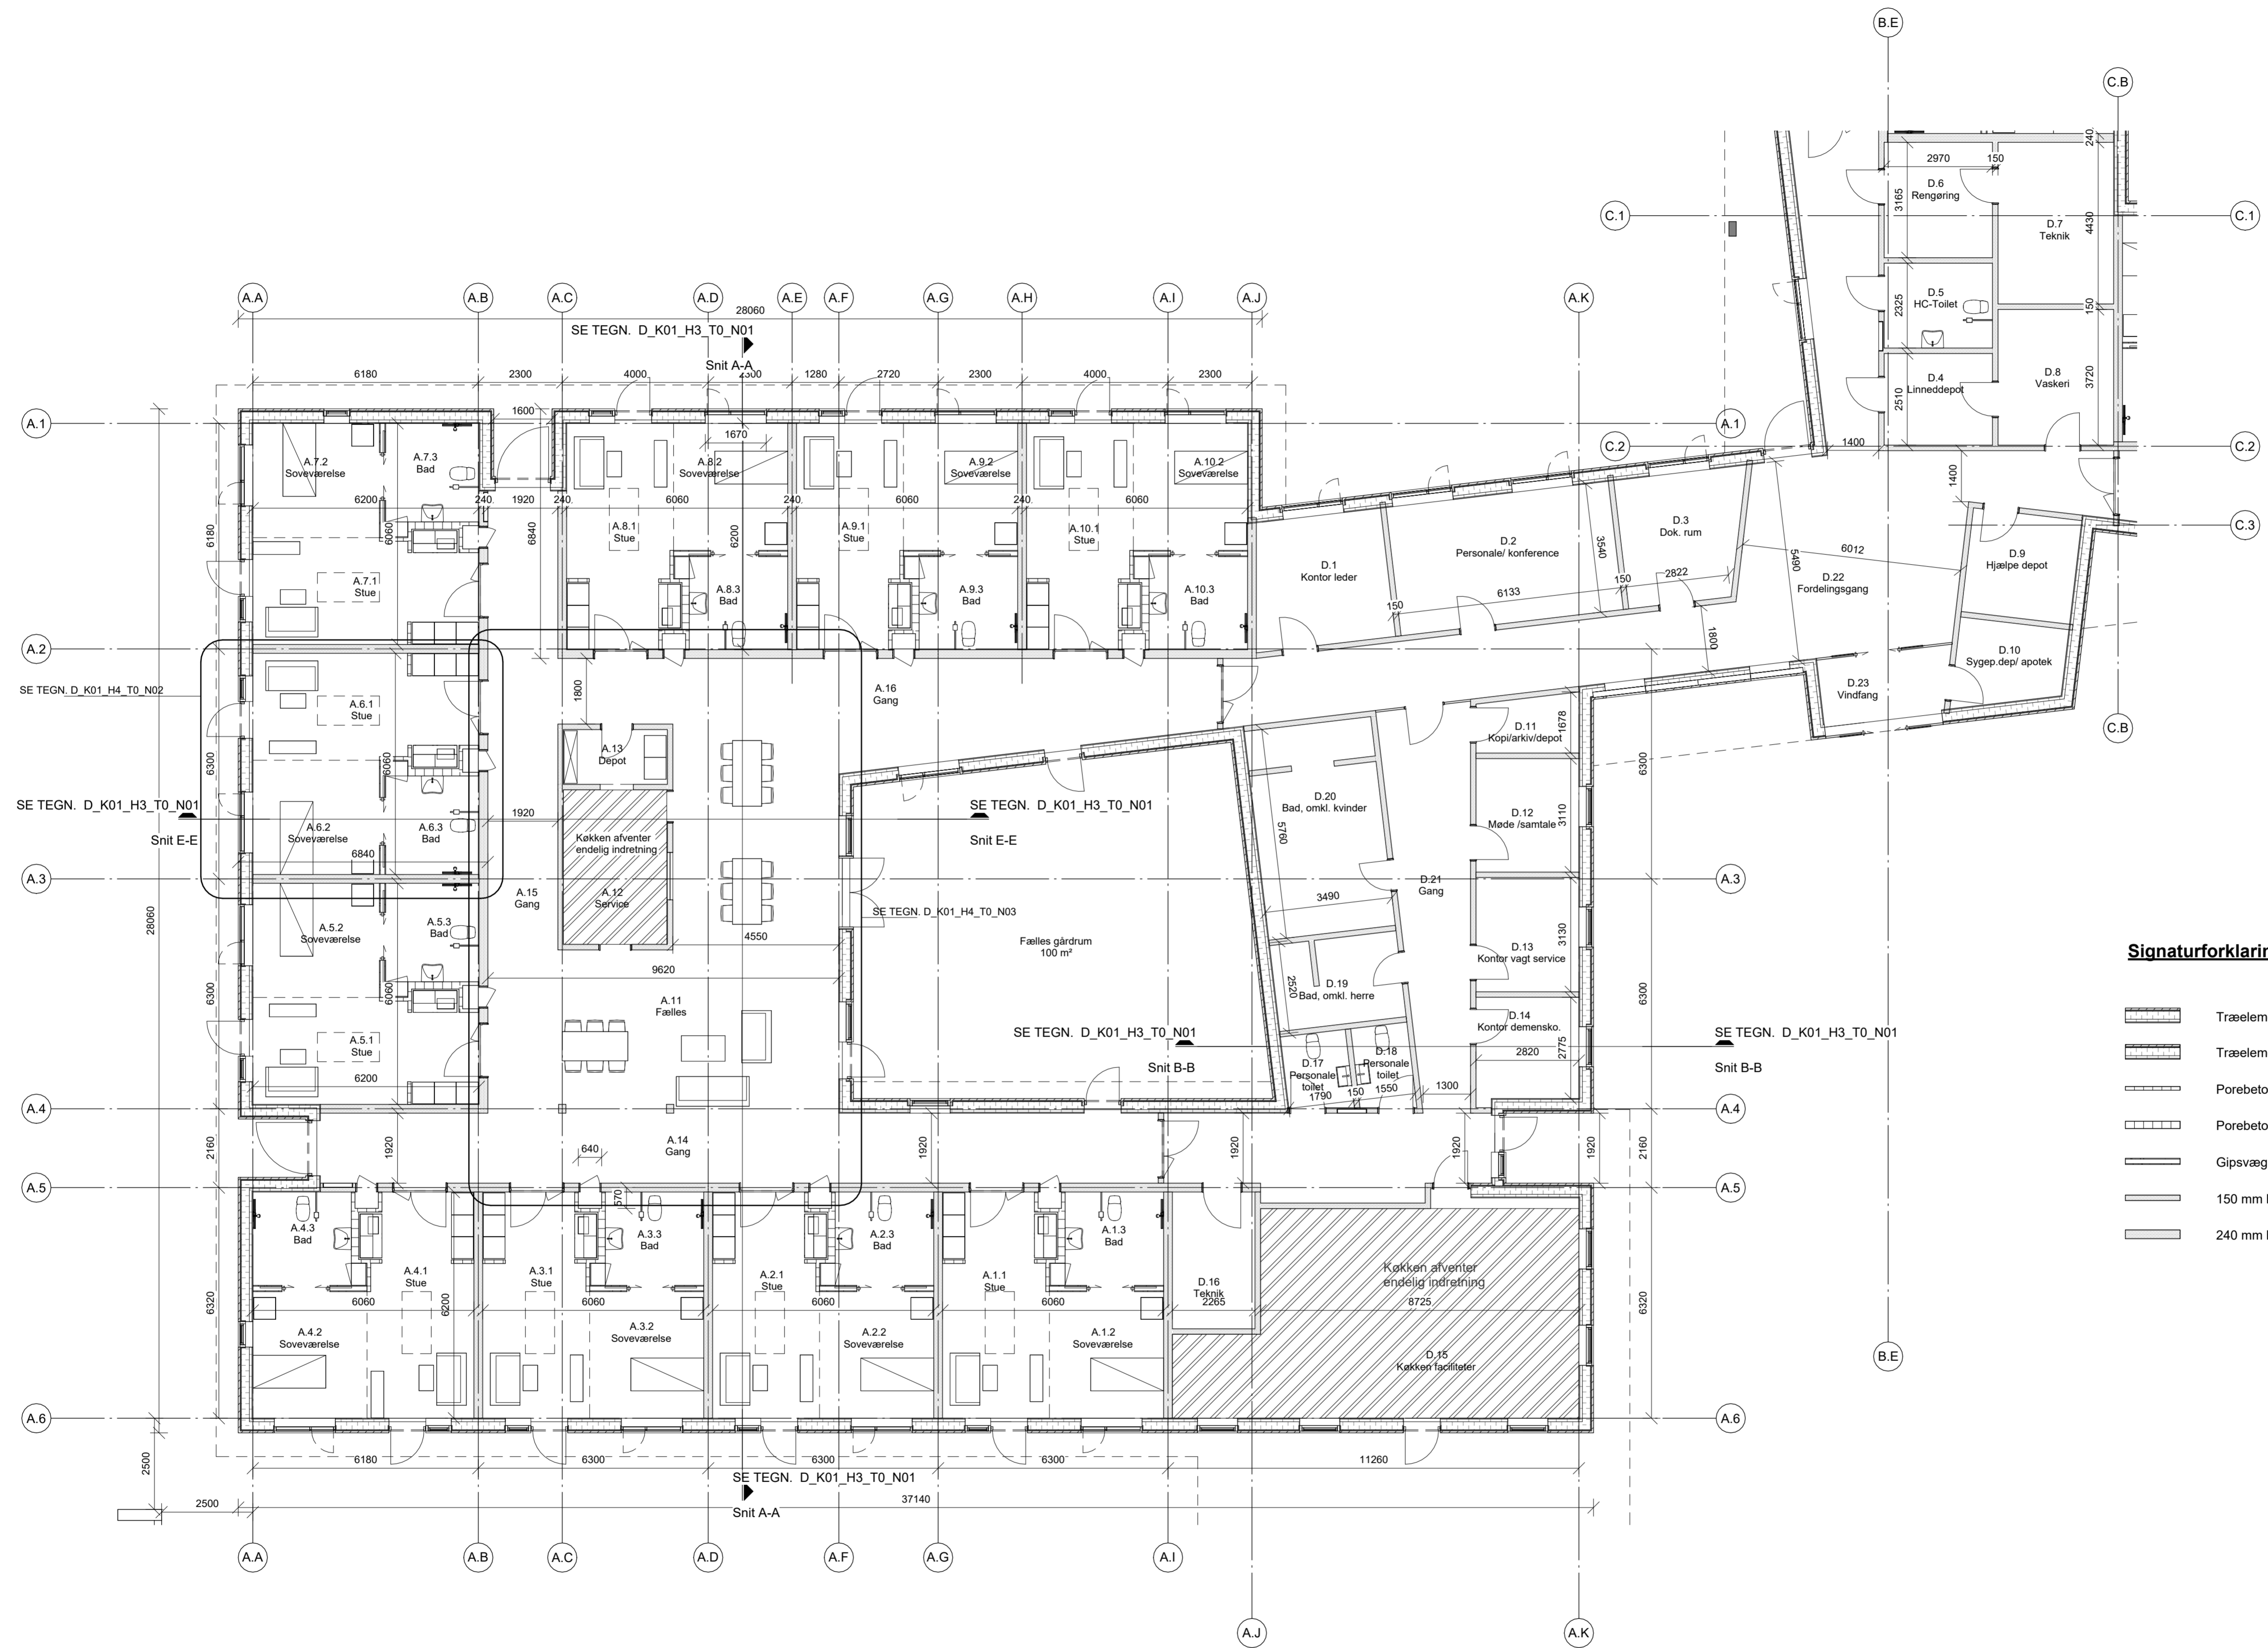


**Signaturforklaring:**

- Træelement ydervæg, Stålpandeplader
- Træelement ydervæg, Træbeklædning
- Porebeton
- Porebeton
- Gipsvæg
- 150 mm Betonvæg
- 240 mm Betonvæg

D\_K01\_H1\_T1\_N01

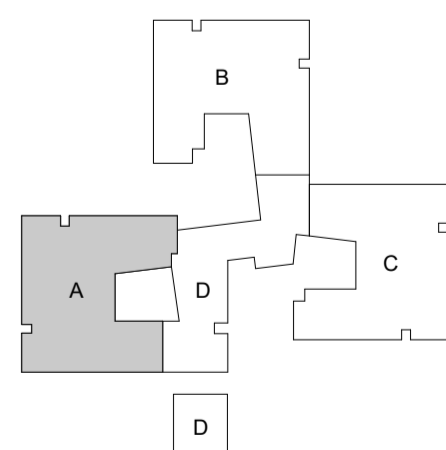


		<b>Projektforslag</b>	
		Sag nr.: 1381 Mål: 1:100 Tegner: BS Dato: 14-10-2022 Godkendt: PNO/CHL Rev. dato:	
Demenscenter Grenå Navn: Stueplan Bygning A		Tegn. nr.: D_K01_H1_T1_N01	
■ CUBO Arkitekter A/S T: 86 93 94 00 □ Wad landskabsarkitektur A/S T: 86 52 17 77 □ Niras T: 87 32 32 32			

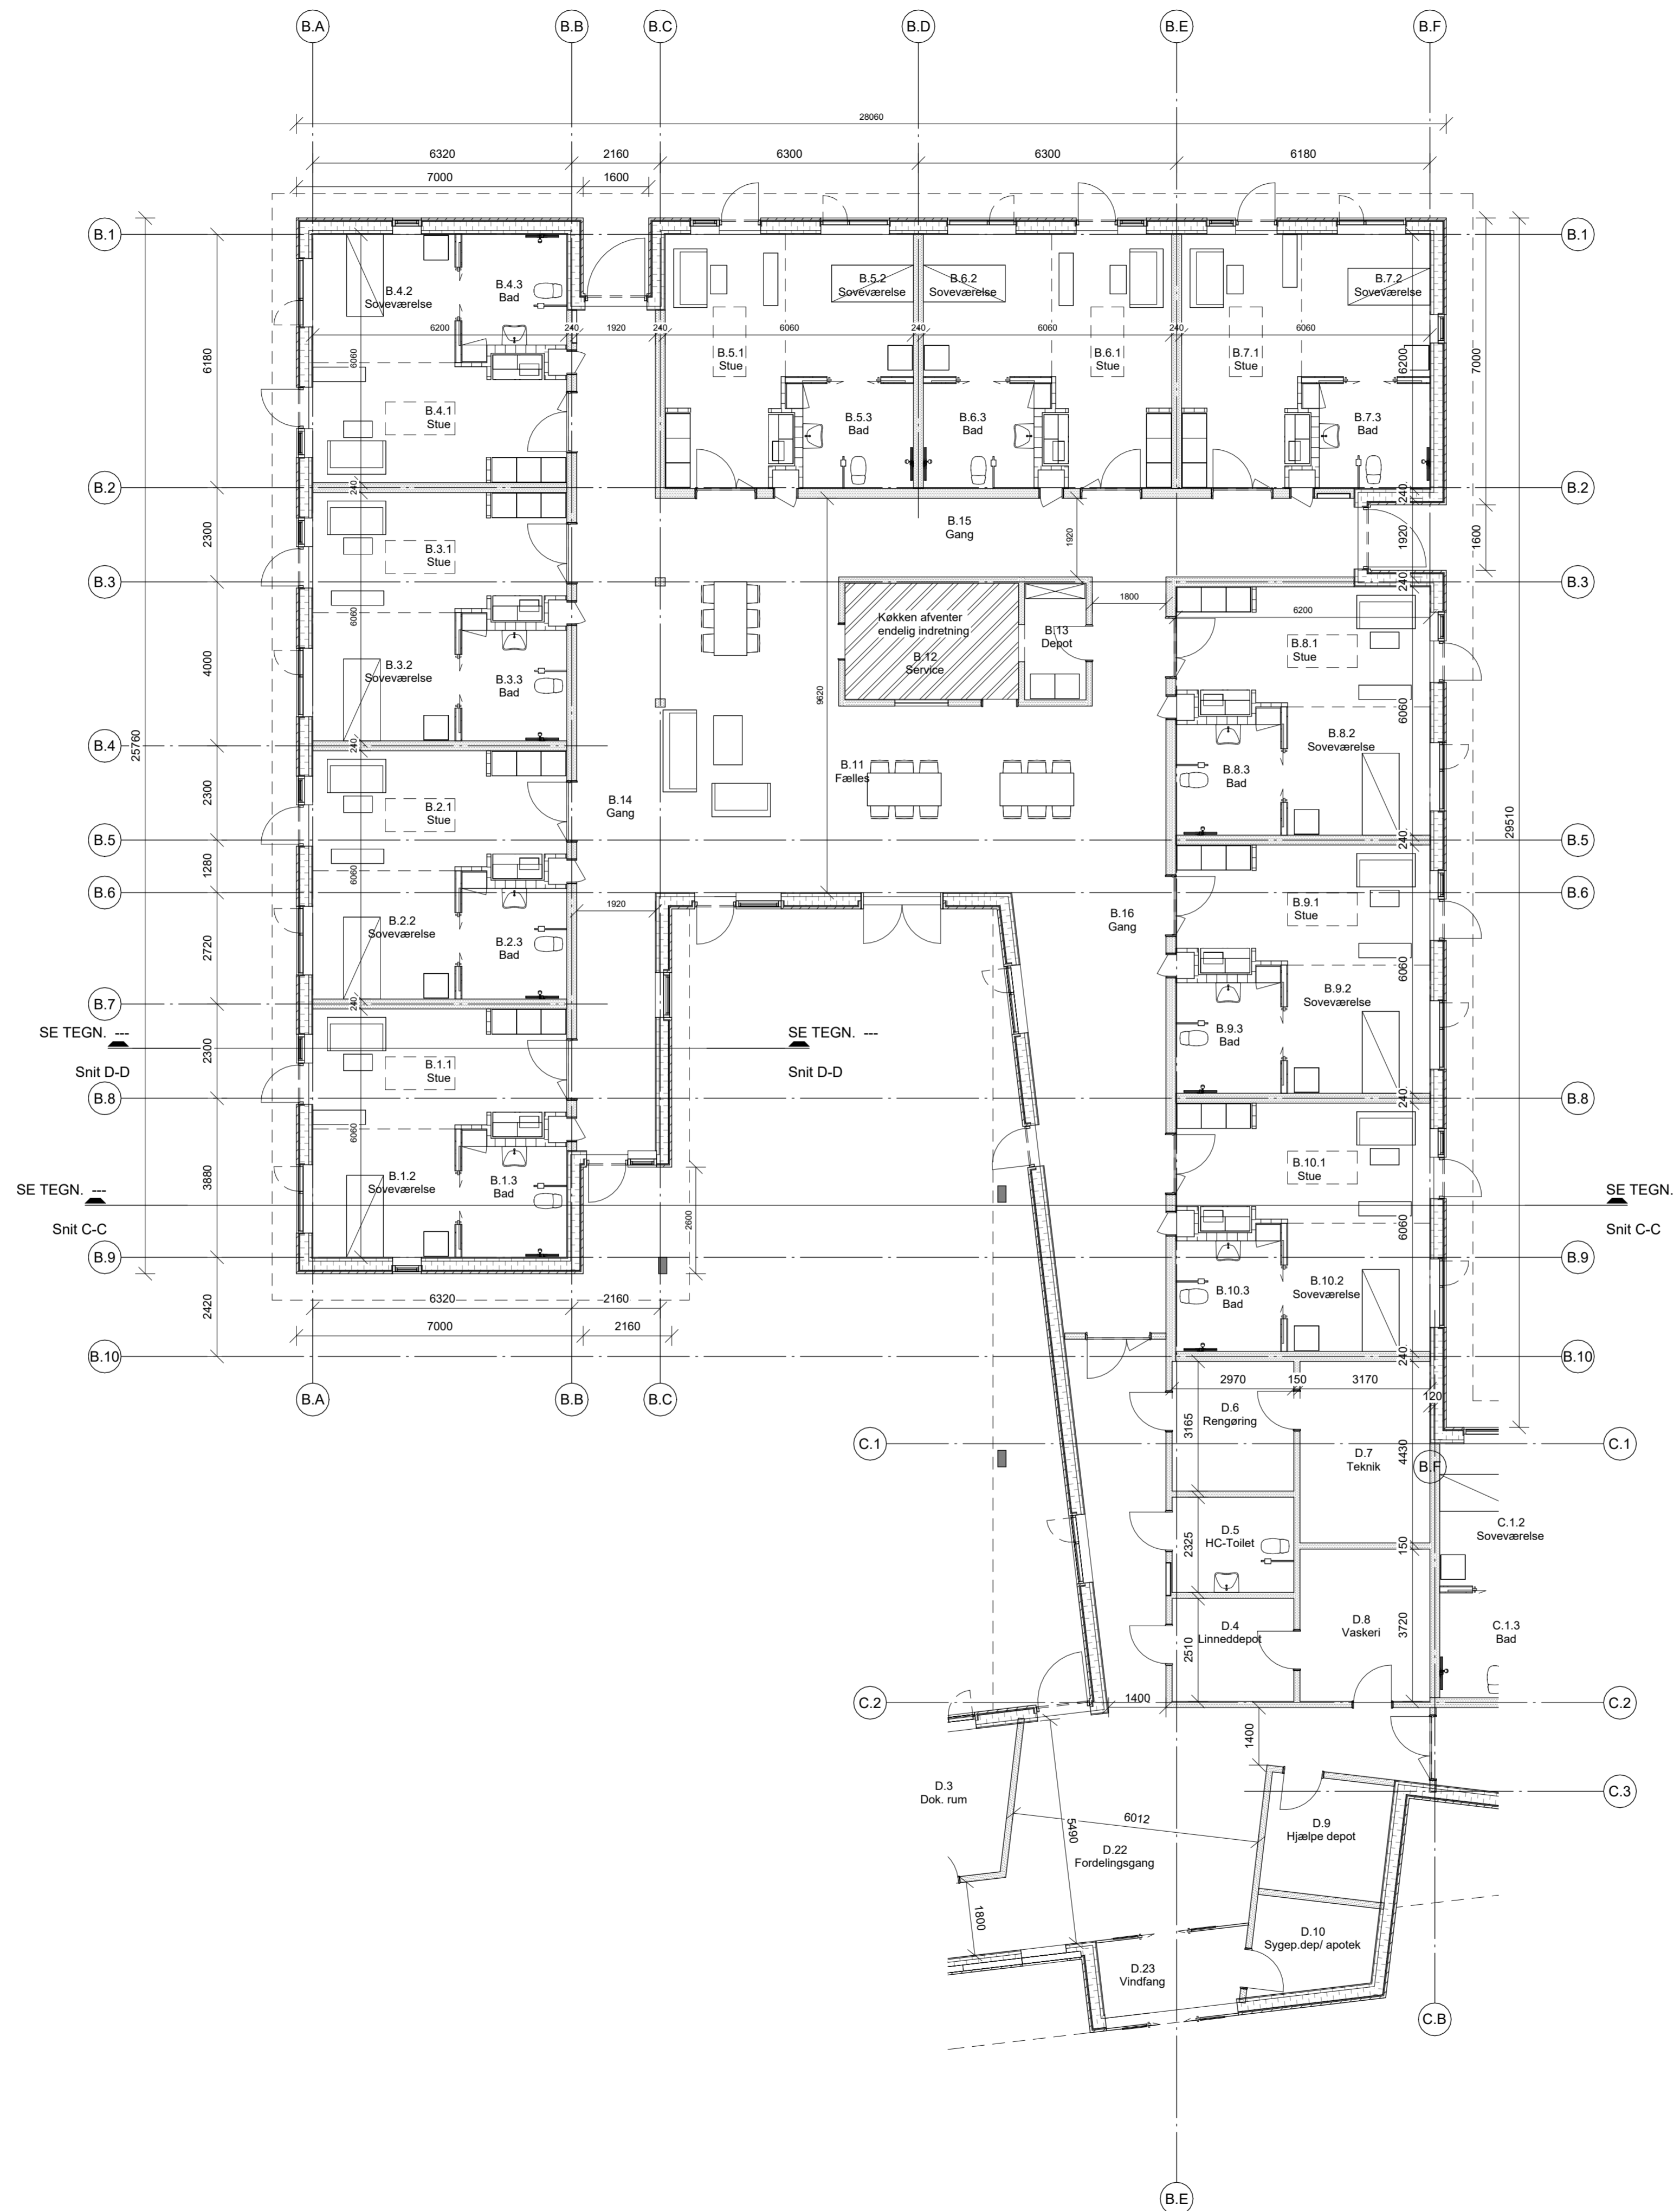

**Signaturforklaring:**

- Træelement ydervæg, Stålpandeplader
- Træelement ydervæg, Træbeklædning
- Porebeton
- Porebeton
- Gipsvæg
- 150 mm Betonvæg
- 240 mm Betonvæg

D\_K01\_H1\_T1\_N02

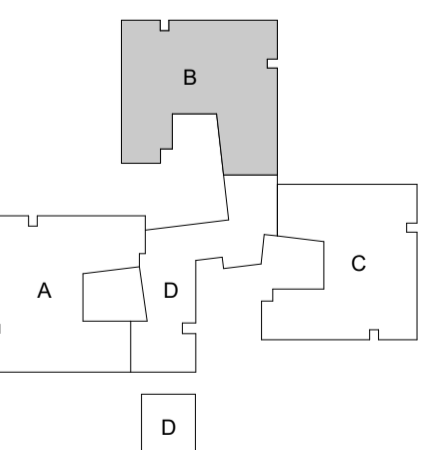


Demenscenter Grenå  
 Navn: Stueplan Bygning B

Projektforslag






Sag nr.: 1381 Mål: 1 : 100  
 Tegner: BS Dato: 14-10-2022  
 Godkendt: PNO/CHL Rev. dato:

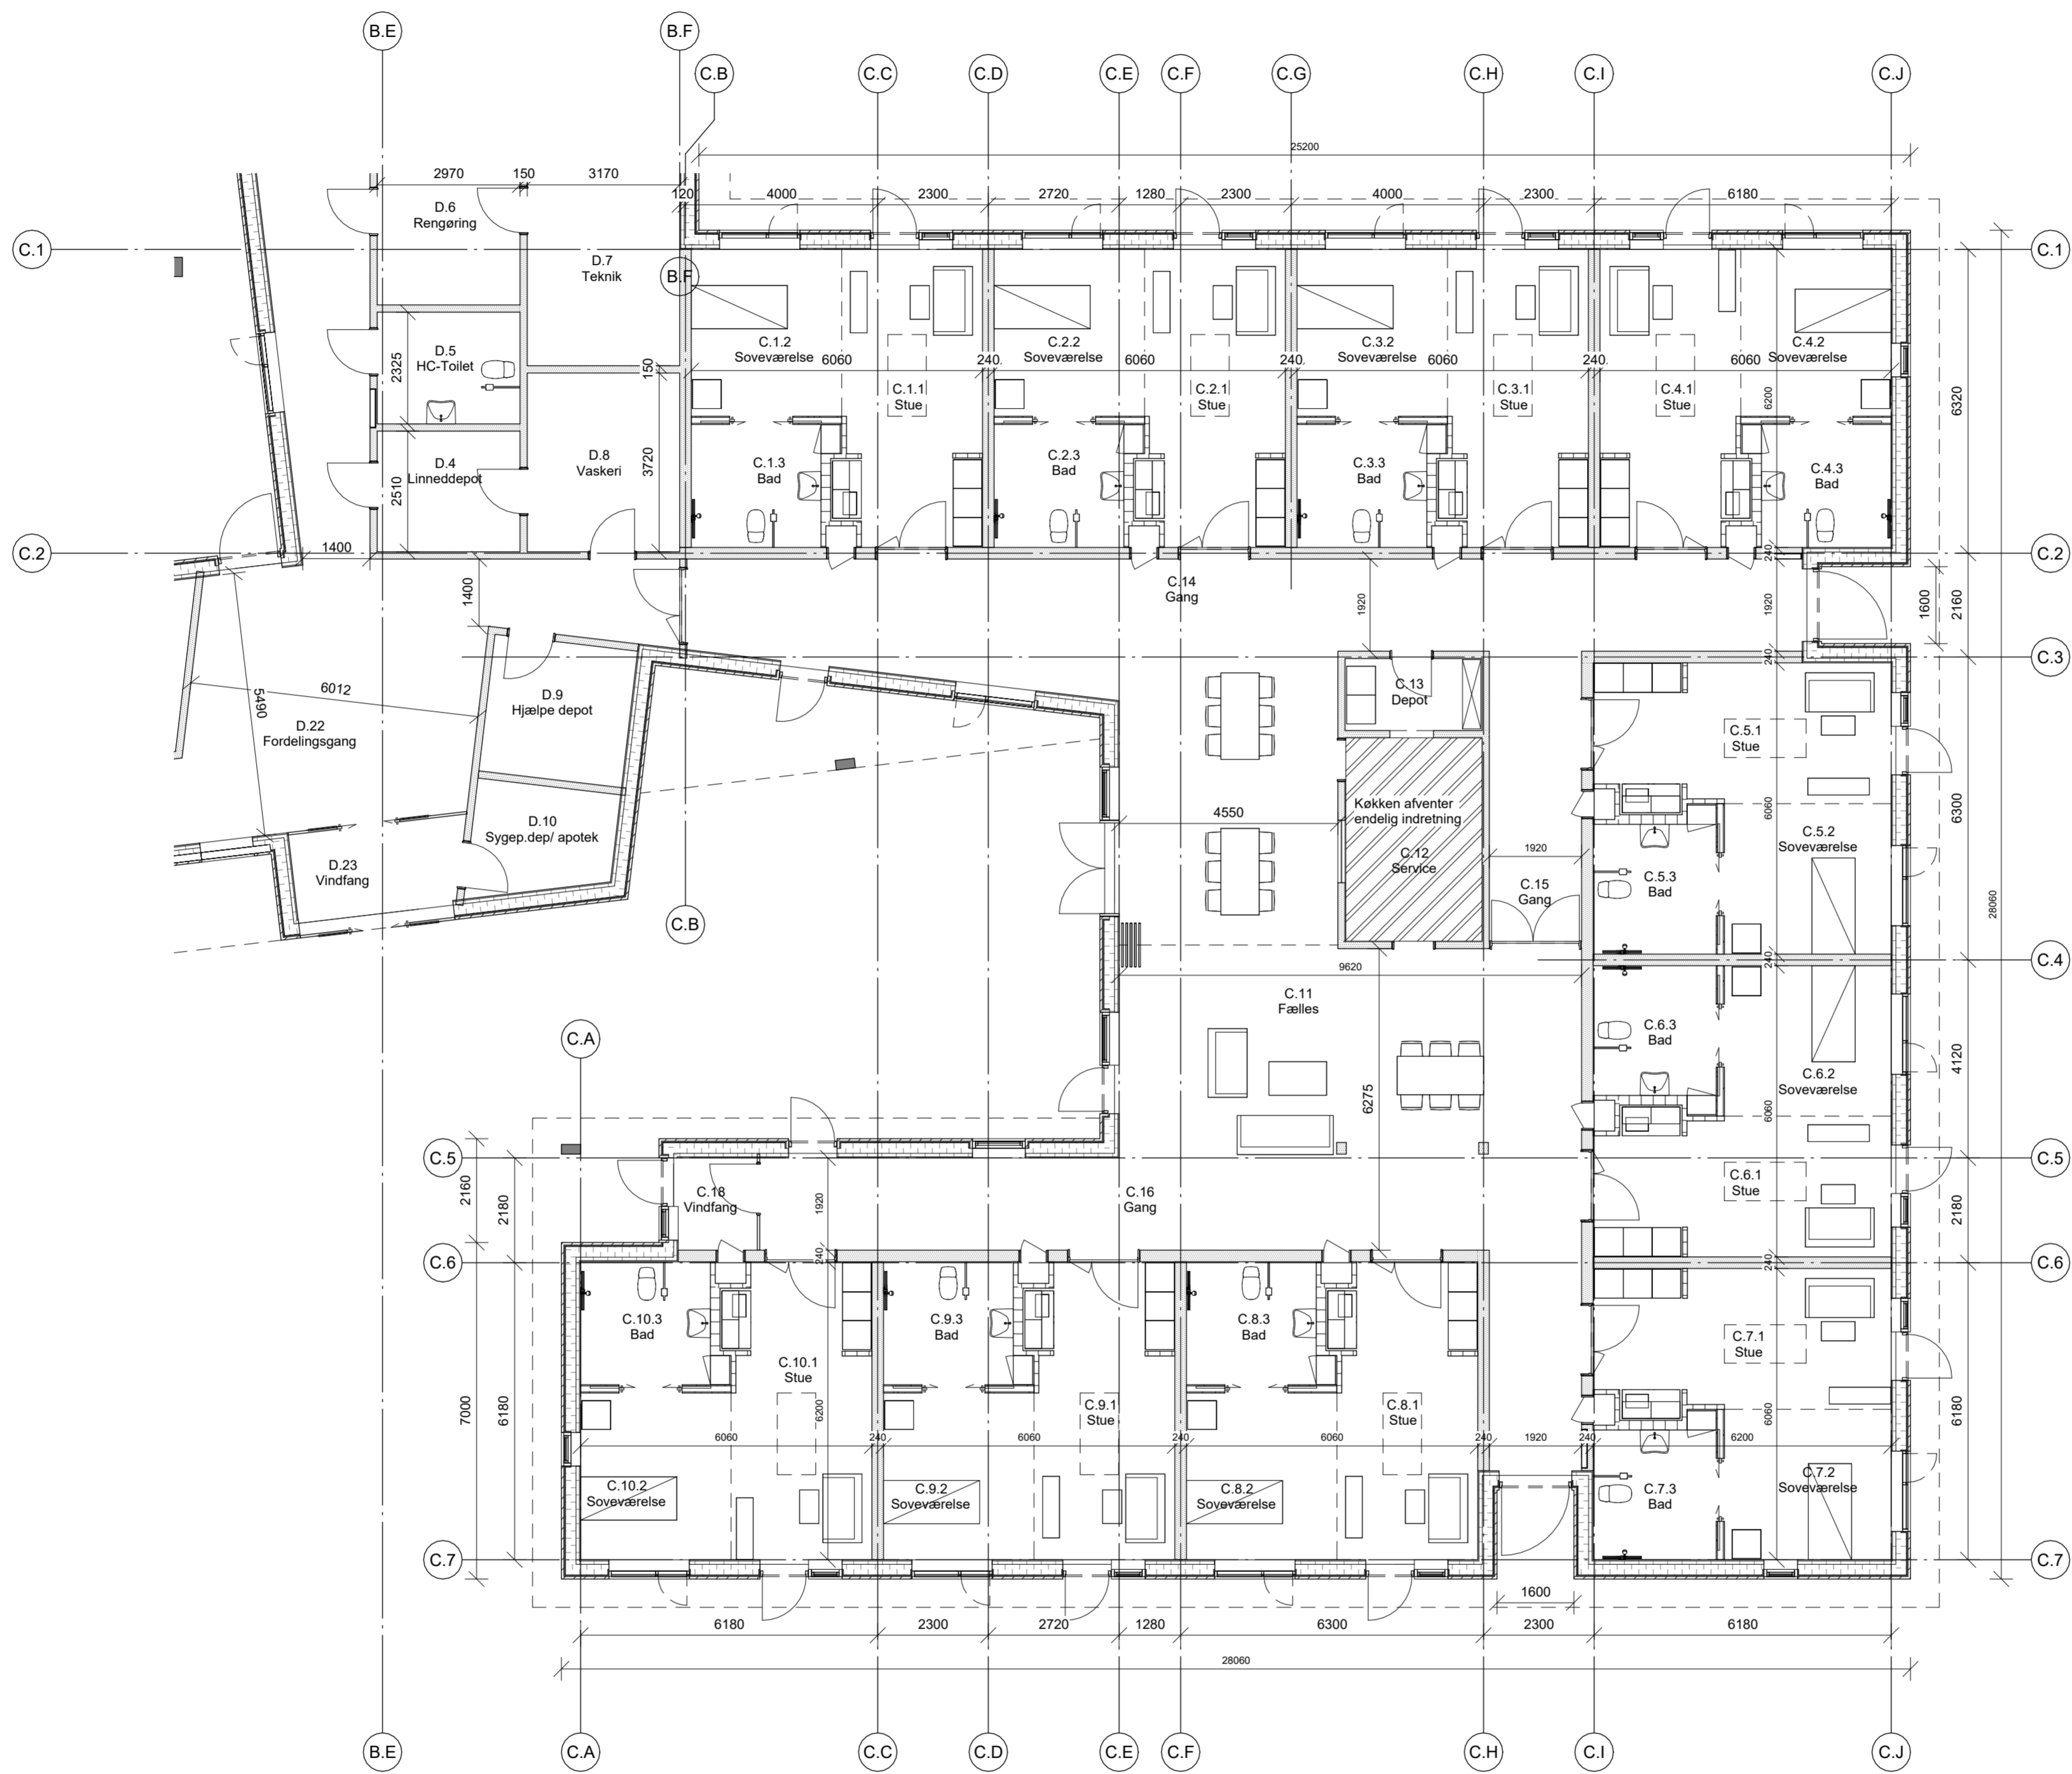■ CUBO Arkitekter A/S T: 86 93 94 00 □ Wad landskabsarkitekter A/S T: 86 52 17 77  
 □ Niras T: 87 32 32 32


D\_K01\_H1\_T1\_N02




**Signaturforklaring:**

-  Træelement ydervæg, Stålpandeplader
-  Træelement ydervæg, Træbeklædning
-  Porebeton
-  Porebeton
-  Gipsvæg
-  150 mm Betonvæg
-  240 mm Betonvæg

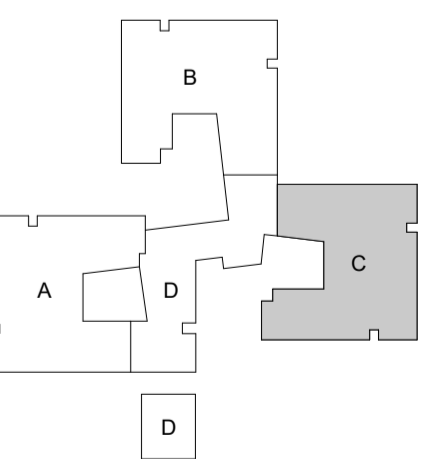


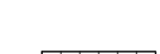



D\_K01\_H1\_T1\_N03

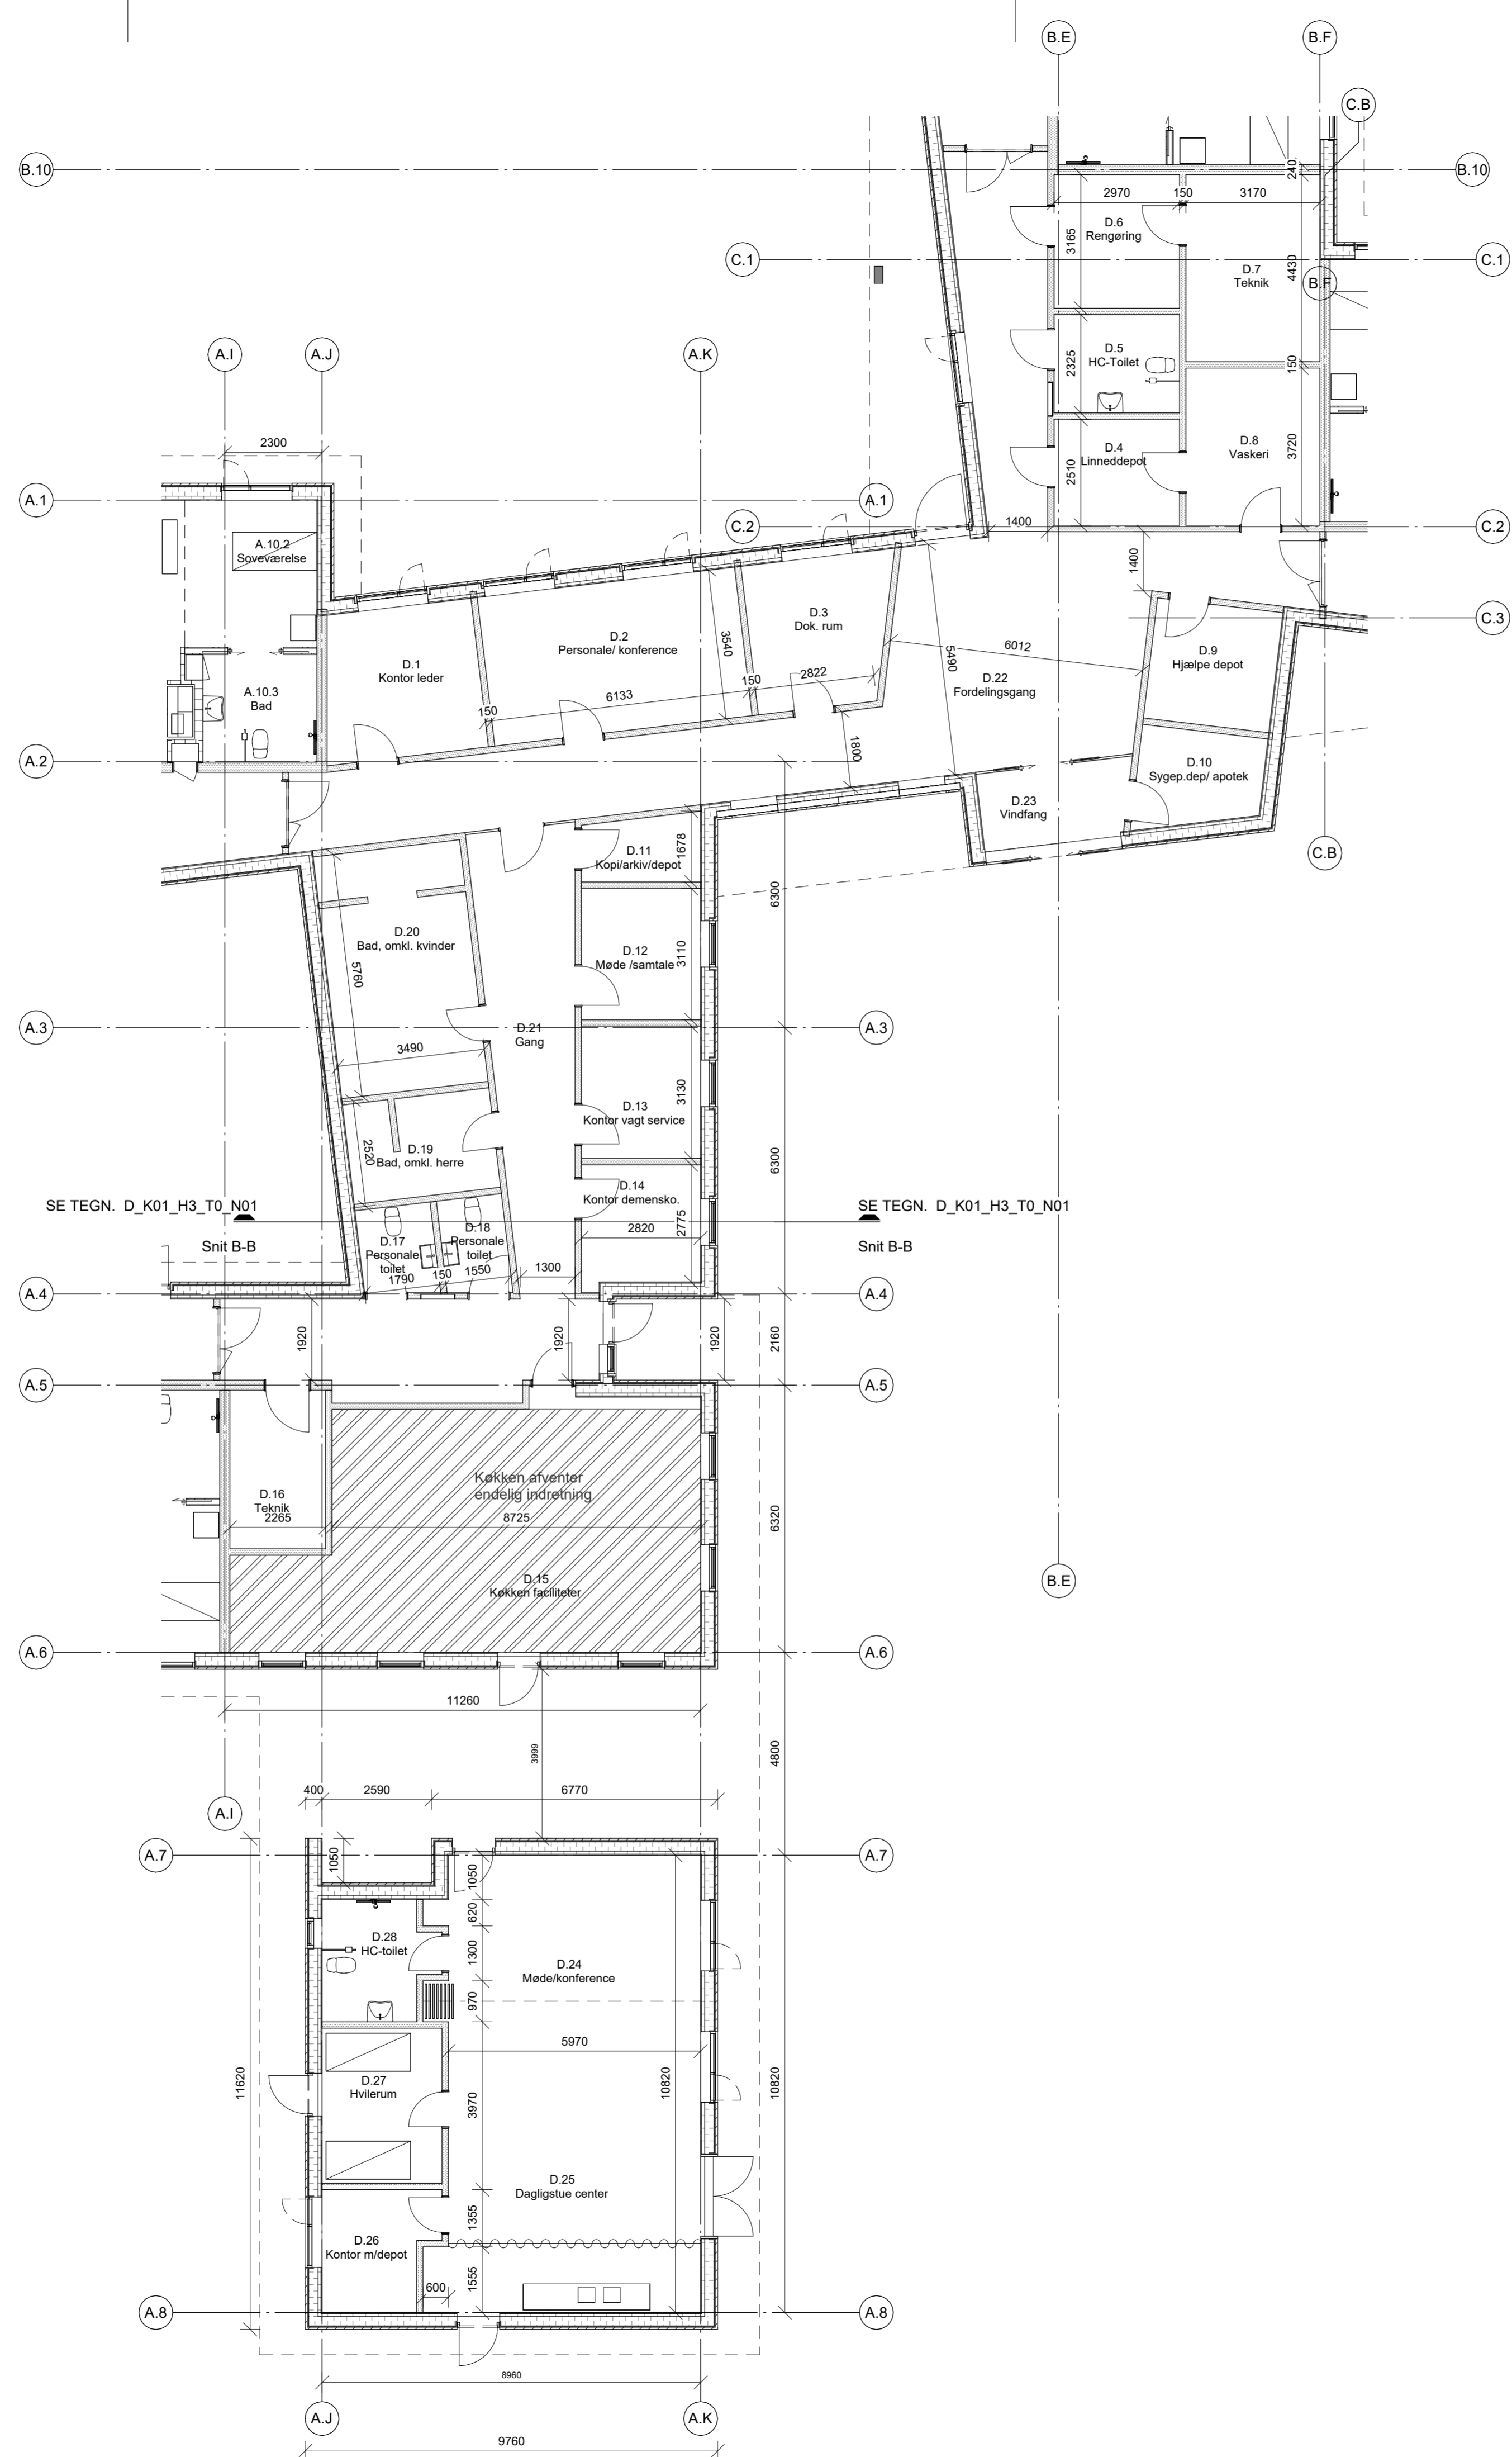






**Signaturforklaring:**

-  Træelement ydervæg, Stålpandeplader
-  Træelement ydervæg, Træbeklædning
-  Porebeton
-  Porebeton
-  Gipsvæg
-  150 mm Betonvæg
-  240 mm Betonvæg


D\_K01\_H1\_T1\_N04

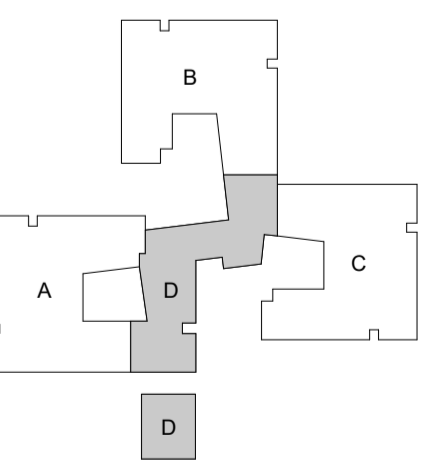


Demenscenter Grenå  
 Navn: Stueplan Bygning D

■ CUBO Arkitekter A/S T: 86 93 94 00 □ Wad landskabsarkitekter A/S T: 86 52 17 77  
 □ Niras T: 87 32 32 32


Projektforslag  
 Sag nr.: 1381 Mål: 1 : 100  
 Tegner: BS Dato: 14-10-2022  
 Godkendt: PNO/CHL Rev. dato:  
 Tegn. nr.: D\_K01\_H1\_T1\_N04

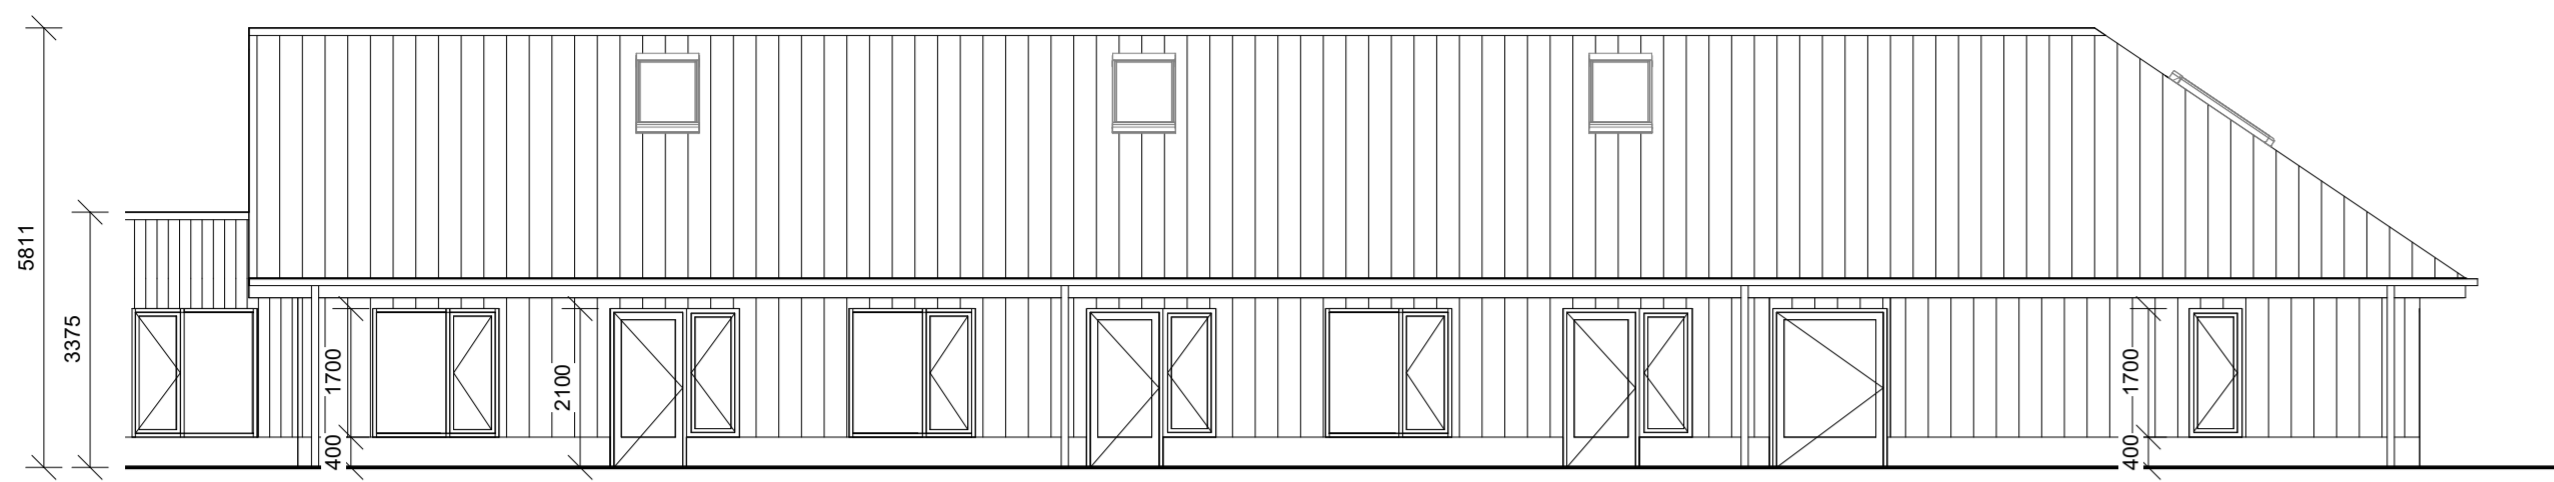


AN01

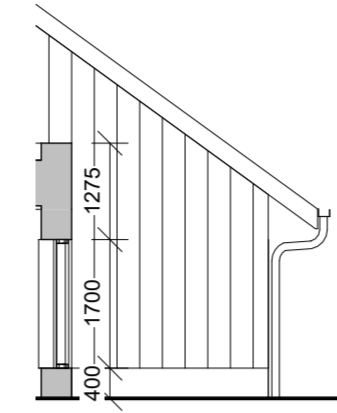

A001

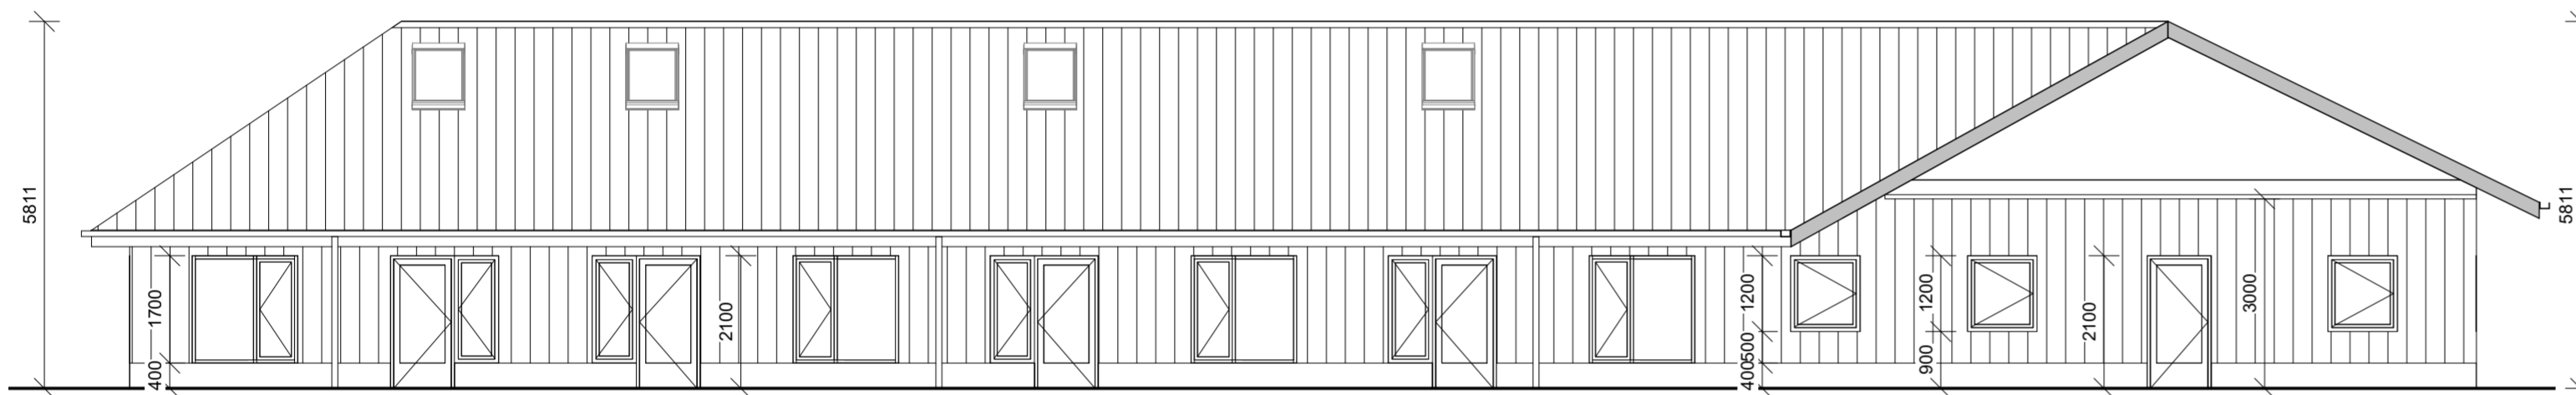

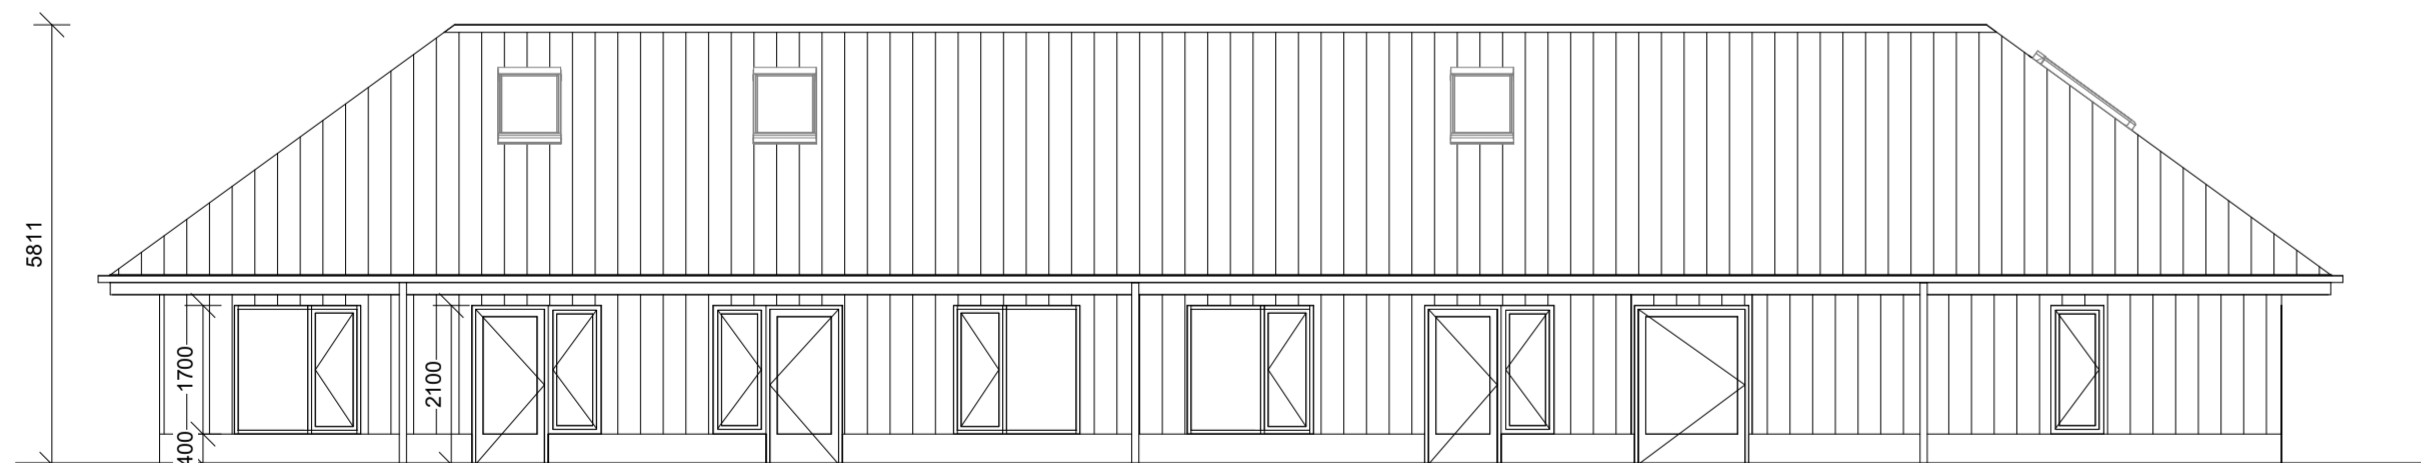

AS01




AV01

**Signaturforklaring:**

-  Pandplader
-  Træbeklædning

D\_K01\_H2\_T0\_N01

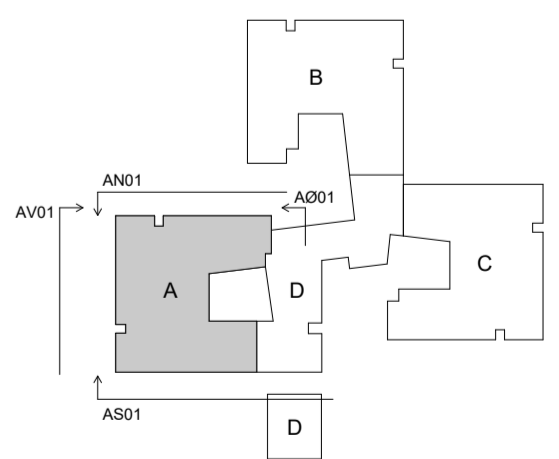


Demenscenter Grenå  
 Navn: Facade Bygning A

Projektforslag


Sag nr.: 1381 Mål: 1 : 100  
 Tegner: BS Dato: 14-10-2022  
 Godkendt: PNO/CHL Rev. dato:

■ CUBO Arkitekter A/S T: 86 93 94 00 □ Wad landskabsarkitekter A/S T: 86 52 17 77  
 □ Niras T: 87 32 32 32


Tegn. nr.: D\_K01\_H2\_T0\_N01

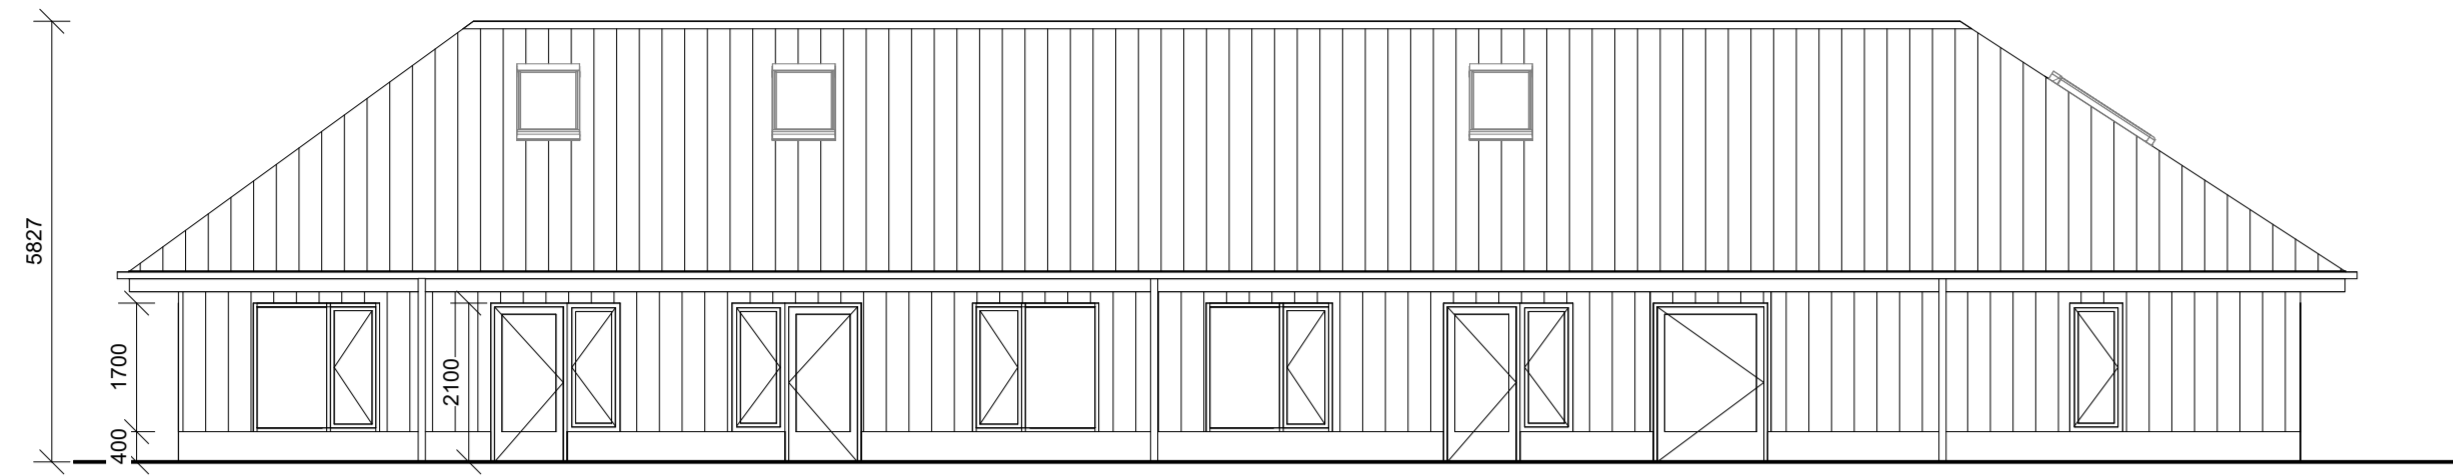


BN01

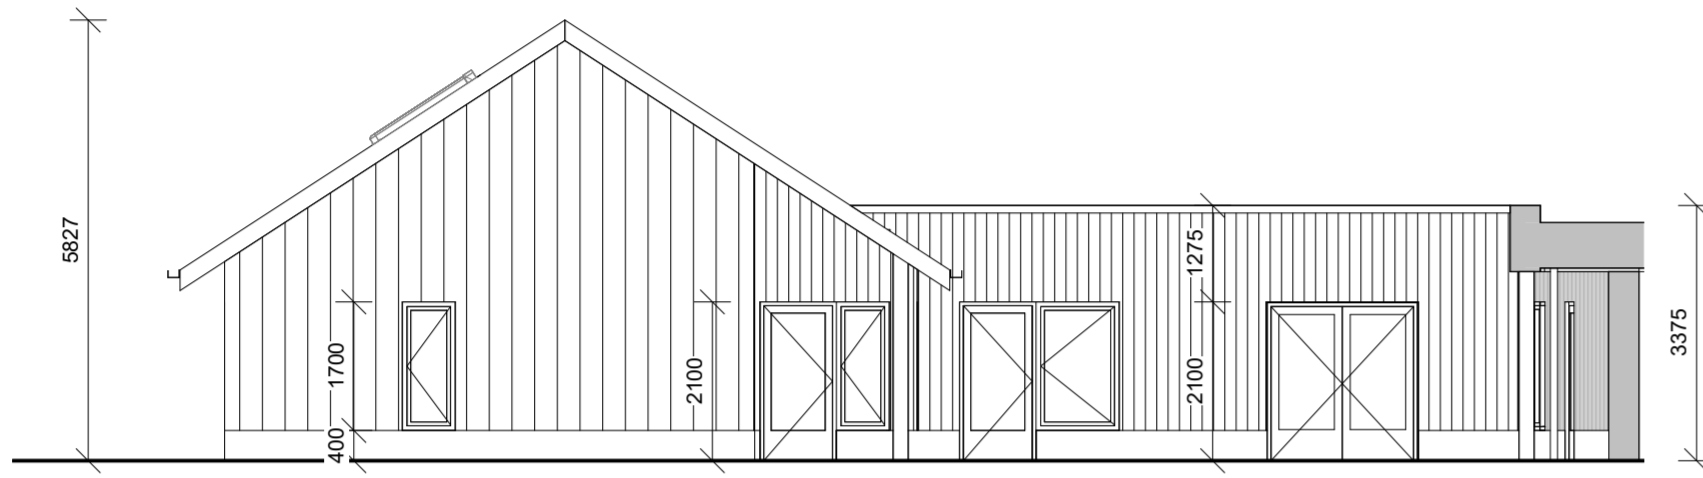

BS01

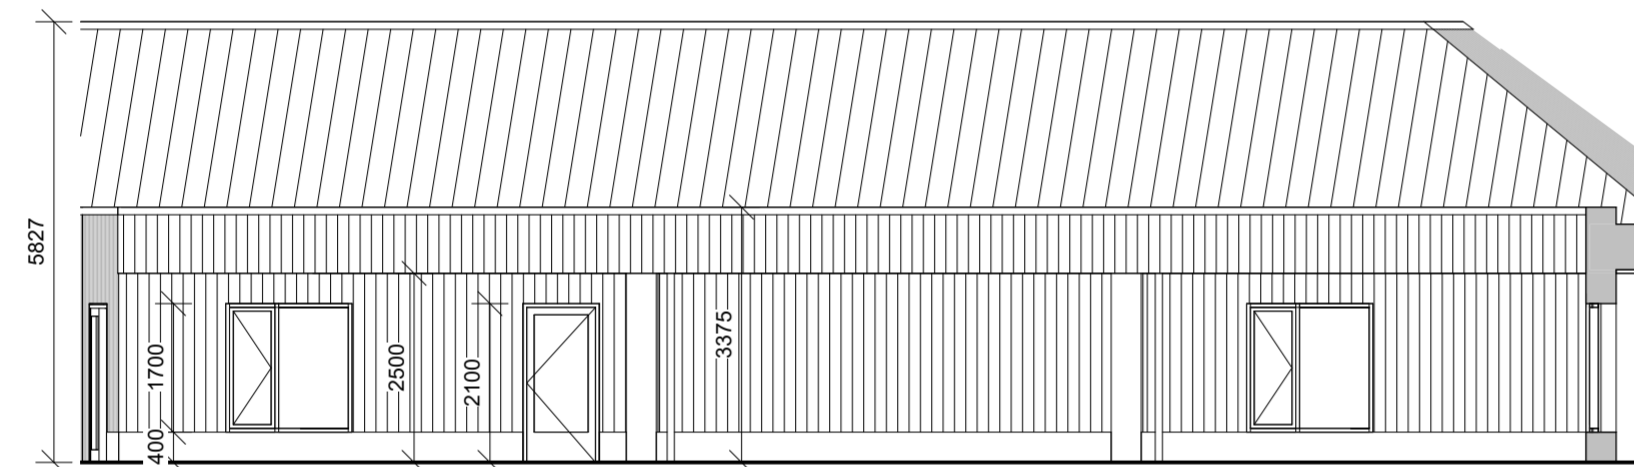

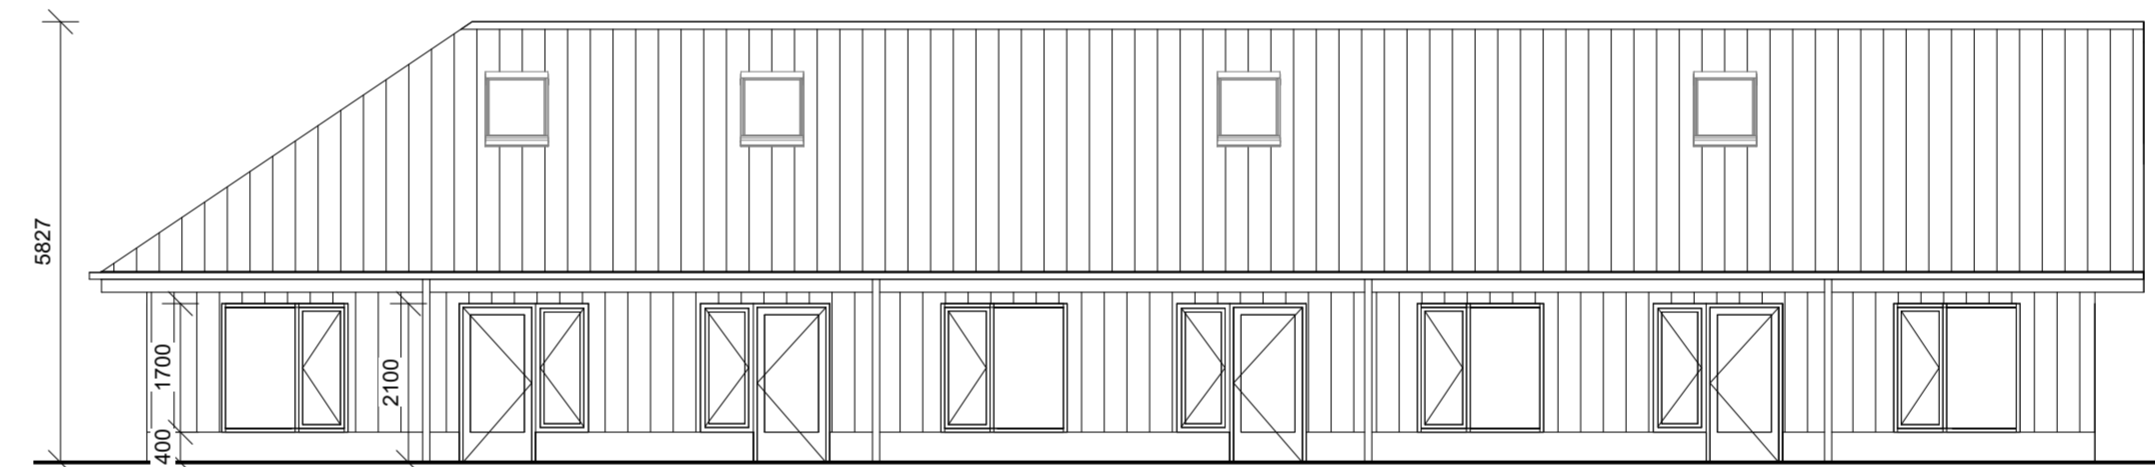

BV01




BV02


**Signaturforklaring:**

-  Paneplader
-  Træbeklædning


D\_K01\_H2\_T0\_N02

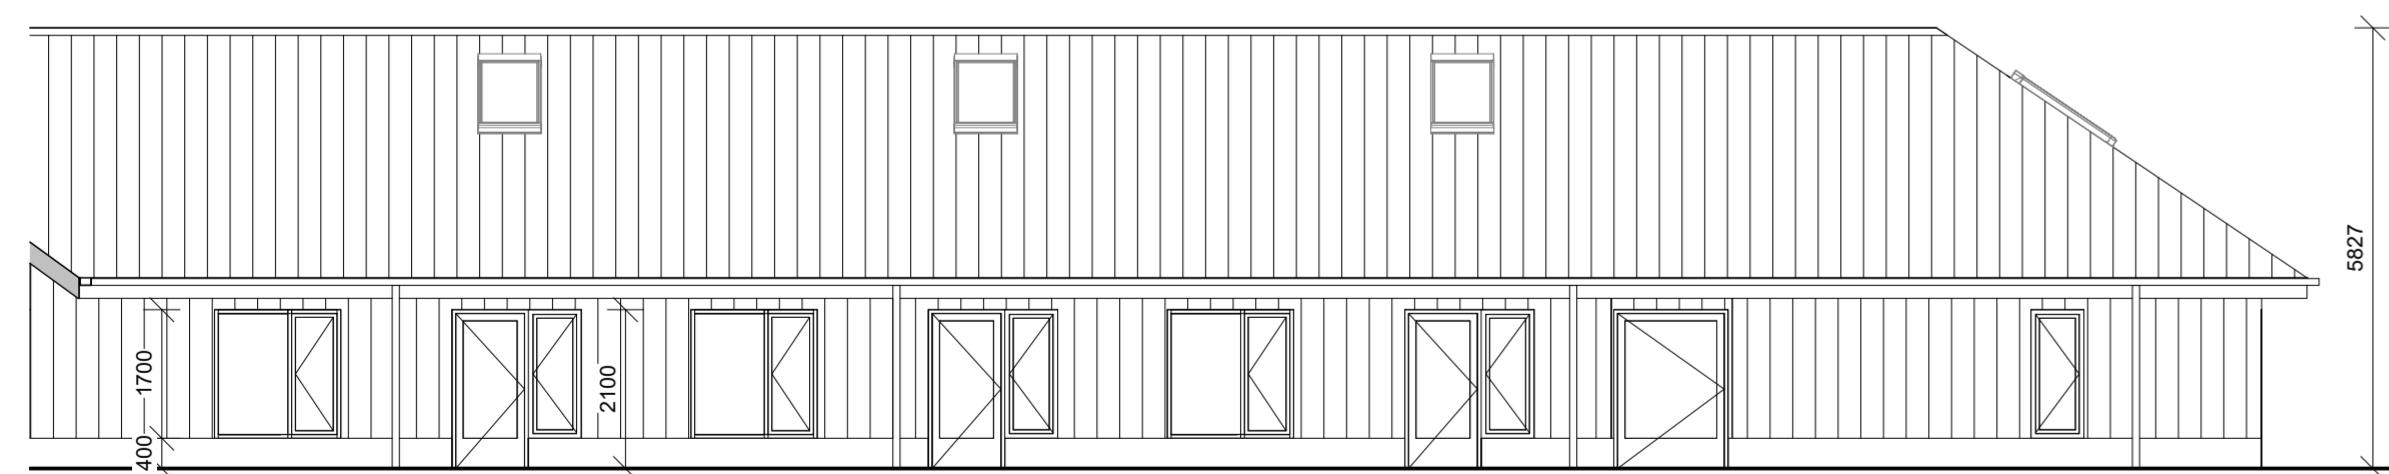

BØ01

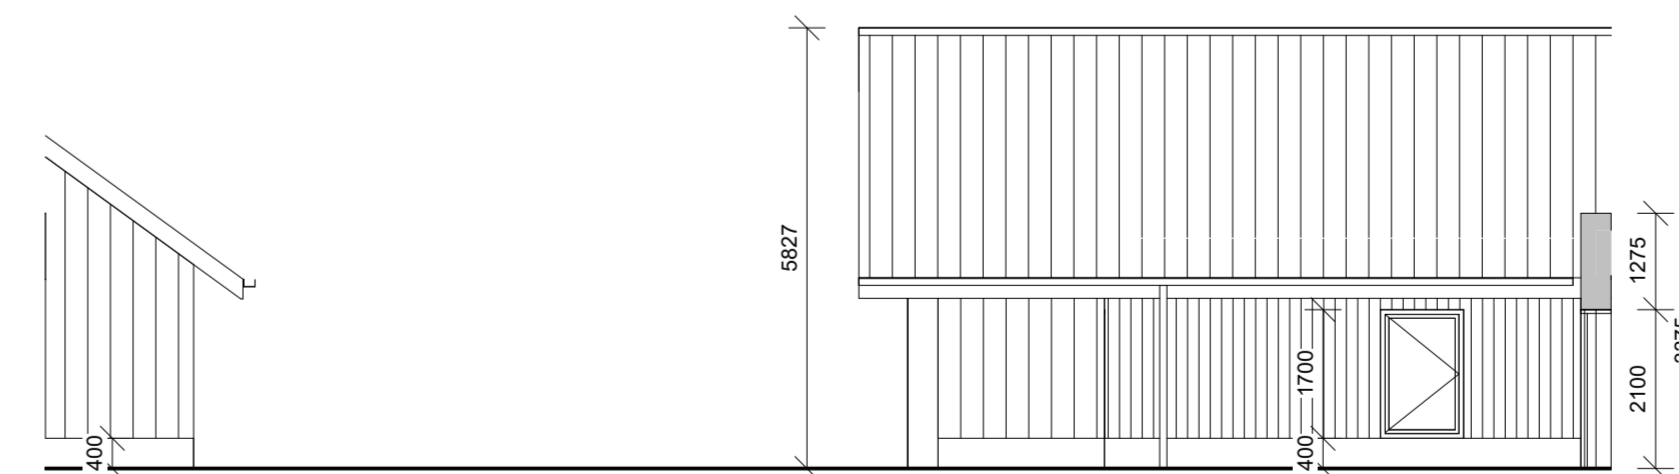

BØ02

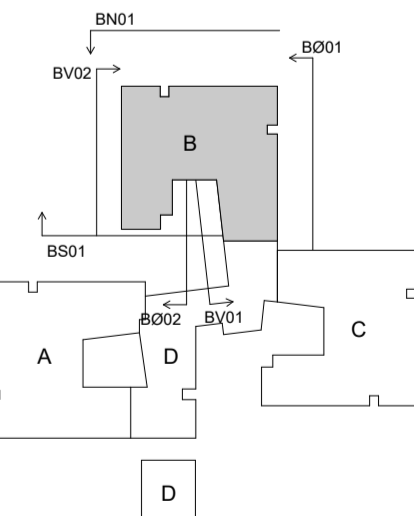


Demenscenter Grenå  
Navn: Facade Bygning B

■ CUBO Arkitekter A/S T: 86 93 94 00 □ Wad landskabsarkitekter A/S T: 86 52 17 77  
□ Niras T: 87 32 32 32


Projektforslag

Sag nr.: 1381 Mål: 1 : 100  
Tegner: BS Dato: 14-10-2022  
Godkendt: PNO/CHL Rev. dato:


Tegn. nr.: D\_K01\_H2\_T0\_N02

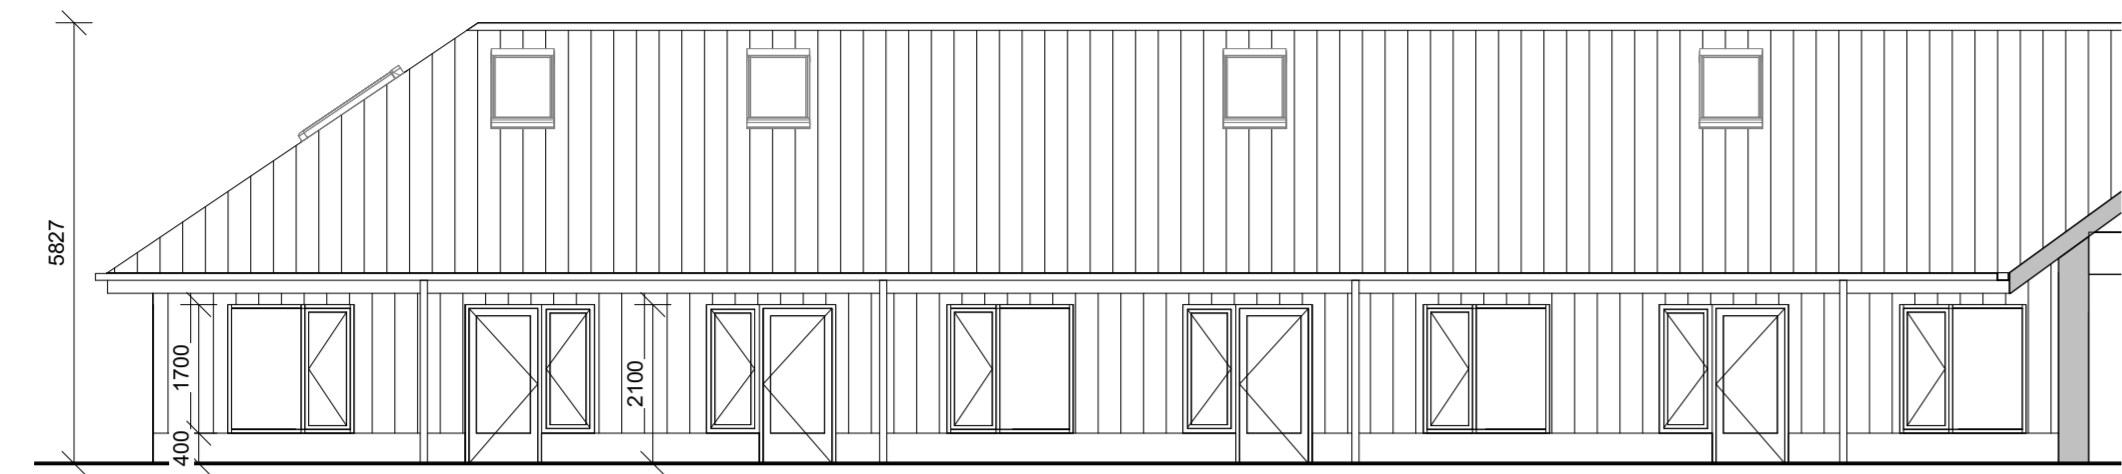


CN01

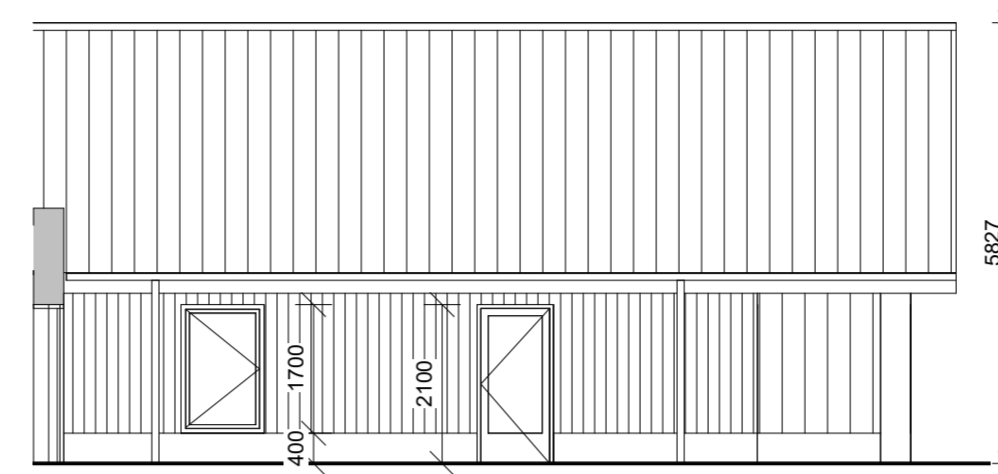


CN02

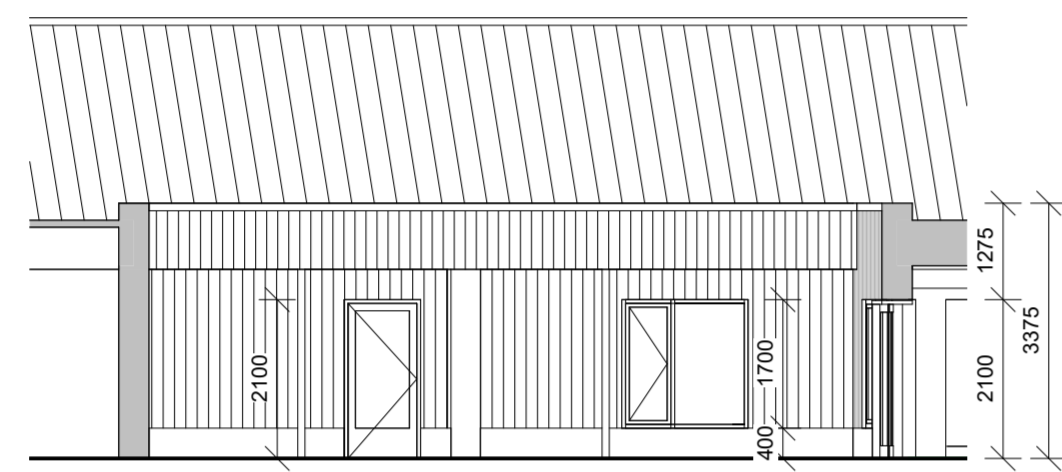


CS01

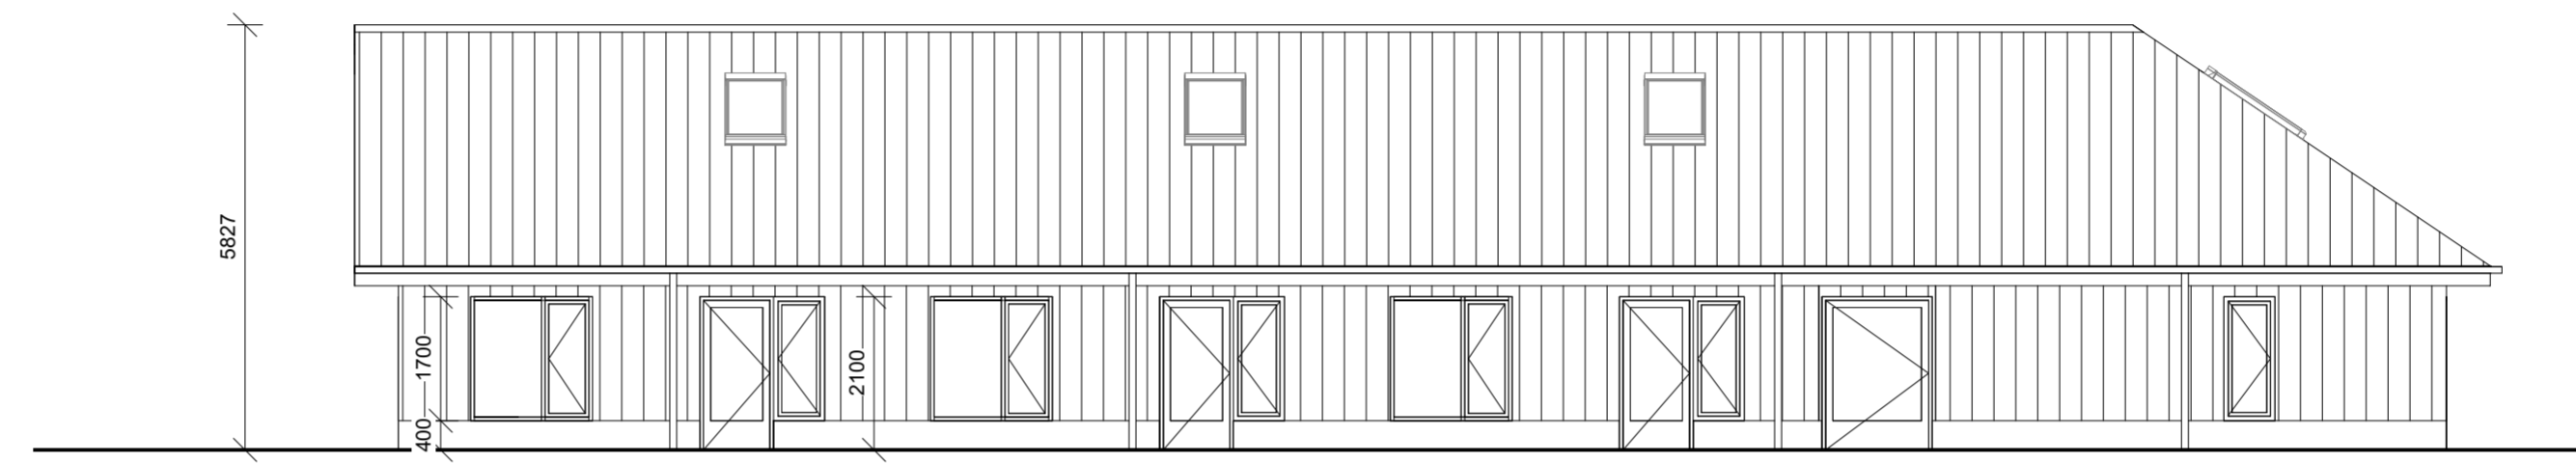

CS02


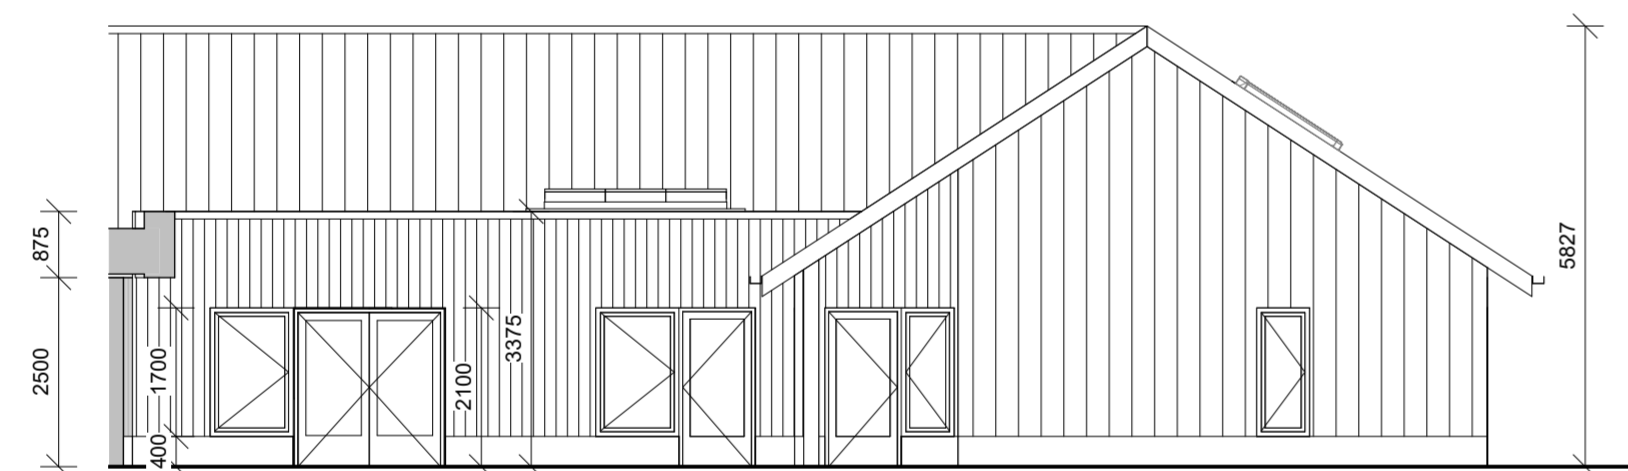


CV01

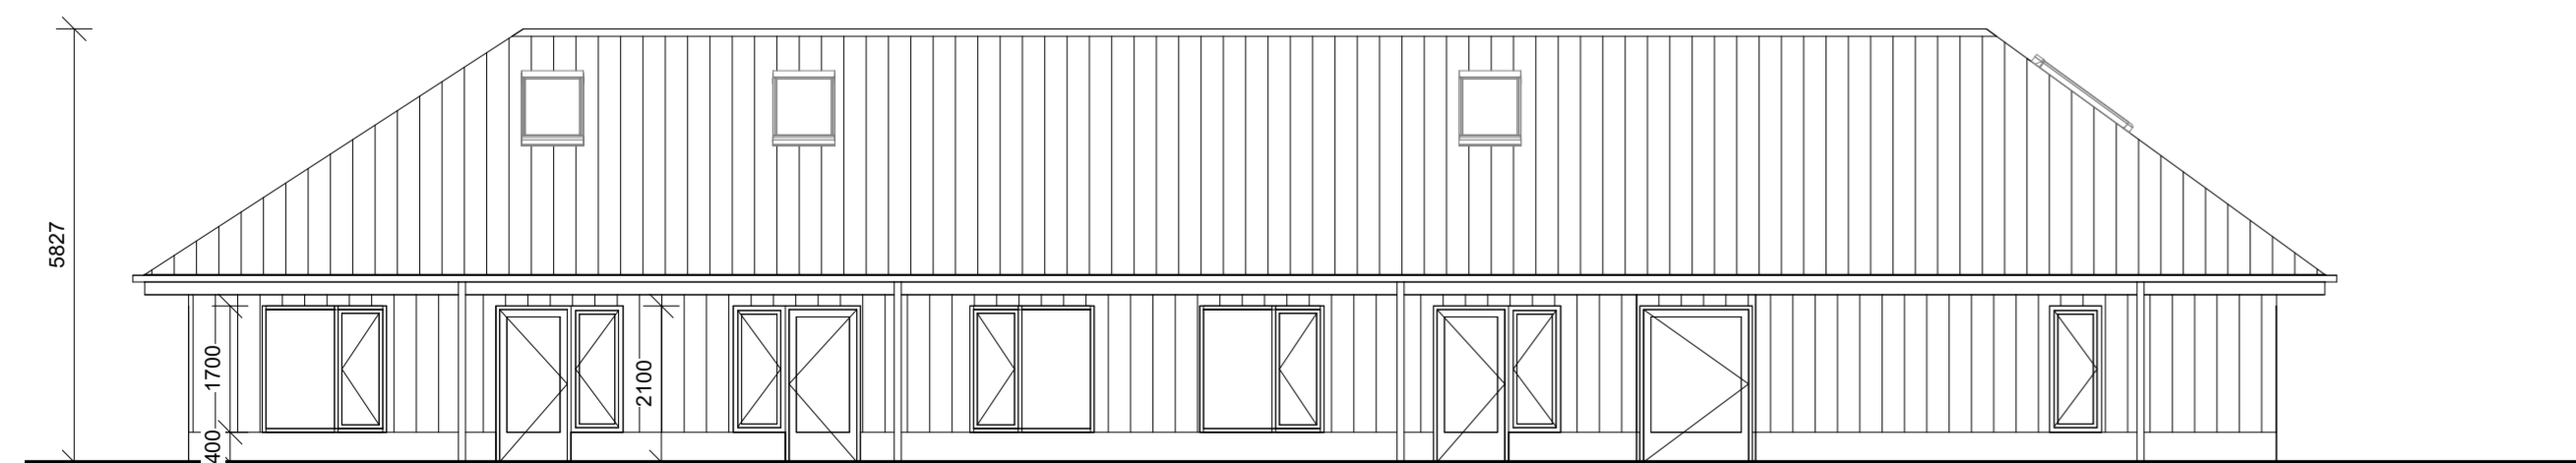


CØ01

**Signaturforklaring:**

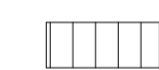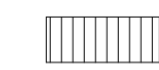-  Paneplader
-  Træbeklædning

D\_K01\_H2\_T0\_N03

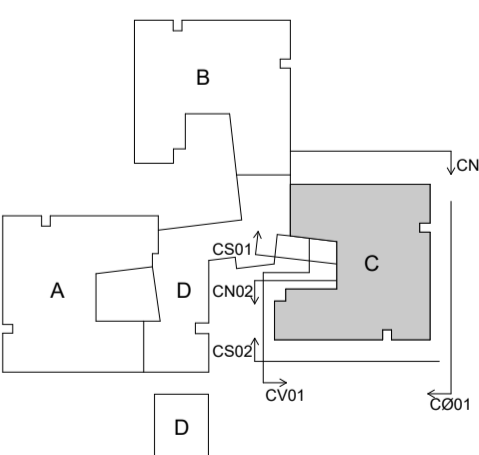


Demenscenter Grenå  
 Navn: Facade Bygning C

■ CUBO Arkitekter A/S T: 86 93 94 00 □ Wad landskabsarkitekter A/S T: 86 52 17 77  
 □ Niras T: 87 32 32 32


Projektforslag

Sag nr.: 1381 Mål: 1 : 100  
 Tegner: BS Dato: 14-10-2022  
 Godkendt: PNO/CHL Rev. dato:


Tegn. nr.: D\_K01\_H2\_T0\_N03

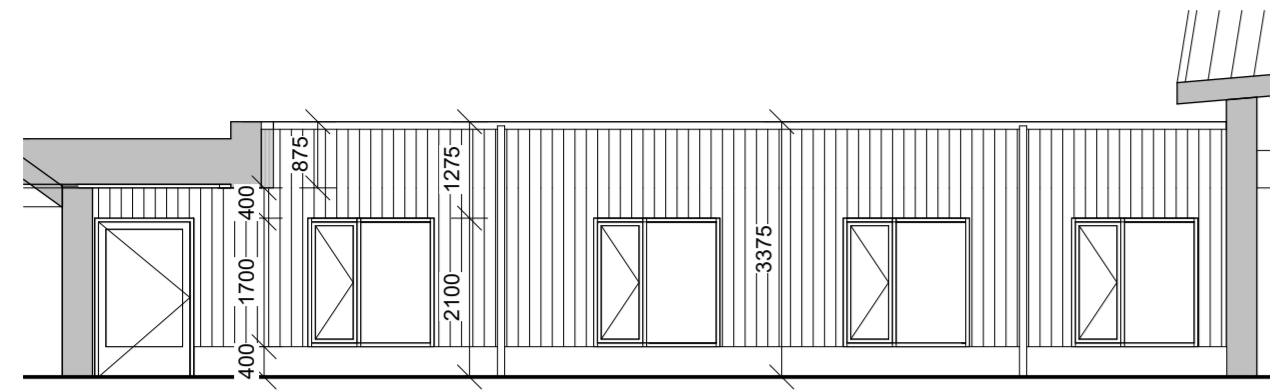


DN01

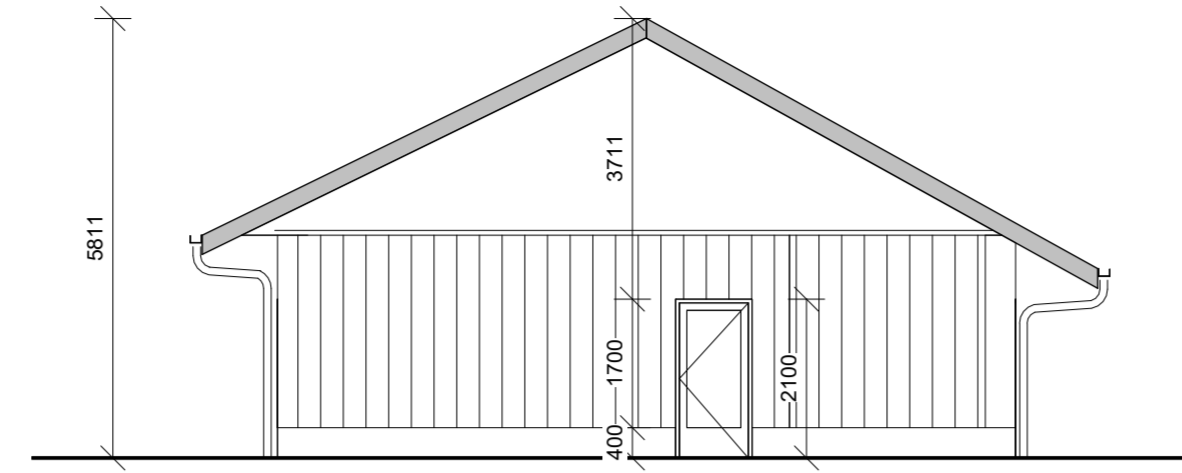


DN02

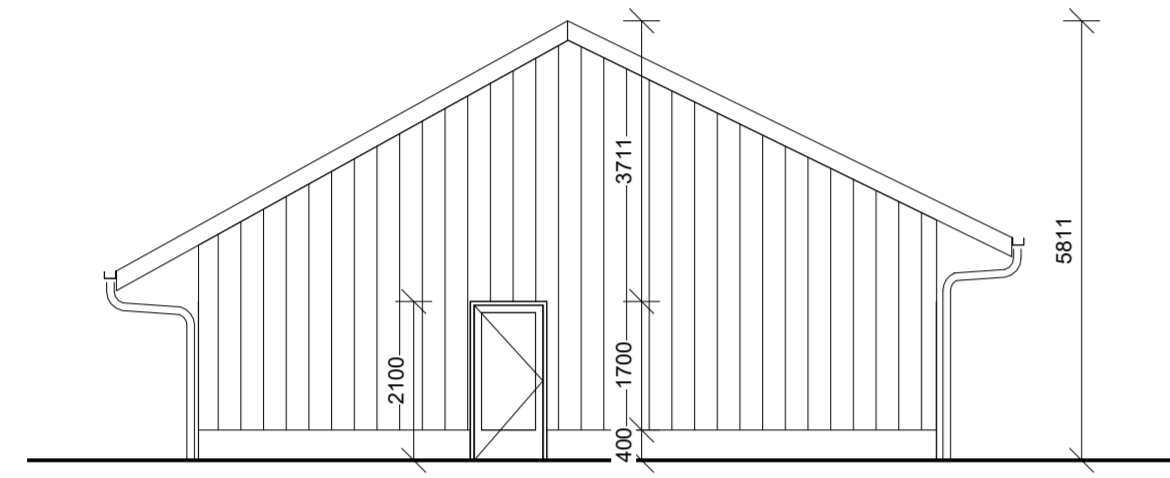


DS01

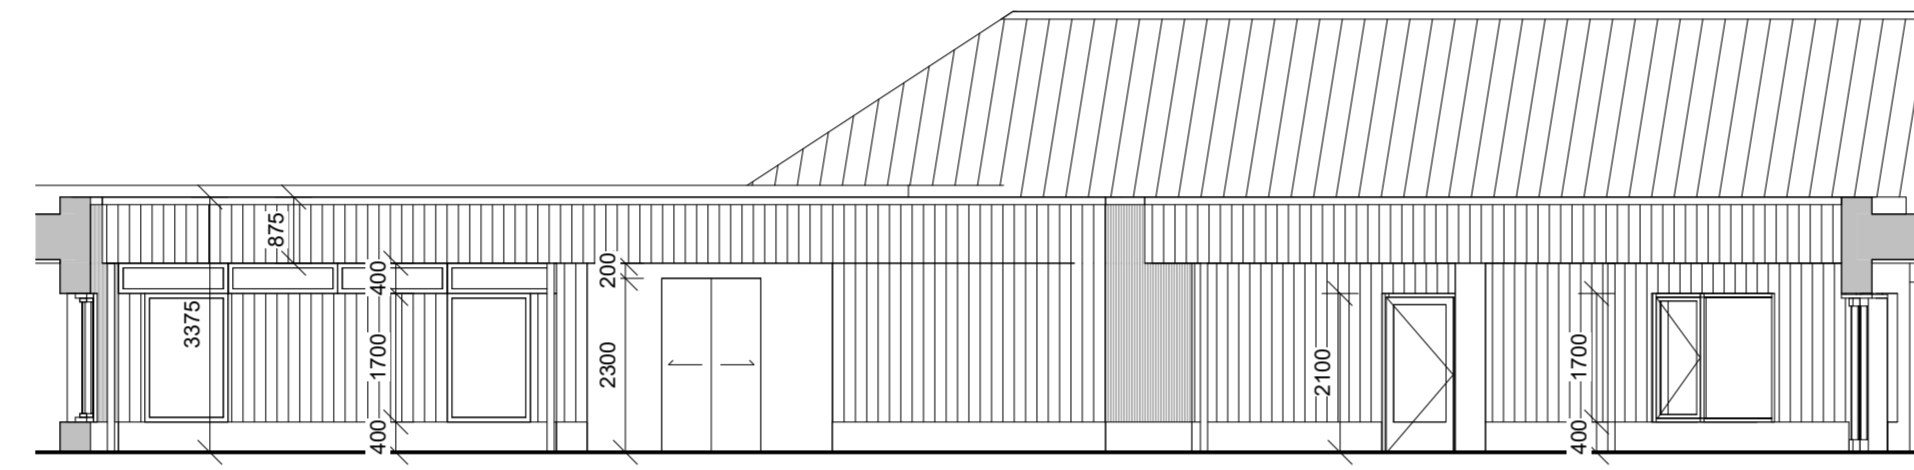


DS02

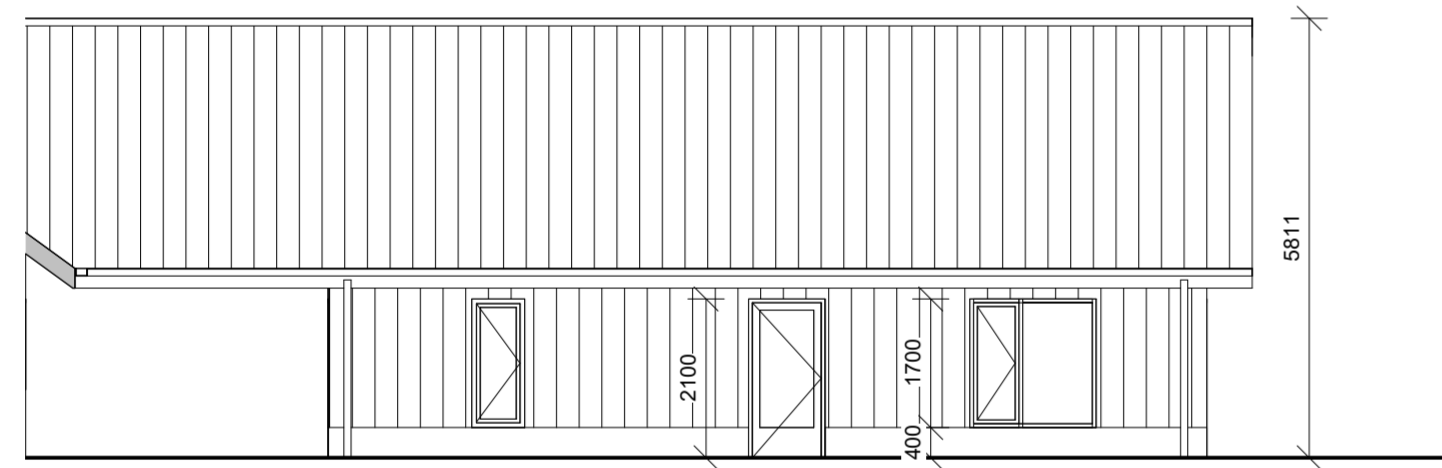

DV01

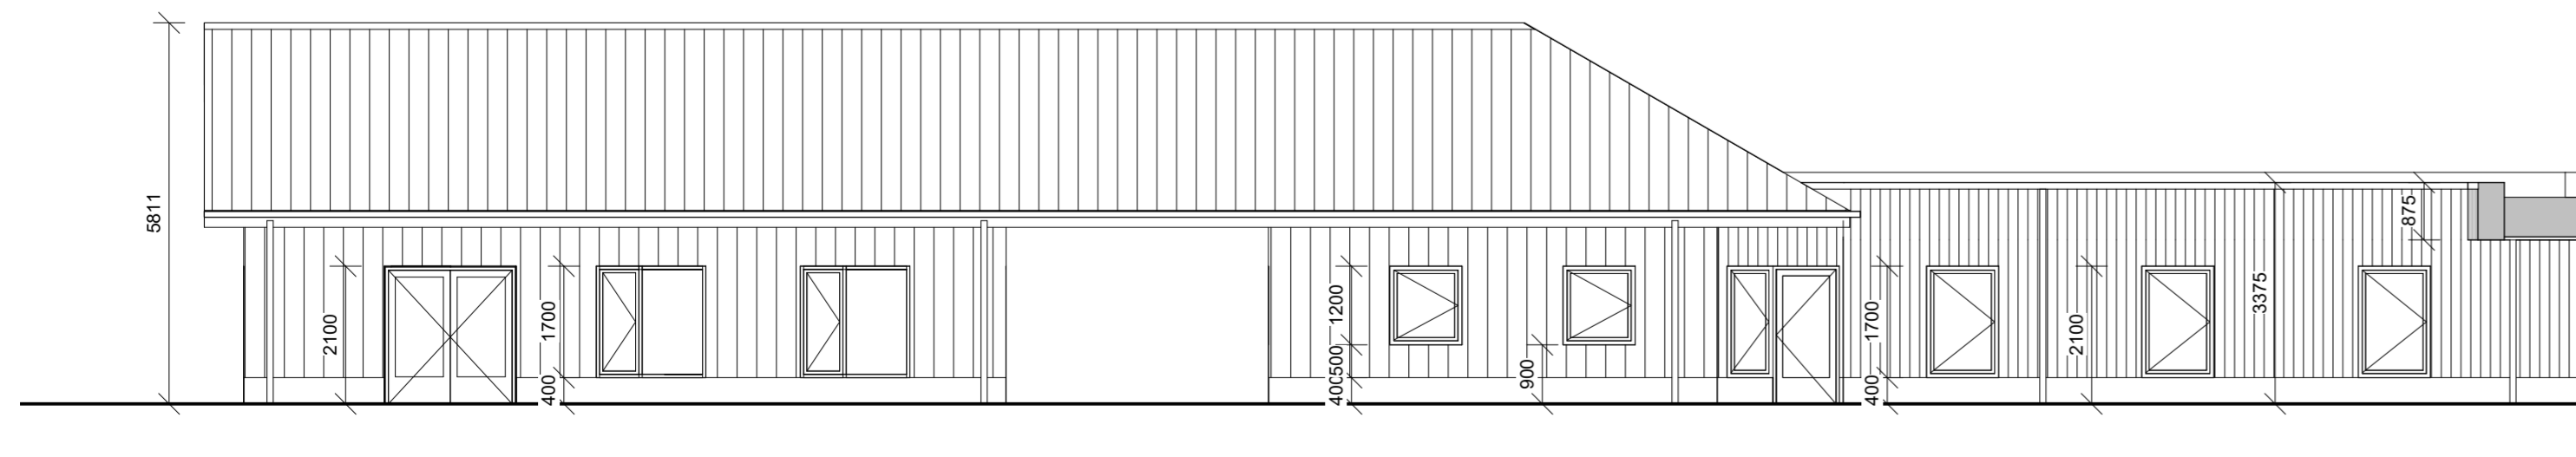



DØ01

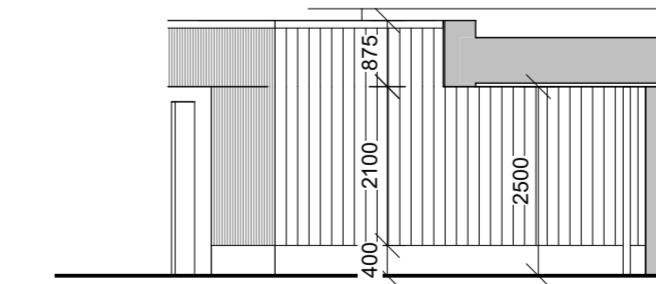


DØ02

**Signaturforklaring:**

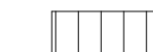-  Pandeplader
-  Træbeklædning

D\_K01\_H2\_T0\_N04

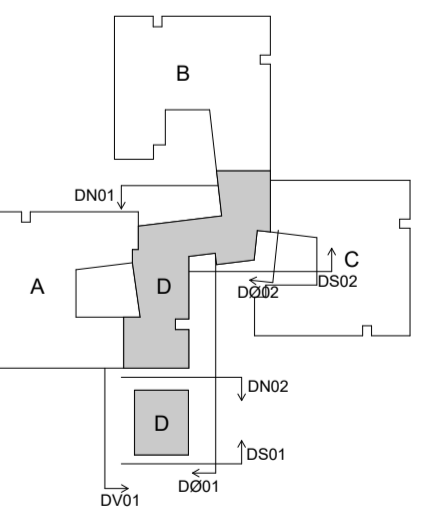



Demenscenter Grenå  
 Navn: Facade Bygning D

■ CUBO Arkitekter A/S T: 86 93 94 00 □ Wad landskabsarkitekter A/S T: 86 52 17 77  
 □ Niras T: 87 32 32 32


Projektforslag

Sag nr.: 1381 Mål: 1 : 100  
 Tegner: BS Dato: 14-10-2022  
 Godkendt: PNO/CHL Rev. dato:


Tegn. nr.: D\_K01\_H2\_T0\_N04

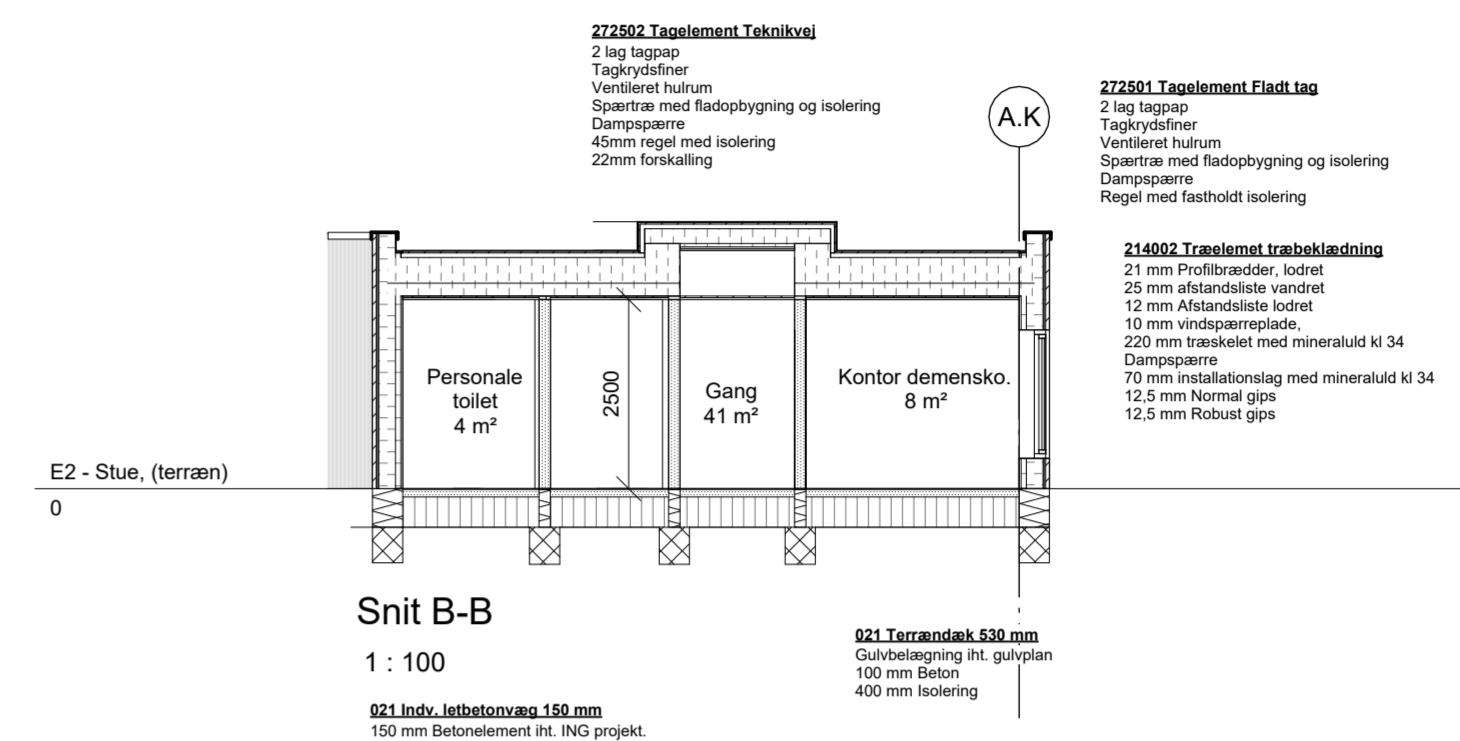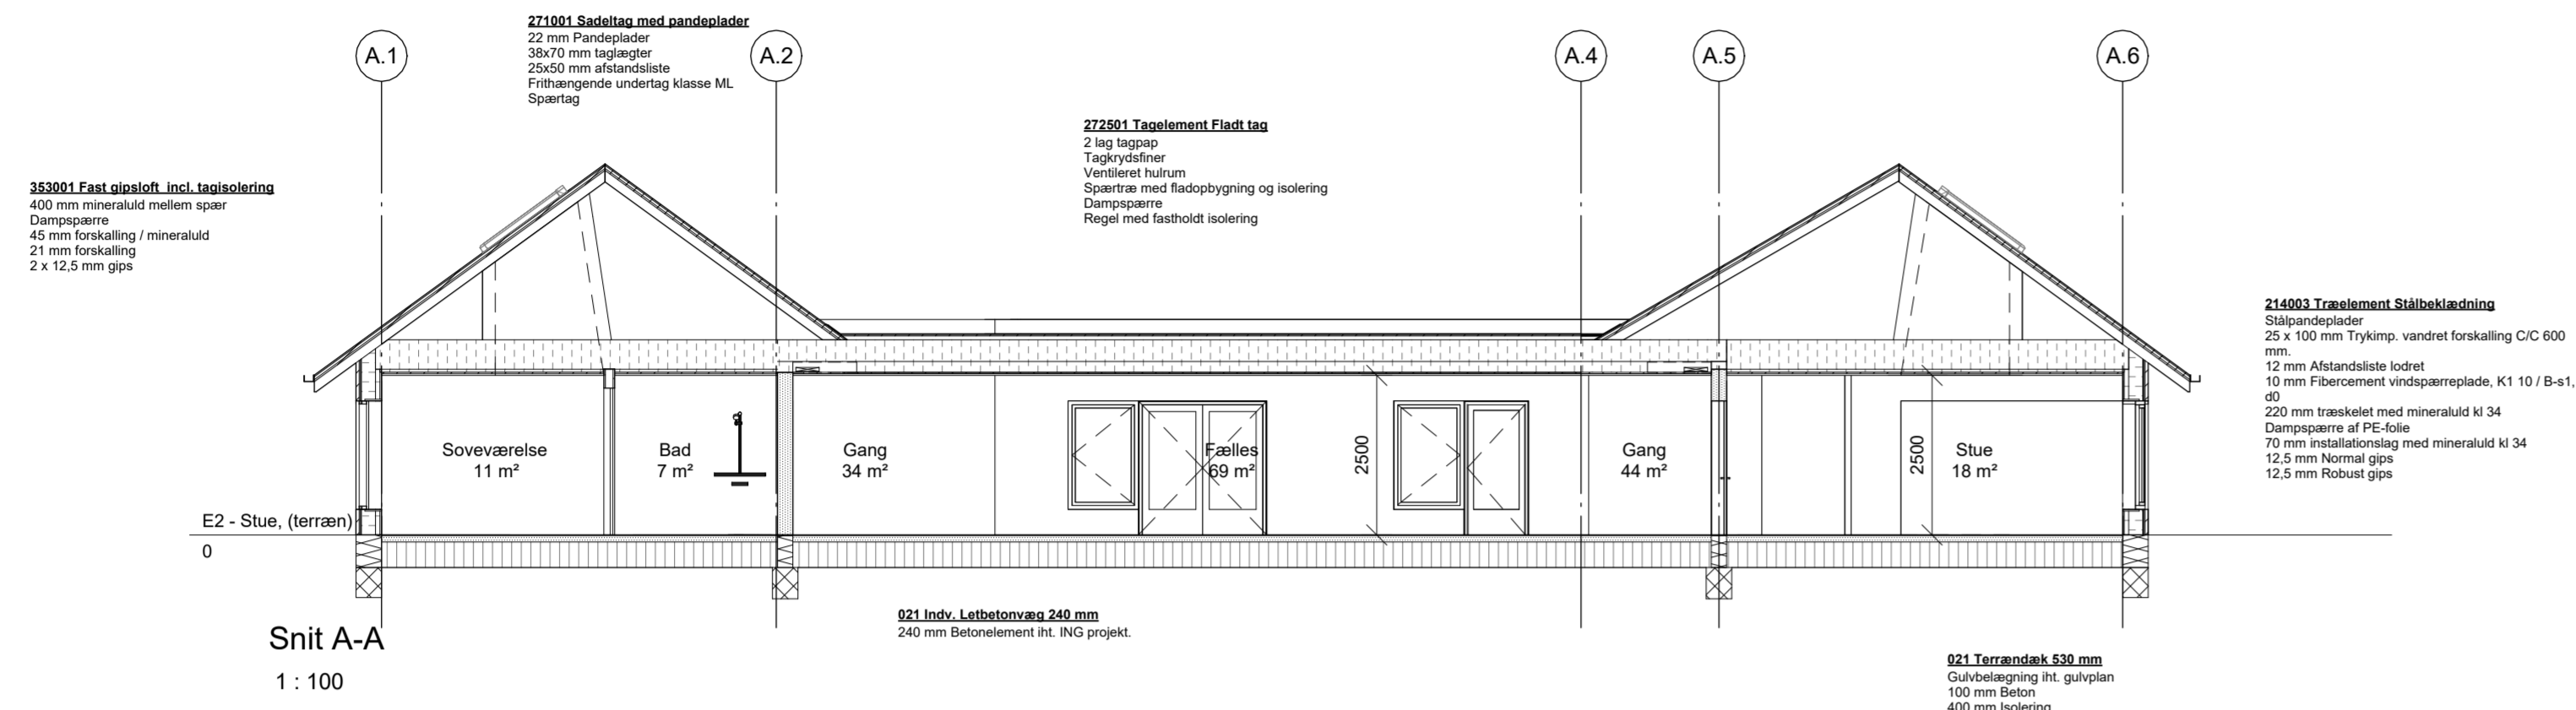


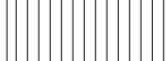

D\_K01\_H3\_T0\_N01

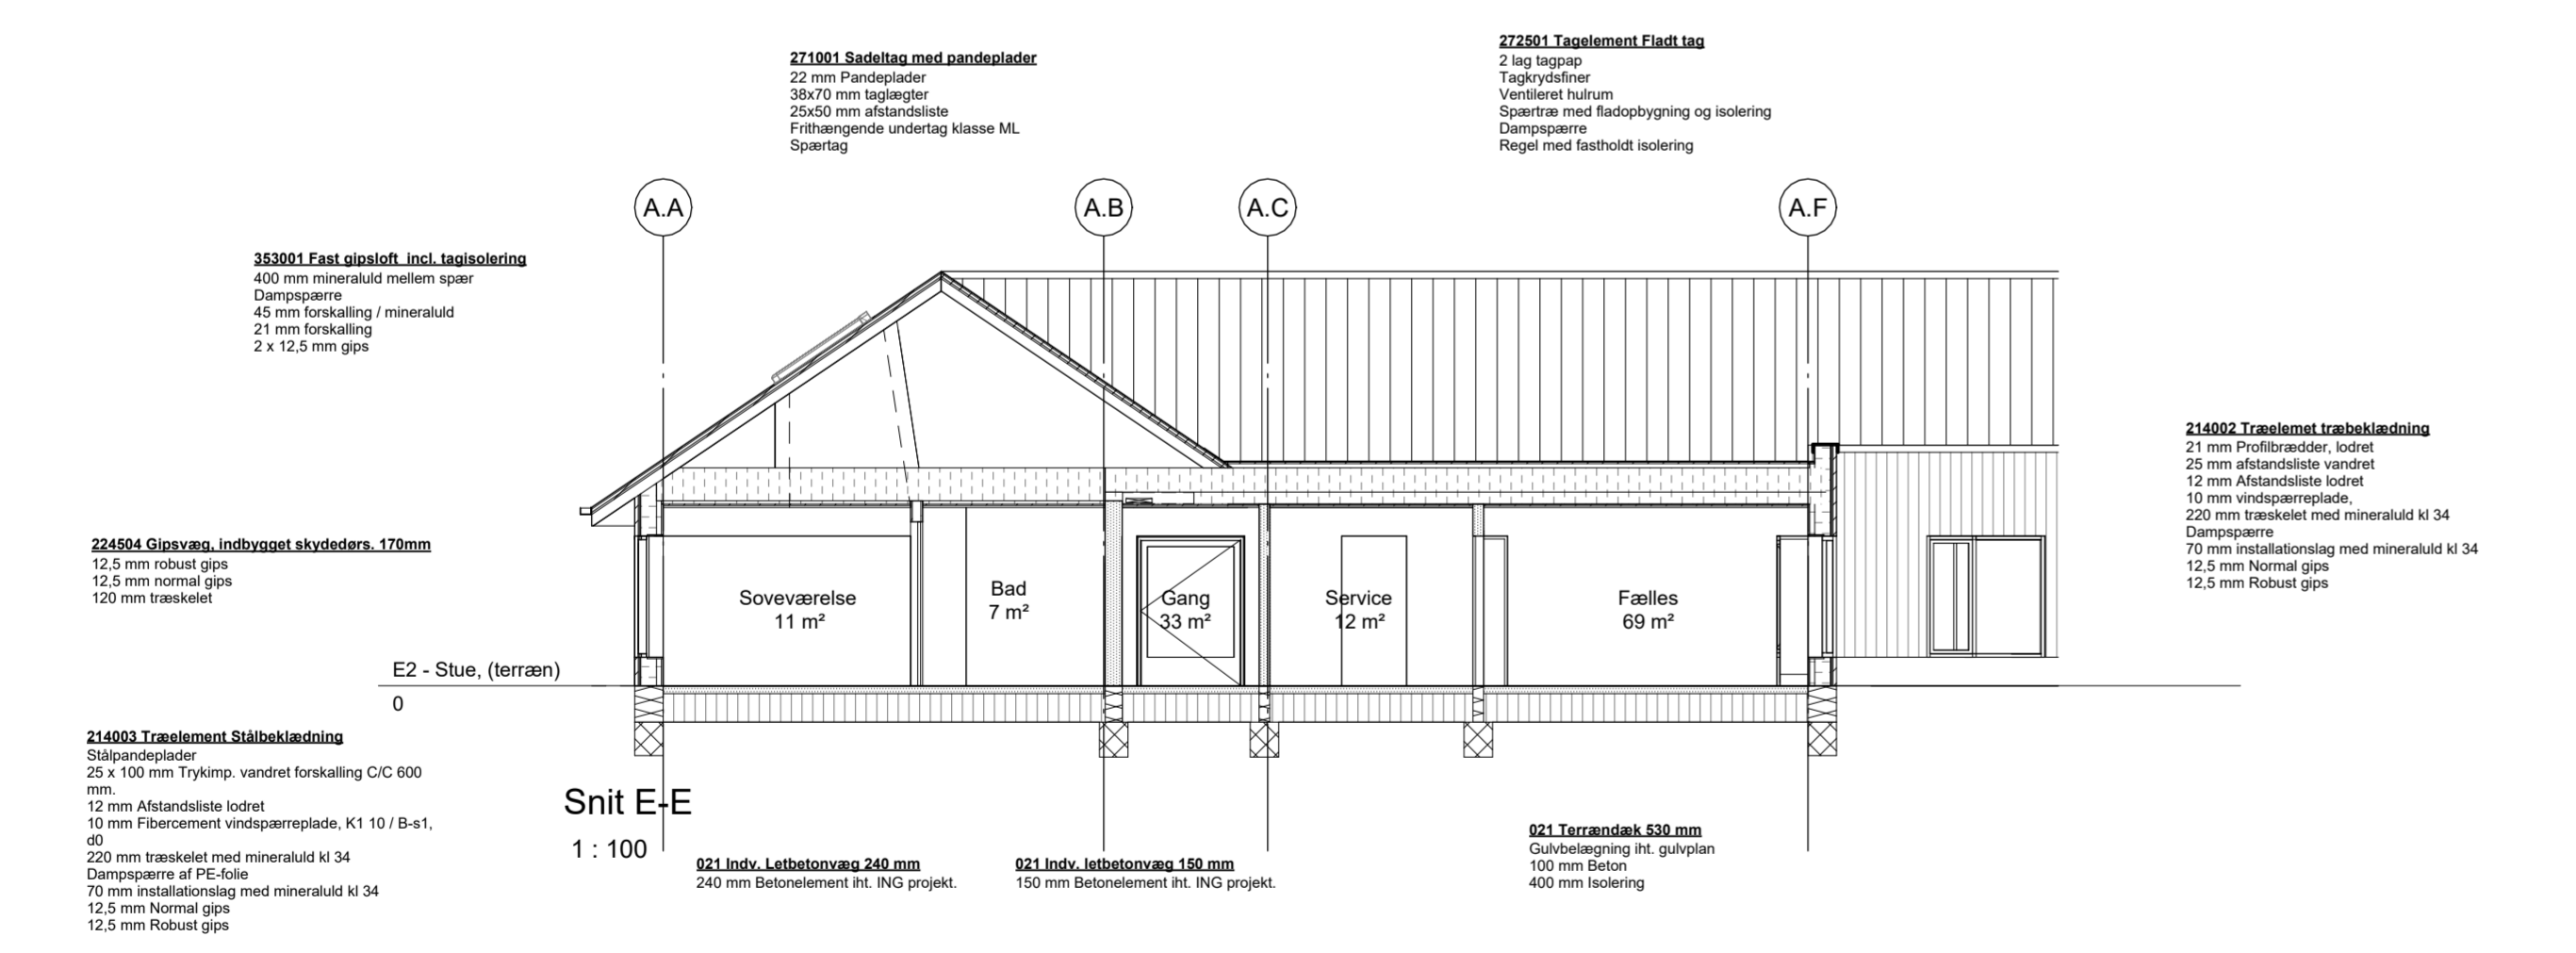

<p><b>Demenscenter Grenå</b></p> <p>Navn: <b>Snit A-E</b></p>		<p>Projektforslag</p> <p>Sag nr.: 1381 Mål: 1 : 100</p> <p>Tegner: BS Dato: 14-10-2022</p> <p>Godkendt: PNO/CHL Rev. dato:</p>	
<p>■ CUBO Arkitekter A/S T: 86 93 94 00 □ Wad landskabsarkitekter A/S T: 86 52 17 77</p> <p>□ Niras T: 87 32 32 32</p>	<p>Tegn. nr.: <b>D_K01_H3_T0_N01</b></p>		

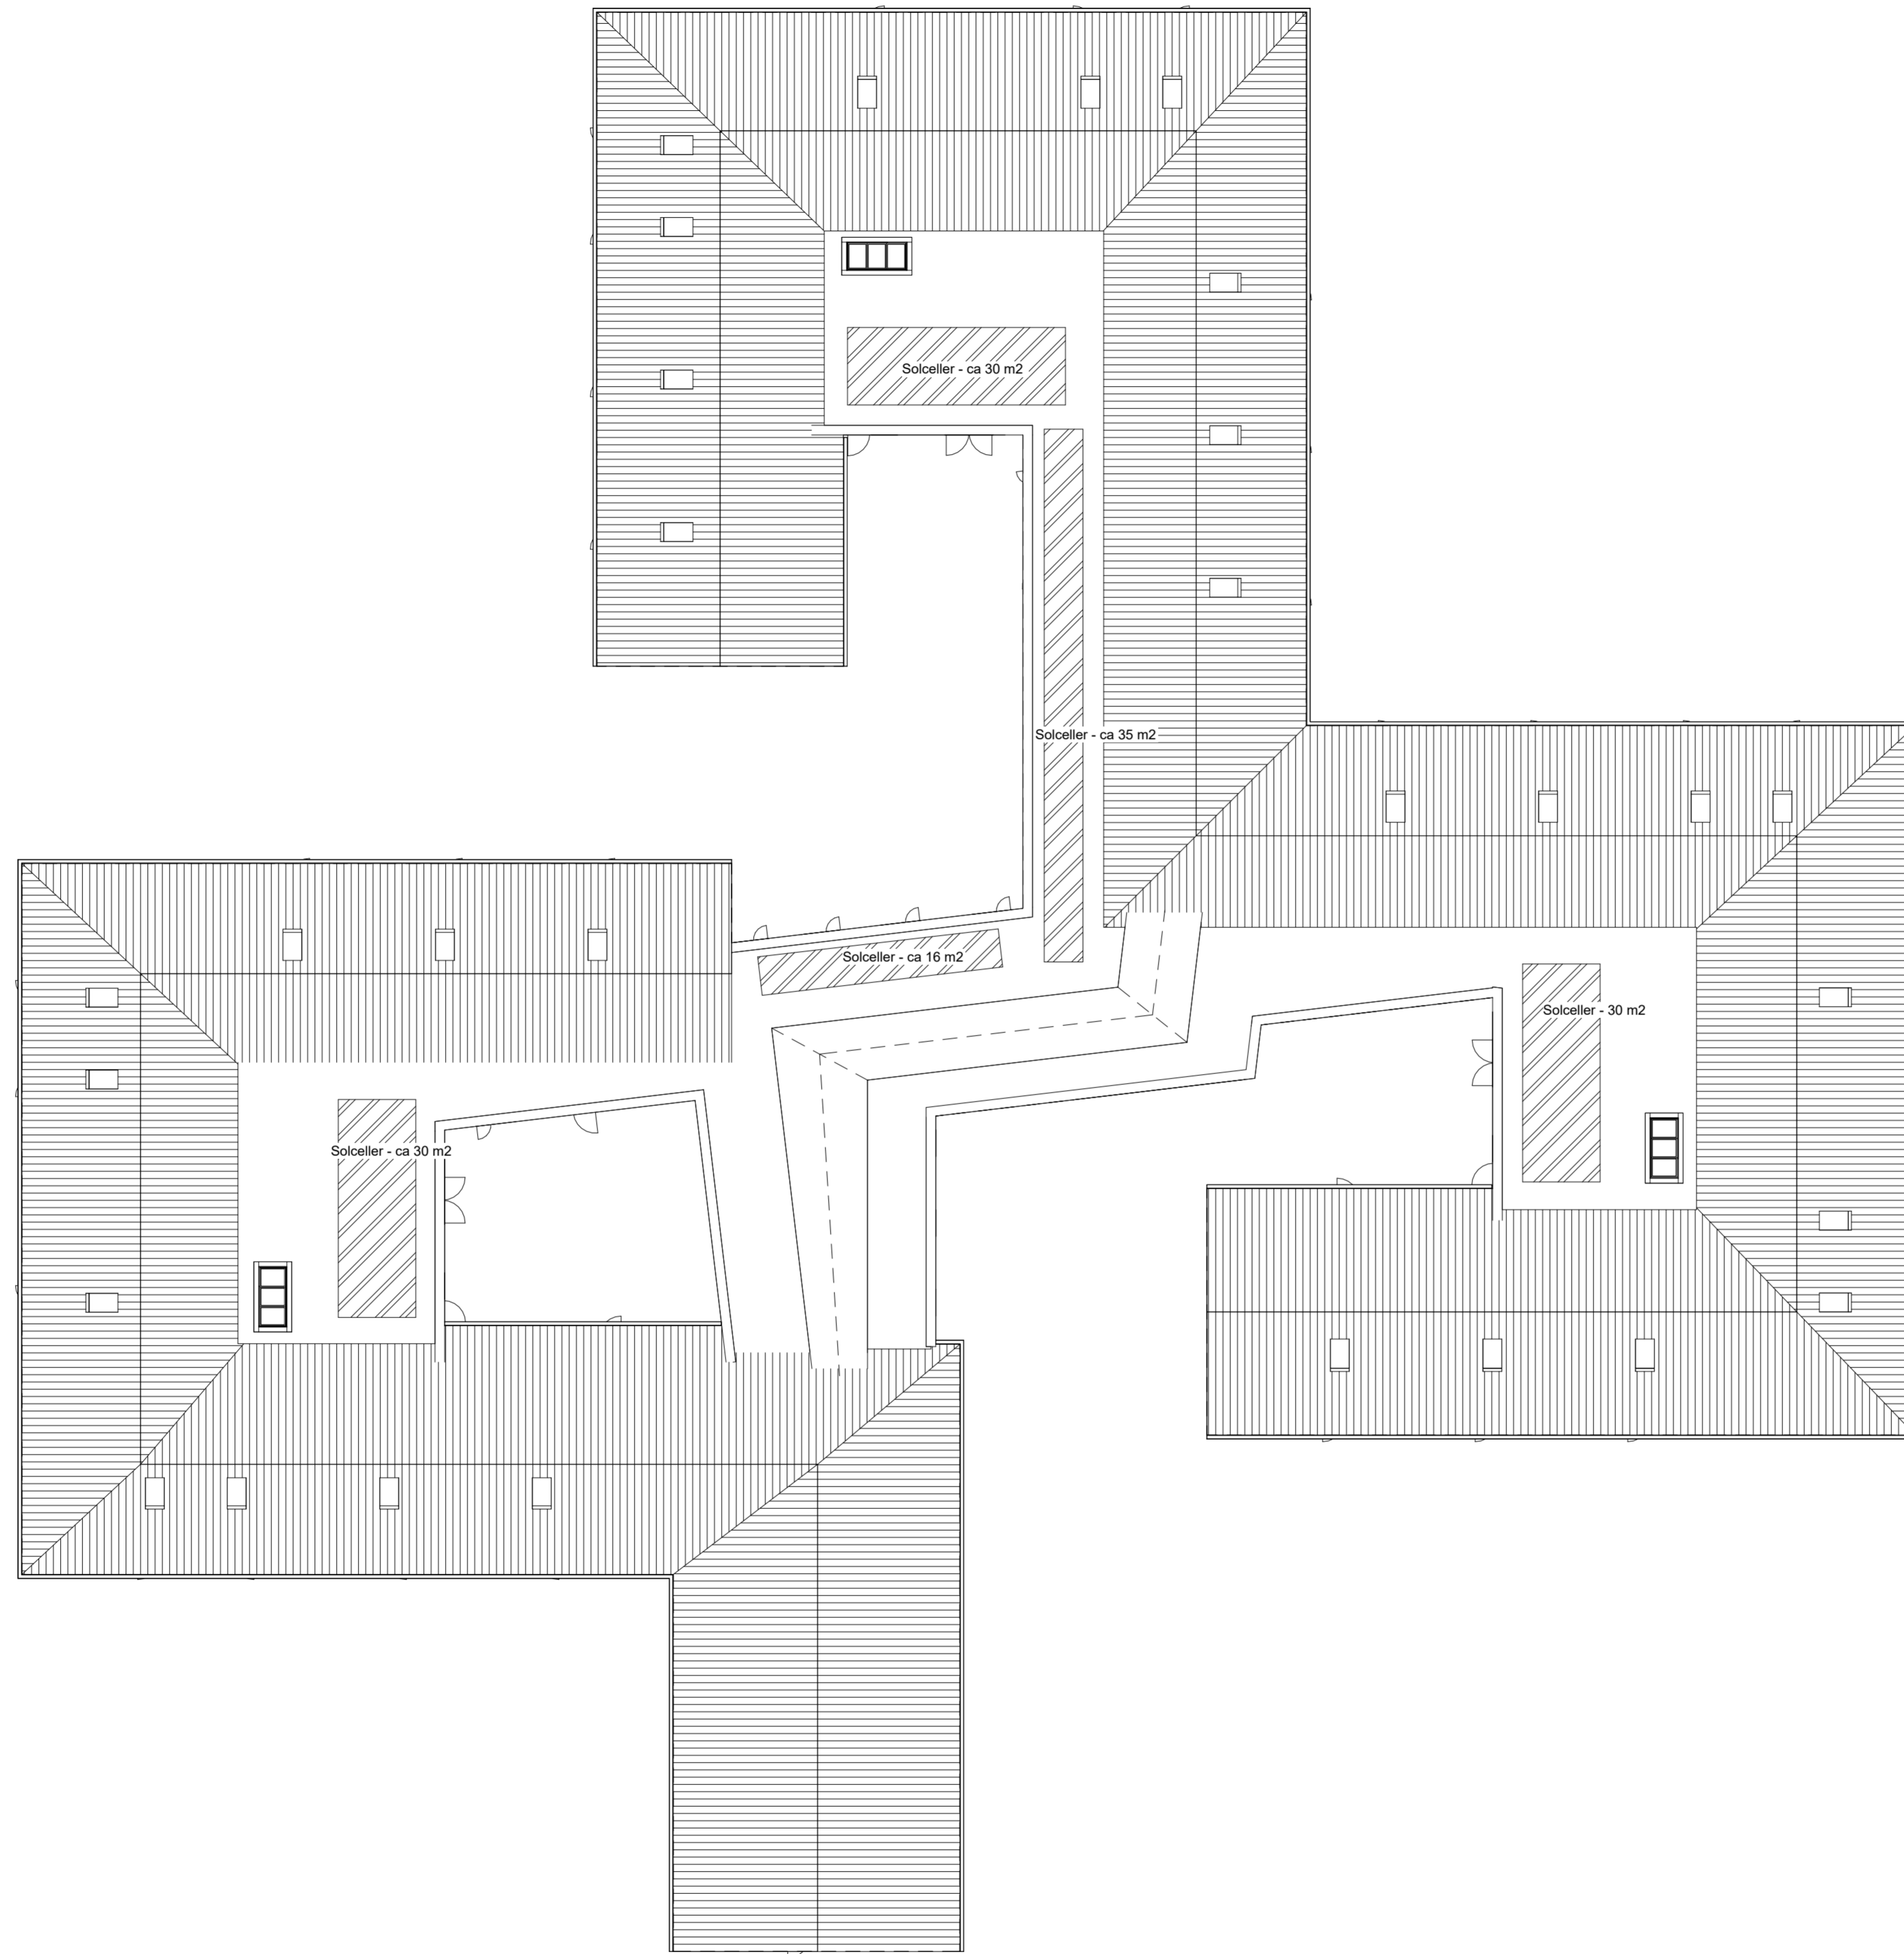

**Signaturforklaring:**

-  Solceller ialt - ca 140 m2
-  Pandeplader
-  Tagpap

D\_K01\_H1\_T0\_N03



Demenscenter Grenå  
 Navn: Tagplan

Projektforslag

Sag nr.: 1381	Mål: 1 : 200
Tegner: BS	Dato: 14-10-2022
Godkendt: PNO/CHL	Rev. dato:

■ CUBO Arkitekter A/S T: 86 93 94 00 □ Wad landskabsarkitekter A/S T: 86 52 17 77  
 □ Niras T: 87 32 32 32

Tegn. nr.: D\_K01\_H1\_T0\_N03