


administration ombygges til brandmandsfaciliteter

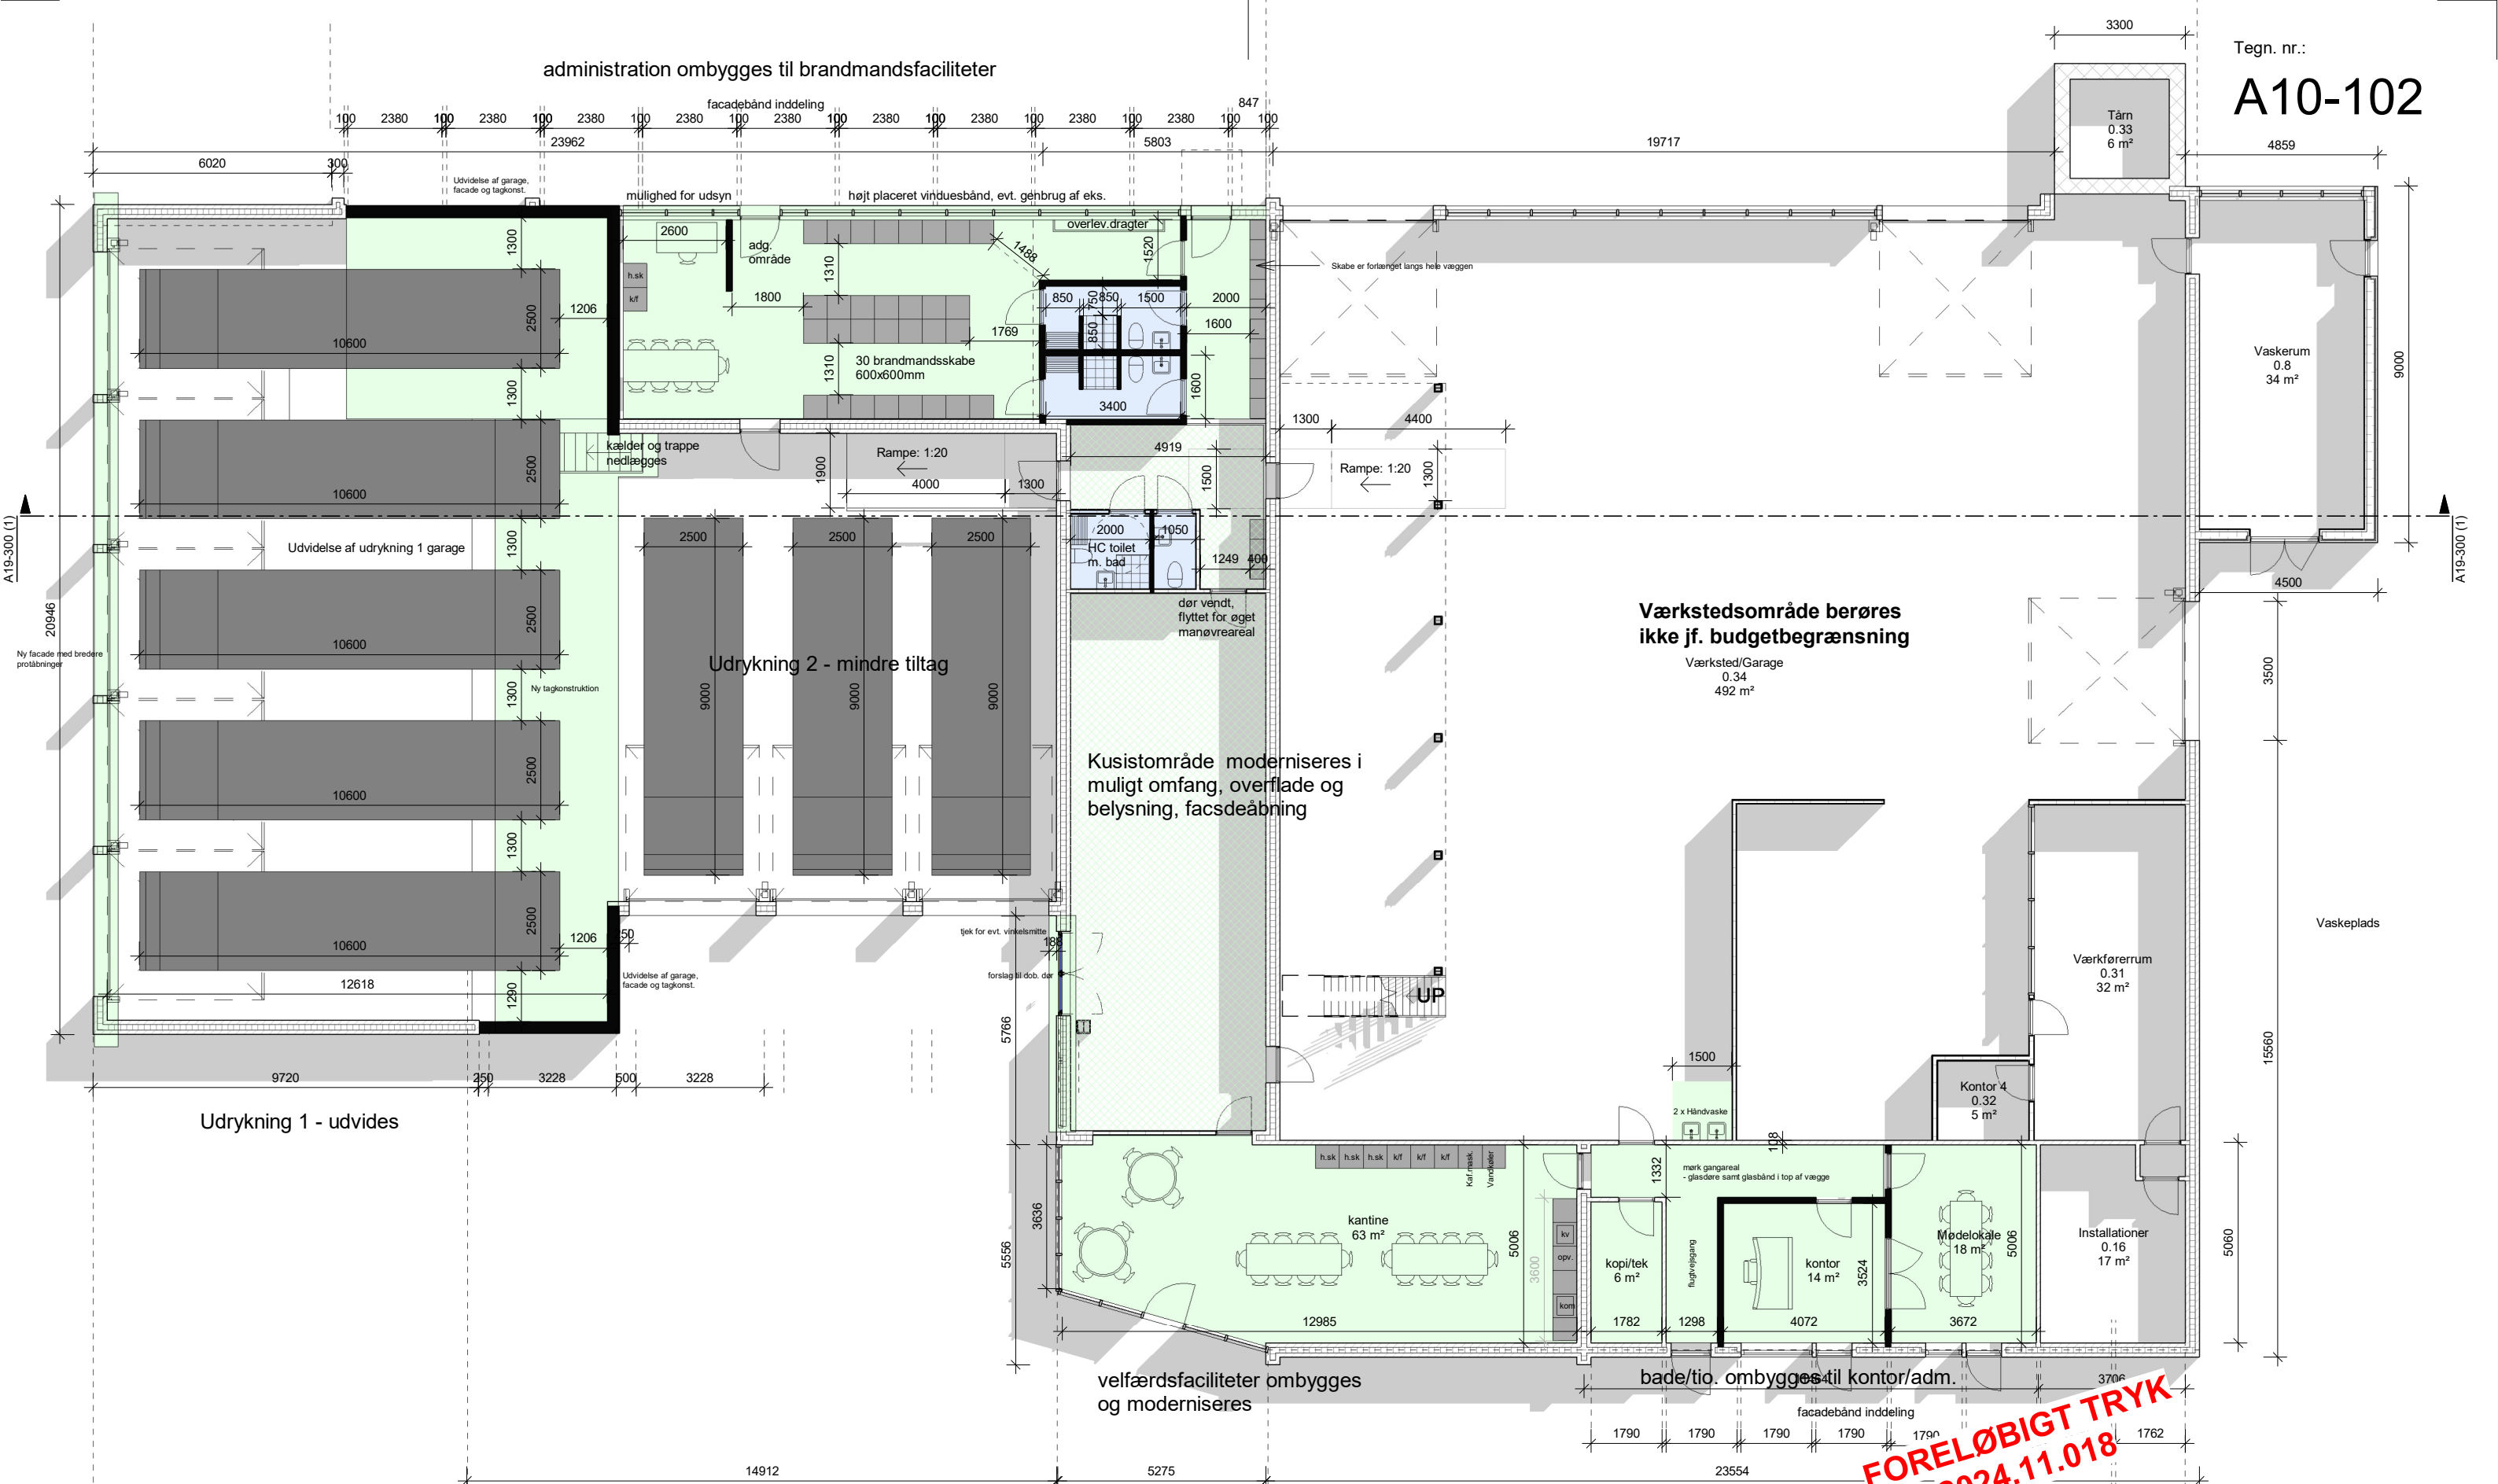

FORELØBIGT TRYK
2024.11.018

ARKIKON

24.057 - Grenaa Brandstation

Norddjurs Kommune
N.P. Josiassens Vej 1A
8500 Grenaa

Dato.: 24.07.08
Udf./Kontr.: MS/DS
Målestok: 1:150

Fornæsvej 9 · Grenaa
Reberbanevej 10 · Randers
info@arkikon.dk
+45 86 32 78 44

1 Plantegning
Plan A

Tegn. nr.:

03.01 Dispositionsforsalg

A10-102