



TAGETAGE
MÅL 1:100

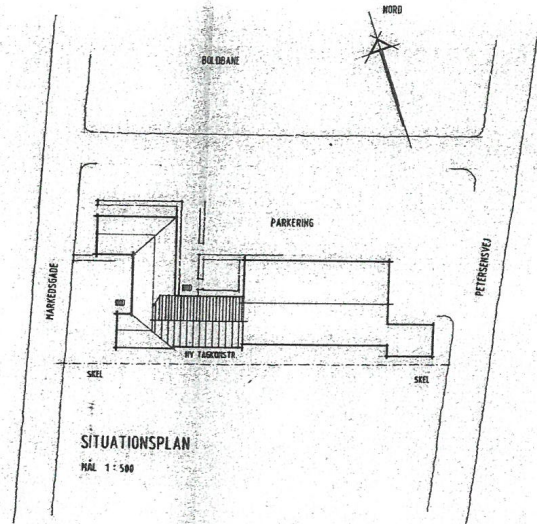

SITUATIONSPLAN
MÅL 1:500

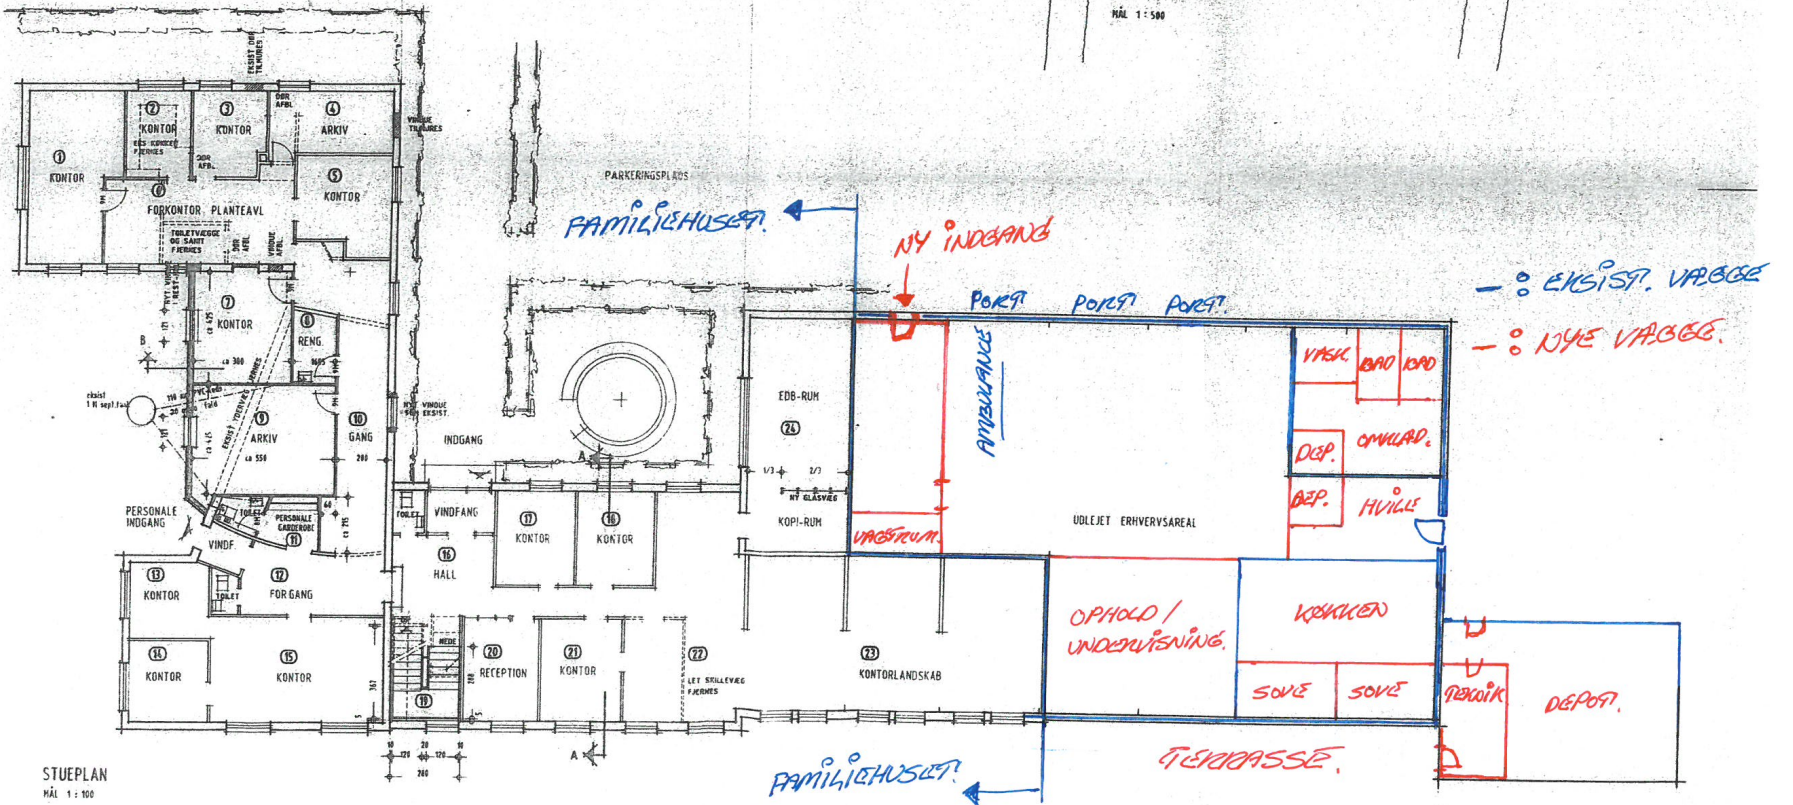

STUEPLAN
MÅL 1:100

NYE FORHOLD
IKKE MÅLPASST.

Bygherre	ROUGESE - SØNDERHALD LANDBOFORENING	MÅRKEPLADS 6, 8961 ALLINGÅBRO			
Sag nr.	87 272	Mål	Tejning nr.	Dato	Retten
Værk	ONDYDNING	1:100	1.	02/06-88	FF
Landboorganisationernes Bygningsudvalg for Aarhus Amt		adr. Villavej 56, 8870 Langå, tlf. 06-46 11 99			