



SIGNATURFORKLARING:

- Skel
- Frivoksende hak langs læhegnskant
- Blåst kote
- Ekst. kote der bevares
- Ny kote
- Brandvejstrace

SIGNATURFORKLARING, Udviklingsområde:

- Regnvandsbassin, tabassin
- Læhegnsbeplantning
- Byggetræ
- Vejtracé

N
STIFORLØB RUNDT
FUNGERER BÅDE
REKREATIV OG
PRAKTISK SOM STI TIL
GÅTURE MEN OGSÅ
SERVICE/BRANDVEJ

P_K02_H1_T0_E3_N01


REV.: | REV. OMFATTER: | VERSIONSDATO: | SIGN. | GODK.

Plejecenter Auning
Navn: Situationsplan


CUBO Arkitekter A/S T: 86 93 94 00
 Niras T: 87 32 32 32

Sag nr.: 1381 (899)		Mål: 1 : 500
Tegner: MER		Dato: 14.10.2022
Godkendt: MER		Rev. dato: .
Tegn. nr.:		P_K02_H1_T0_E3_N01

Projektforslag

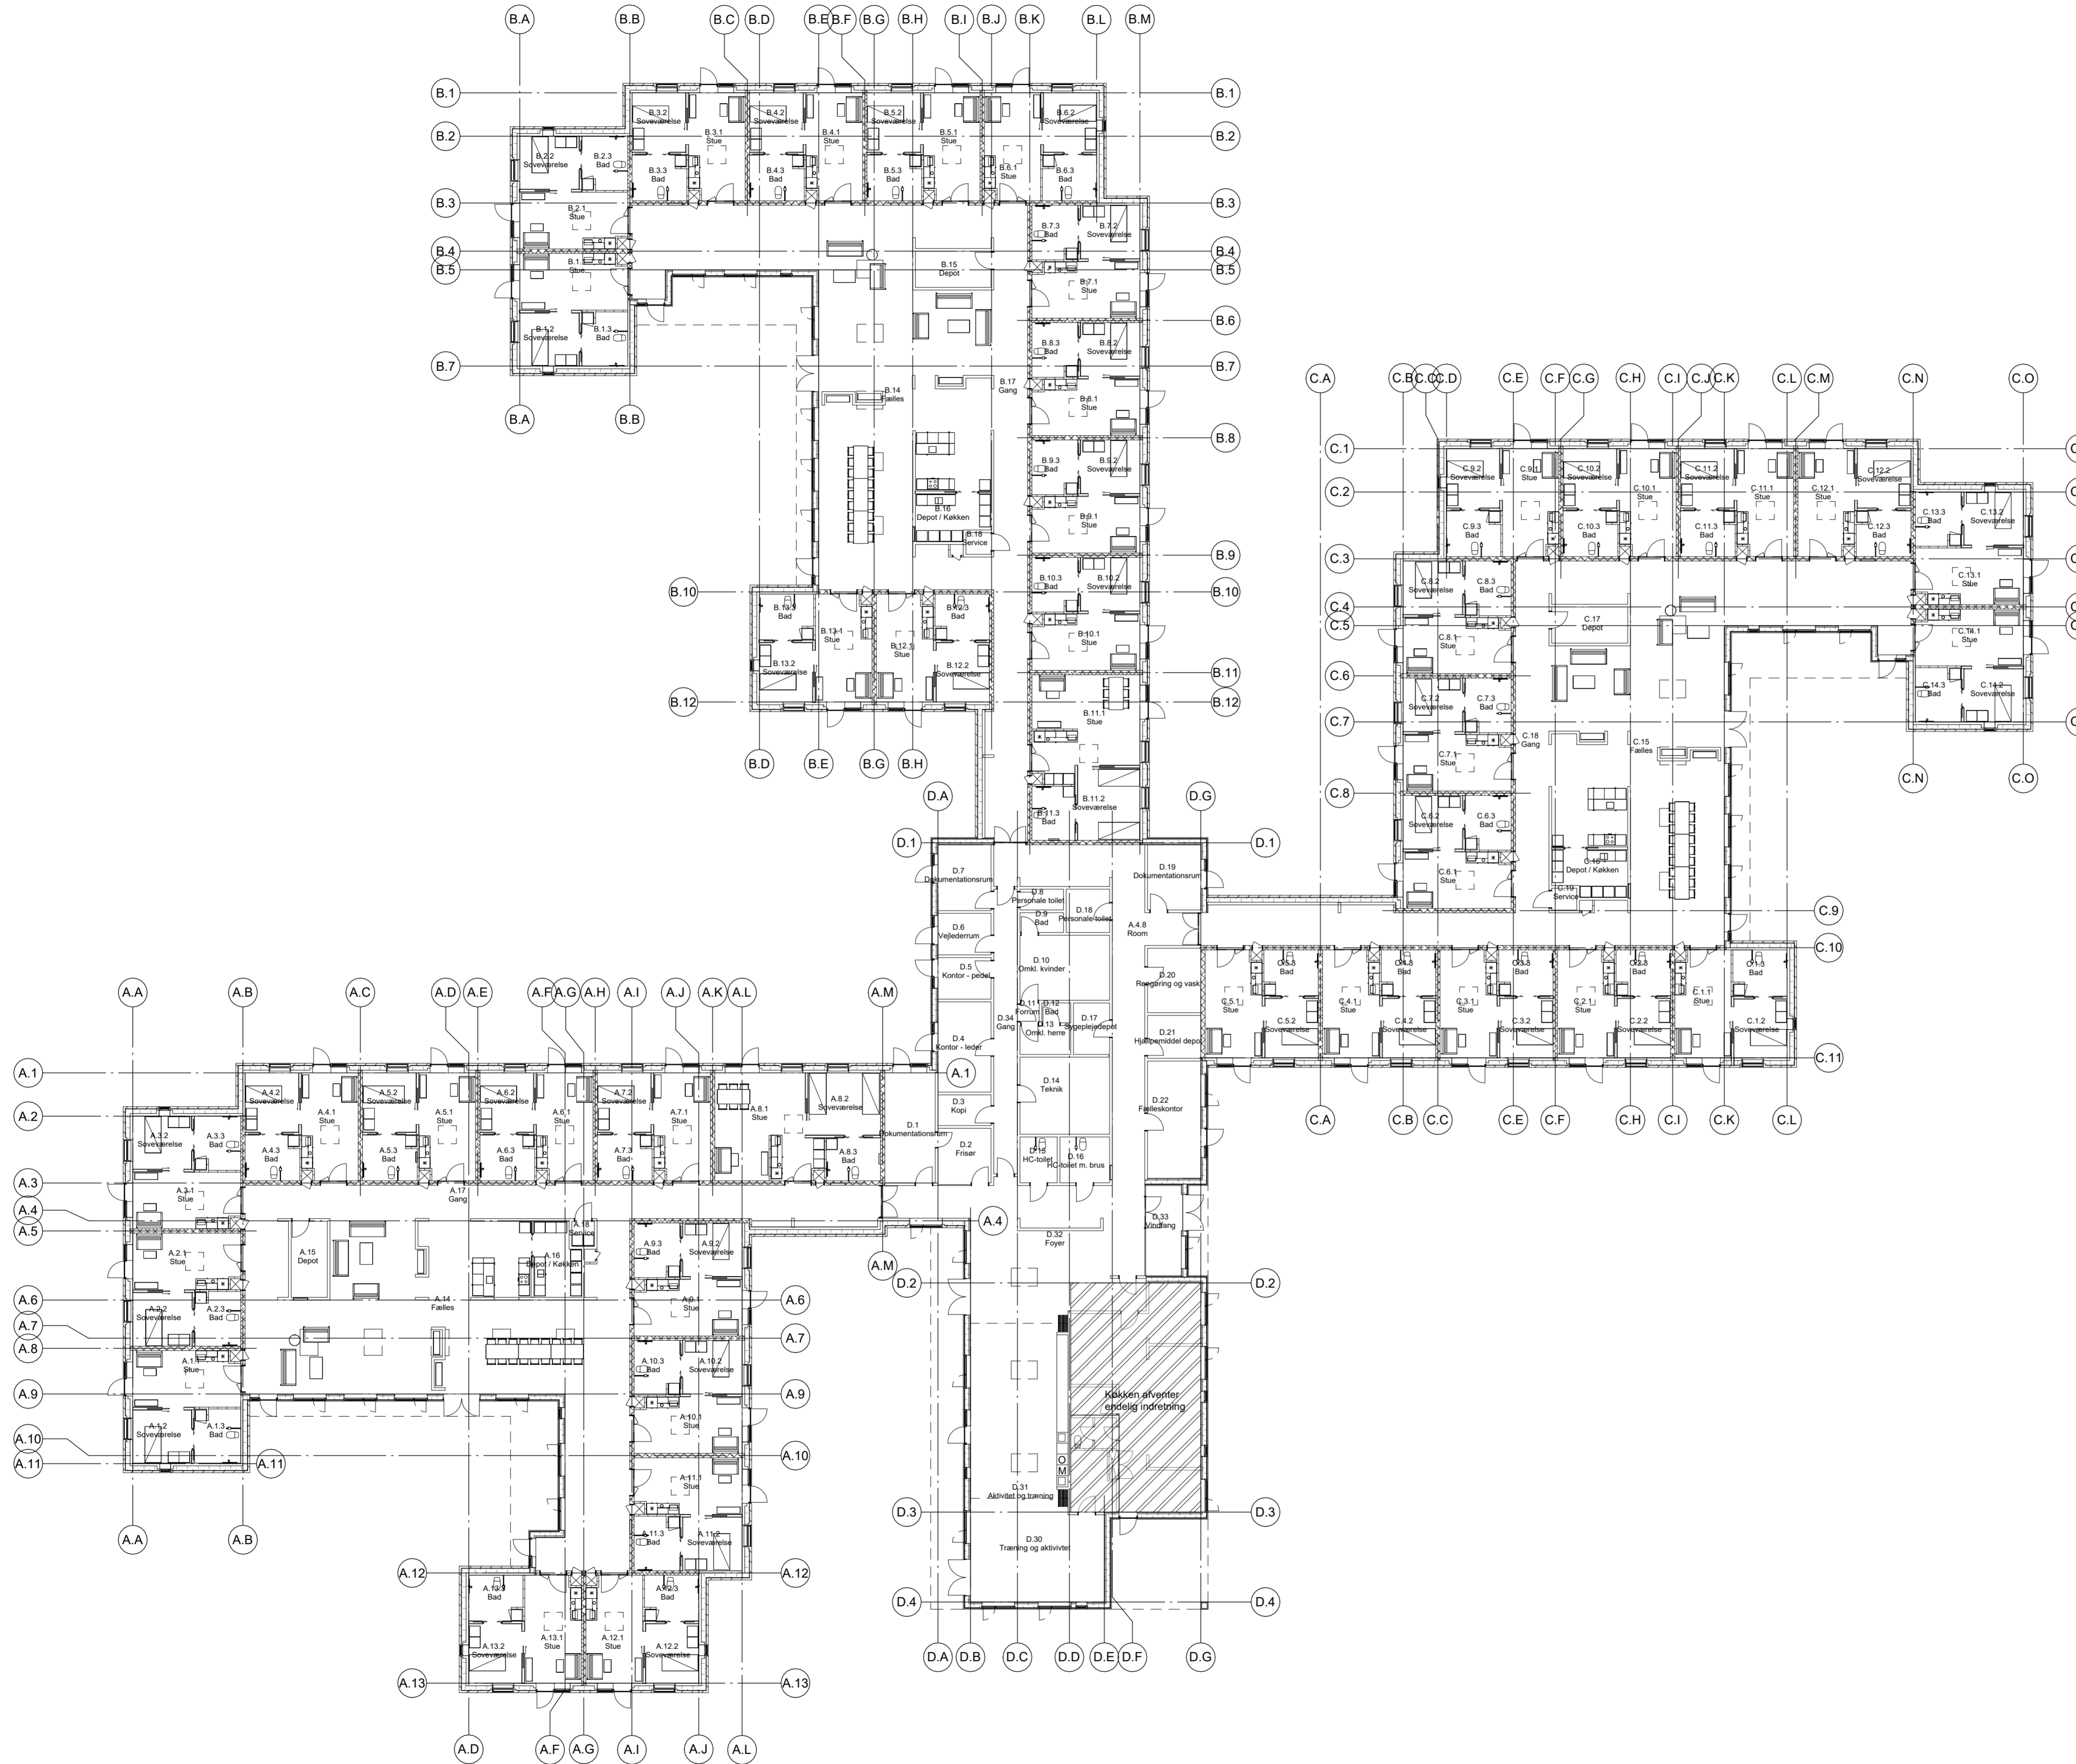


P_K01_H1_T0_N01

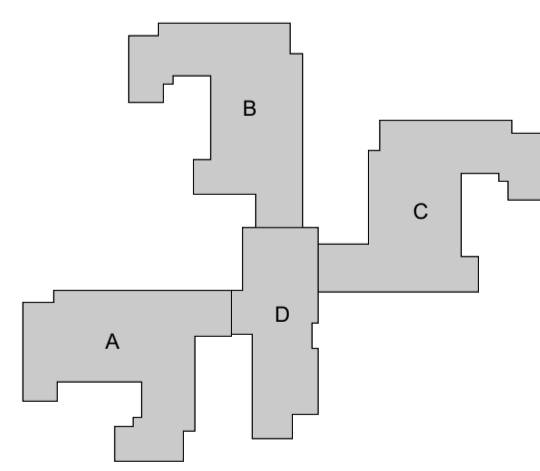

Plejecenter Auning
 Navn: Oversigtsplan


■ CUBO Arkitekter A/S T: 86 93 94 00 □ Wad landskabsarkitekter A/S T: 86 52 17 77
 □ Niras T: 87 32 32 32

Projektforslag	
Sag nr.: 1381	Mål: 1 : 200
Tegner: BS	Dato: 14-10-2022
Godkendt: PNO/CHL	Rev. dato:
Tegn. nr.: P_K01_H1_T0_N01	

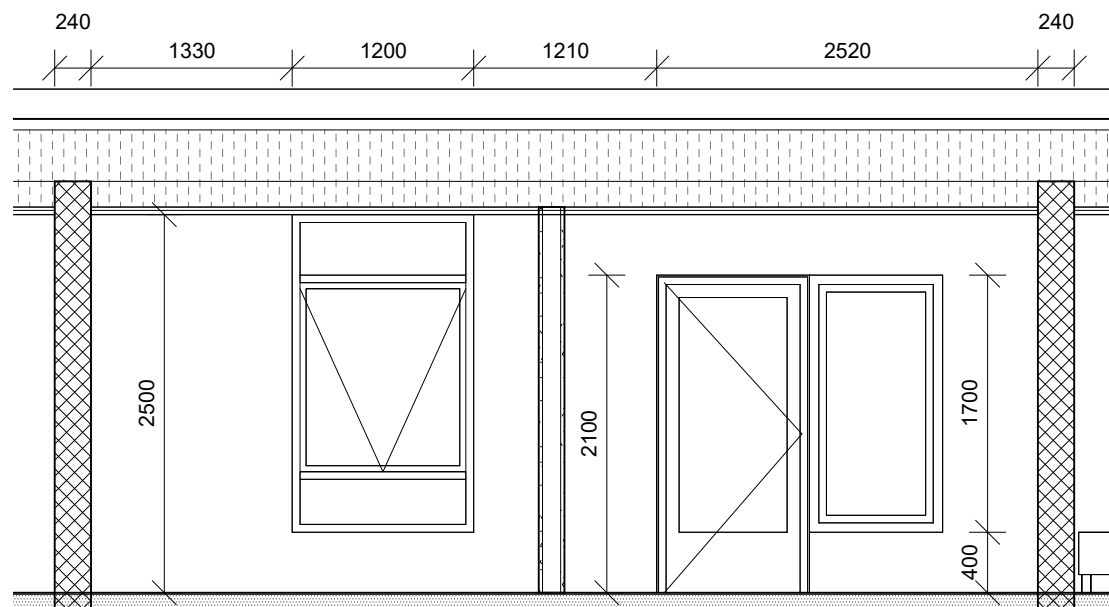

03 A-A


1 : 50

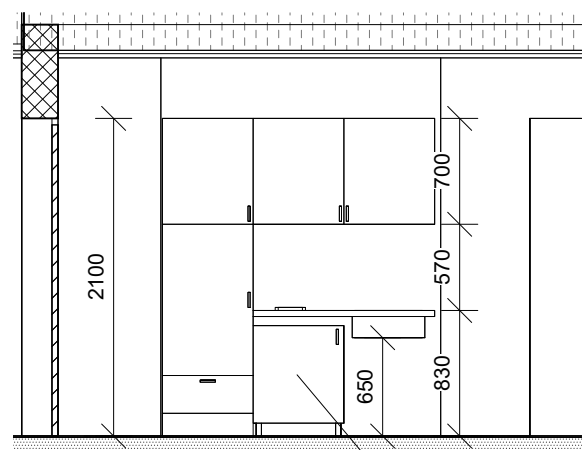

03 B-B


1 : 50

Medicinskab
BxHxD = 60 x 50 x 33 cm

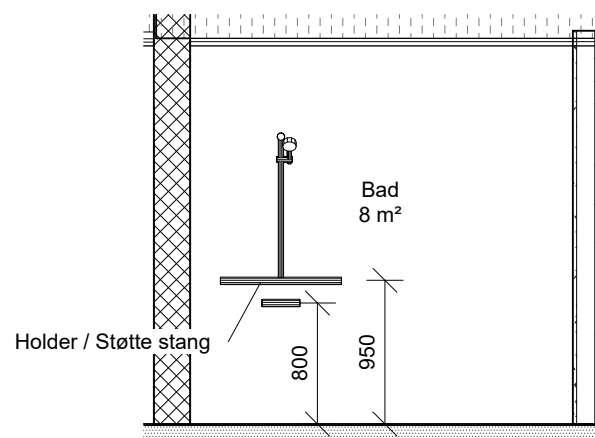


03 C-C

1 : 50

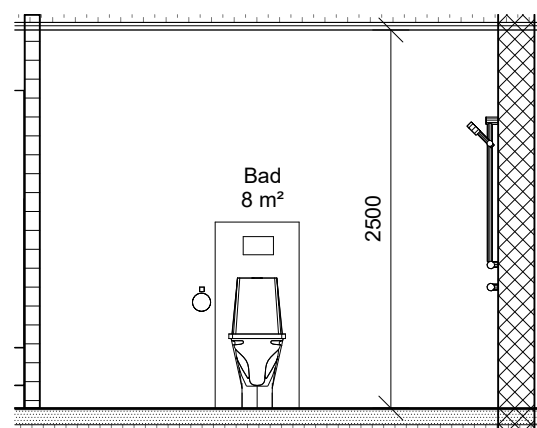


03 D-D

1 : 50

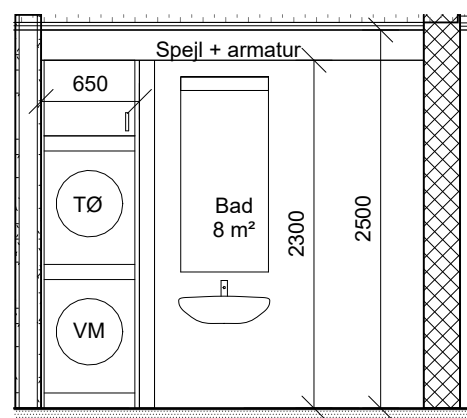

03 E-E

1 : 50

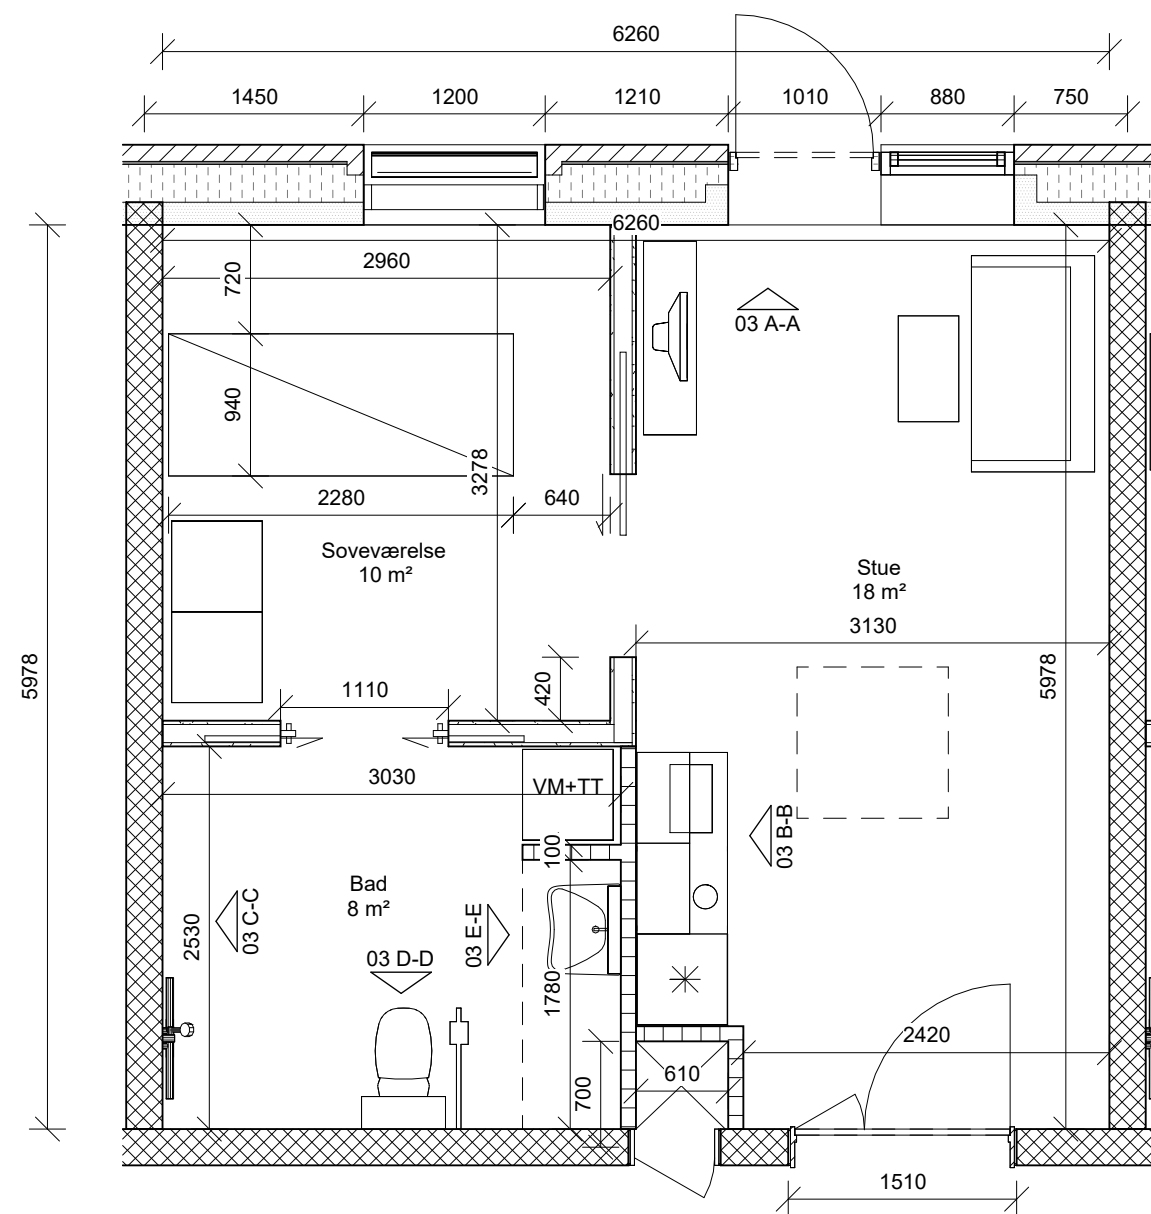

03 Bolig

1 : 50



Plejecenter Auning


Navn: Bolig

■ CUBO Arkitekter A/S T: 86 93 94 00 □ Wad landskabsarkitekter A/S T: 86 52 17 77
□ Niras T: 87 32 32 32


Projektforslag

Sag nr.: 1381	Mål: 1 : 50
Tegner: BS	Dato.: 14-10-2022
Godkendt: PNO/CHL	Rev. dato.:


Tegn. nr.: P_K01_H4_TO_N03

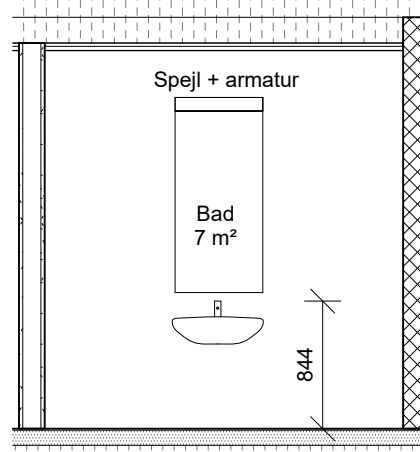


02 A-A
1 : 50

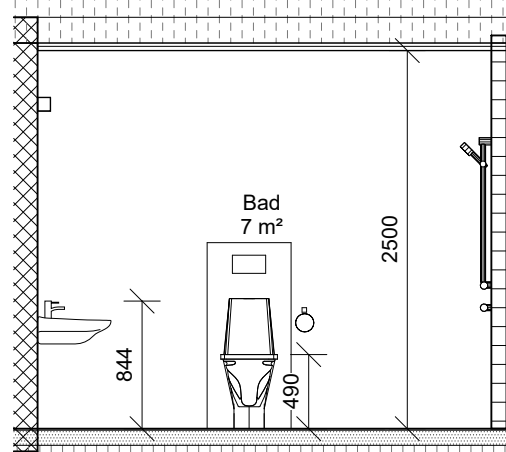

02 B-B
1 : 50

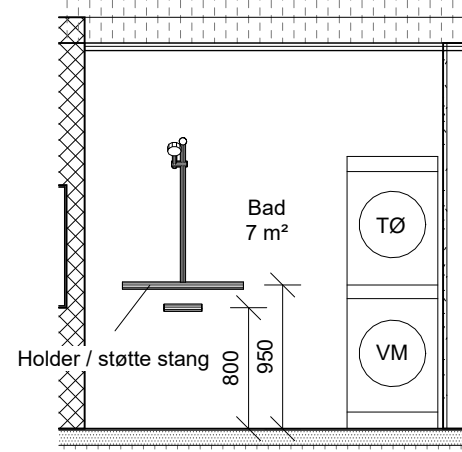


02 C-C
1 : 50

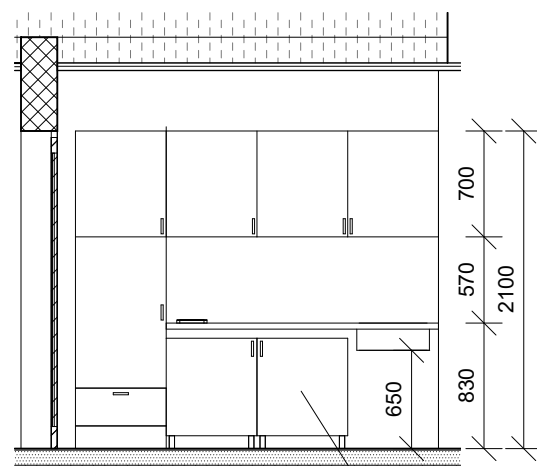


02 D-D
1 : 50


Medicinskab
BxHxD = 60 x 50 x 33 cm

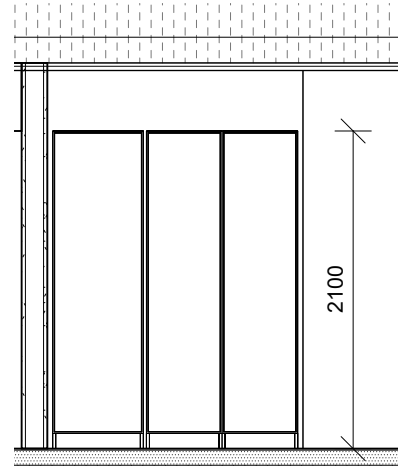

02 E-E
1 : 50

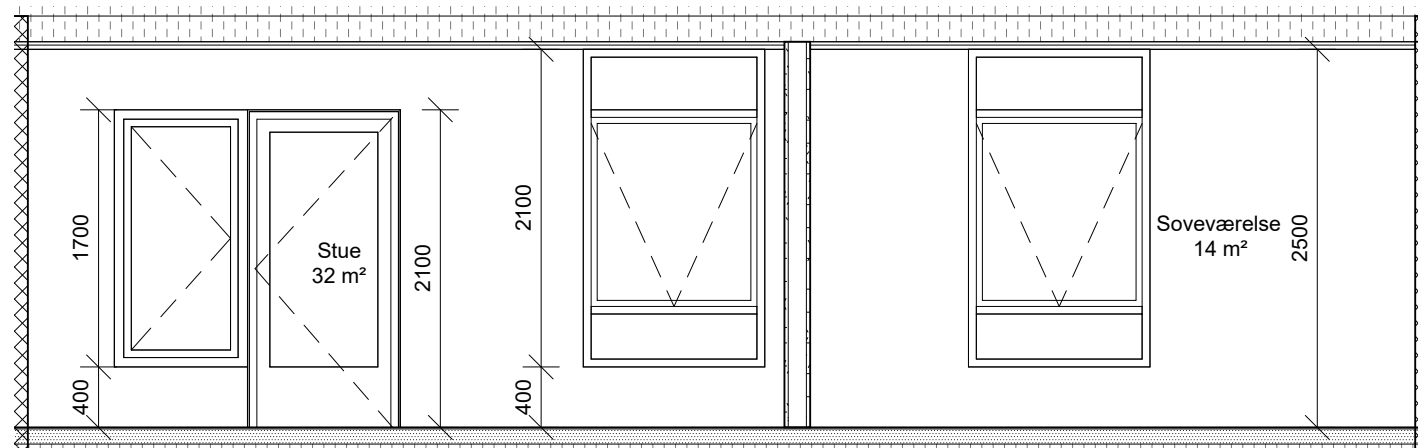

02 F-F
1 : 50

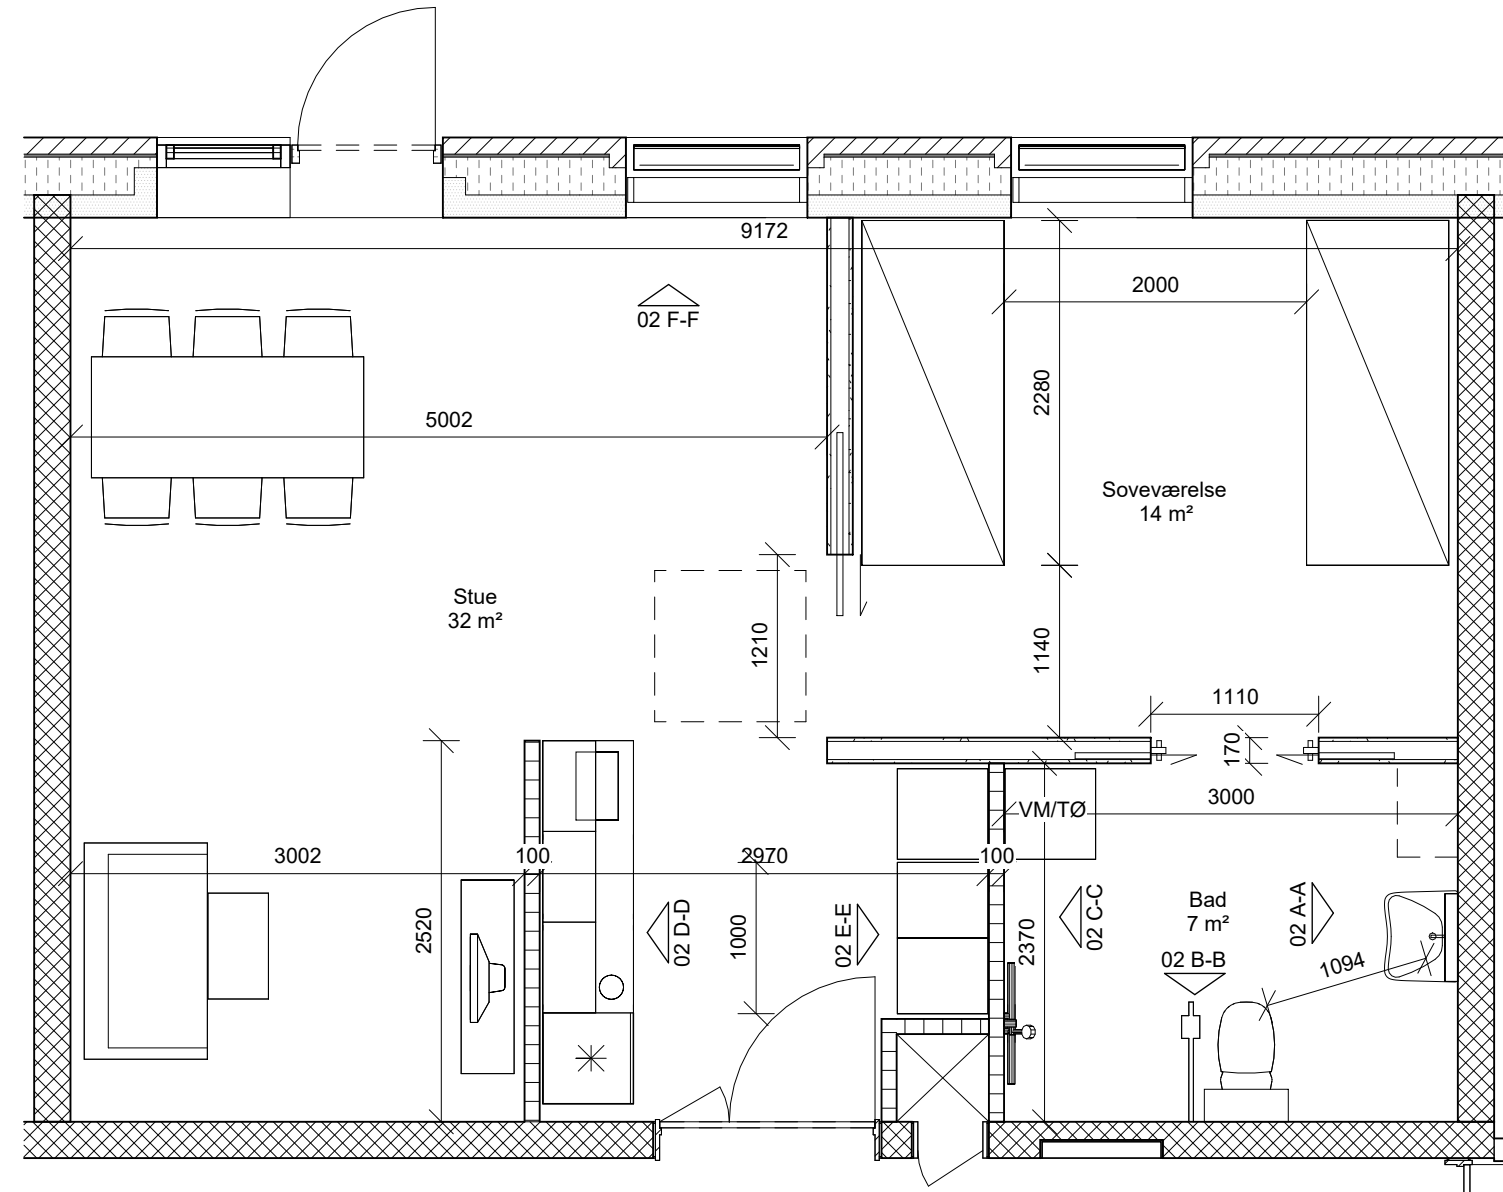

02 Ægtefællebolig
1 : 50






Plejecenter Auning
Navn: Ægtefællebolig

■ CUBO Arkitekter A/S T: 86 93 94 00 □ Wad landskabsarkitekter A/S T: 86 52 17 77
□ Niras T: 87 32 32 32


Projektforslag



Sag nr.: 1381	Mål: 1 : 50
Tegner: BS	Dato.: 14-10-2022
Godkendt: PNO/CHL	Rev. dato.:

Tegn. nr.:
P_K01_H4_TO_N02

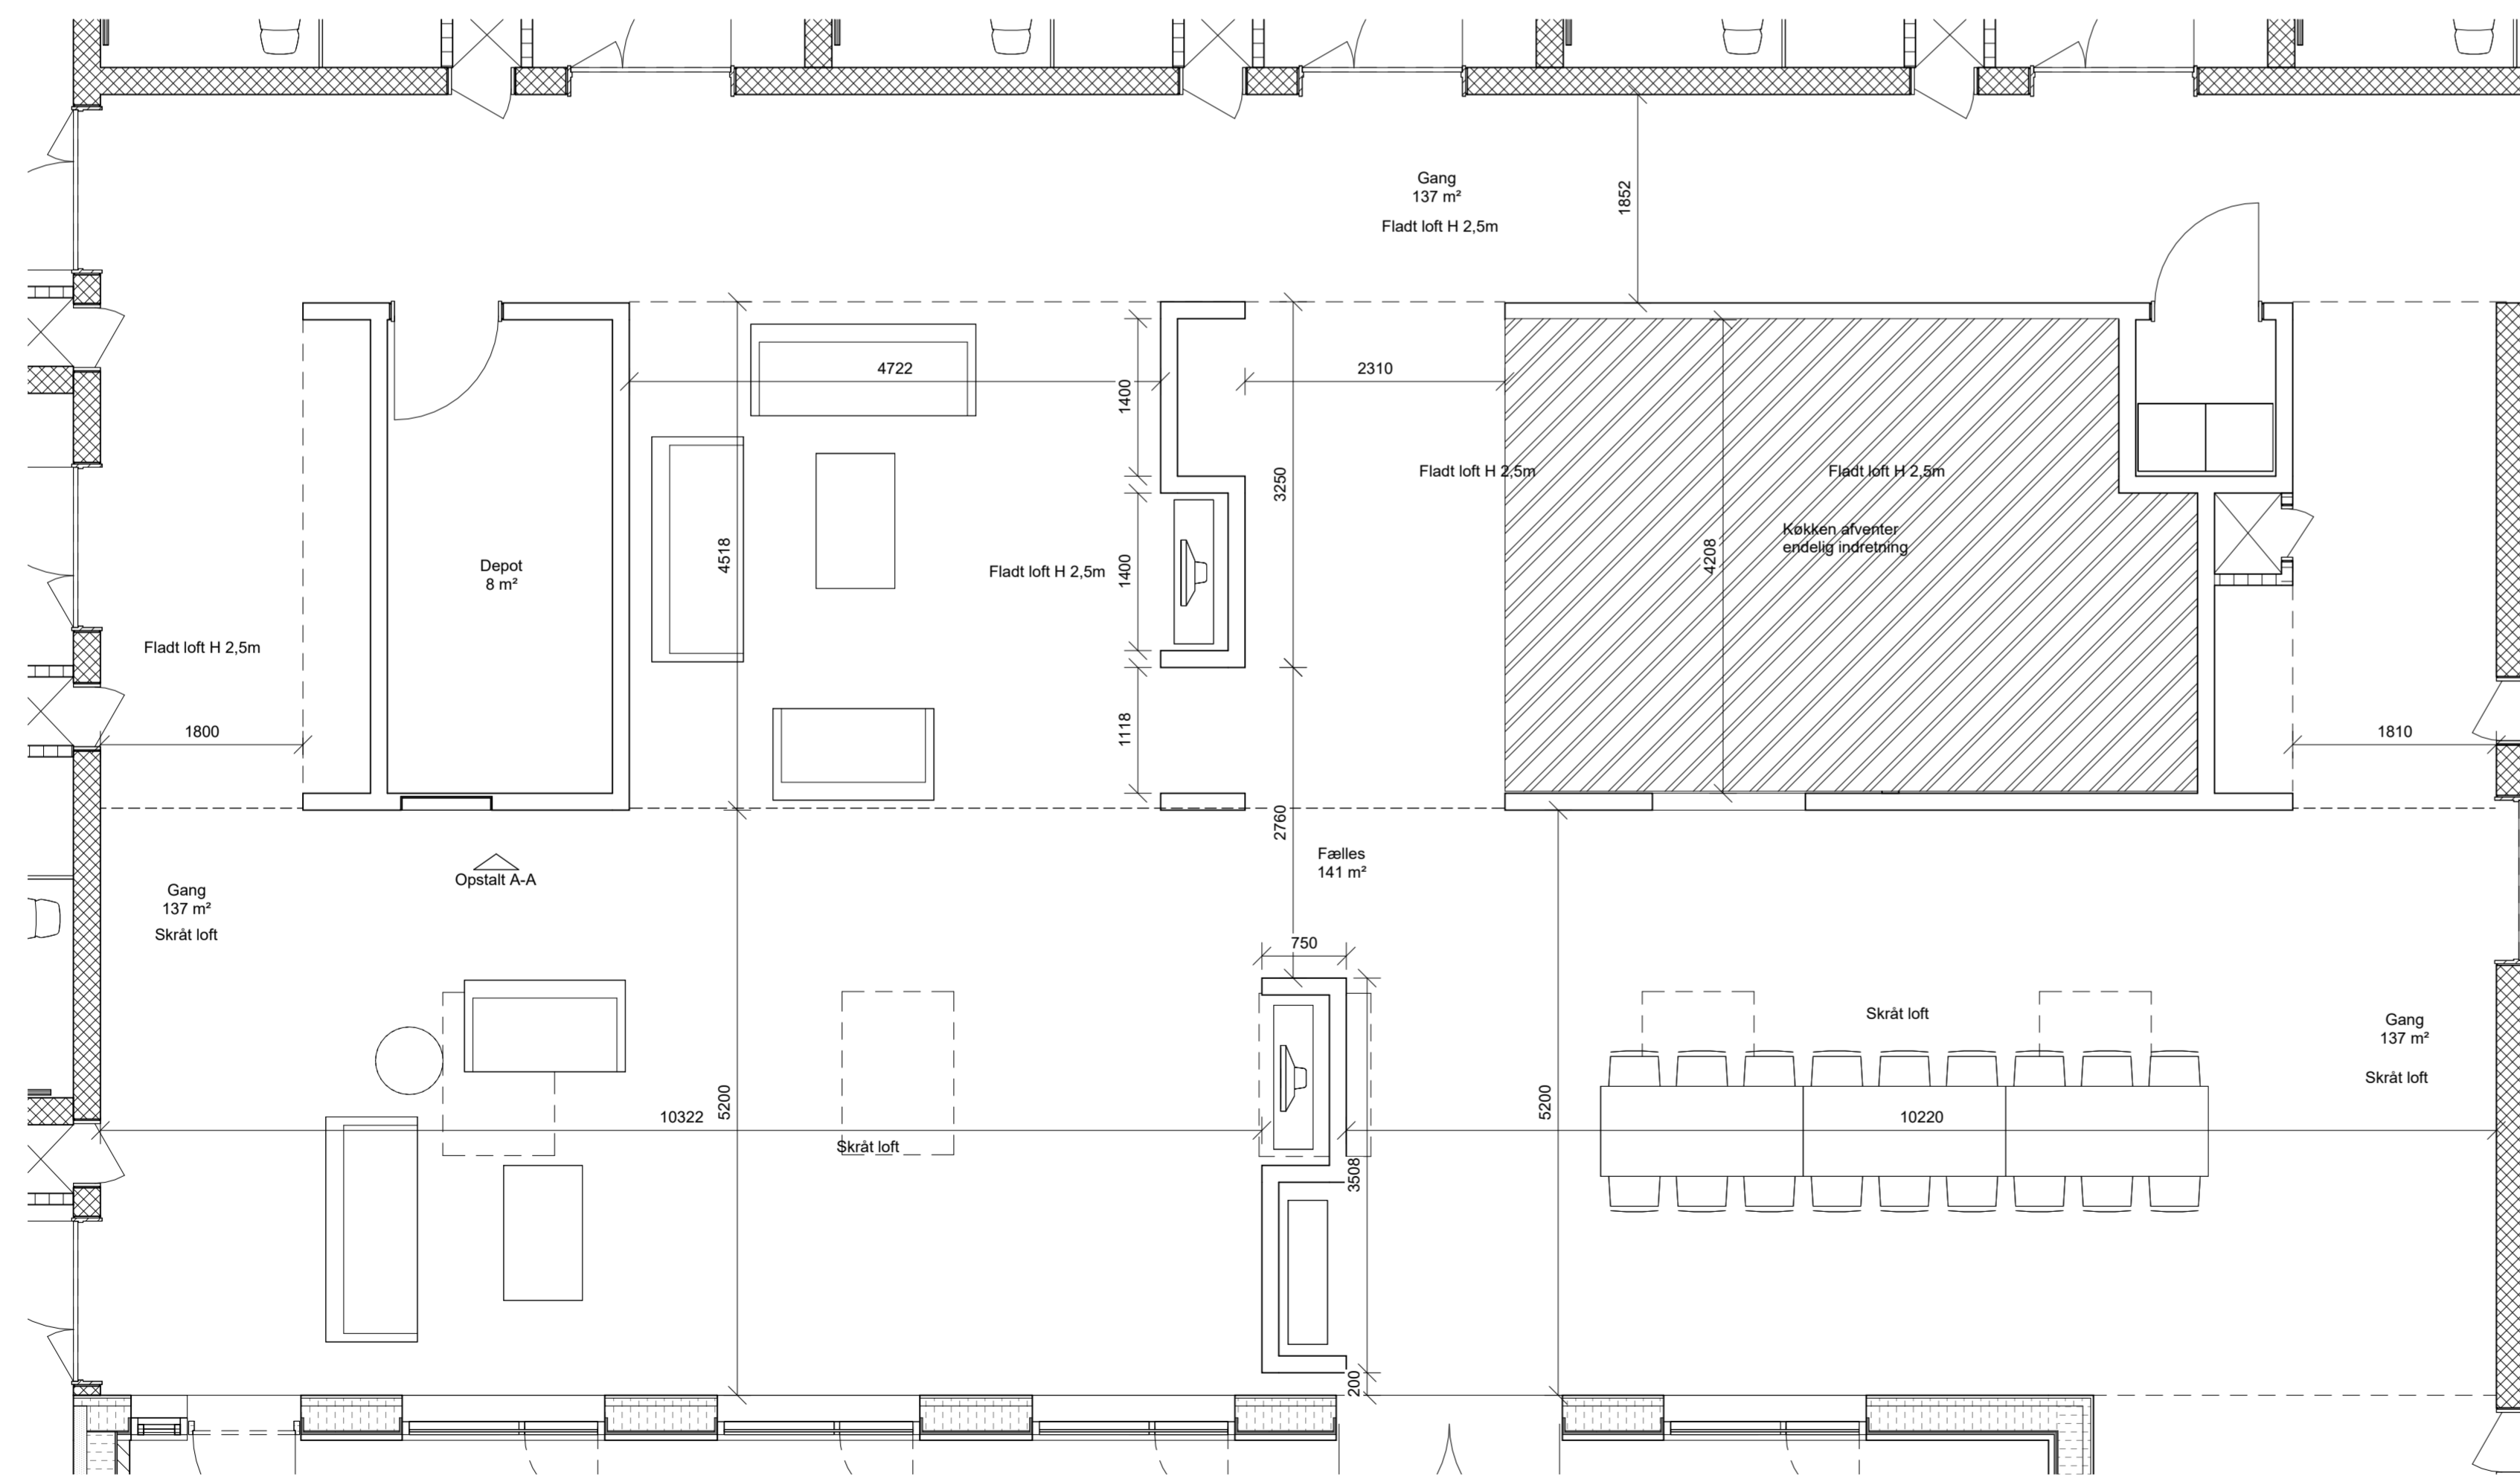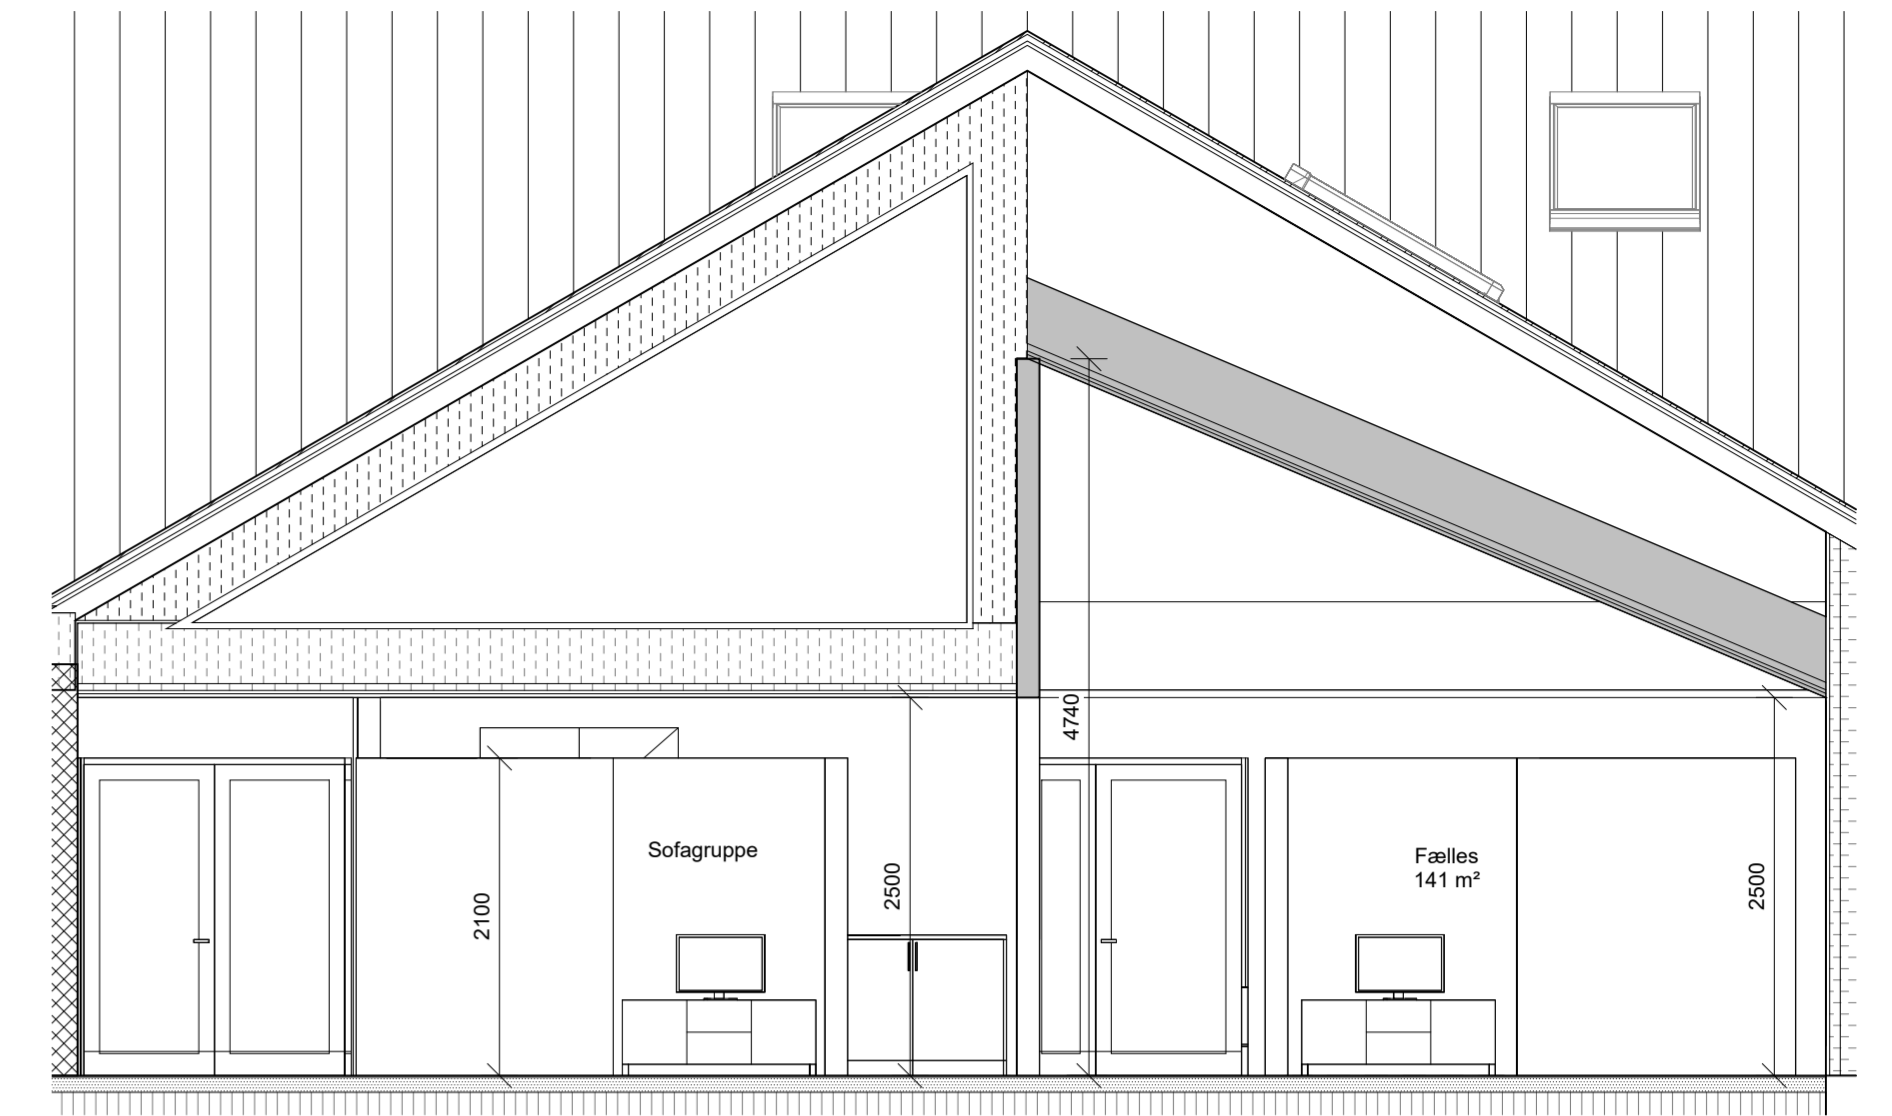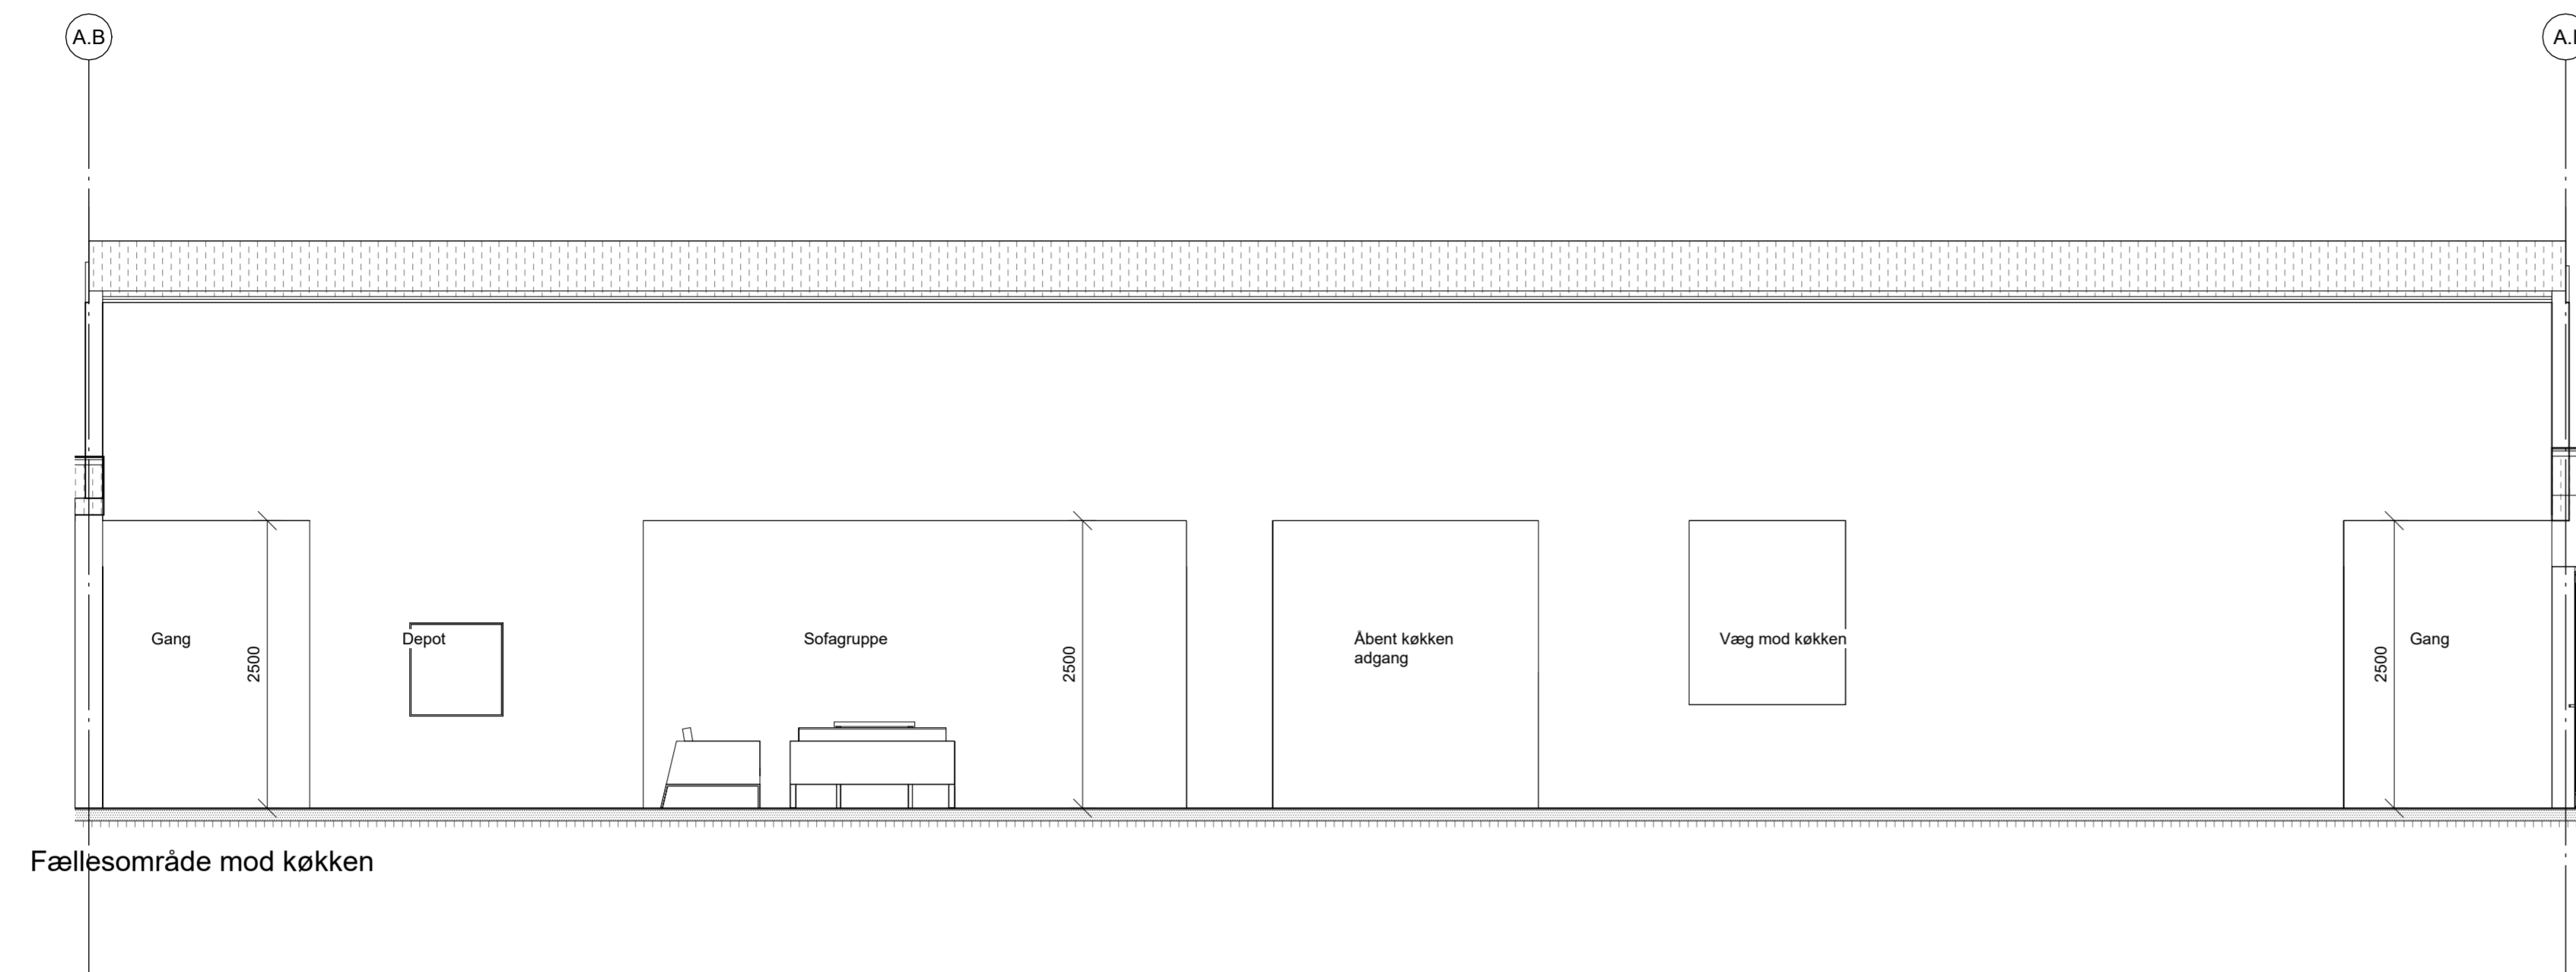


P_K01_H4_T0_N05

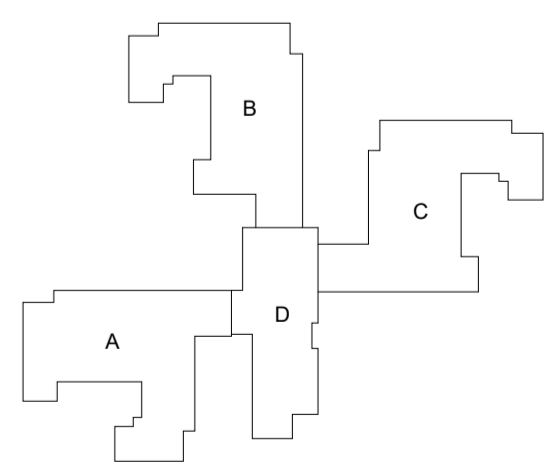


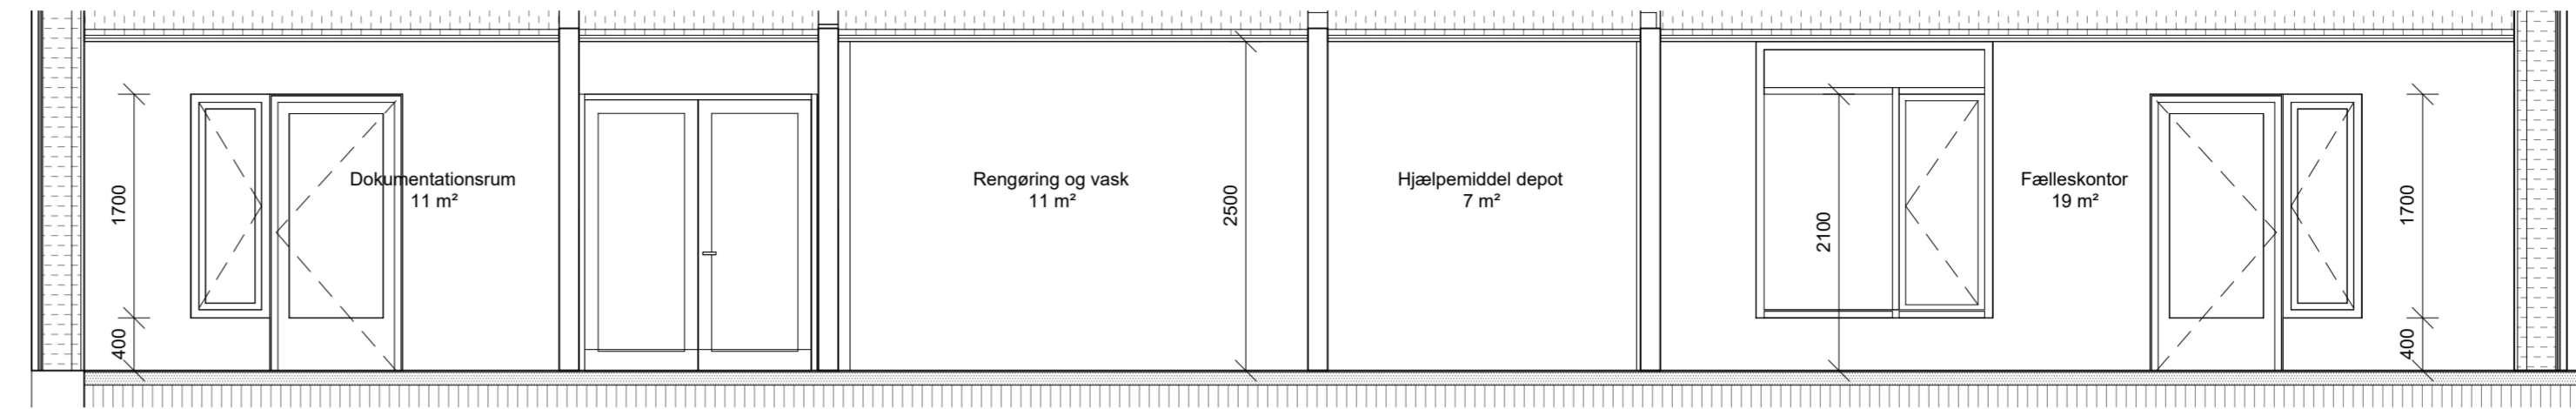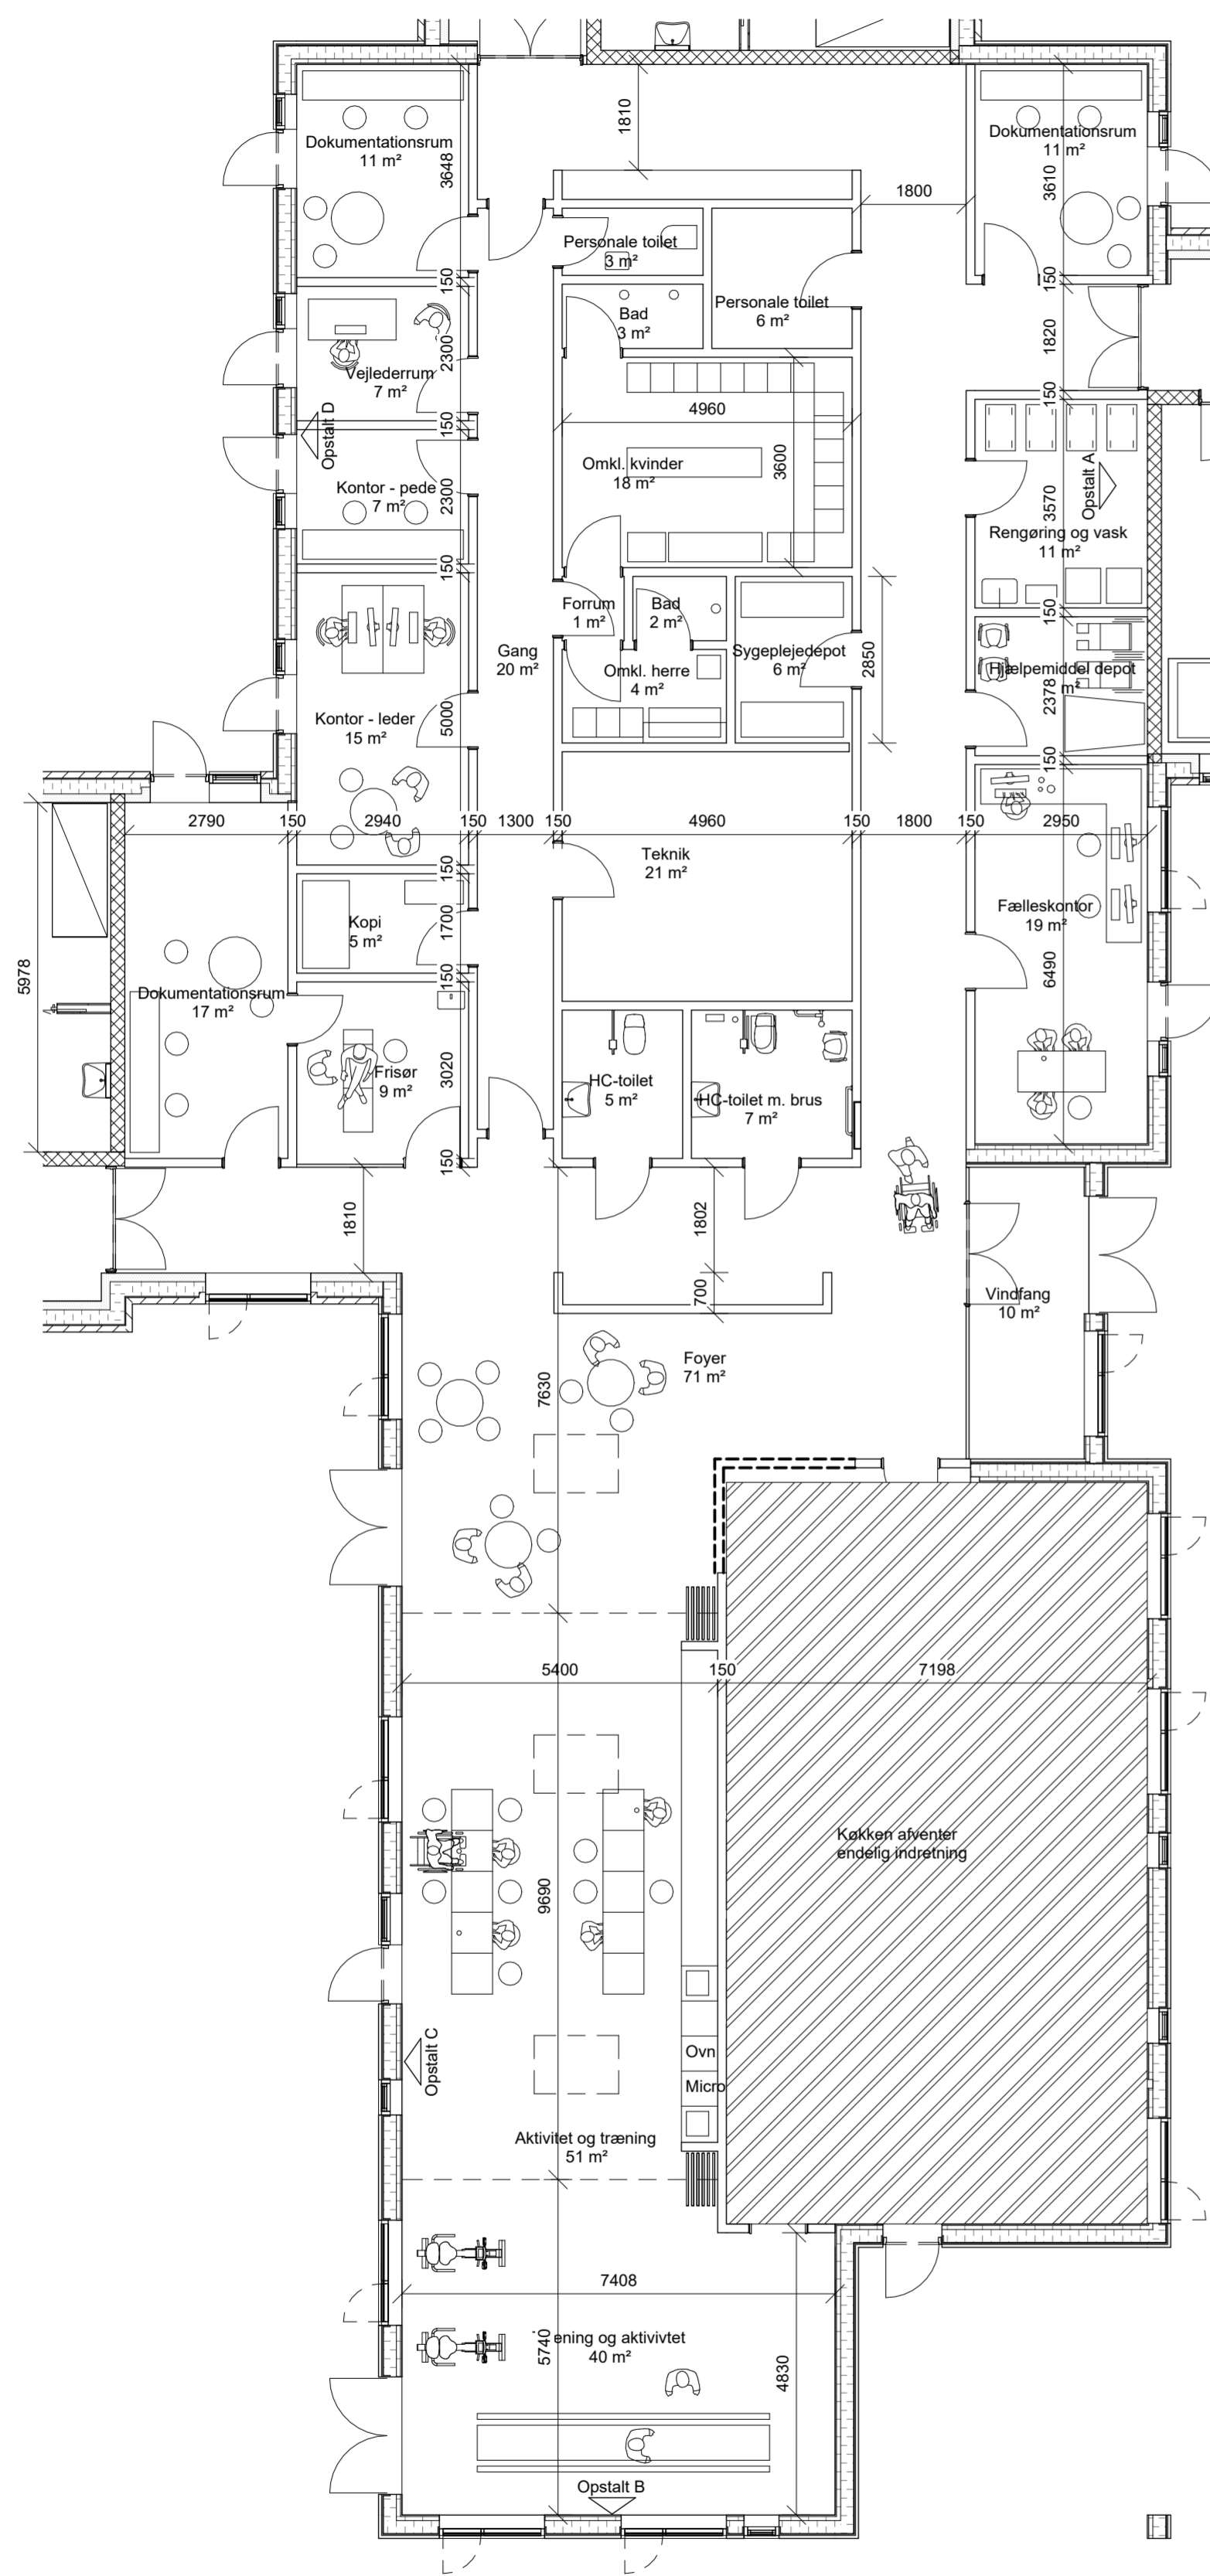

Opstalt A
1 : 50

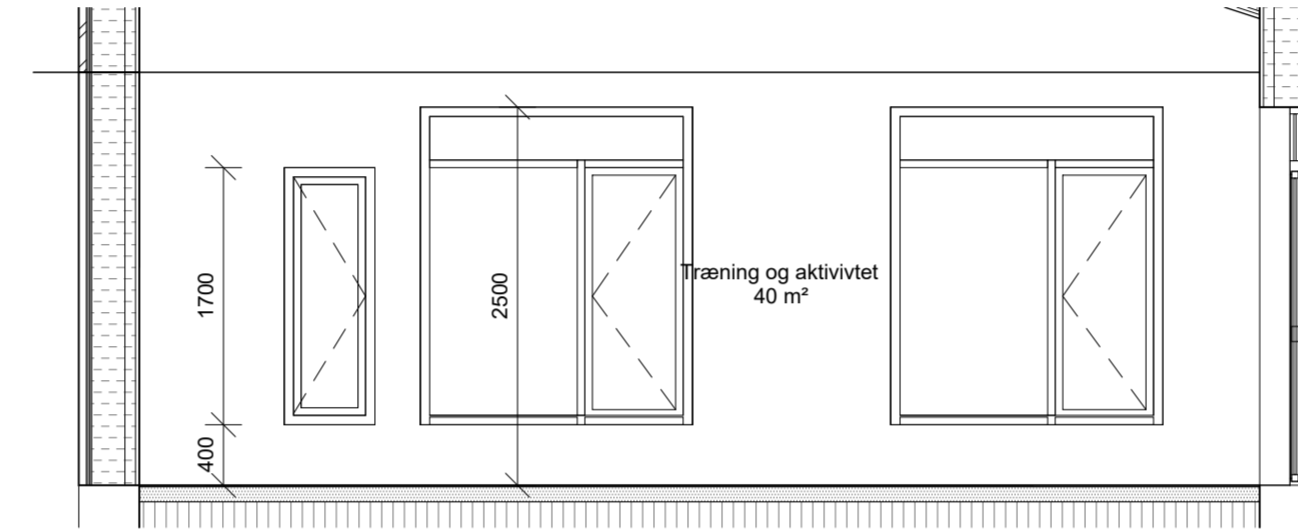


Opstalt B
1 : 50

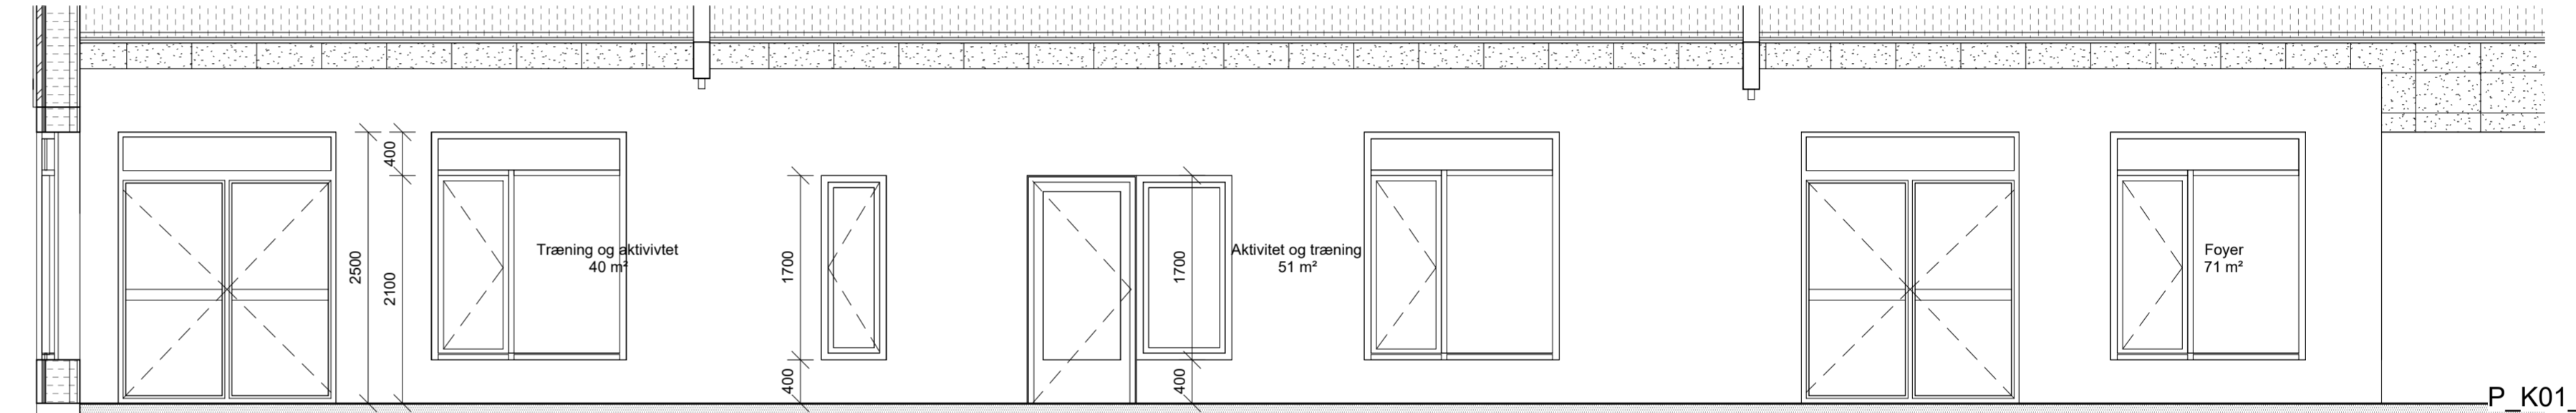


P_K01_H4_T0_N01

Opstalt C
1 : 50

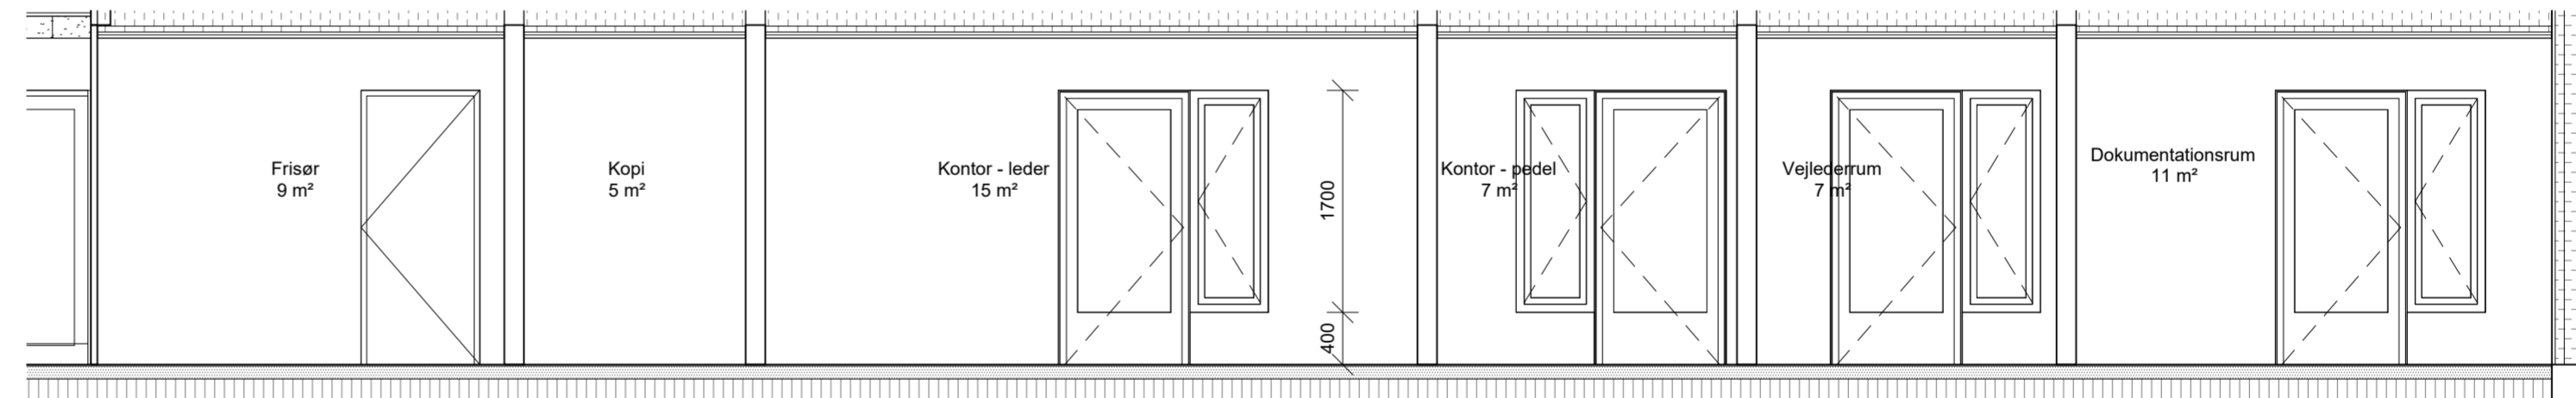

Opstalt D
1 : 50

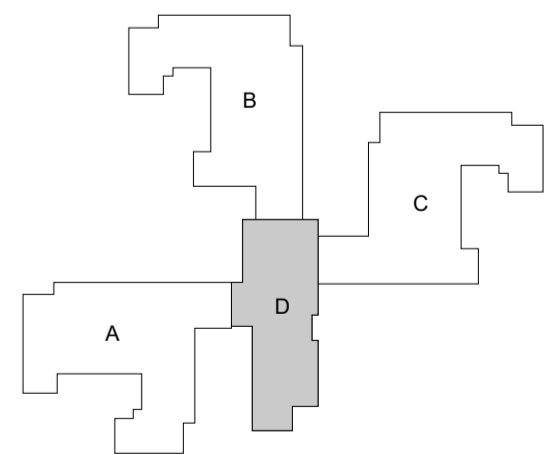

Service Auning
1 : 100




Projektforslag
Sag nr.: 1381
Tegner: BS
Godkendt: PNO/CHL



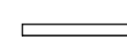
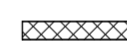



Navn: Service Auning
Mål: As indicated
Dato: 14-10-2022
Rev. dato:

Projektforslag
Sag nr.: 1381
Mål: As indicated
Dato: 14-10-2022
Rev. dato:
Tegn. nr.: P_K01_H4_T0_N01

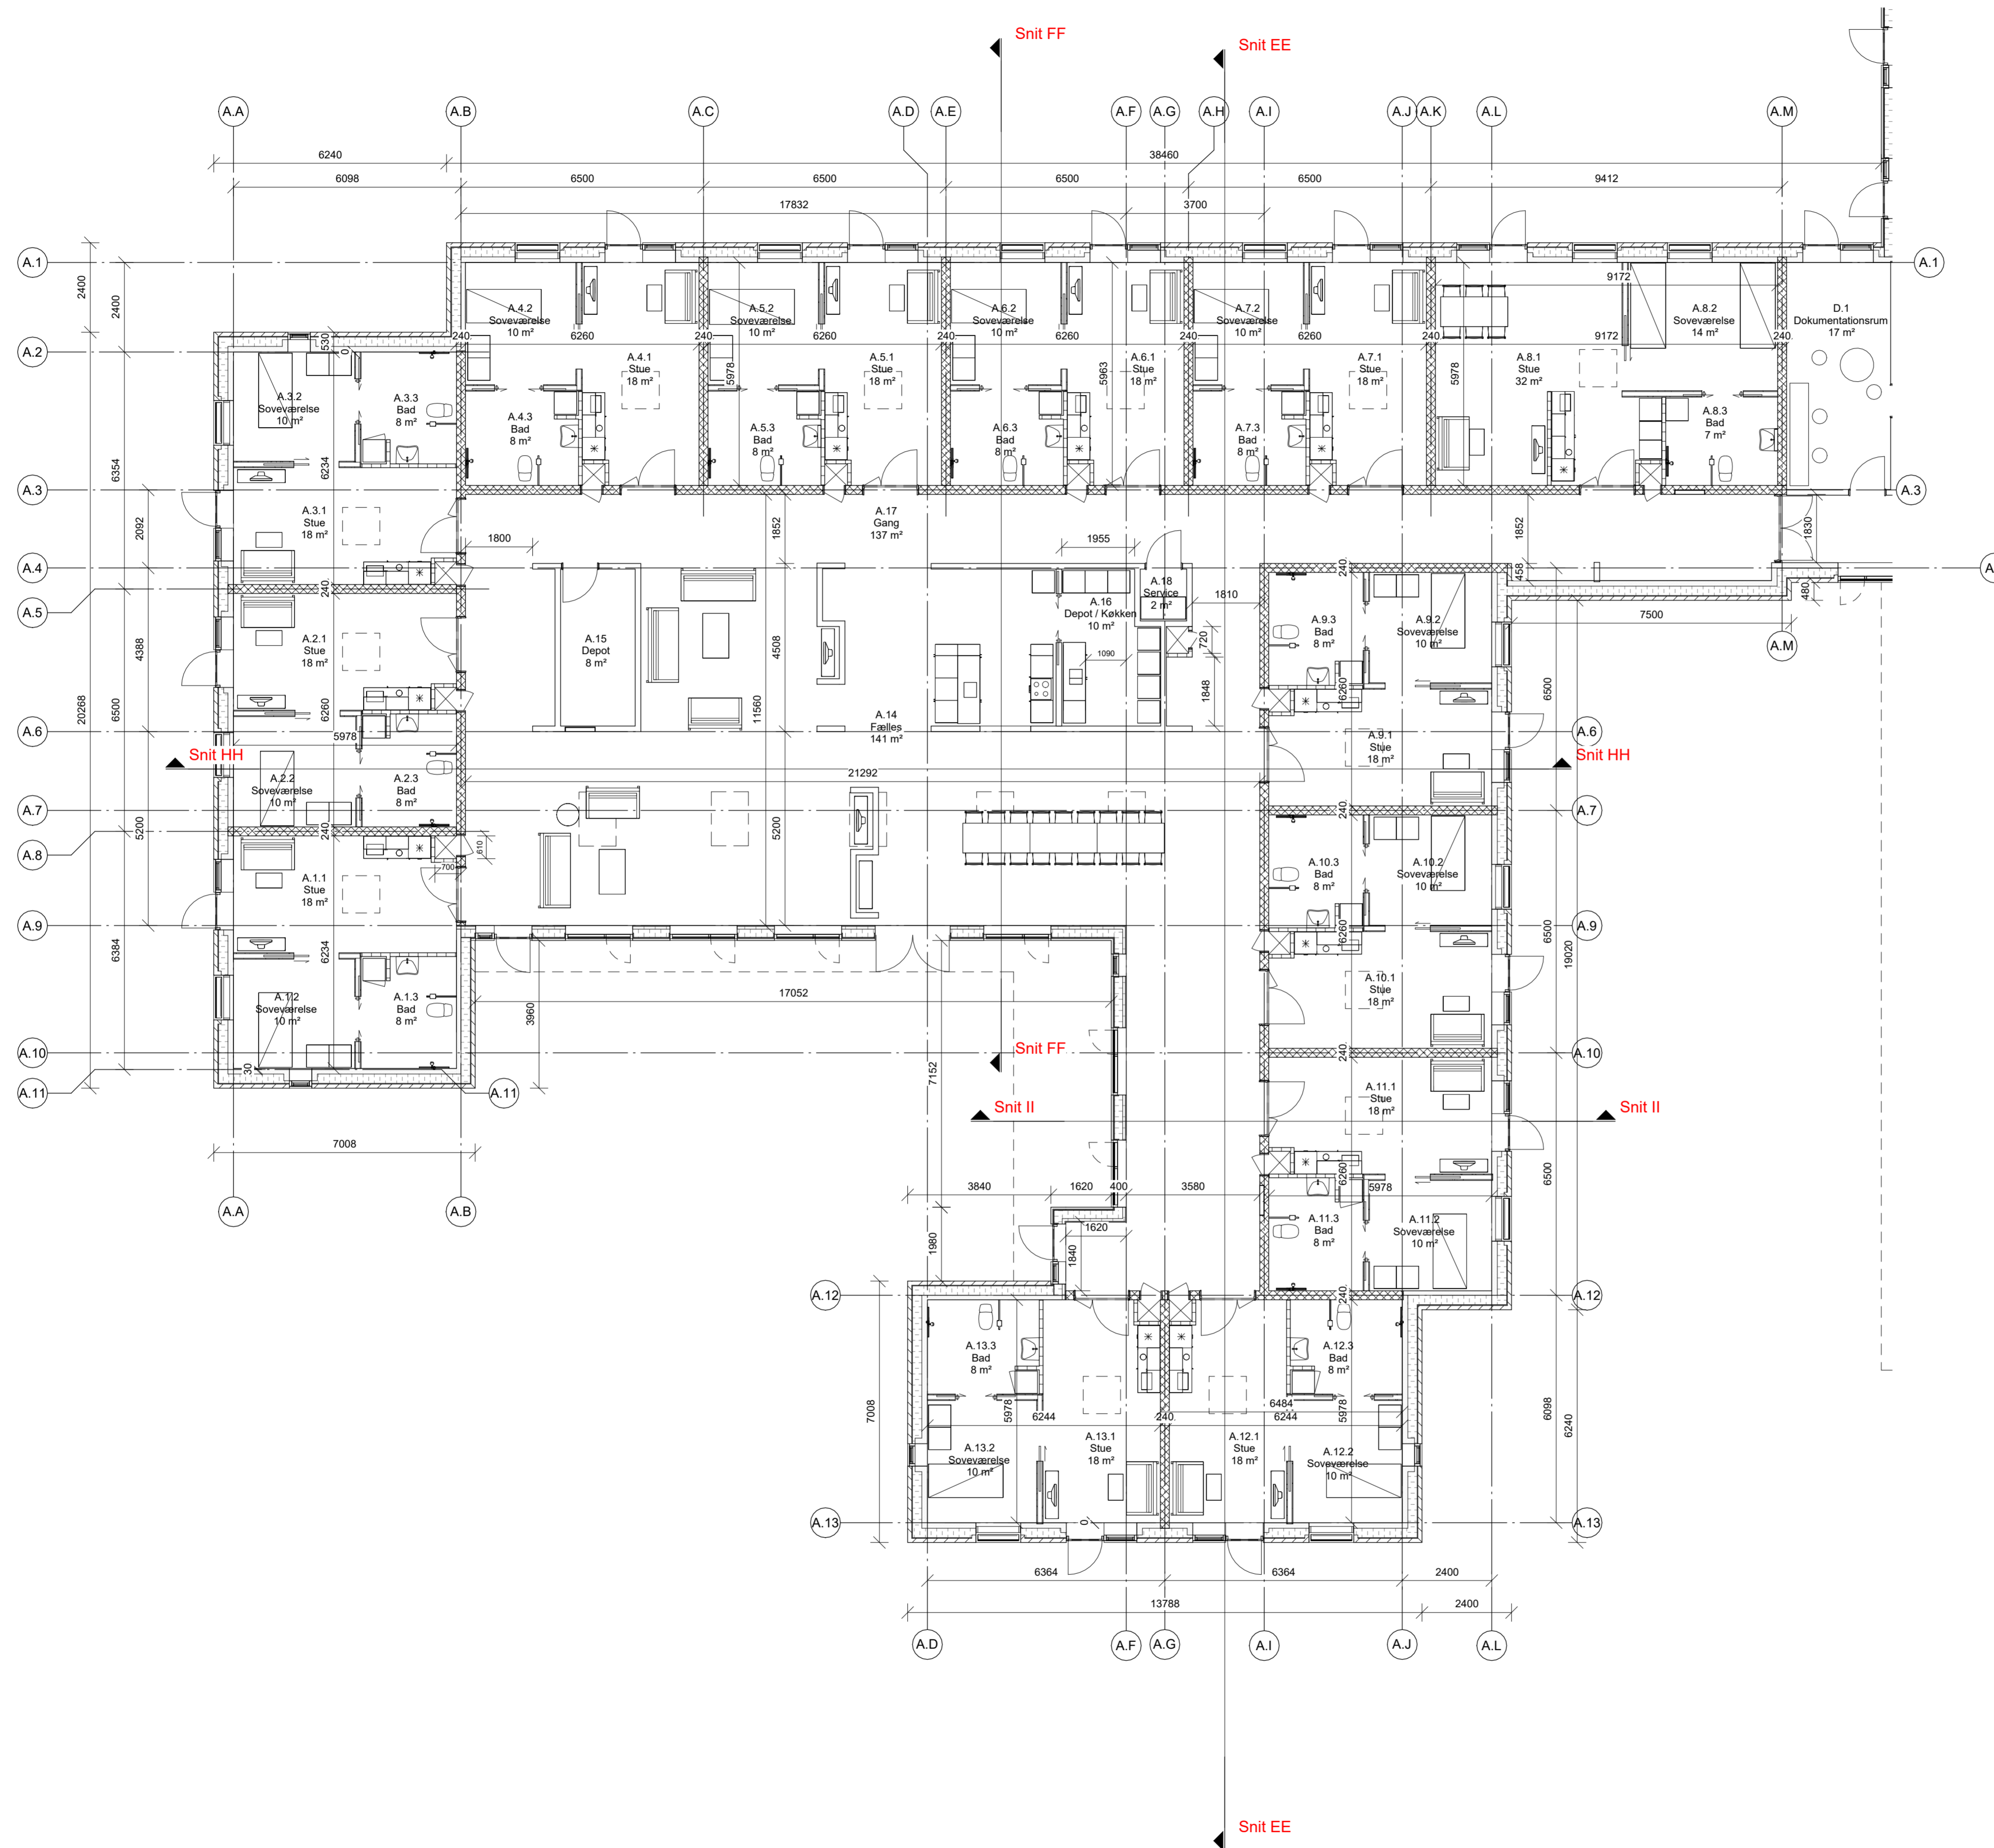
■ CUBO Arkitekter A/S T: 86 93 94 00 □ Wad landskabsarkitekter A/S T: 86 52 17 77
□ Niras T: 87 32 32 32

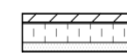


Signaturforklaring:

-  Teglsten ydervæg
-  Træelement ydervæg, Træbeklædning
-  150 mm Betonvæg
-  240 mm Betonvæg
-  Porebeton
-  Porebeton
-  Gipsvæg



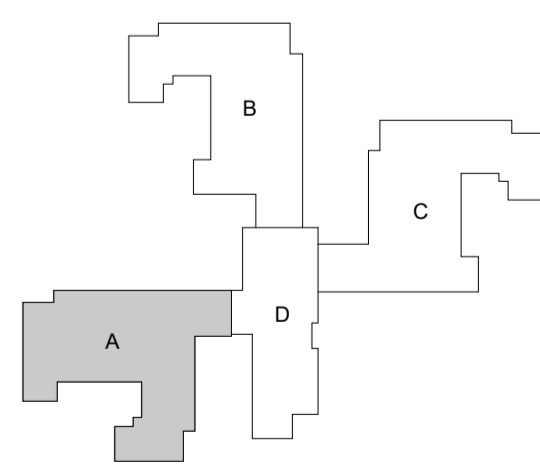




P_K01_H1_T1_N01

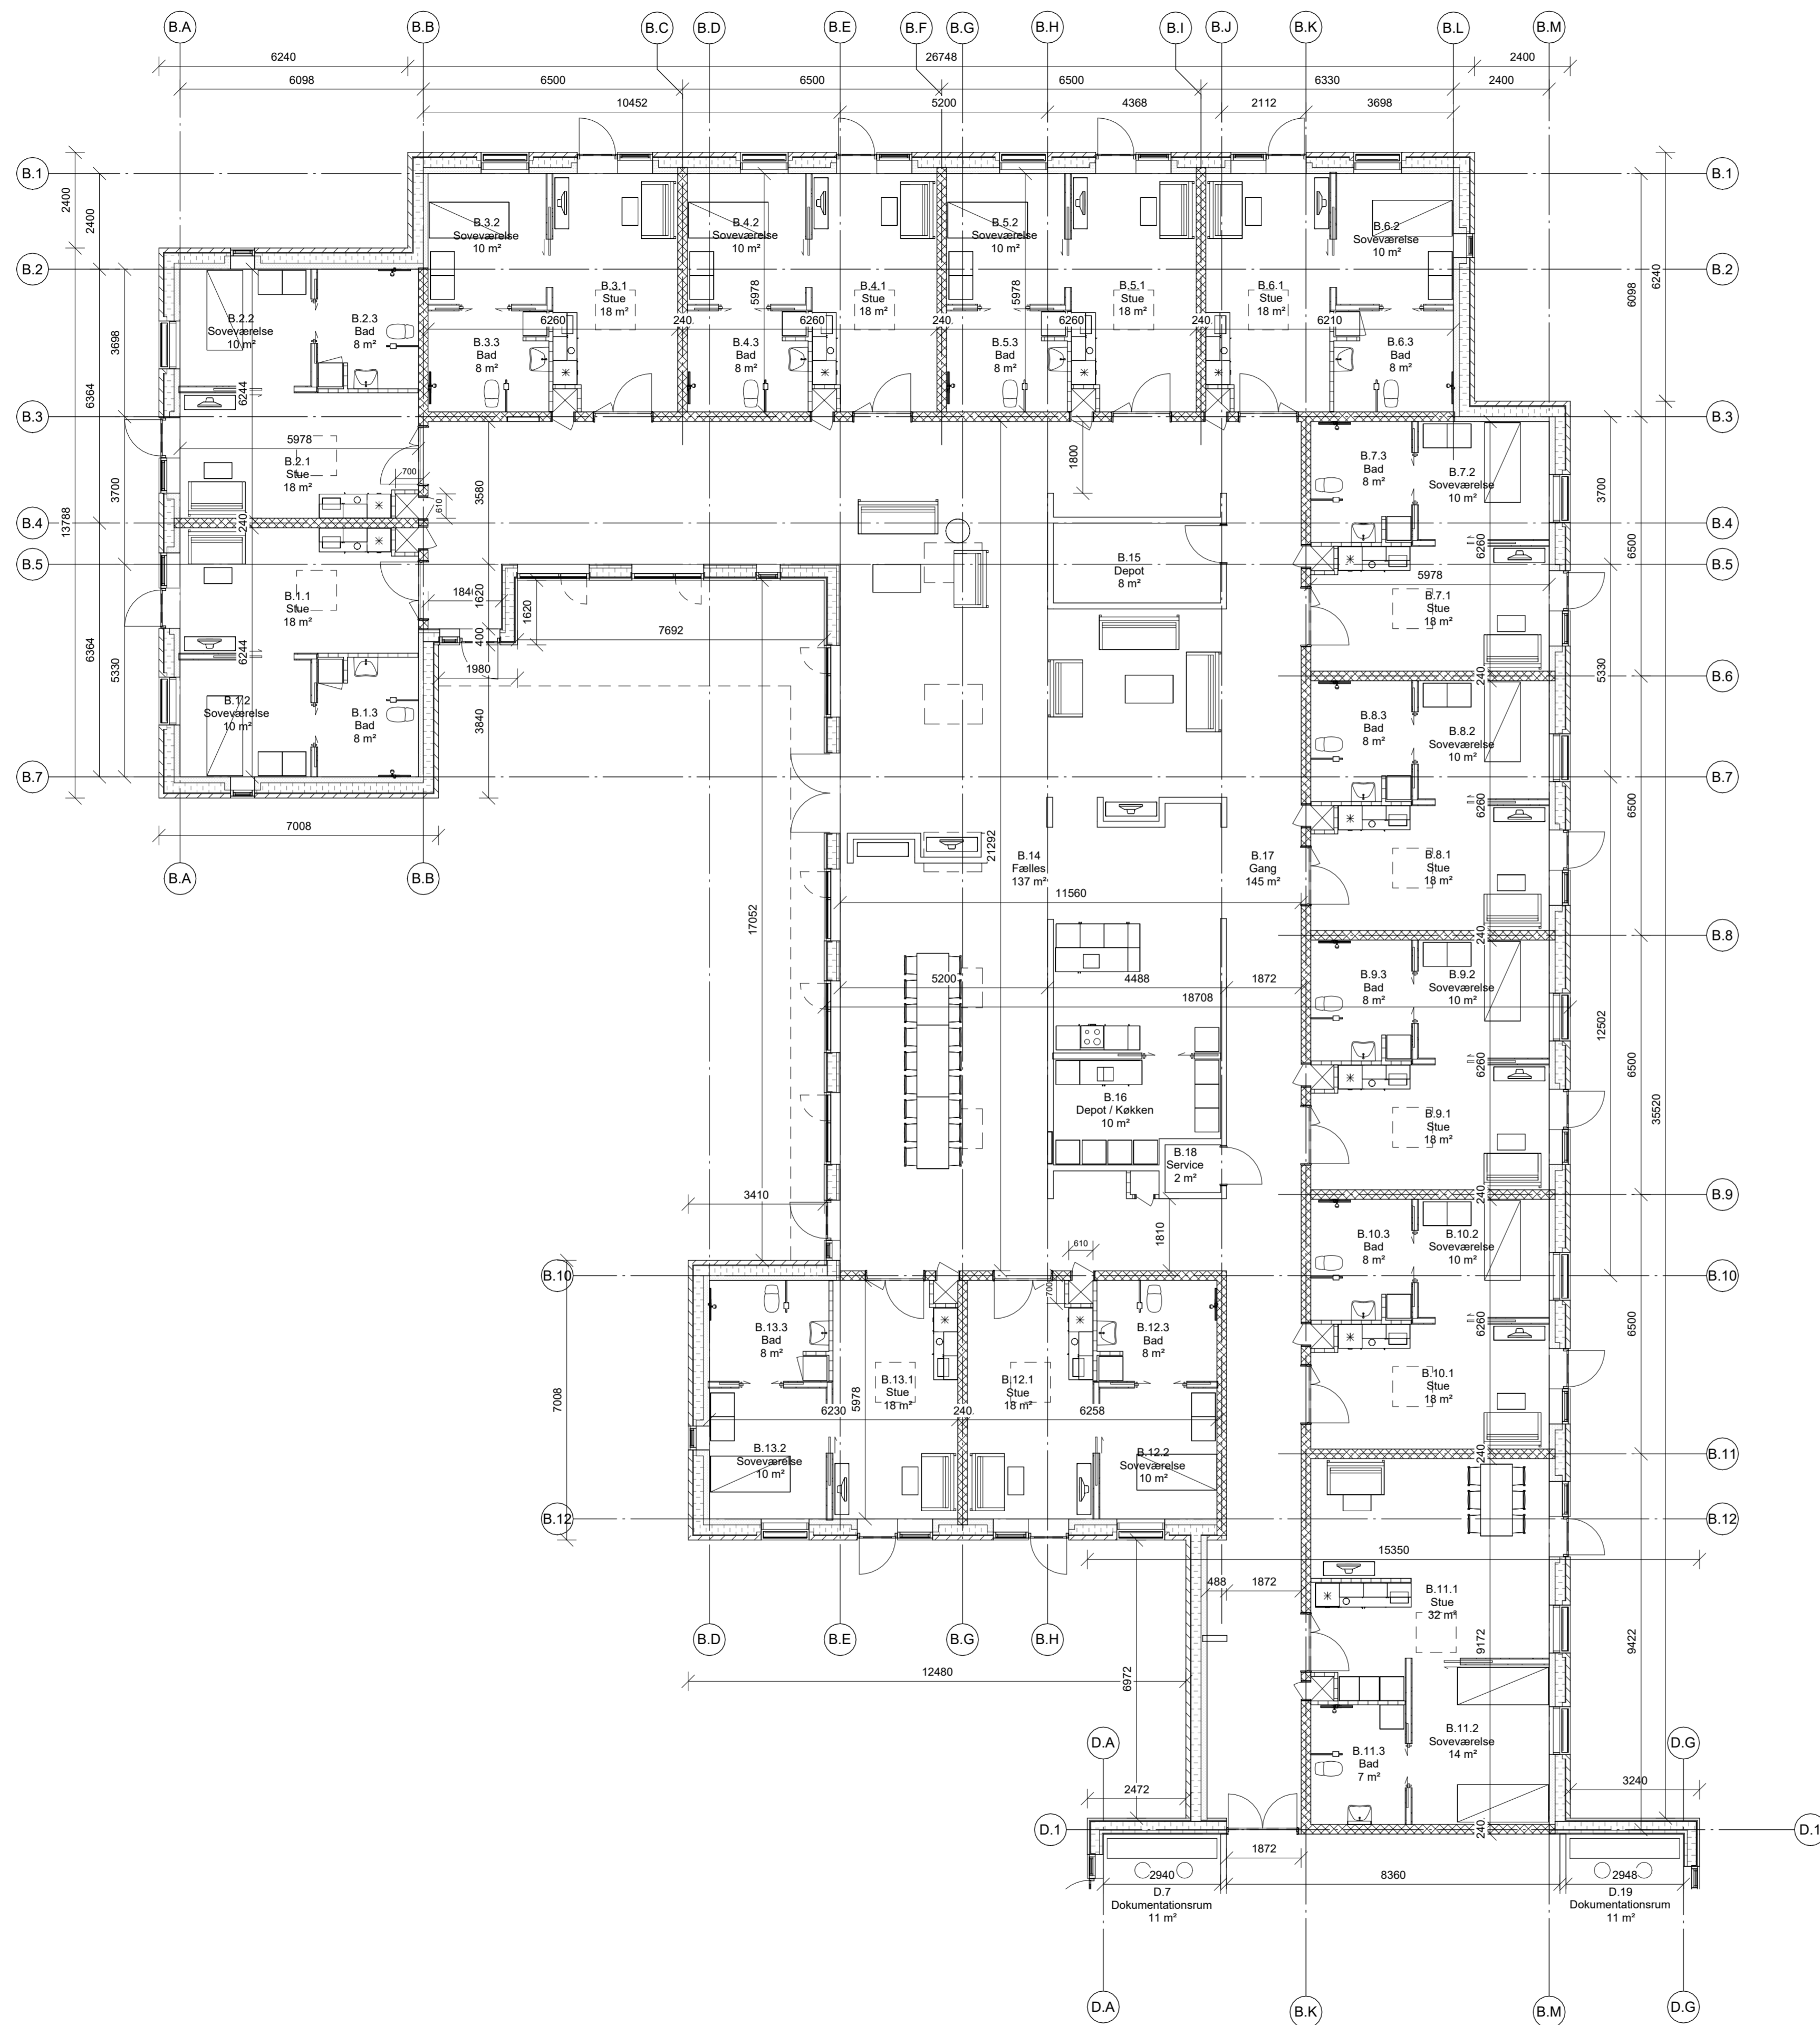


		Projektforslag	
		Sag nr.: 1381 Mål: 1 : 100 Tegner: BS Dato: 14-10-2022 Godkendt: PNO/CHL Rev. dato:	
Plejecenter Auning Navn: Stueplan Bygning A		Tegn. nr.: P_K01_H1_T1_N01	
■ CUBO Arkitekter A/S T: 86 93 94 00 □ Wad landskabsarkitekter A/S T: 86 52 17 77 □ Niras T: 87 32 32 32			




Signaturforklaring:

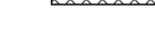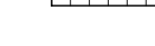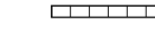

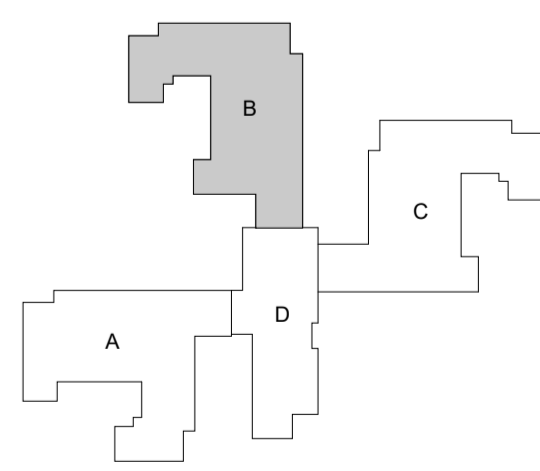




-  Teglsten ydervæg
-  Træelement ydervæg, Træbeklædning
-  150 mm Betonvæg
-  240 mm Betonvæg
-  Porebeton
-  Porebeton
-  Gipsvæg

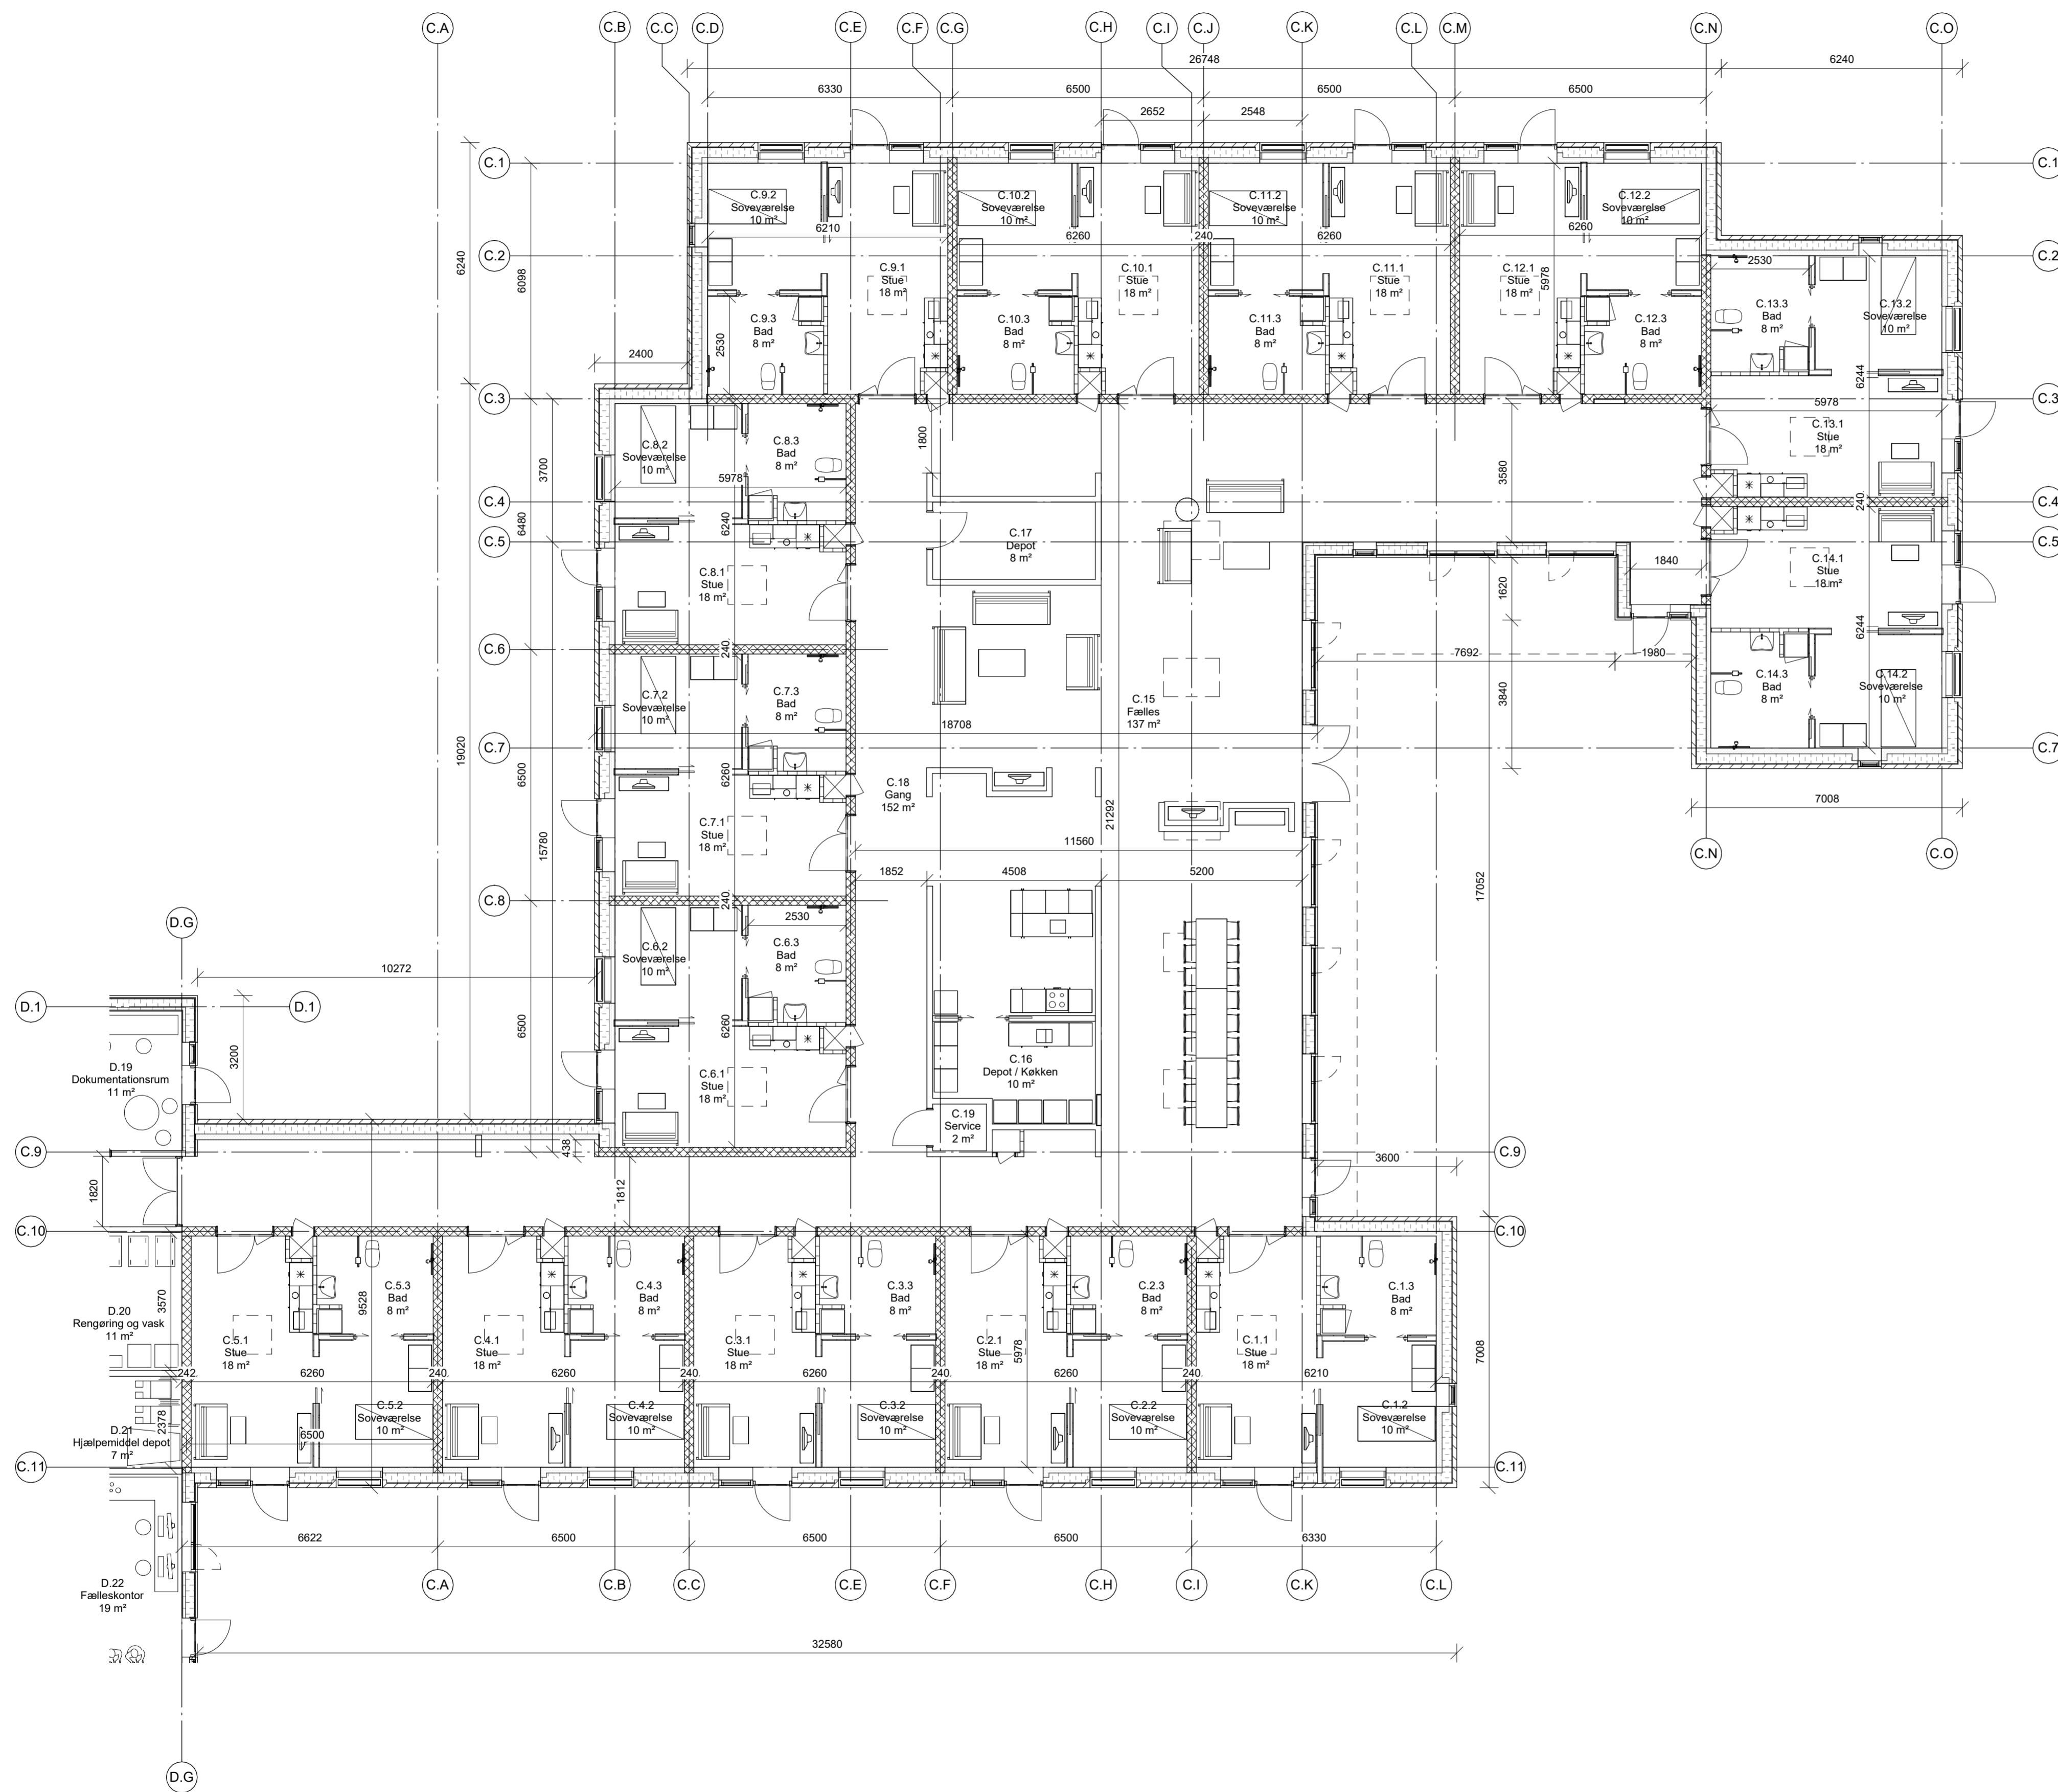P_K01_H1_T1_N02




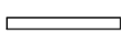

Signaturforklaring:

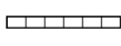-  Teglsten ydervæg
-  Træelement ydervæg, Træbeklædning
-  150 mm Betonvæg
-  240 mm Betonvæg
-  Porebeton
-  Porebeton
-  Gipsvæg

P_K01_H1_T1_N03

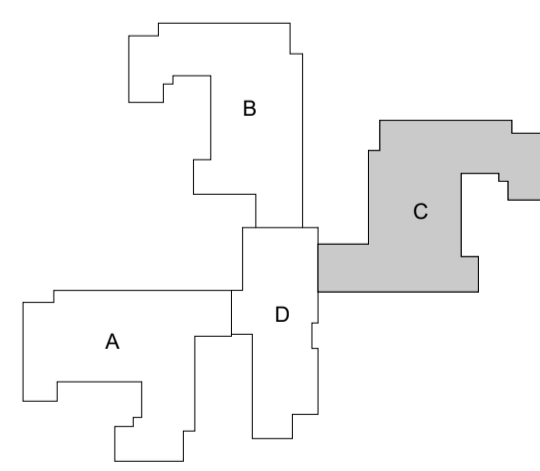


Plejecenter Auning
 Navn: Stueplan Bygning C






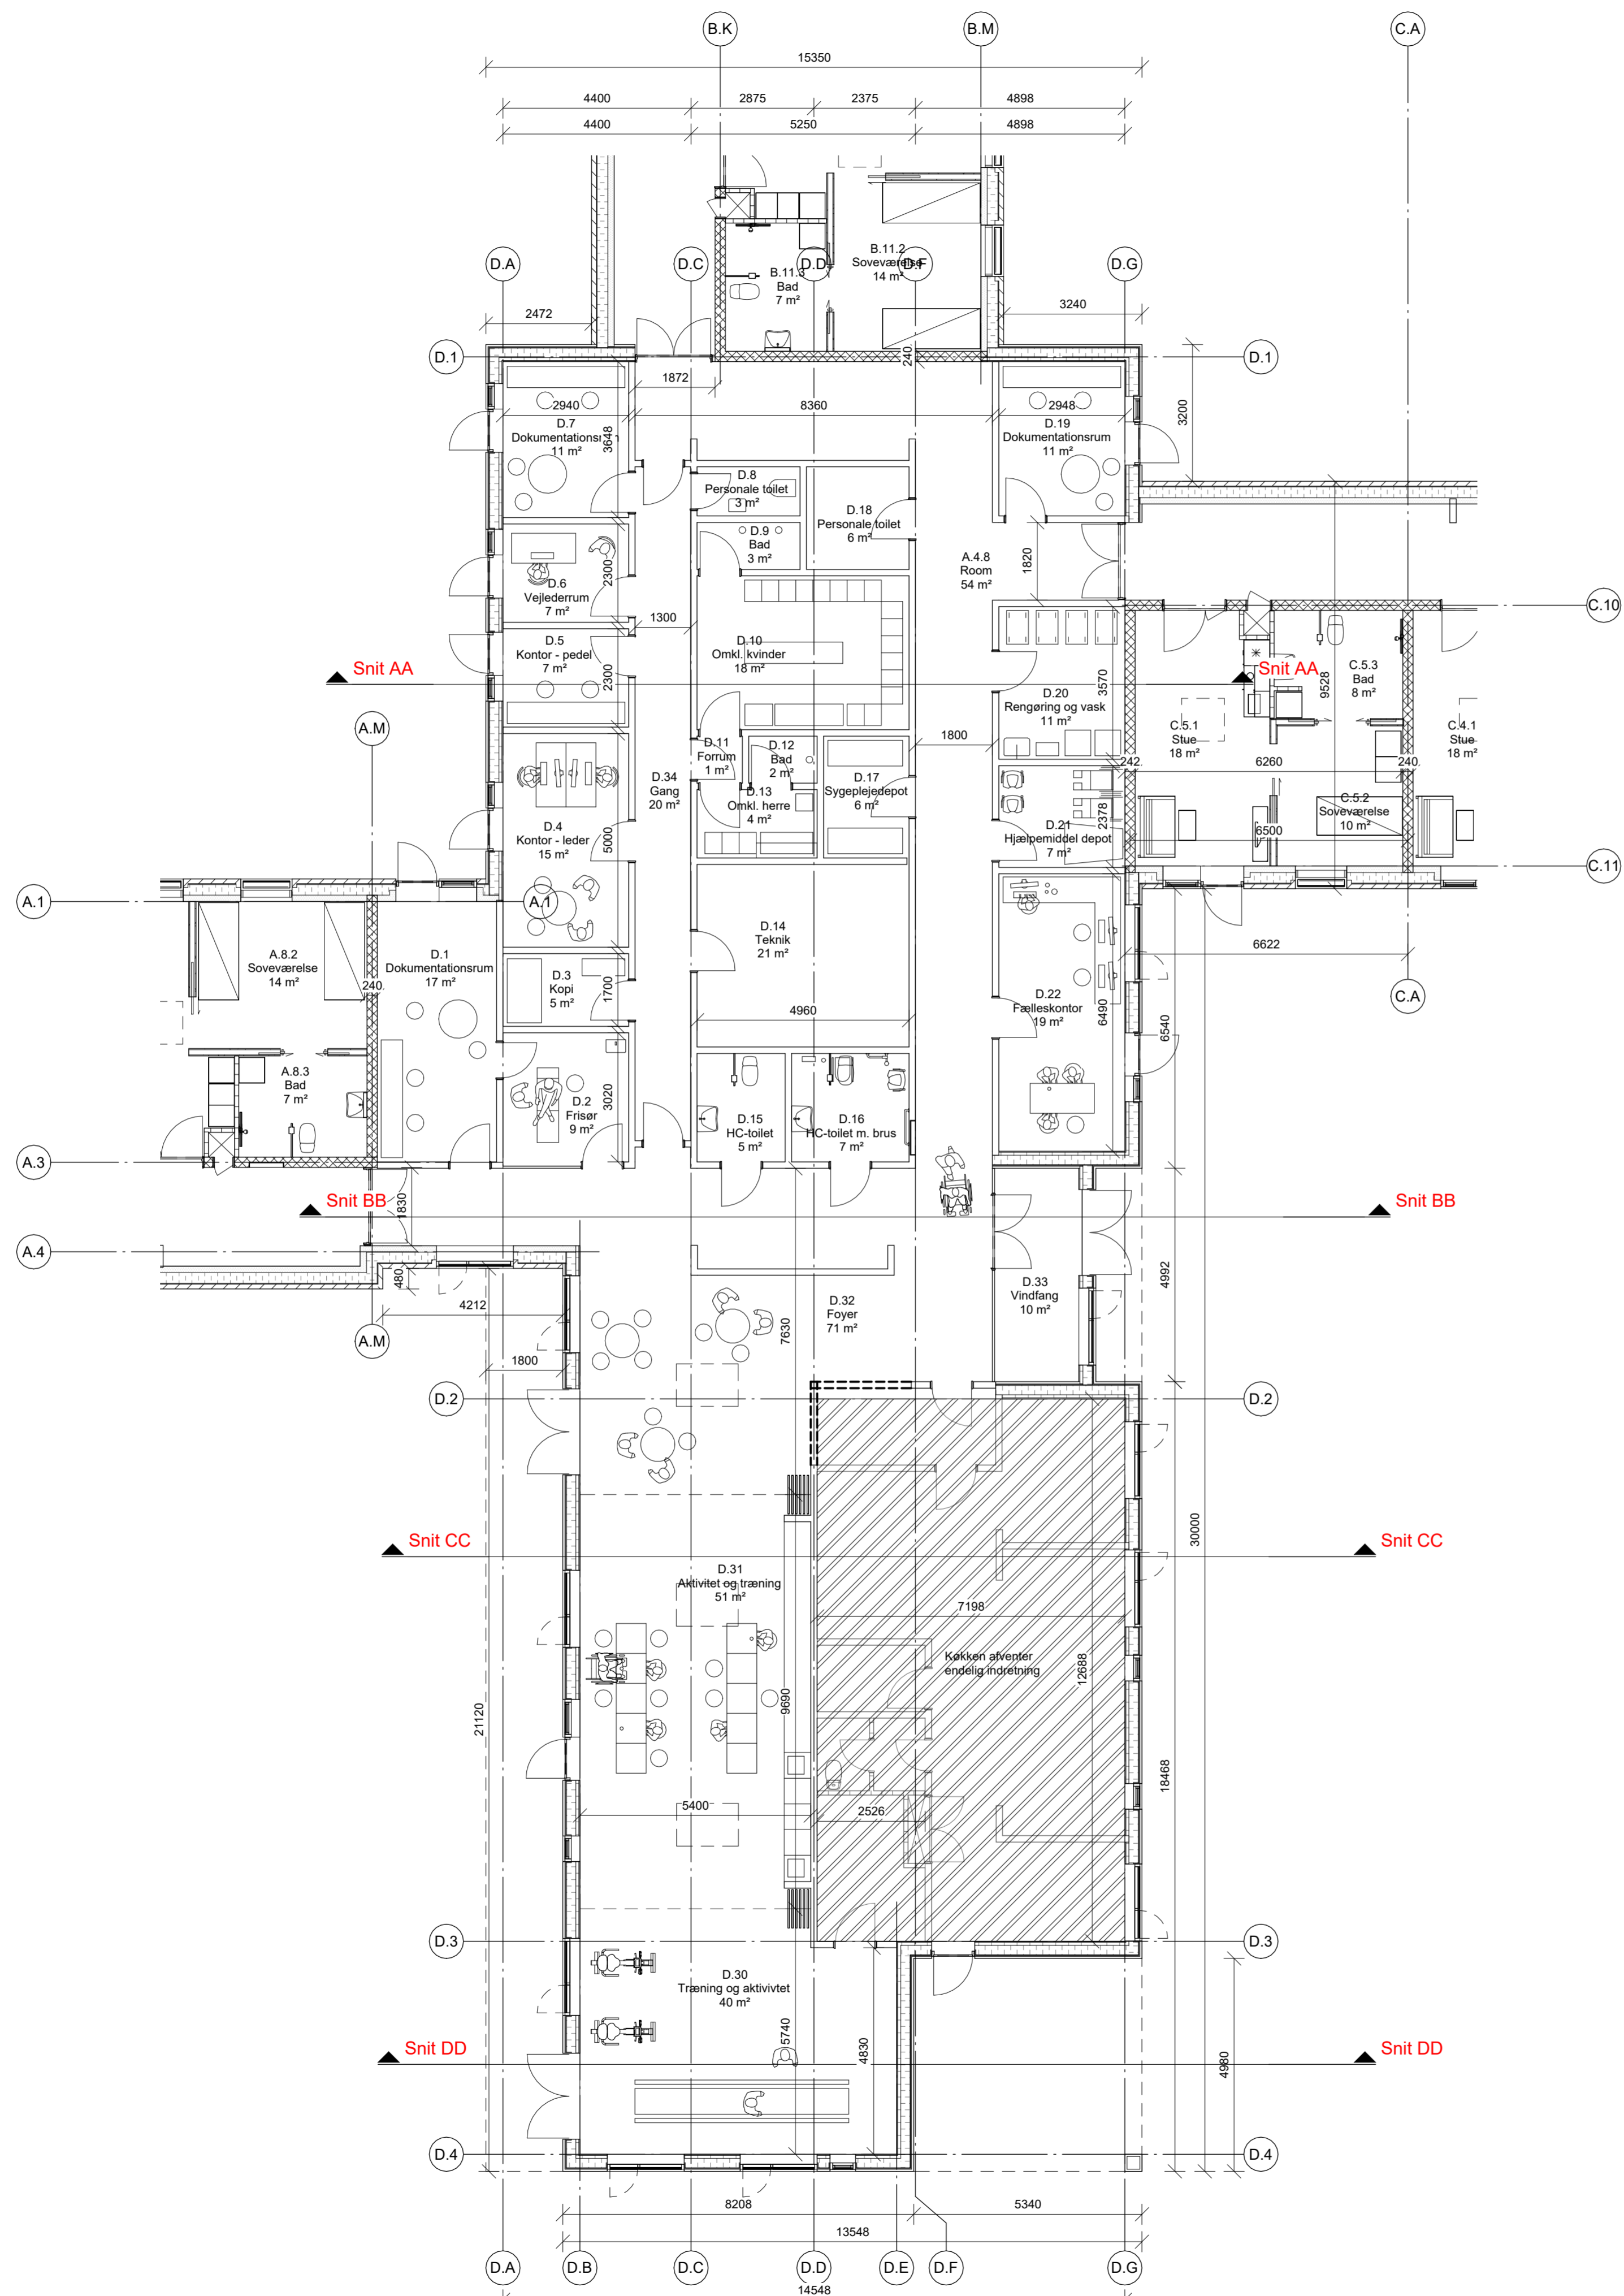

Projektforslag
 Sag nr.: 1381 Mål: 1 : 100
 Tegner: BS Dato: 14-10-2022
 Godkendt: PNO/CHL Rev. dato:

■ CUBO Arkitekter A/S T: 86 93 94 00 □ Wad landskabsarkitekter A/S T: 86 52 17 77
 □ Niras T: 87 32 32 32

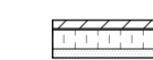
Tegn. nr.: P_K01_H1_T1_N03



Signaturforklaring:

-  Teglsten ydervæg
-  Træelement ydervæg, Træbeklædning
-  150 mm Betonvæg
-  240 mm Betonvæg
-  Porebeton
-  Porebeton
-  Gipsvæg


P_K01_H1_T1_N04

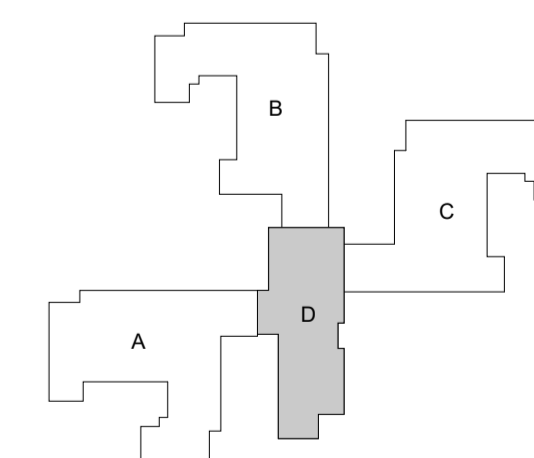


Plejecenter Auning
 Navn: Stueplan Bygning D

■ CUBO Arkitekter A/S T: 86 93 94 00 □ Wad landskabsarkitekter A/S T: 86 52 17 77
 □ Niras T: 87 32 32 32


Projektforslag
 Sag nr.: 1381 Mål: 1 : 100
 Tegner: BS Dato: 14-10-2022
 Godkendt: PNO/CHL Rev. dato:
 Tegn. nr.: P_K01_H1_T1_N04

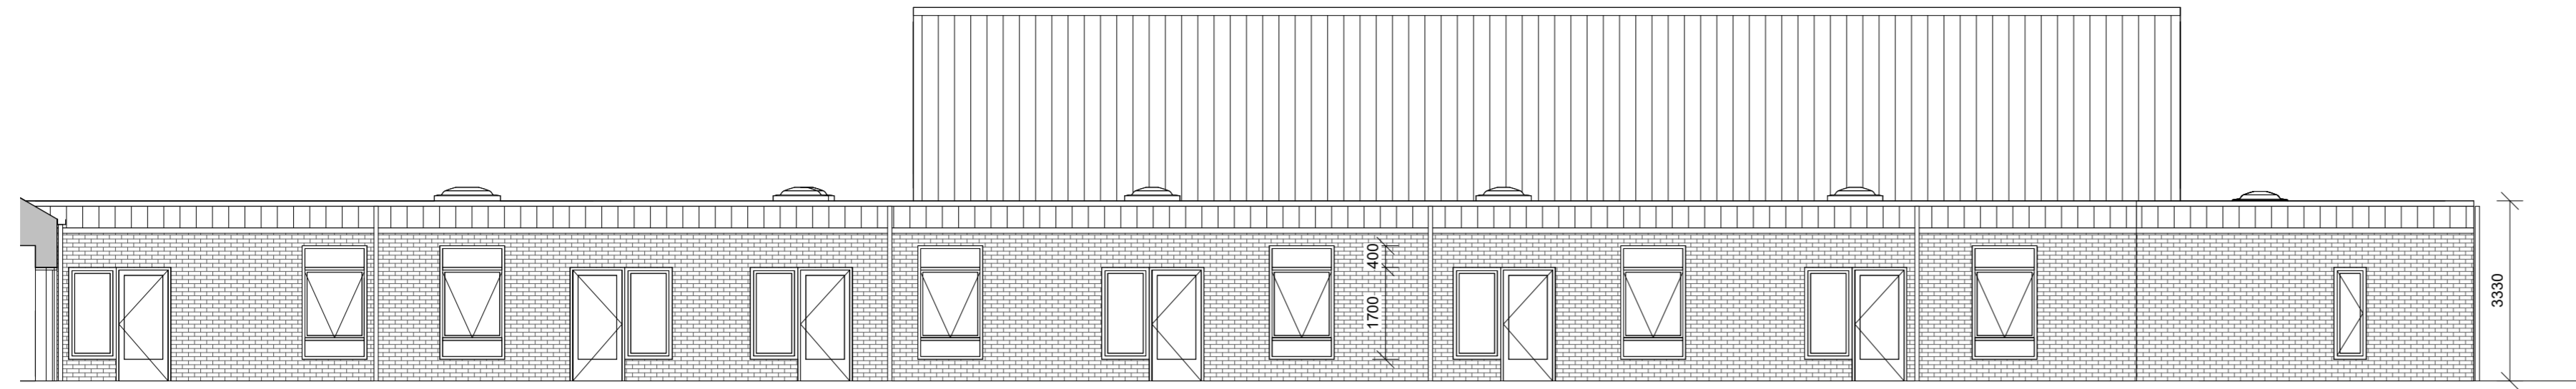


AN01

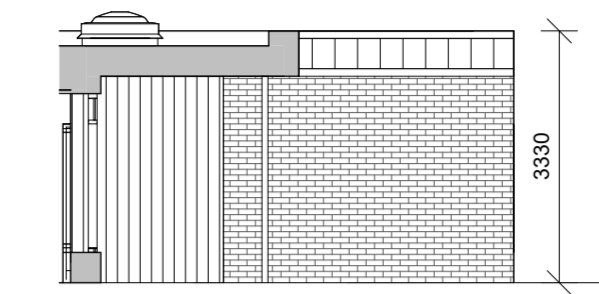

AN02

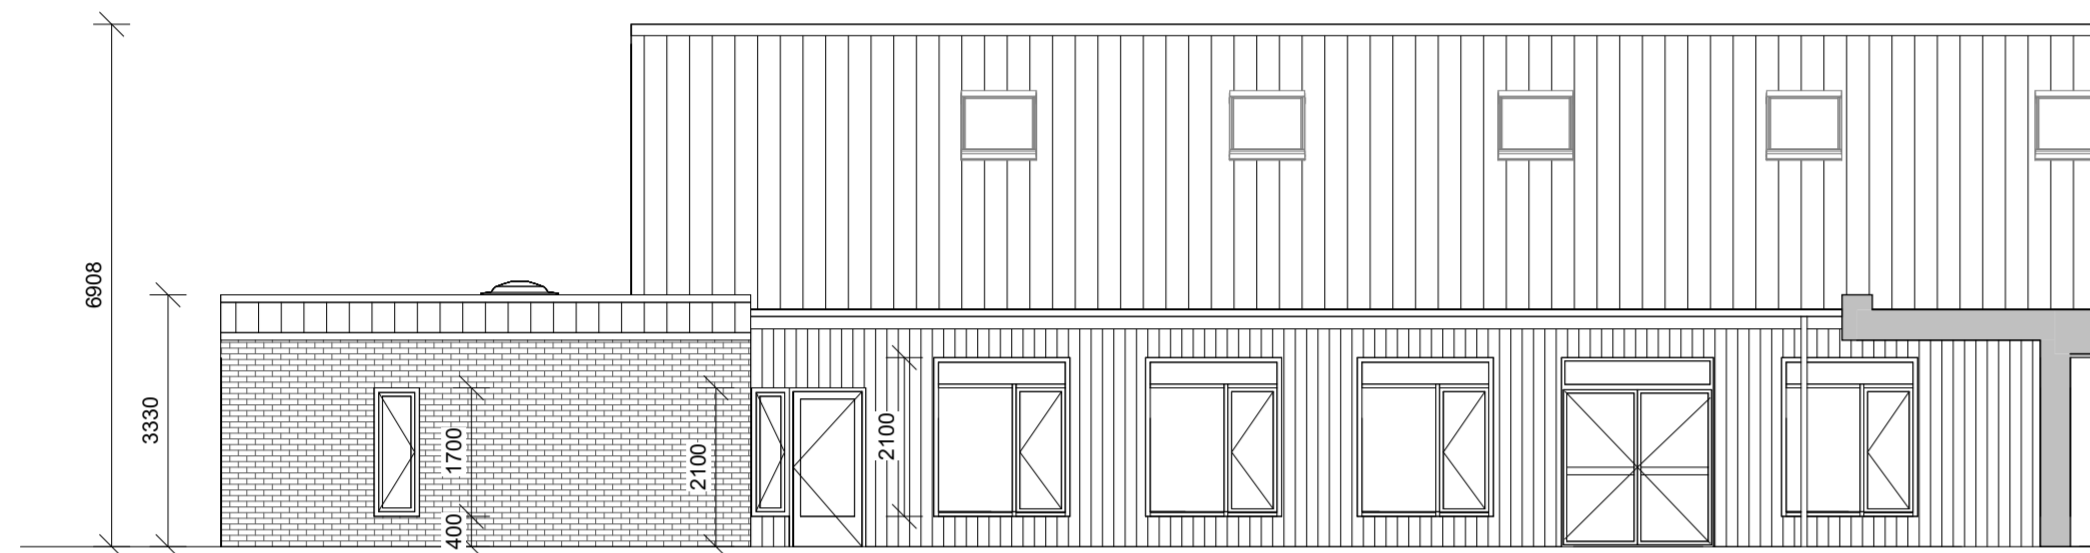

AS01

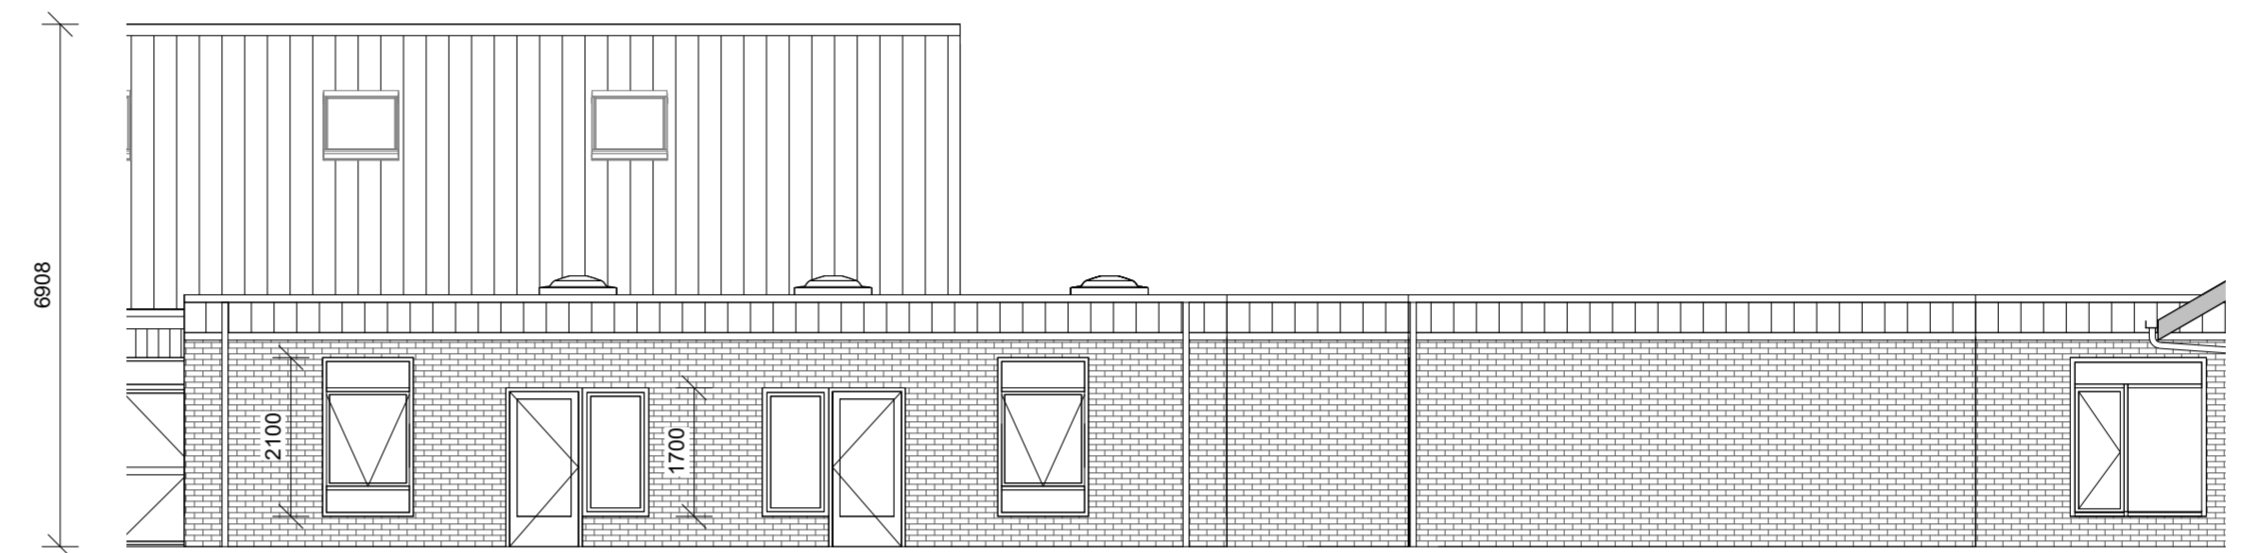


AS02




AV01



AV02

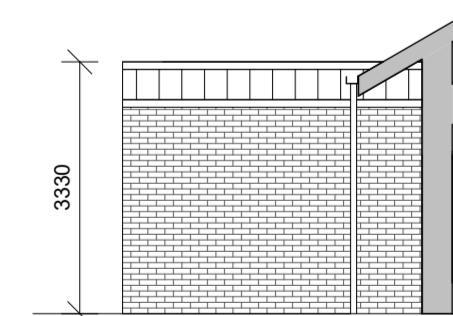



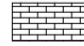
AØ01

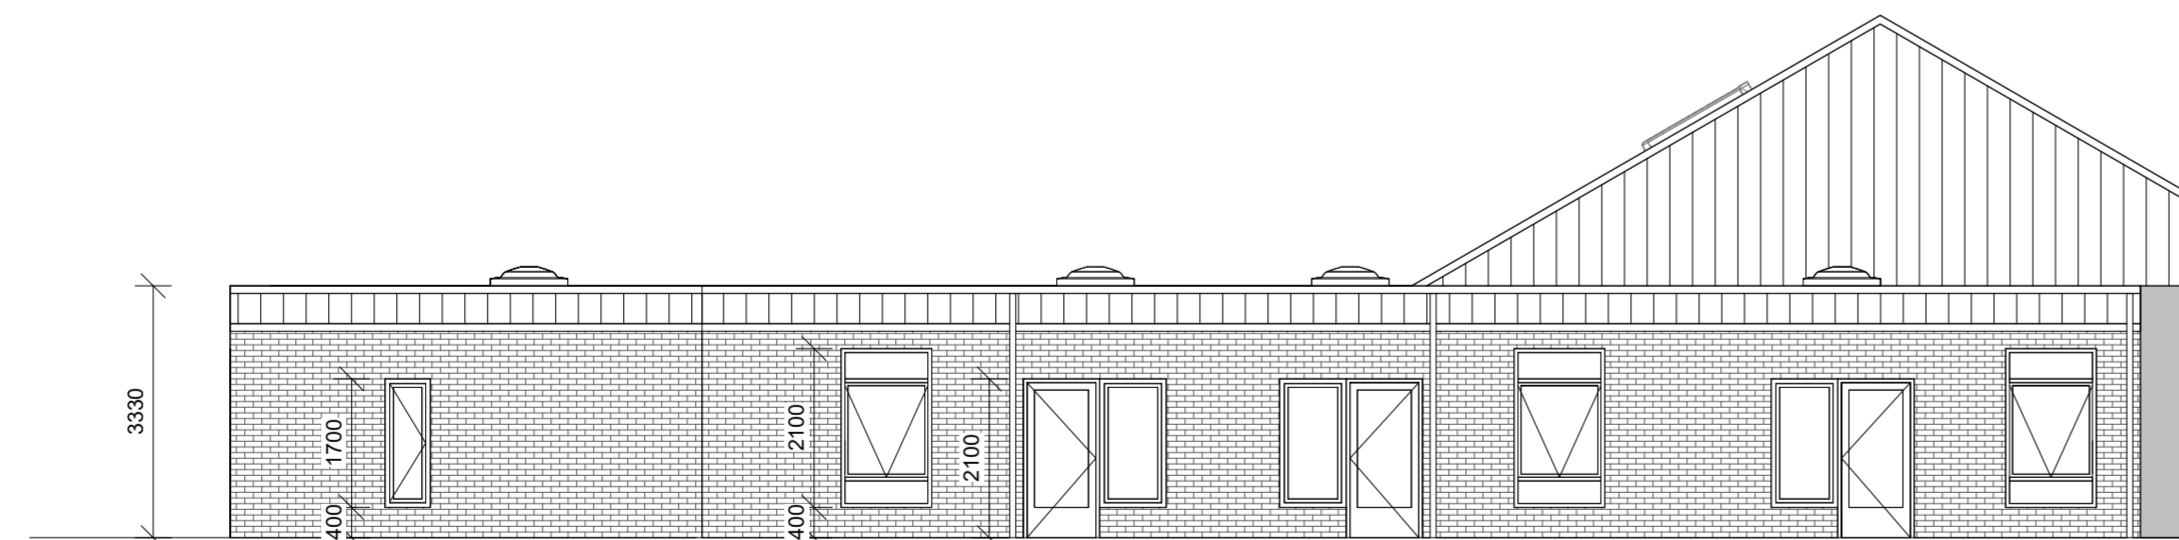


AØ02

P_K01_H2_T0_N01

Signaturforklaring:

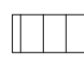-  Pandeplade
-  Træbeklædning iht designmanual
-  Murværk

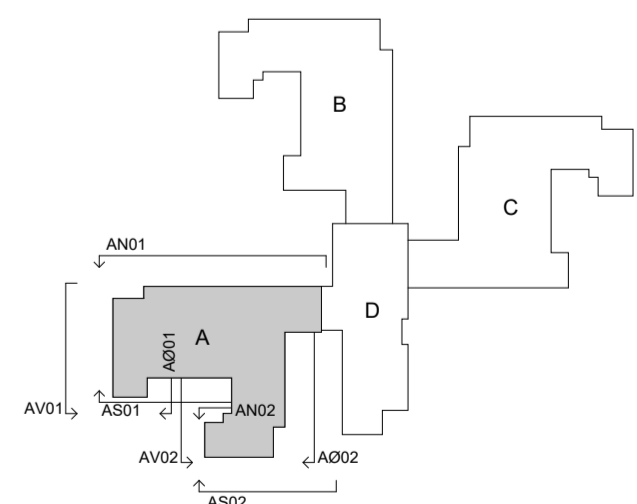









Projektforslag
 Plejecenter Auning
 Navn: Facade bygning A

Projektforslag

Sag nr.: 1381 Mål: 1 : 100
 Tegner: OO Dato: 14-10-2022
 Godkendt: PNO/CHL Rev. dato:



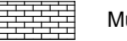
■ CUBO Arkitekter A/S T: 86 93 94 00 □ Wad landskabsarkitekter A/S T: 86 52 17 77
 □ Niras T: 87 32 32 32


Tegn. nr.: P_K01_H2_T0_N01

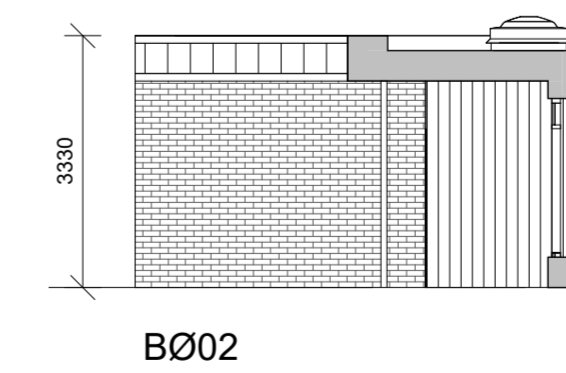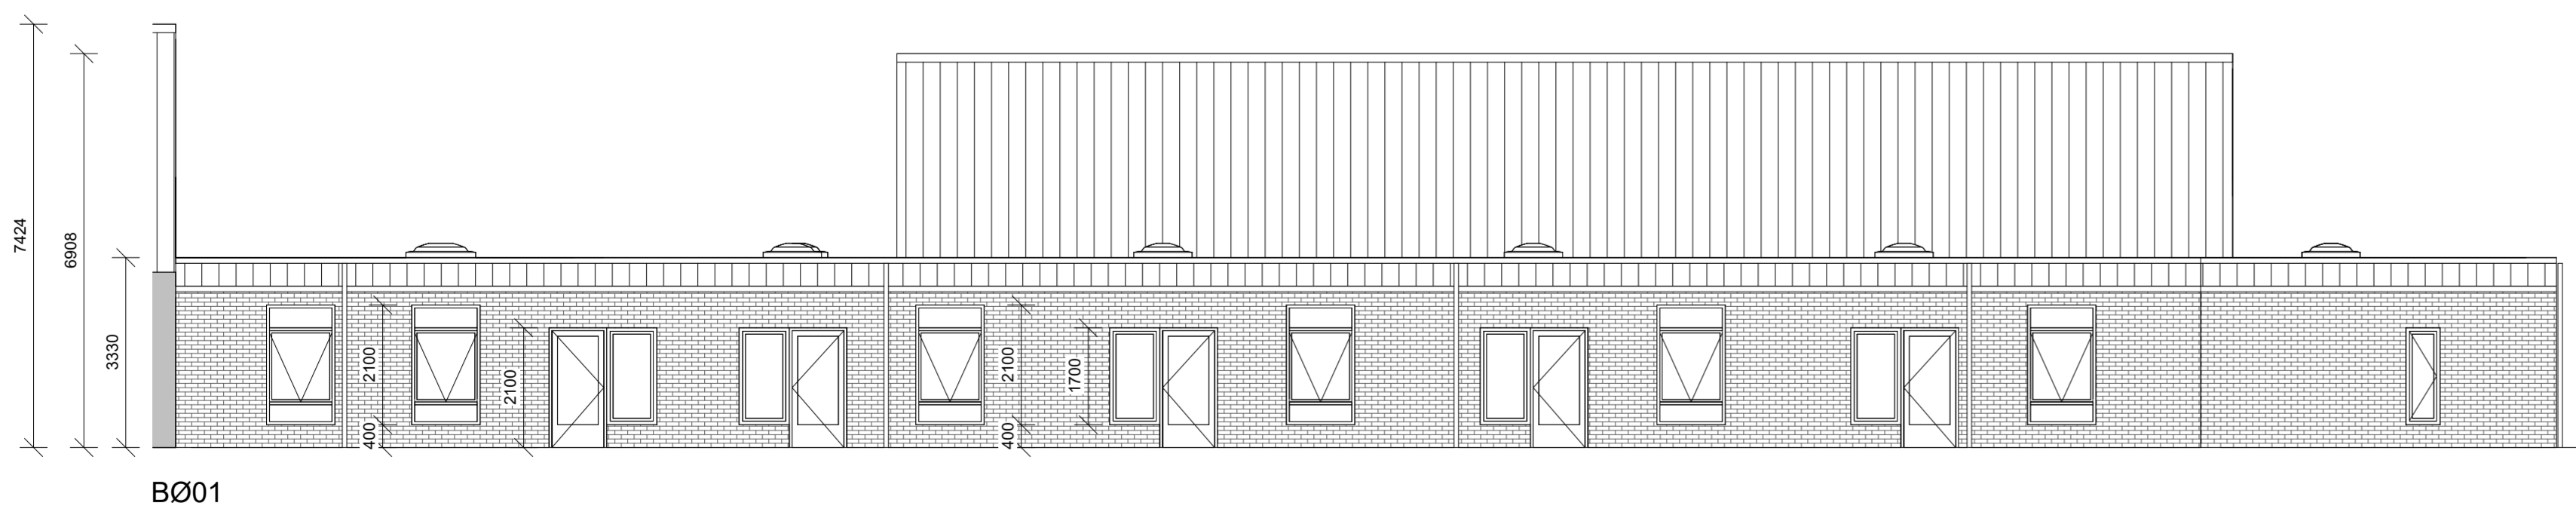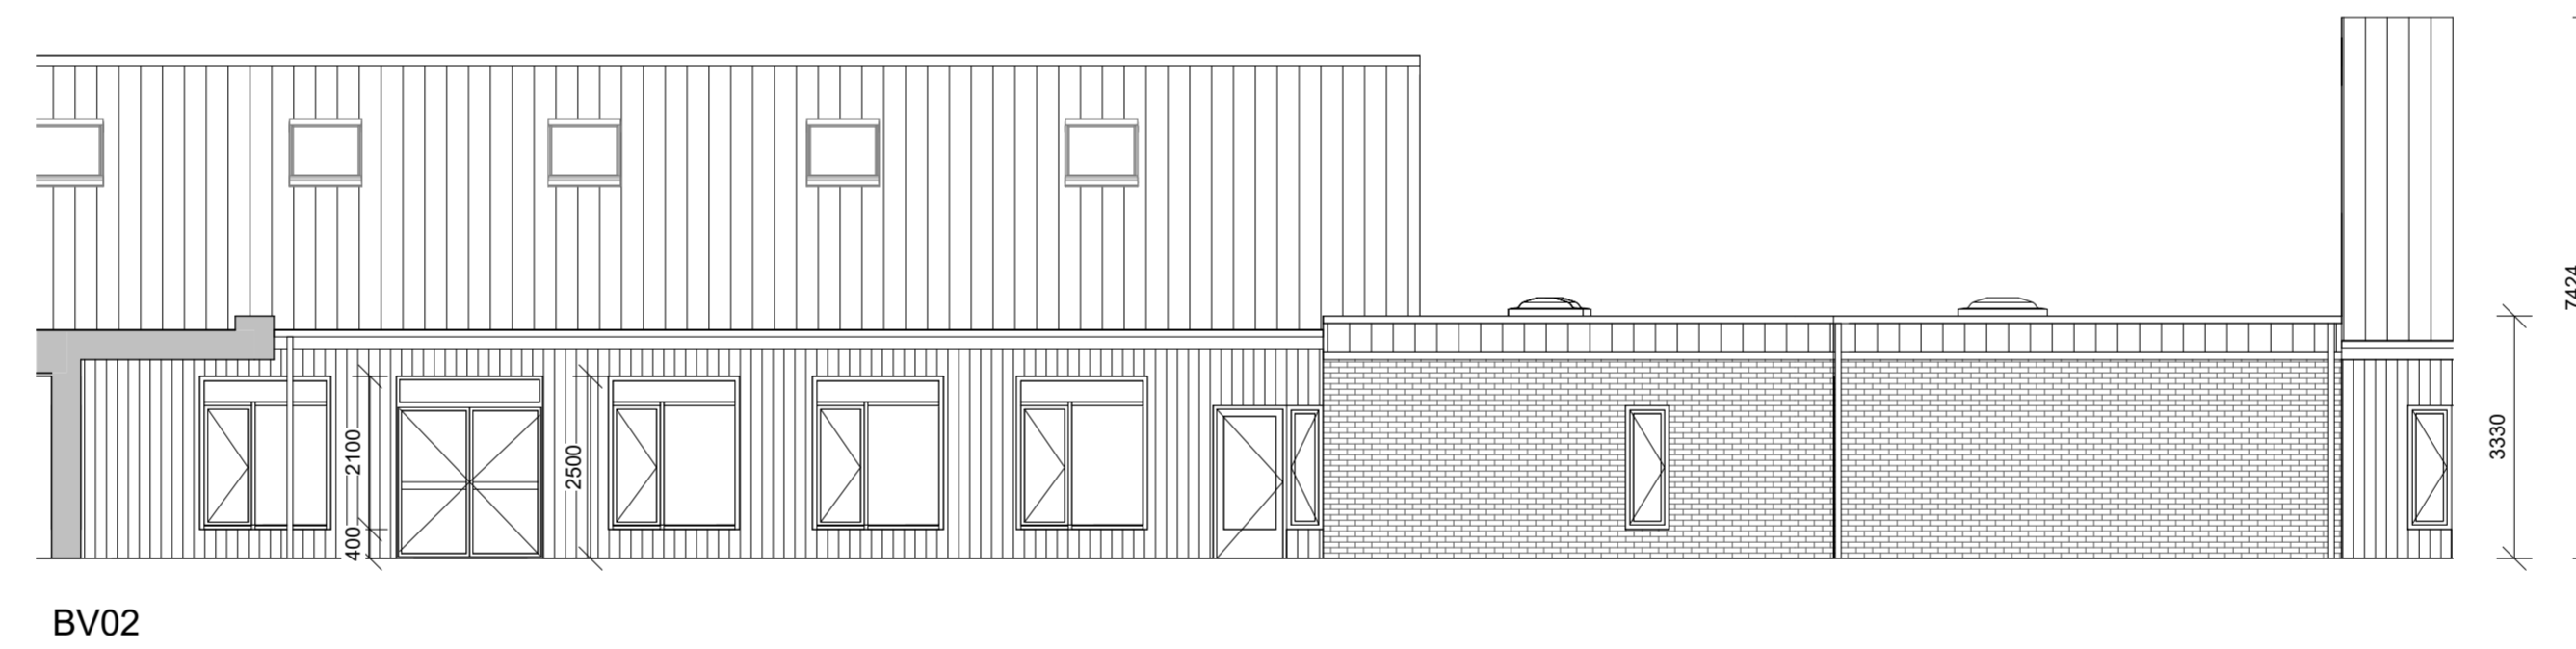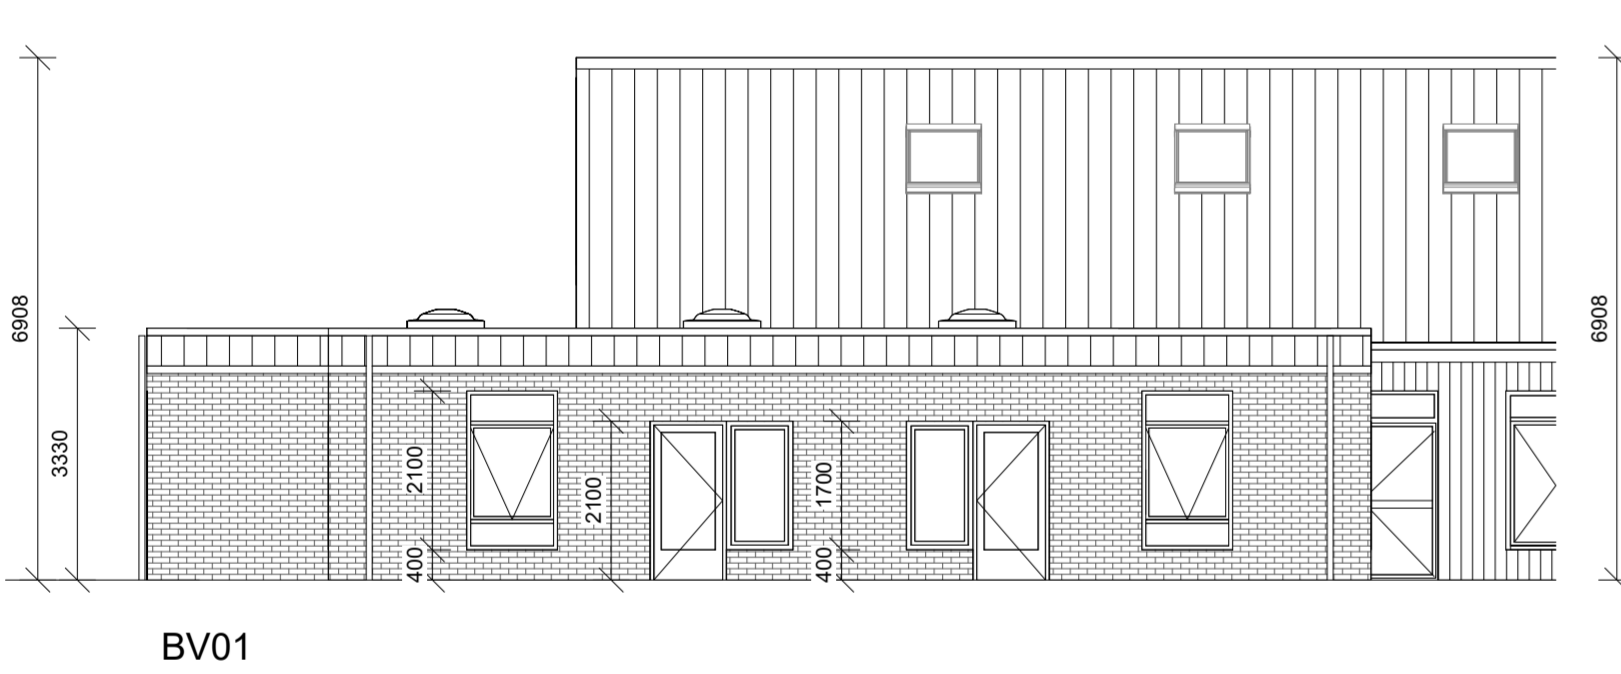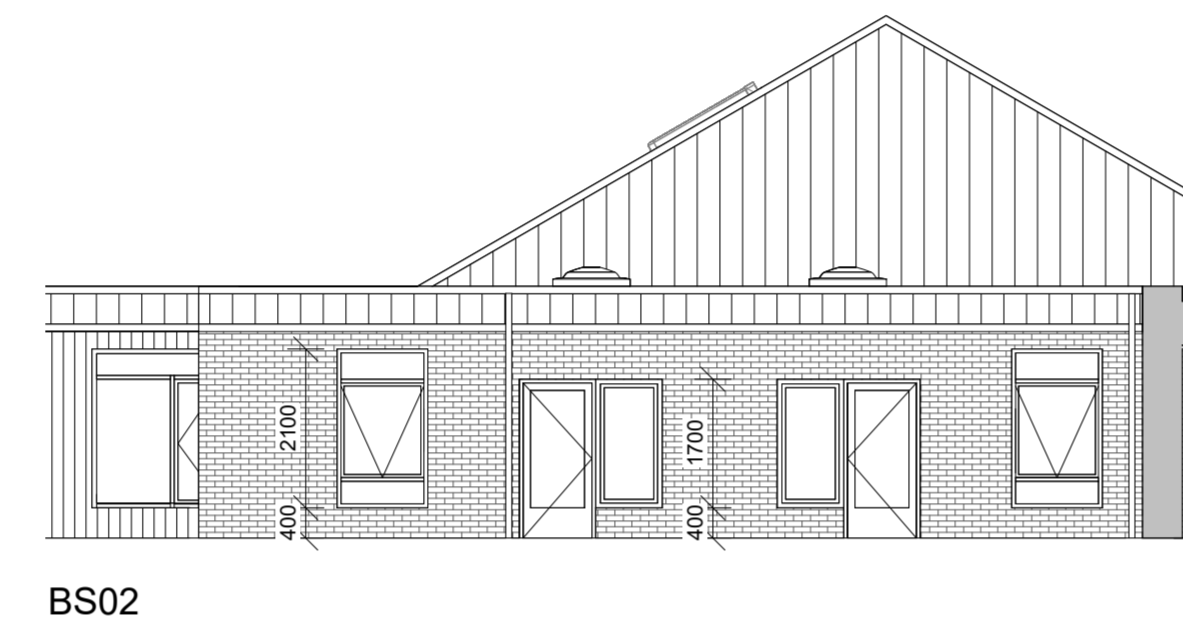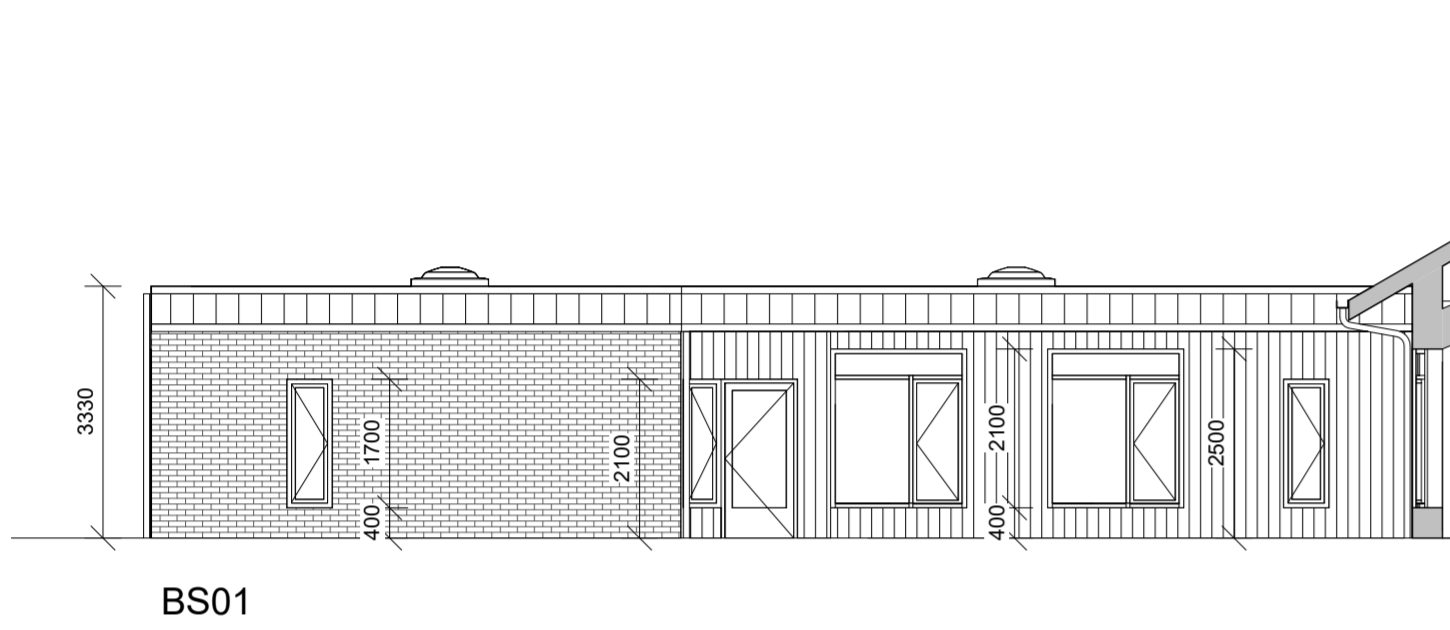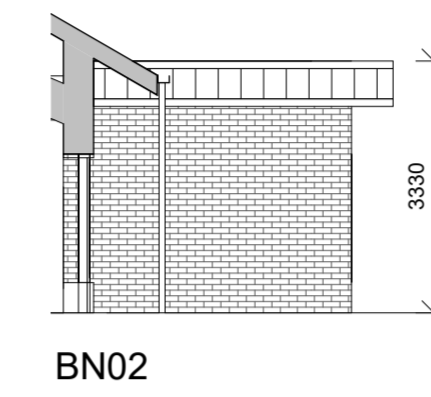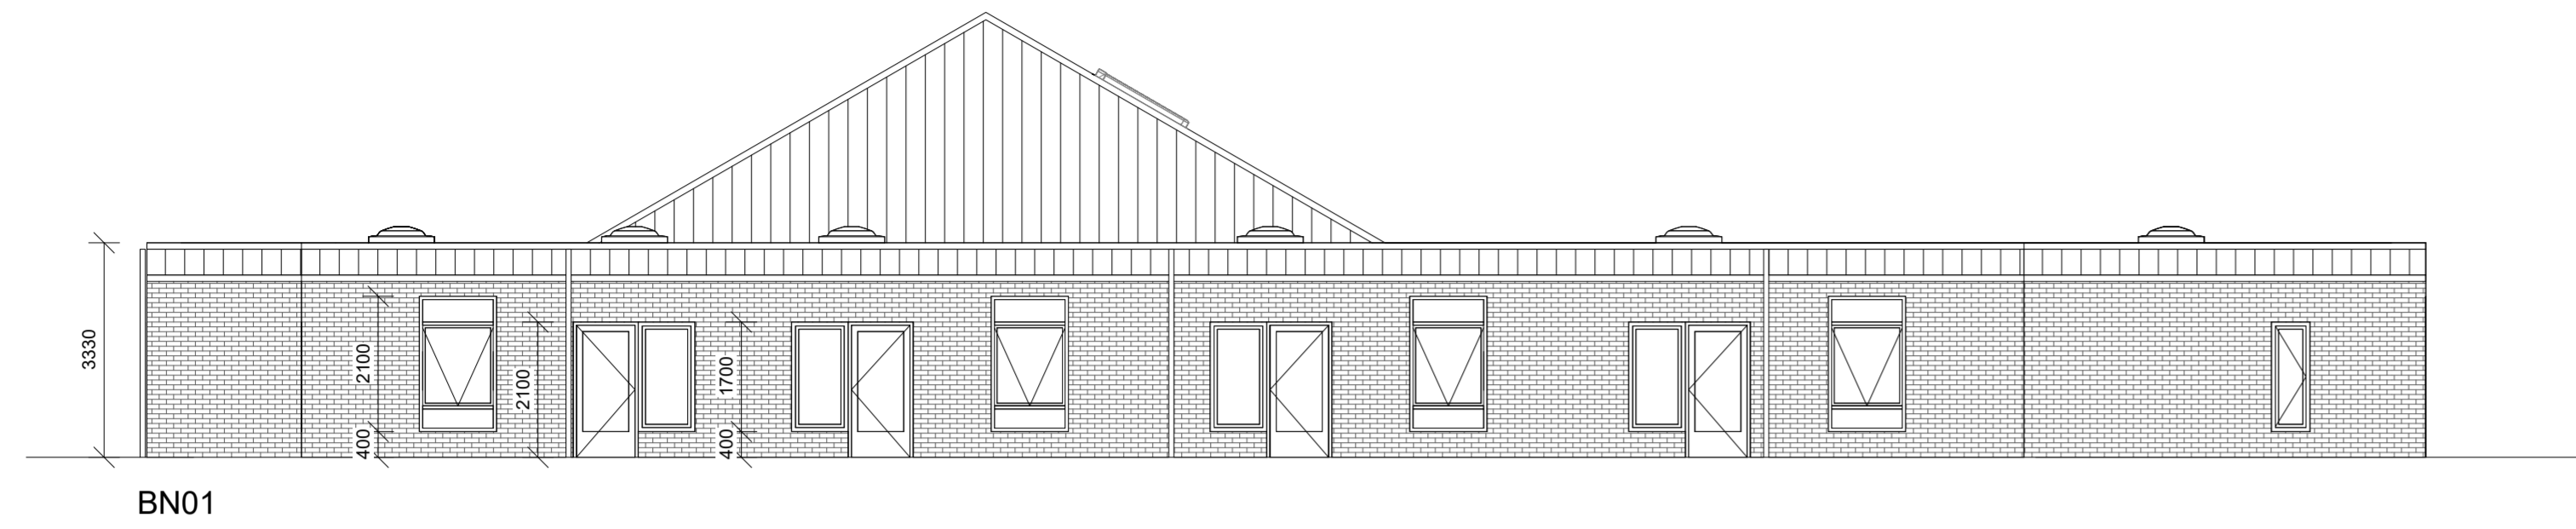

P_K01_H2_T0_N02

Signaturforklaring:

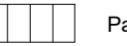-  Pandeplade
-  Træbeklædning iht designmanual
-  Murværk

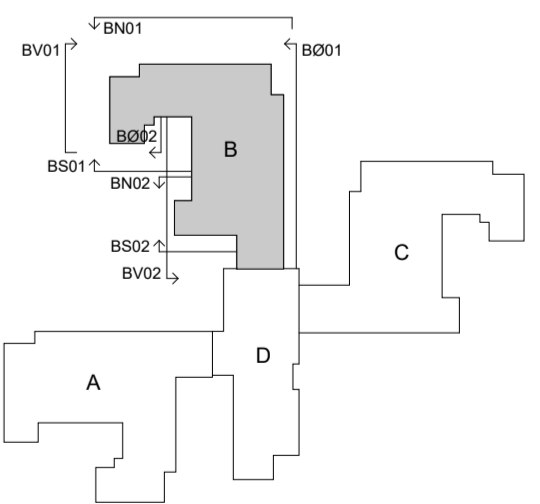


Plejecenter Auning
 Navn: **Facade bygning B**

■ CUBO Arkitekter A/S T: 86 93 94 00 □ Wad landskabsarkitekter A/S T: 86 52 17 77
 □ Niras T: 87 32 32 32


Projektforslag

Sag nr.: 1381 Mål: 1 : 100
 Tegner: OO Dato: 14-10-2022
 Godkendt: PNO/CHL Rev. dato:

Tegn. nr.: P_K01_H2_T0_N02

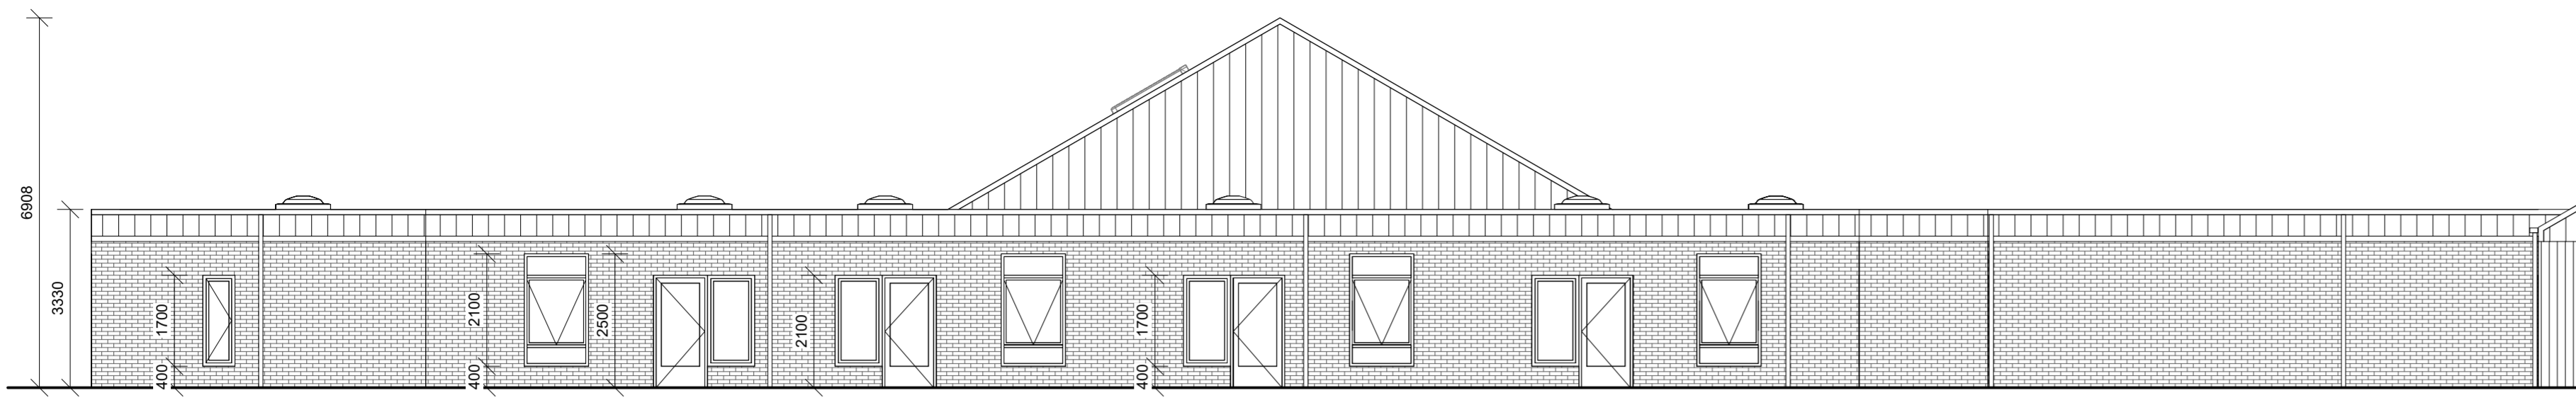

CN01

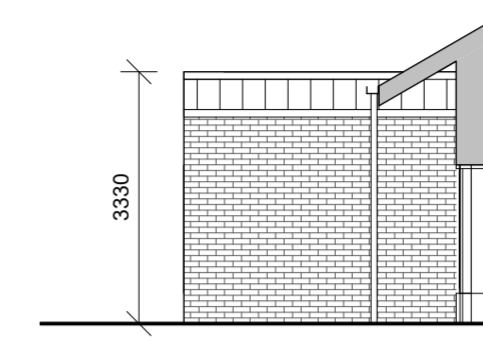

CN02




CS01




CS02




CV01

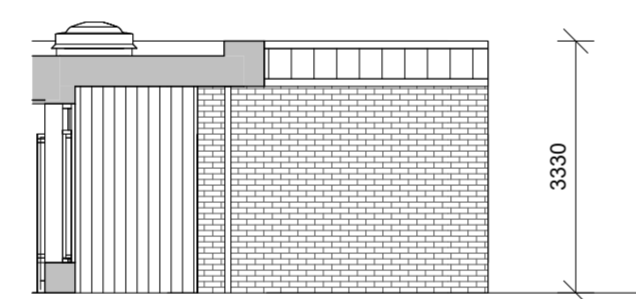

CV02

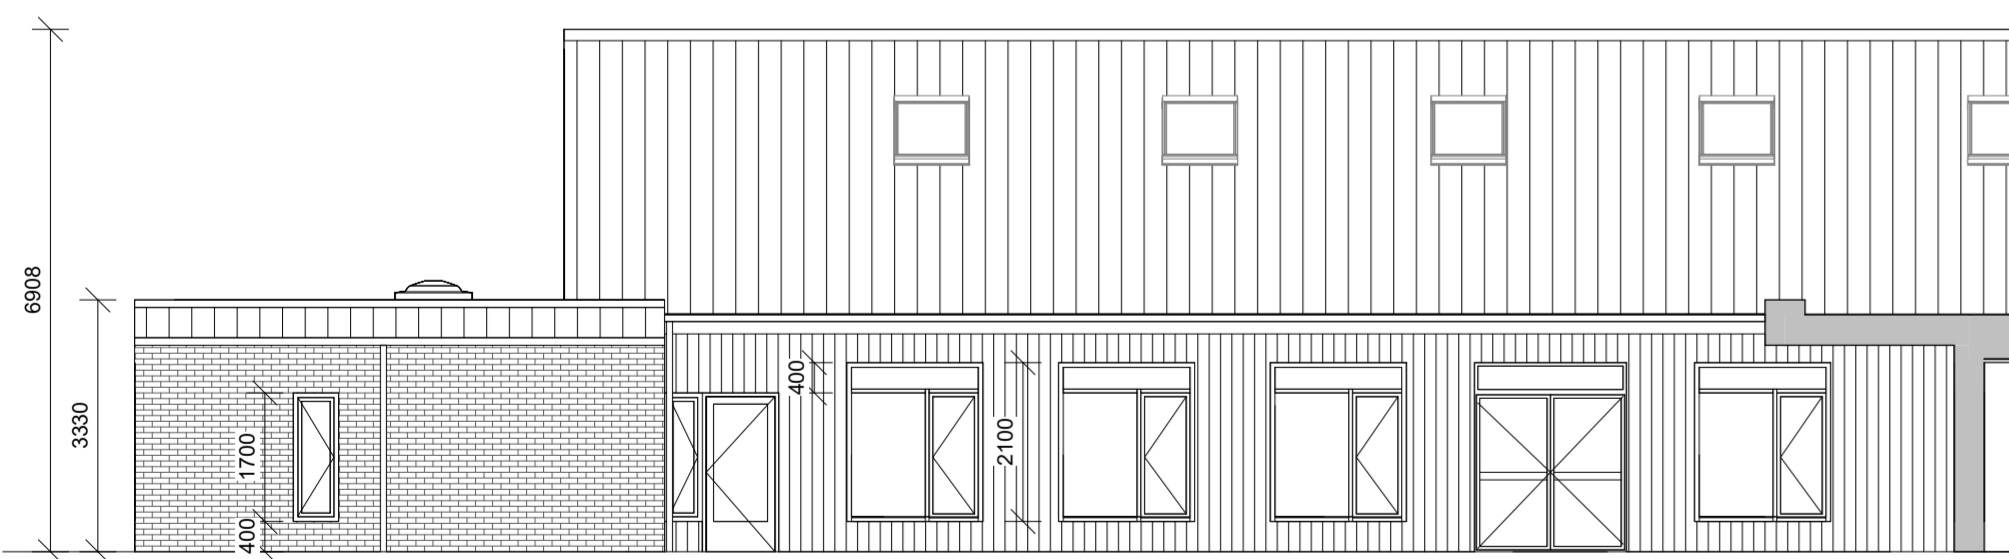
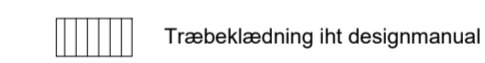



CØ01

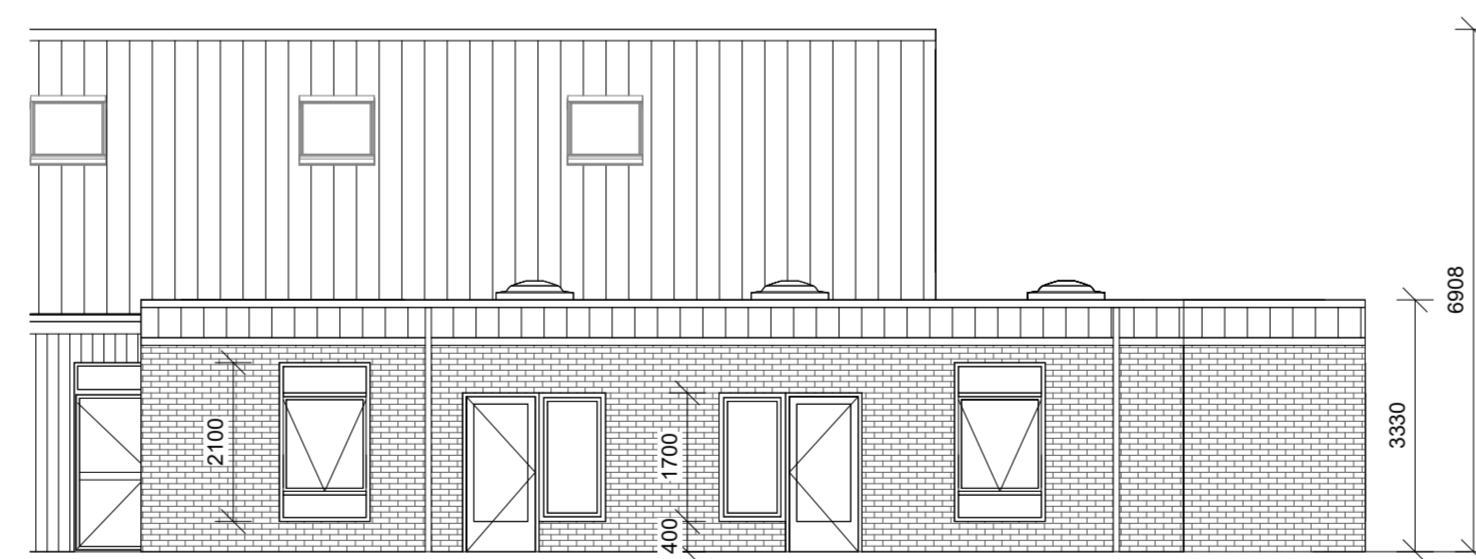


CØ02

Signaturforklaring:

-  Paneplade
-  Træbeklædning iht designmanual
-  Murværk

P_K01_H2_T0_N03

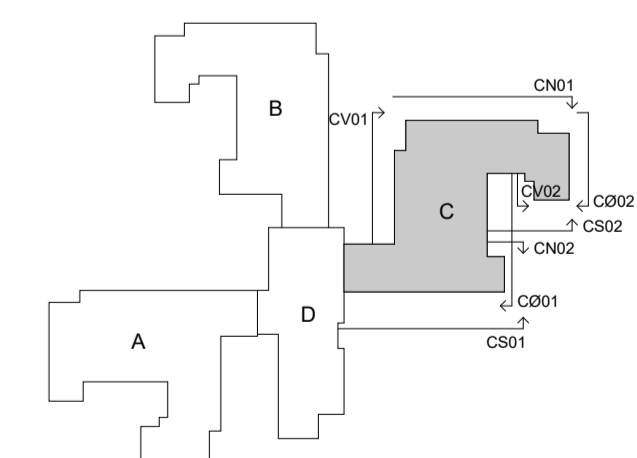


Projektforslag
 Navn: **Facade bygning C**

■ CUBO Arkitekter A/S T: 86 93 94 00 □ Wad landskabsarkitekter A/S T: 86 52 17 77
 □ Niras T: 87 32 32 32

Sag nr.: 1381 Mål: 1 : 100
 Tegner: BS Dato: 14-10-2022
 Godkendt: PNO/CHL Rev. dato:
 Tegn. nr.: **P_K01_H2_T0_N03**



DN01

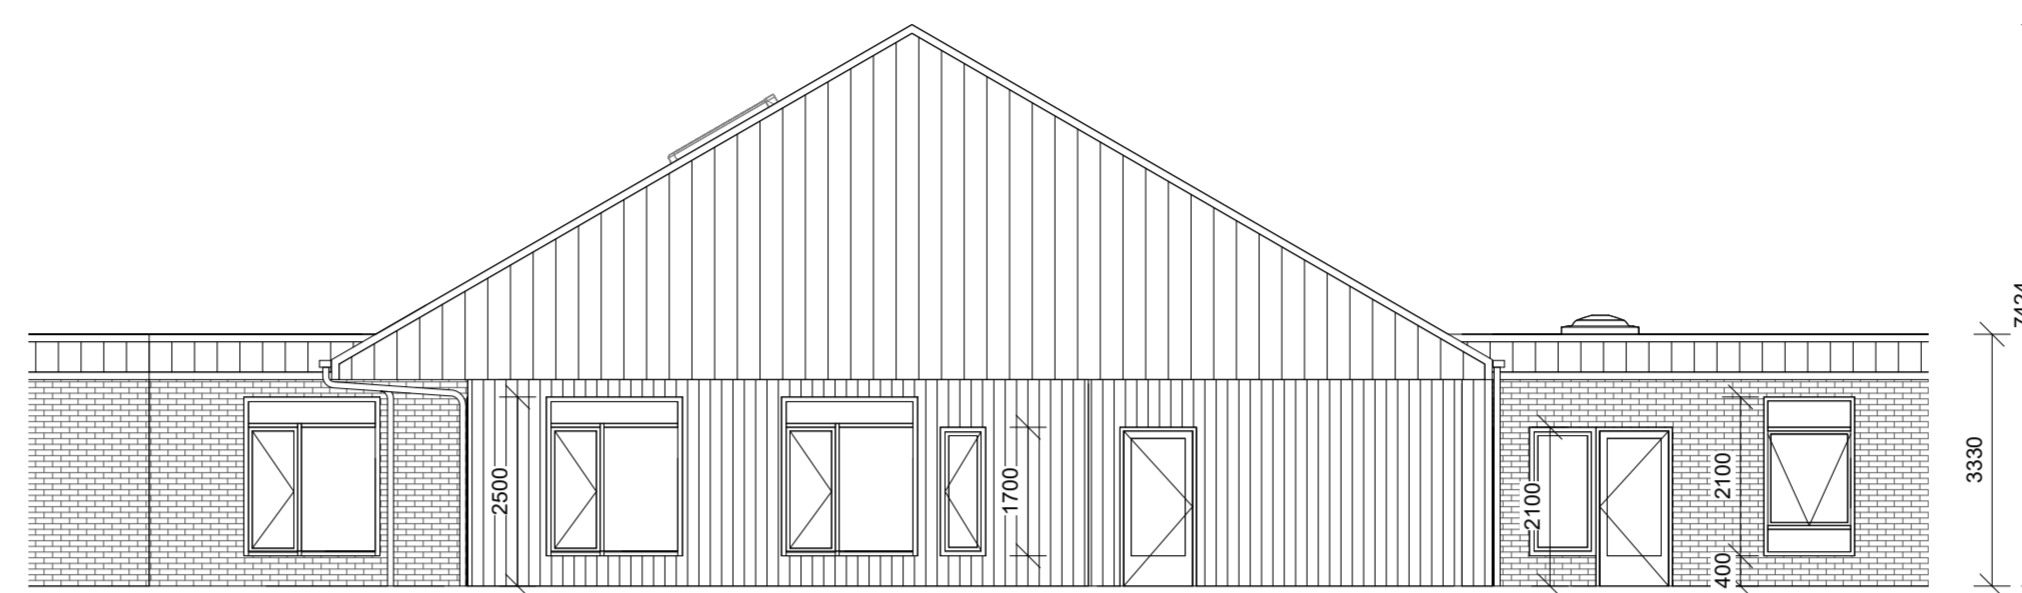

DS01






DØ01




DV01

P_K01_H2_T0_N04

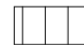Signaturforklaring:


-  Pandplade
-  Træbeklædning iht designmanual
-  Murværk

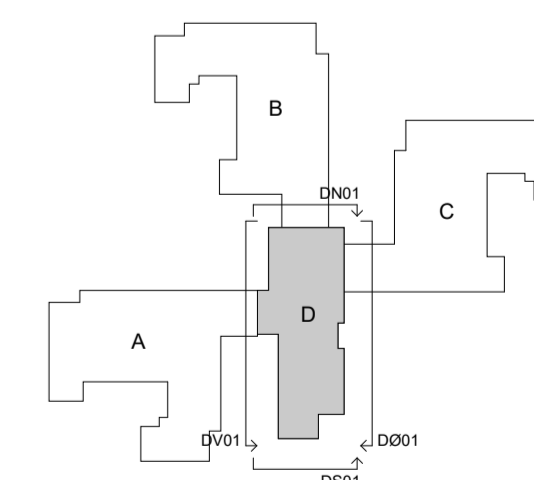


Projektforslag
 Plejecenter Auning D

■ CUBO Arkitekter A/S T: 86 93 94 00 □ Wad landskabsarkitekter A/S T: 86 52 17 77
 □ Niras T: 87 32 32 32

Sag nr.: 1381 Mål: 1 : 100
 Tegner: OO Dato: 14-10-2022
 Godkendt: PNO/CHL Rev. dato.:
 Tegn. nr.: P_K01_H2_T0_N04

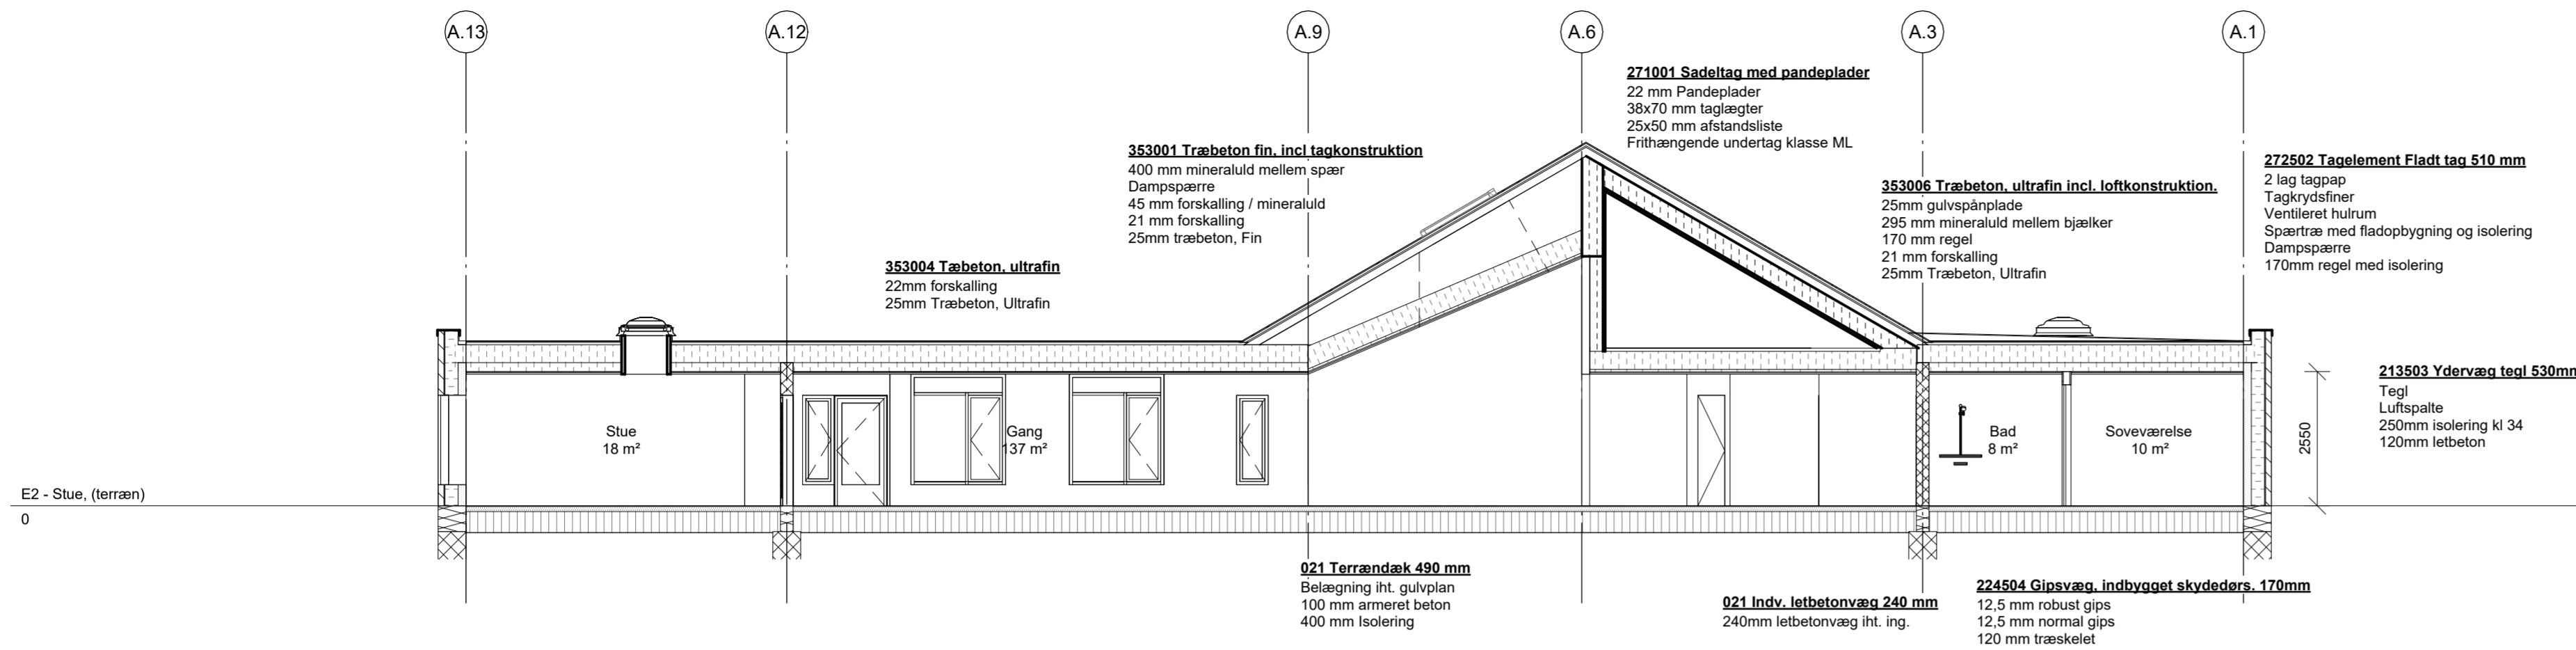


Snit EE
1 : 100




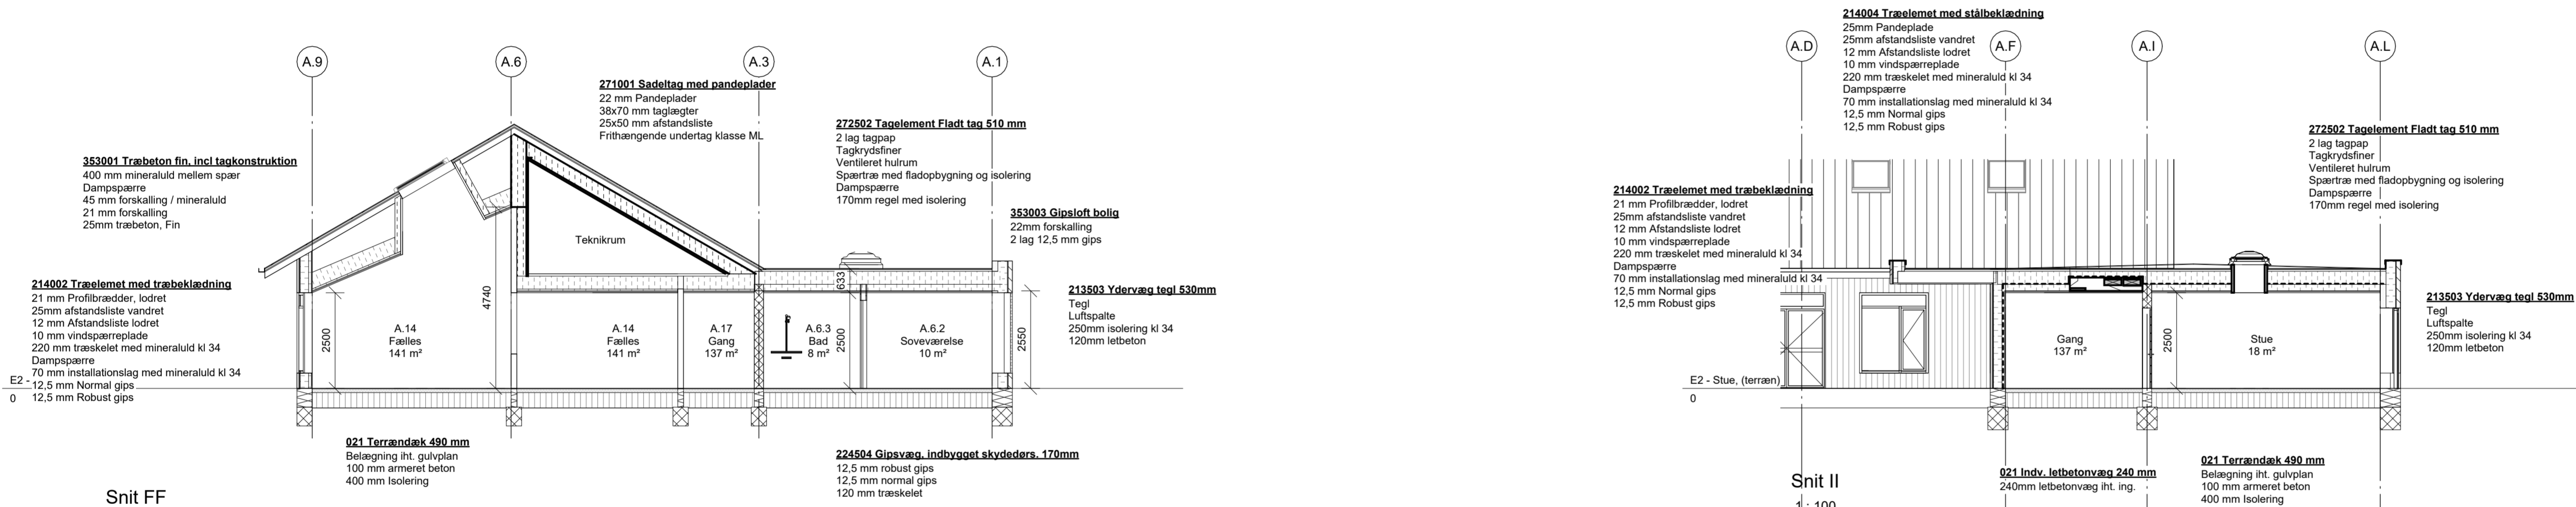


Snit FF
1 : 100


P_K01_H3_T0_N01

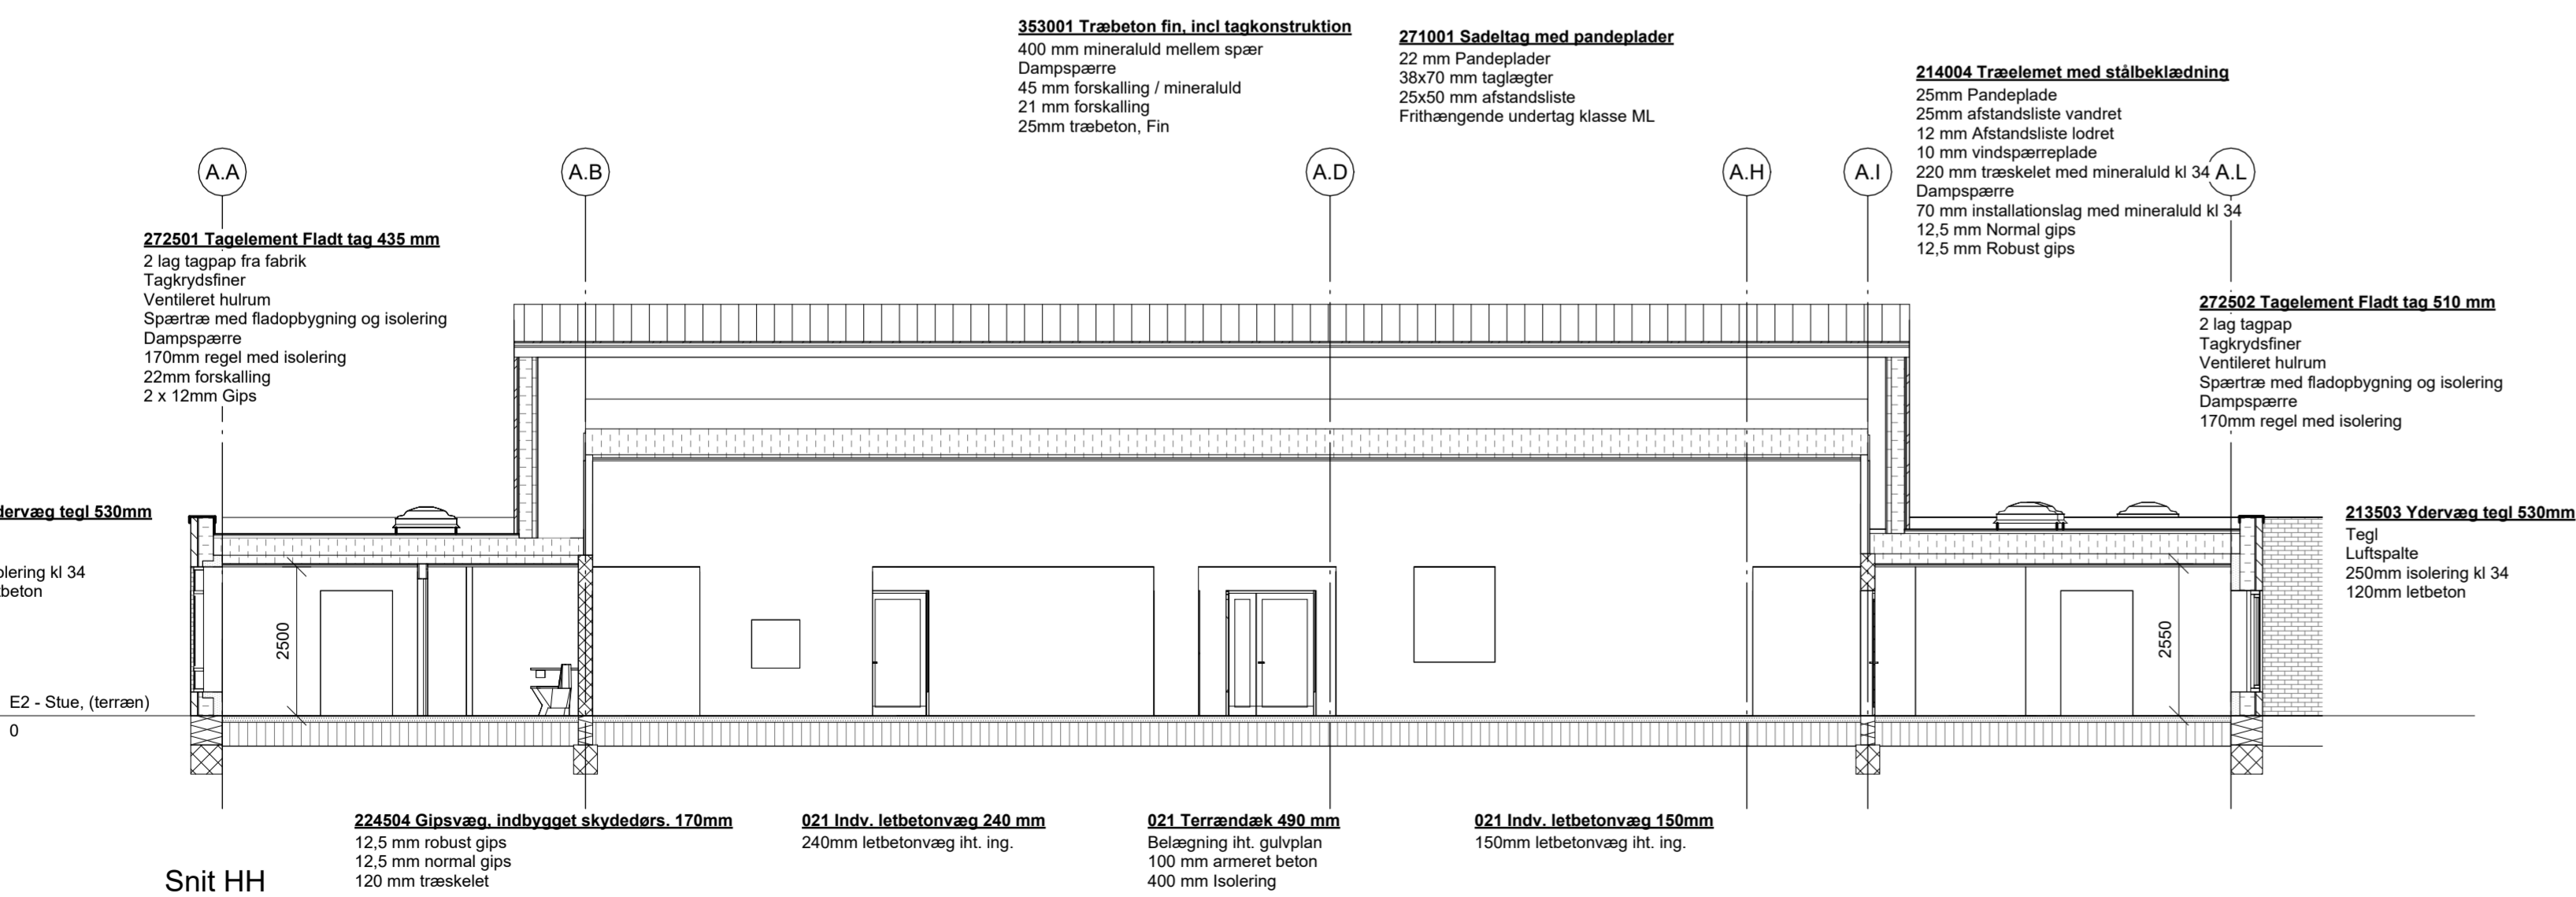


Snit HH
1 : 100

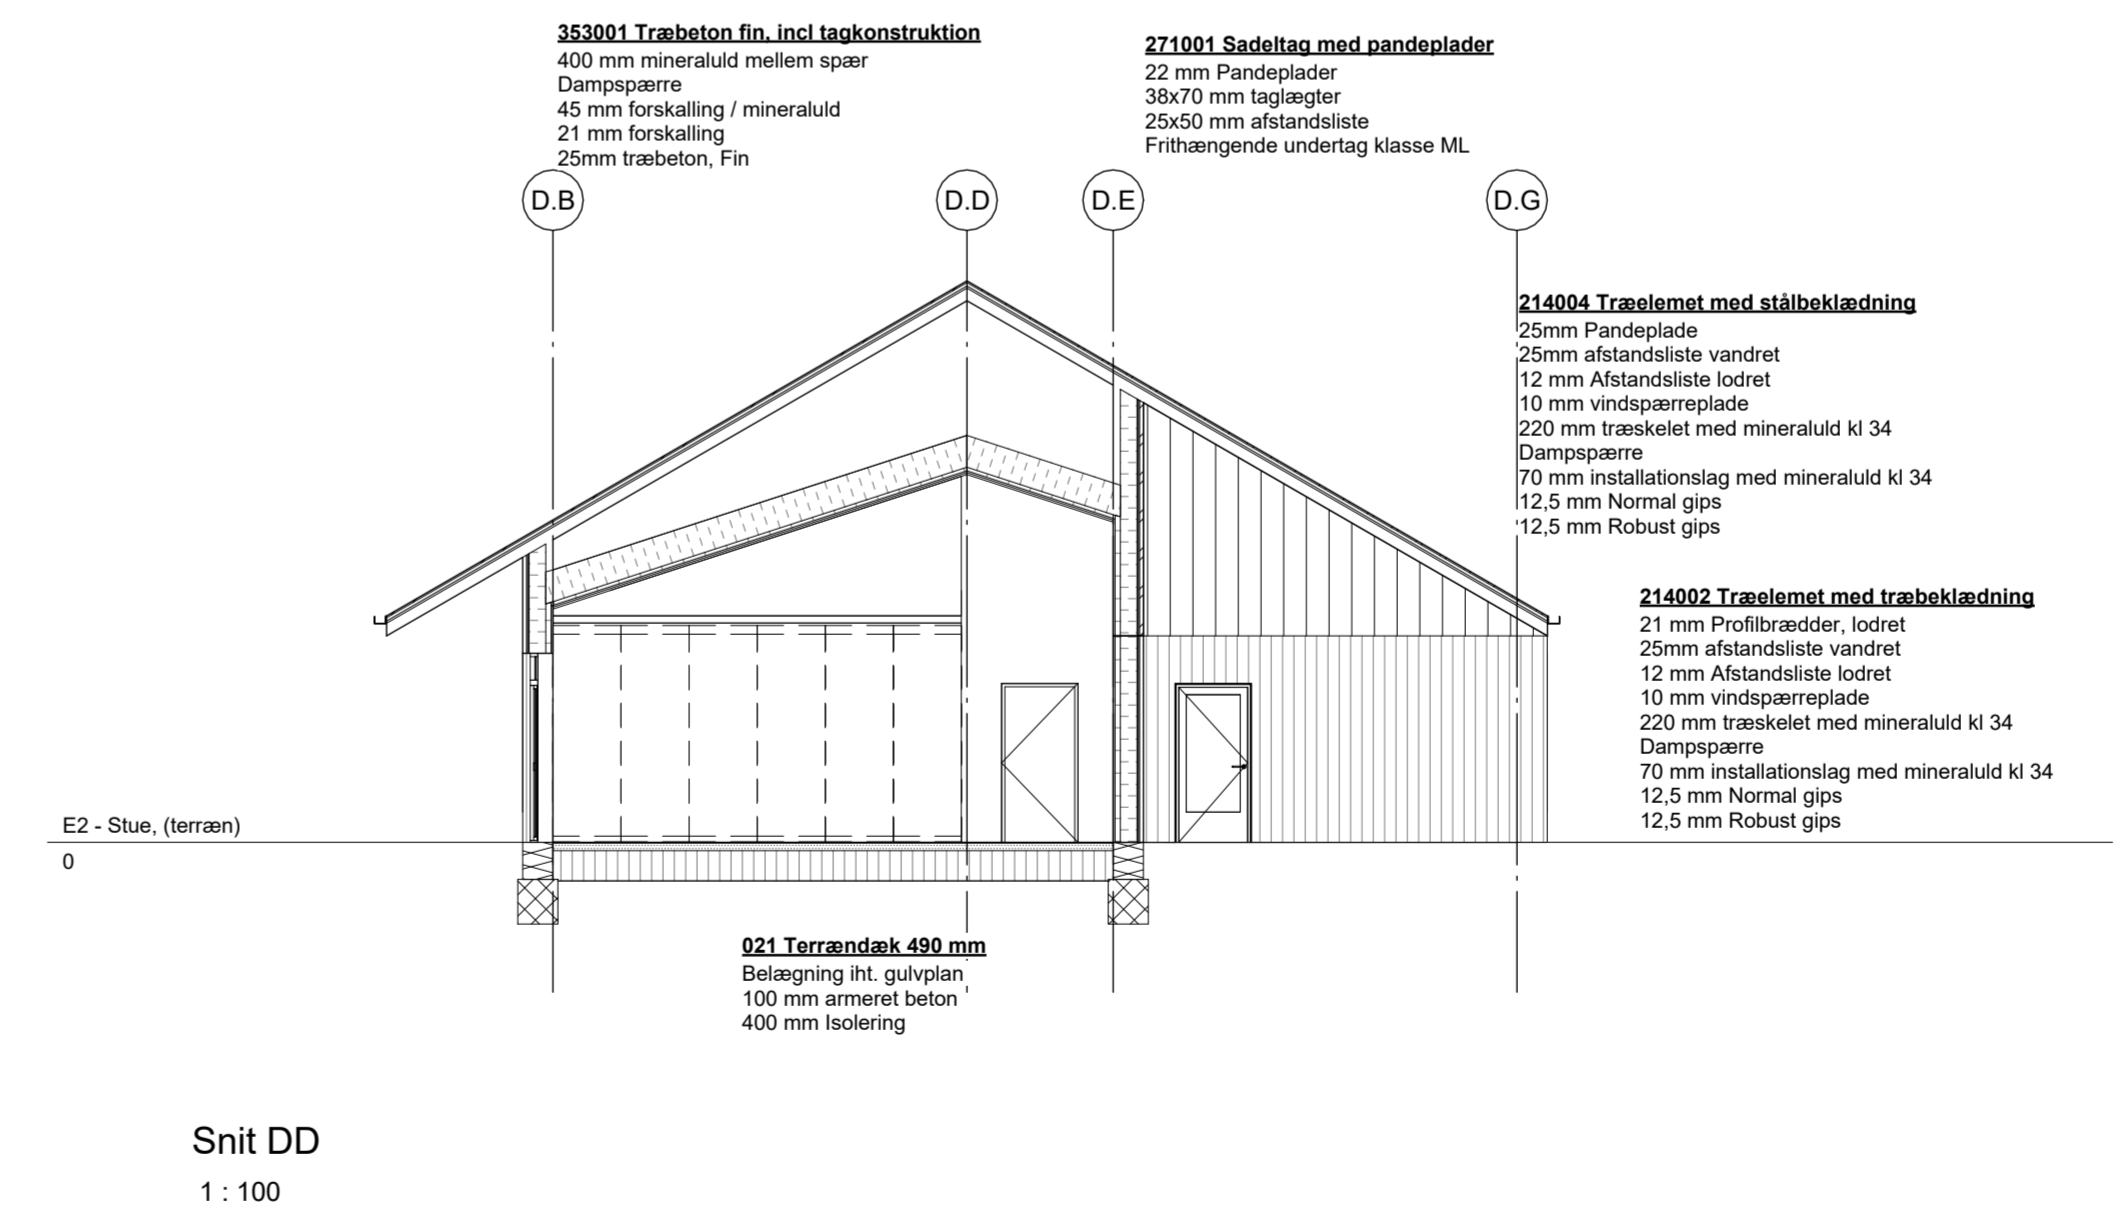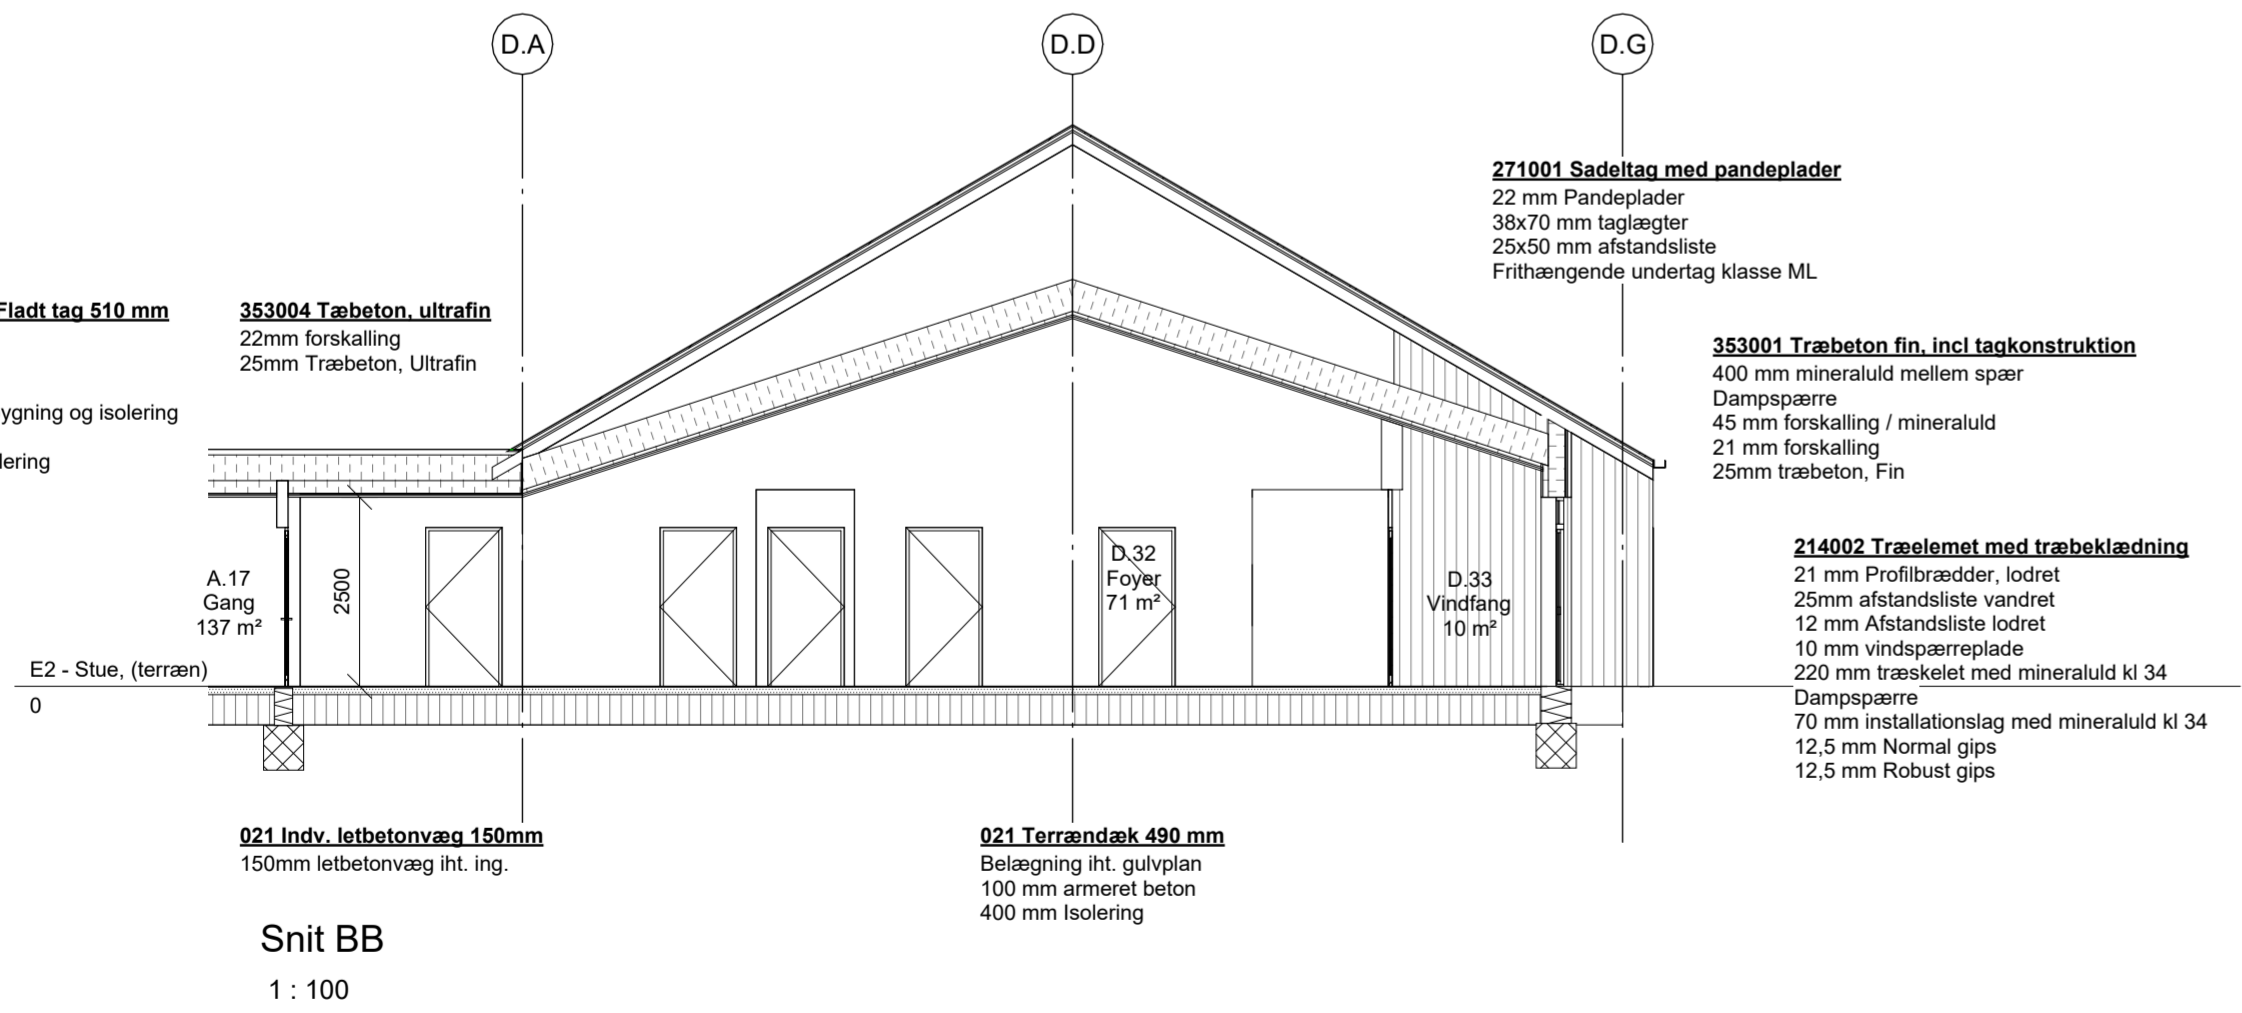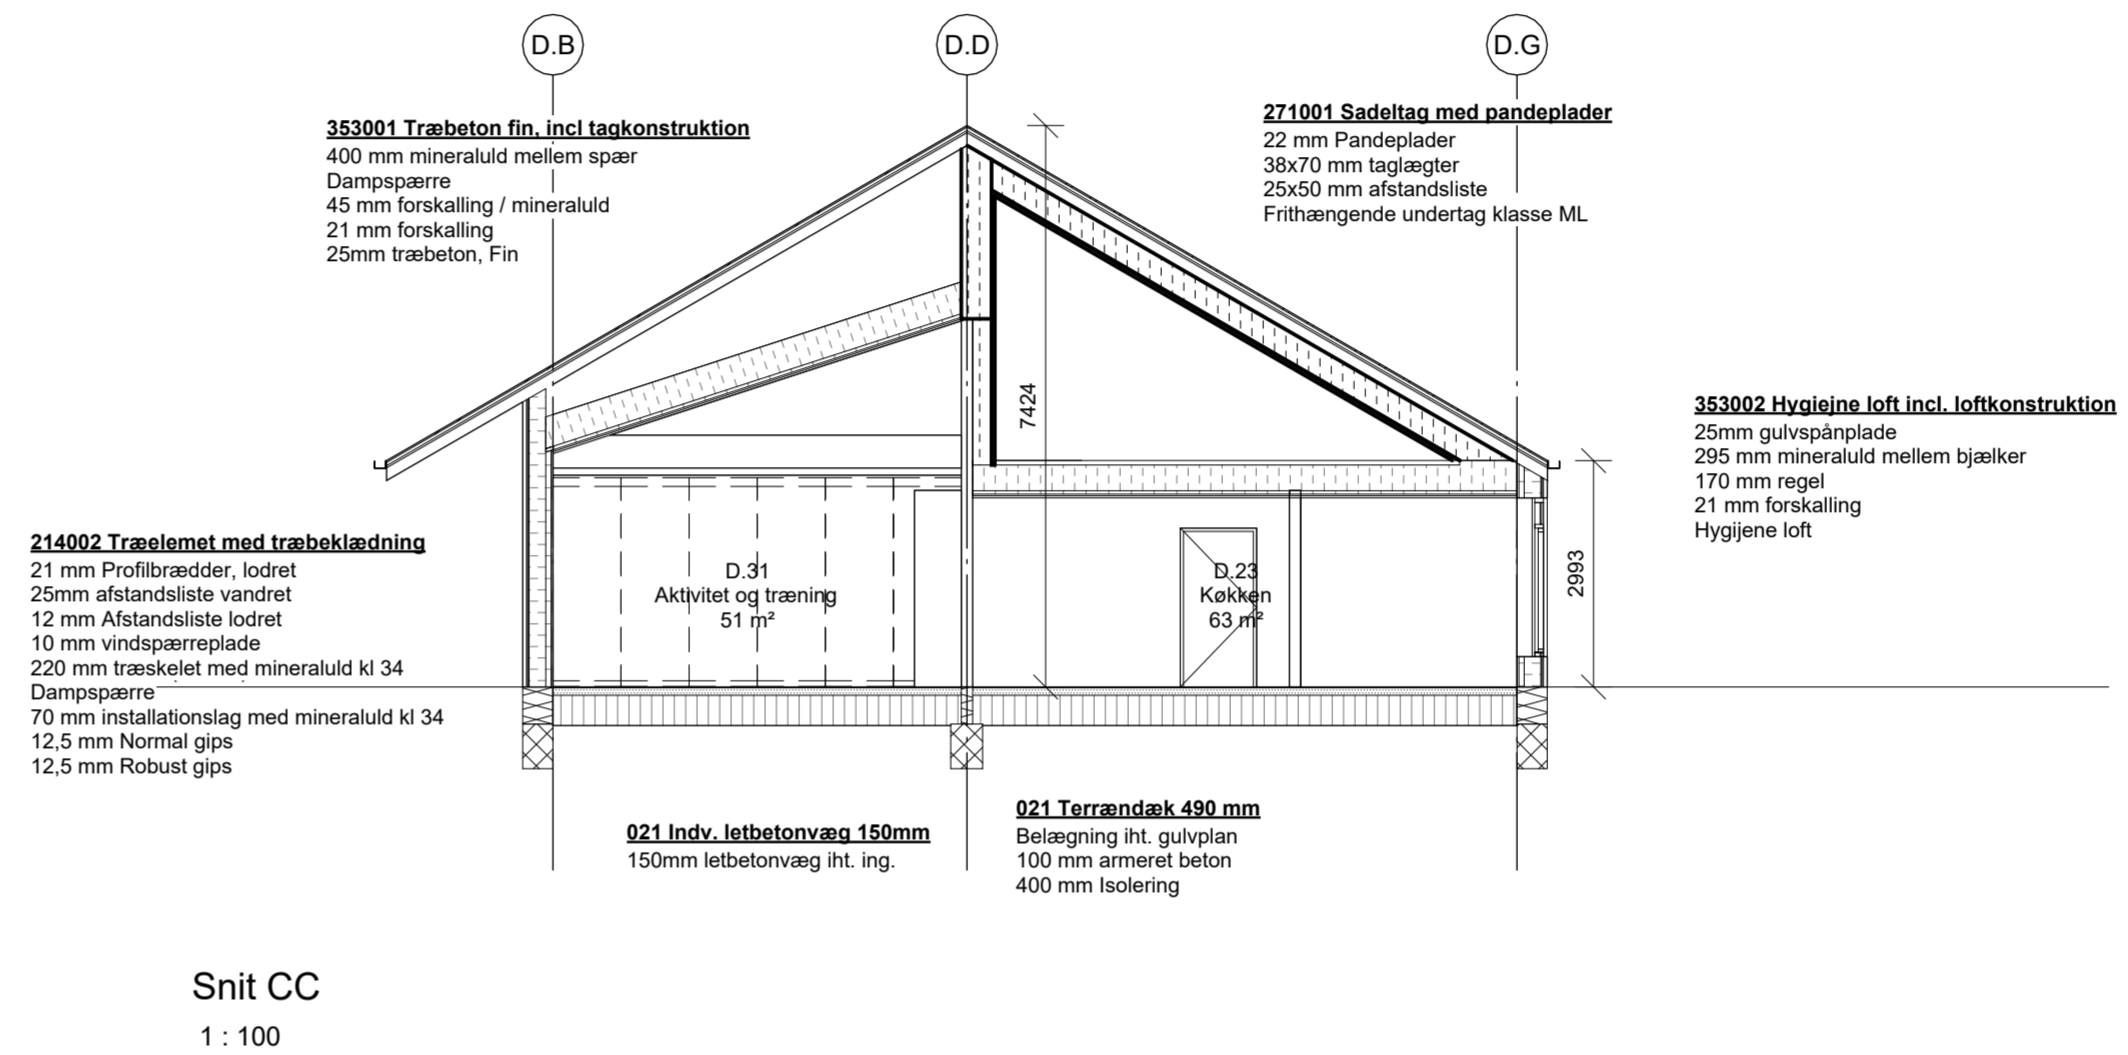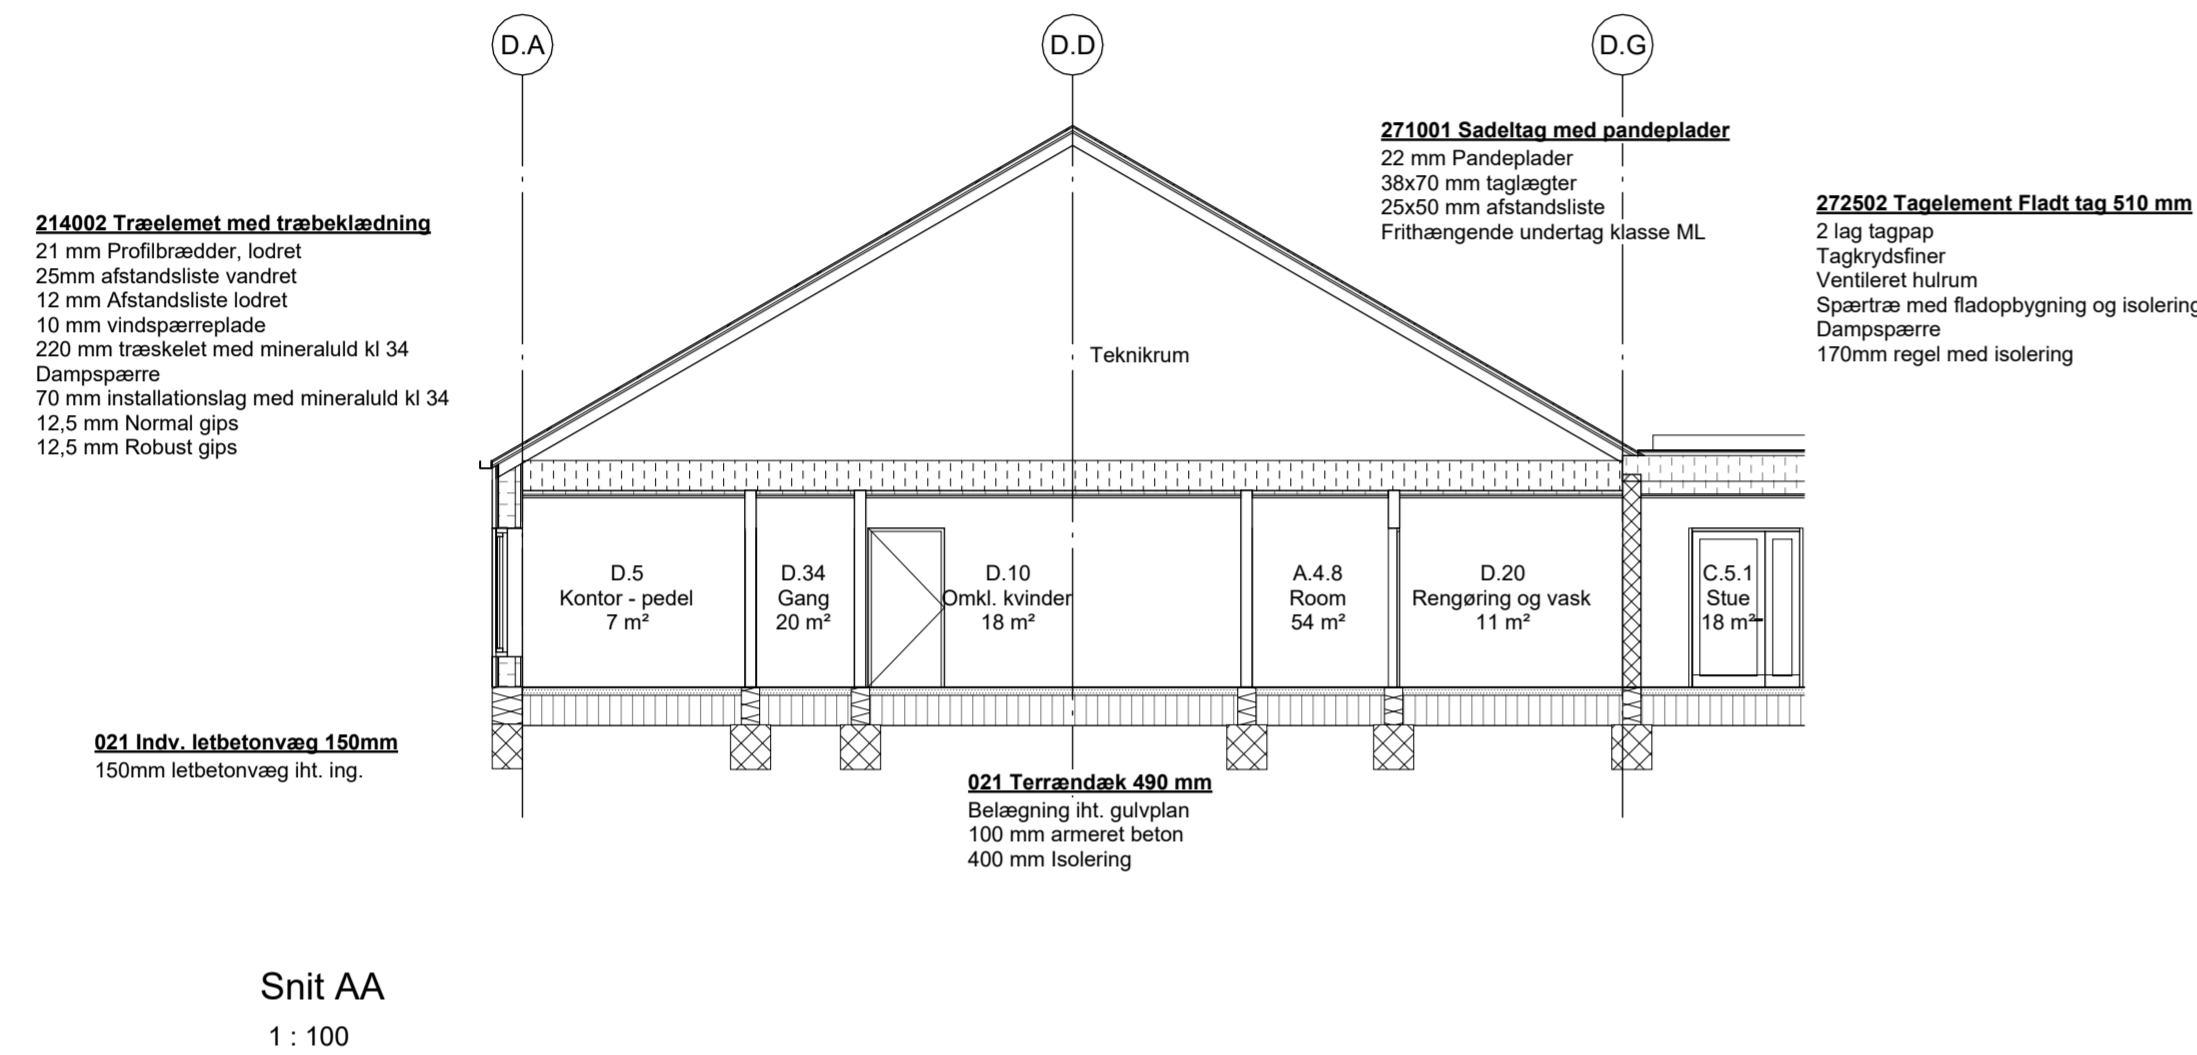

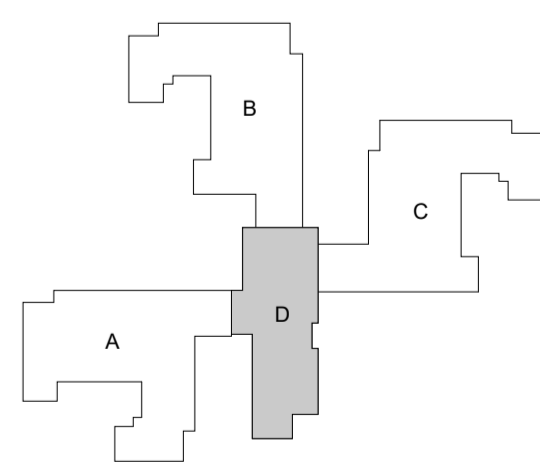


P_K01_H3_T0_N02

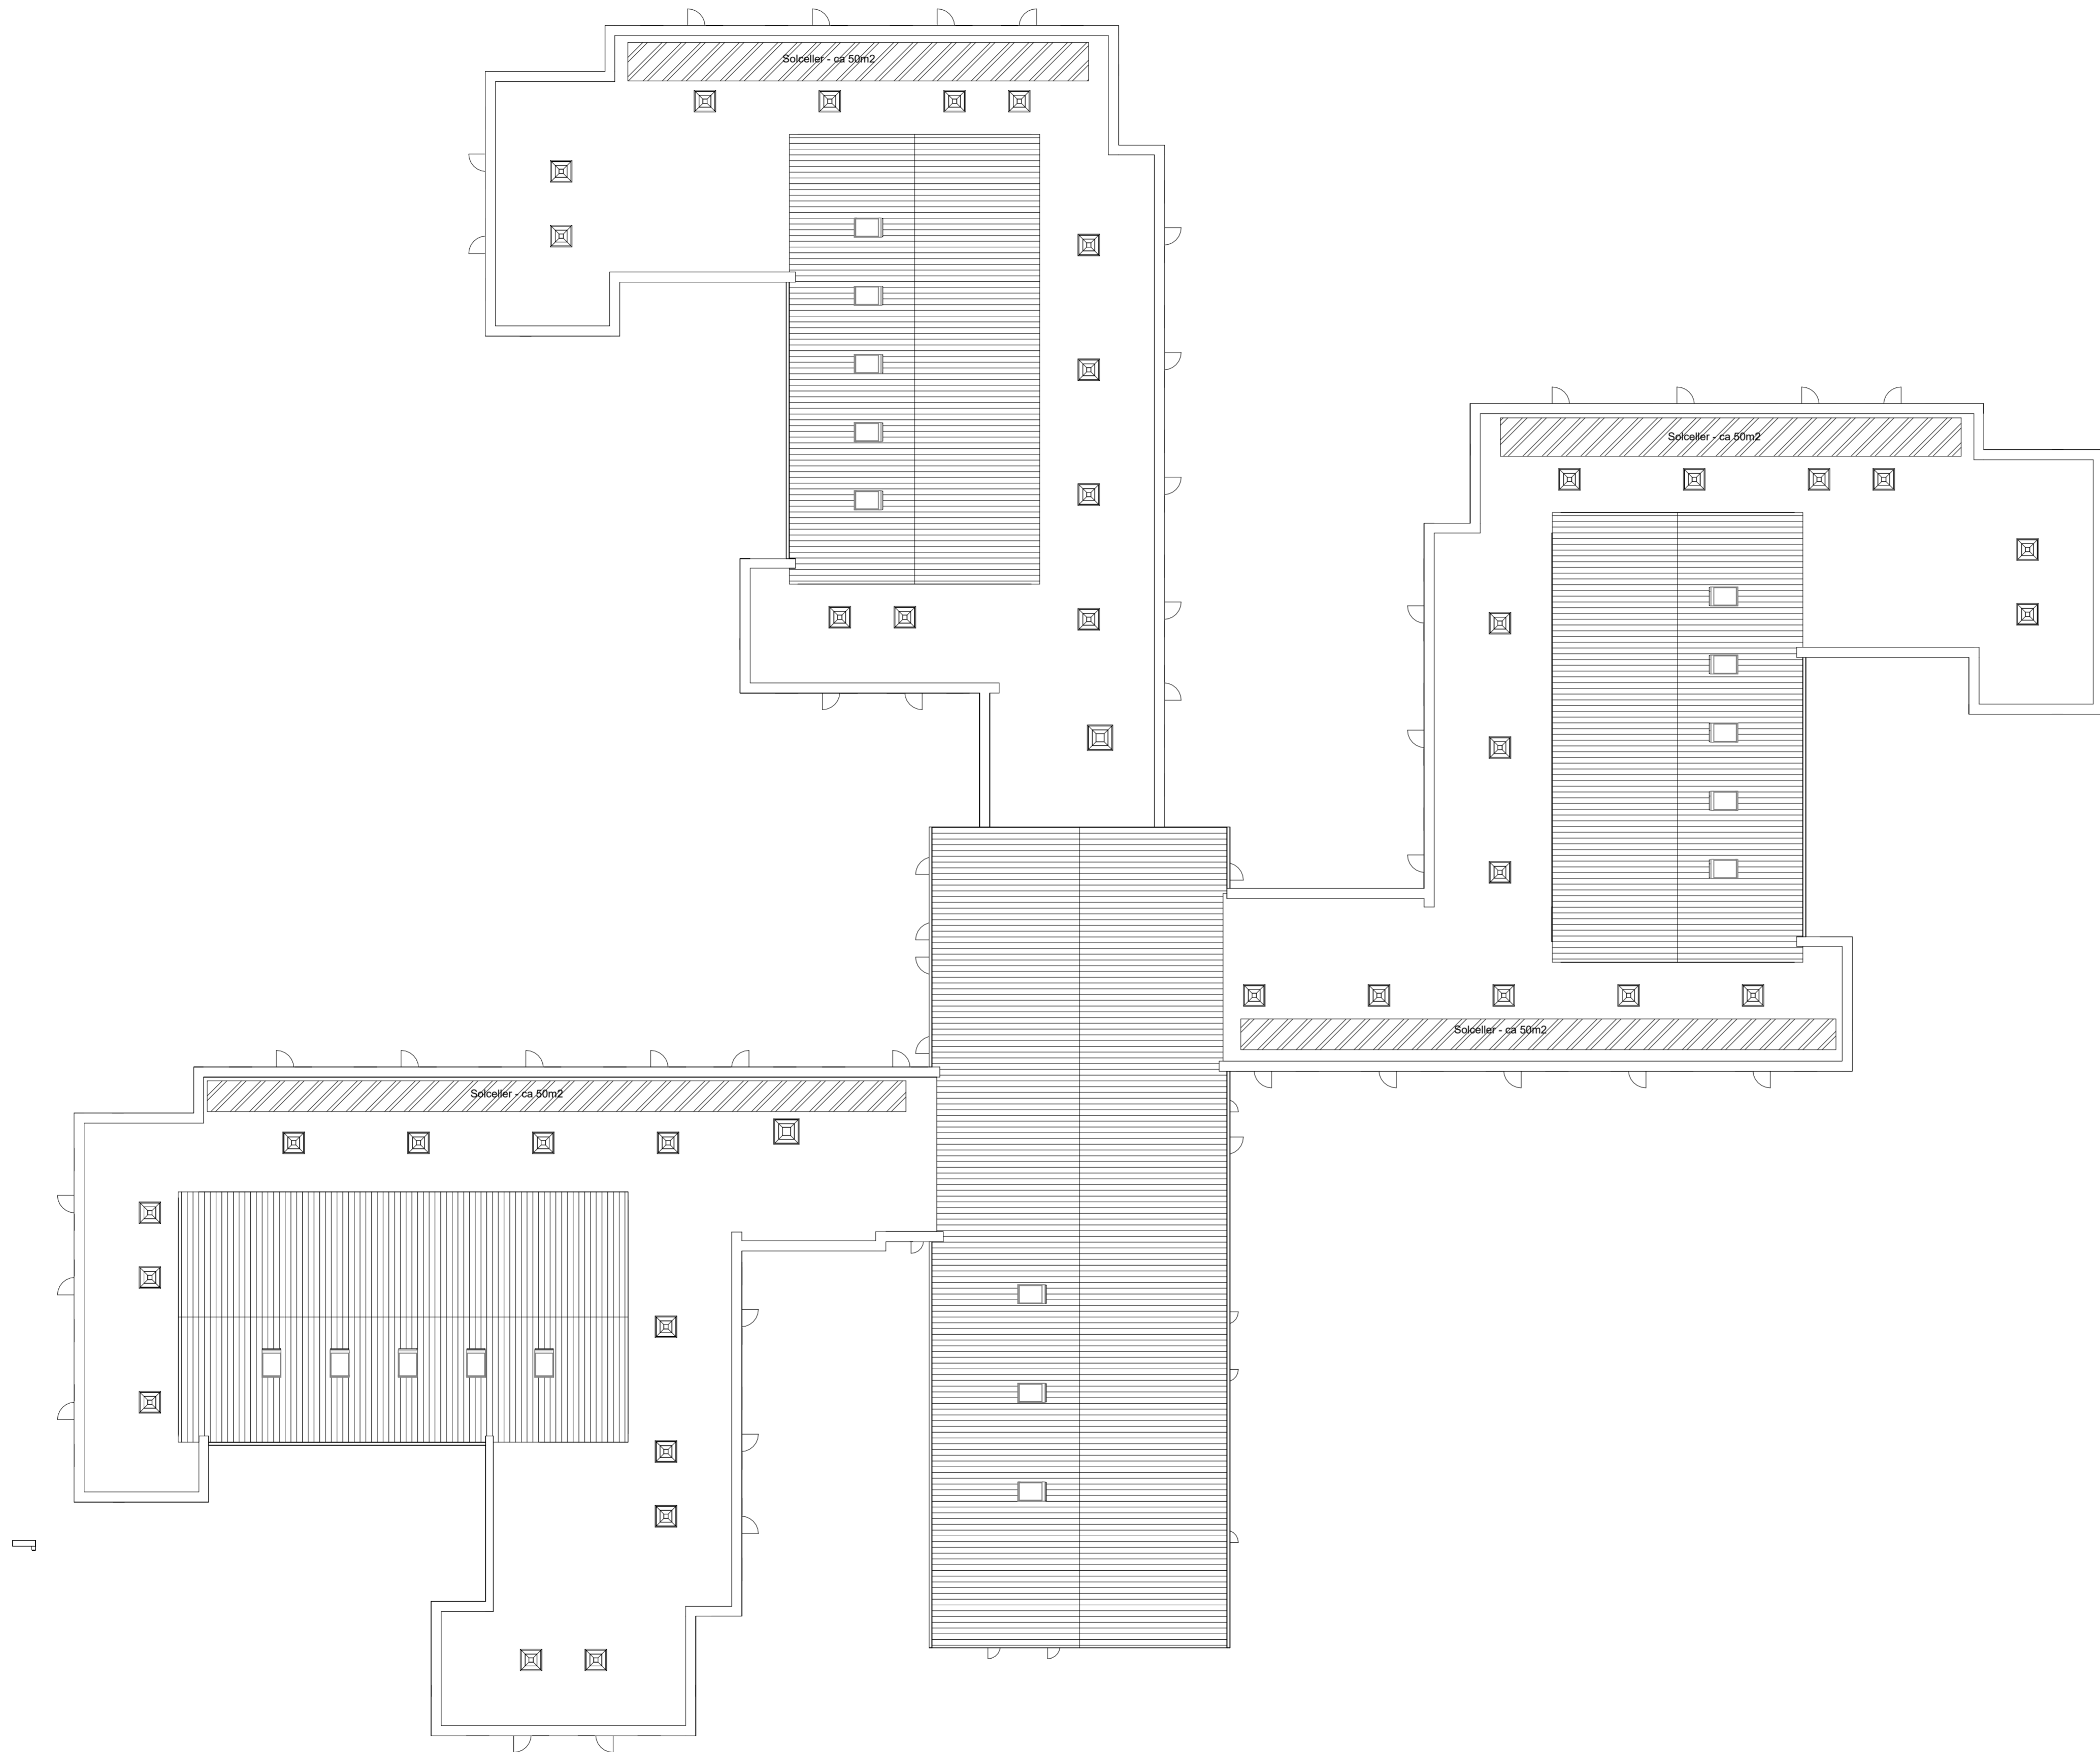




Signaturforklaring:

-  Solceller ialt - ca 195 m2
-  Pandepalder
-  Tagpap

P_K01_H1_T0_N02

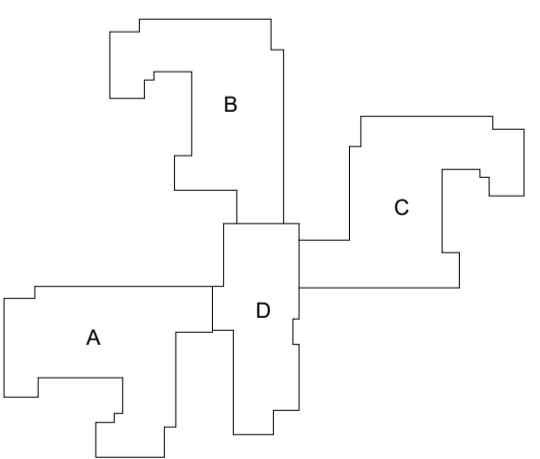

Projektforslag
 Plejecenter Auning
 Navn: Tagplan

Sag nr.: 1381 Mål: 1 : 200
 Tegner: BS Dato: 14-10-2022
 Godkendt: PNO/CHL Rev. dato:

■ CUBO Arkitekter A/S T: 86 93 94 00 □ Wad landskabsarkitekter A/S T: 86 52 17 77
 □ Niras T: 87 32 32 32

Tegn. nr.: P_K01_H1_T0_N02