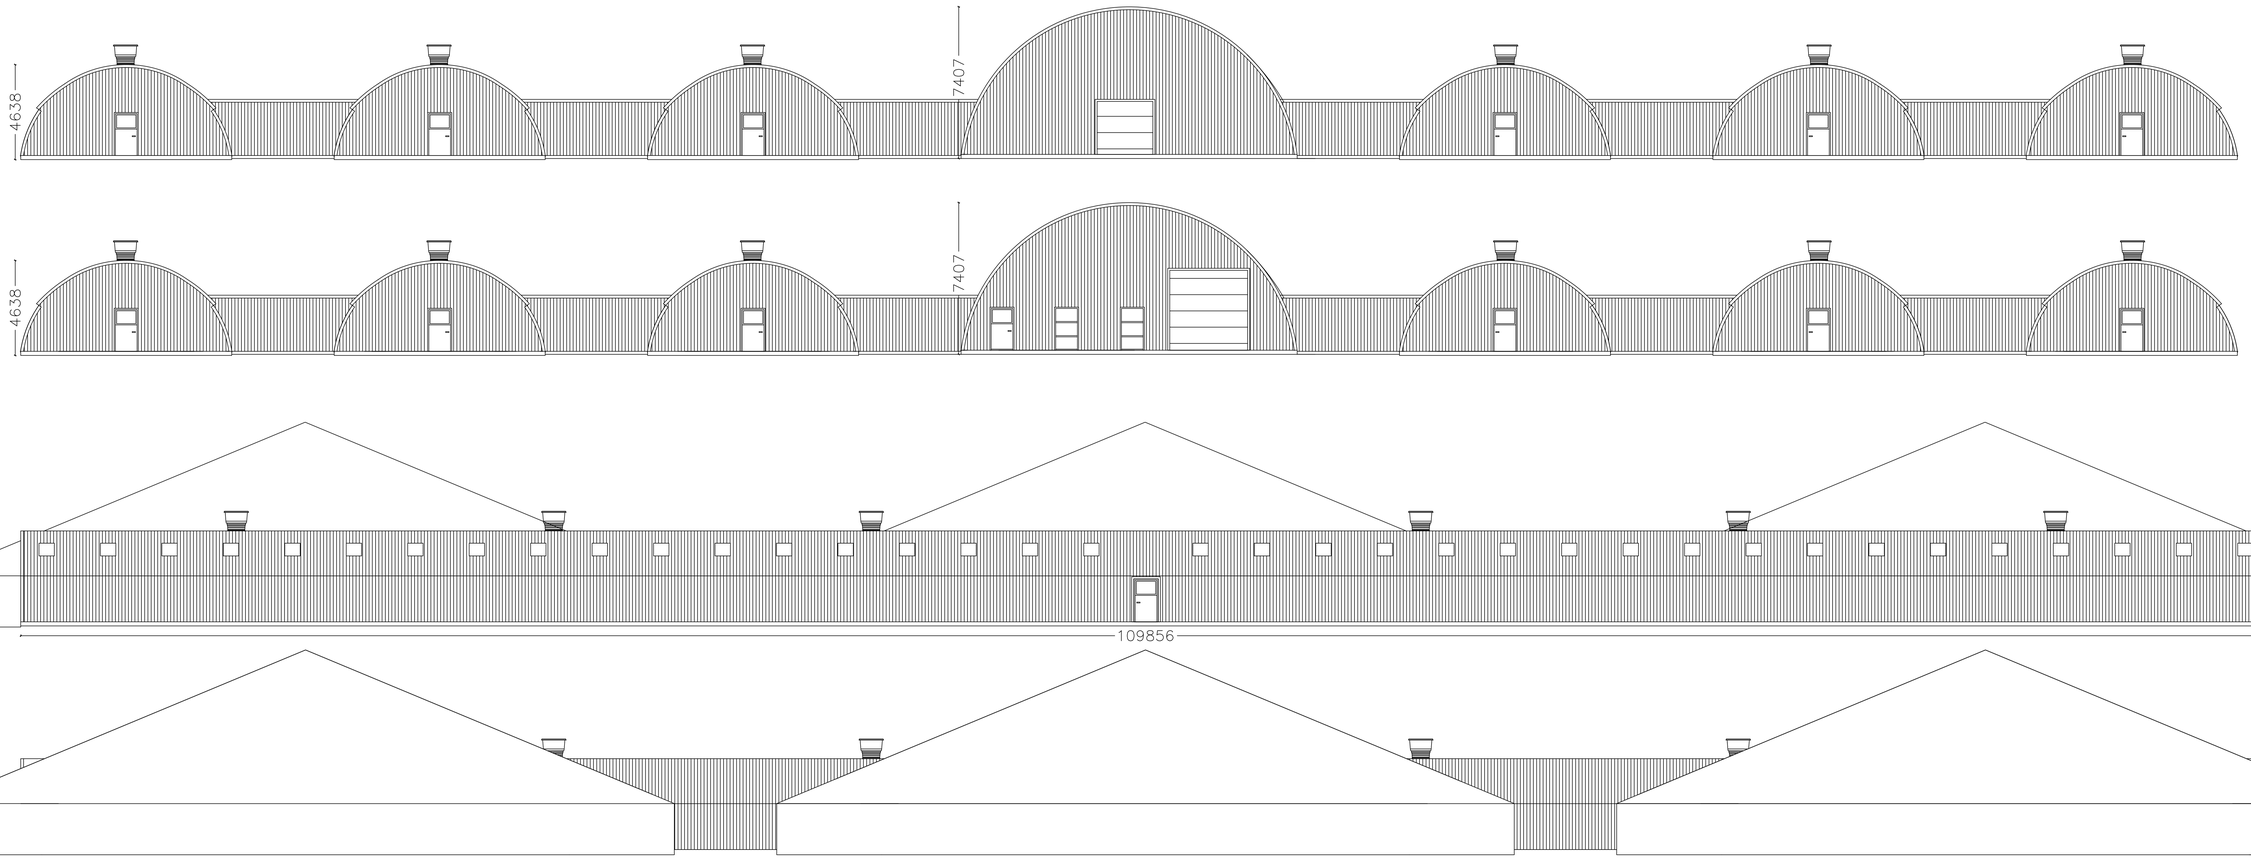

Sider og gavle i RAL7016 Antracit
Kanter mellem bygningerne i
RAL9002 Hvid

Rev.	Ny	44-44-4444	Ini.
Rev.	Rettelse	44-44-4444	Ini.

Future Rundbuehaller Aps
Brammerhuse 5, Vilstrup 6600 Vejen, Danmark

Telefon: 7244 3143
CVR-Nr.: 31941439

Kontaktperson: Jens Vad Jensen
Langåsvej 113, 8570 Trustrup

TM: - 23250676
E-mail: flemdk@outlook.dk

Skala:	1:1	Dato:	04.09.2020
Format:	3mb	Mål:	A4/A1/5
	Kundetegning nr:	Dept. nr.:	100-1020-201