


Område I
294512 m²

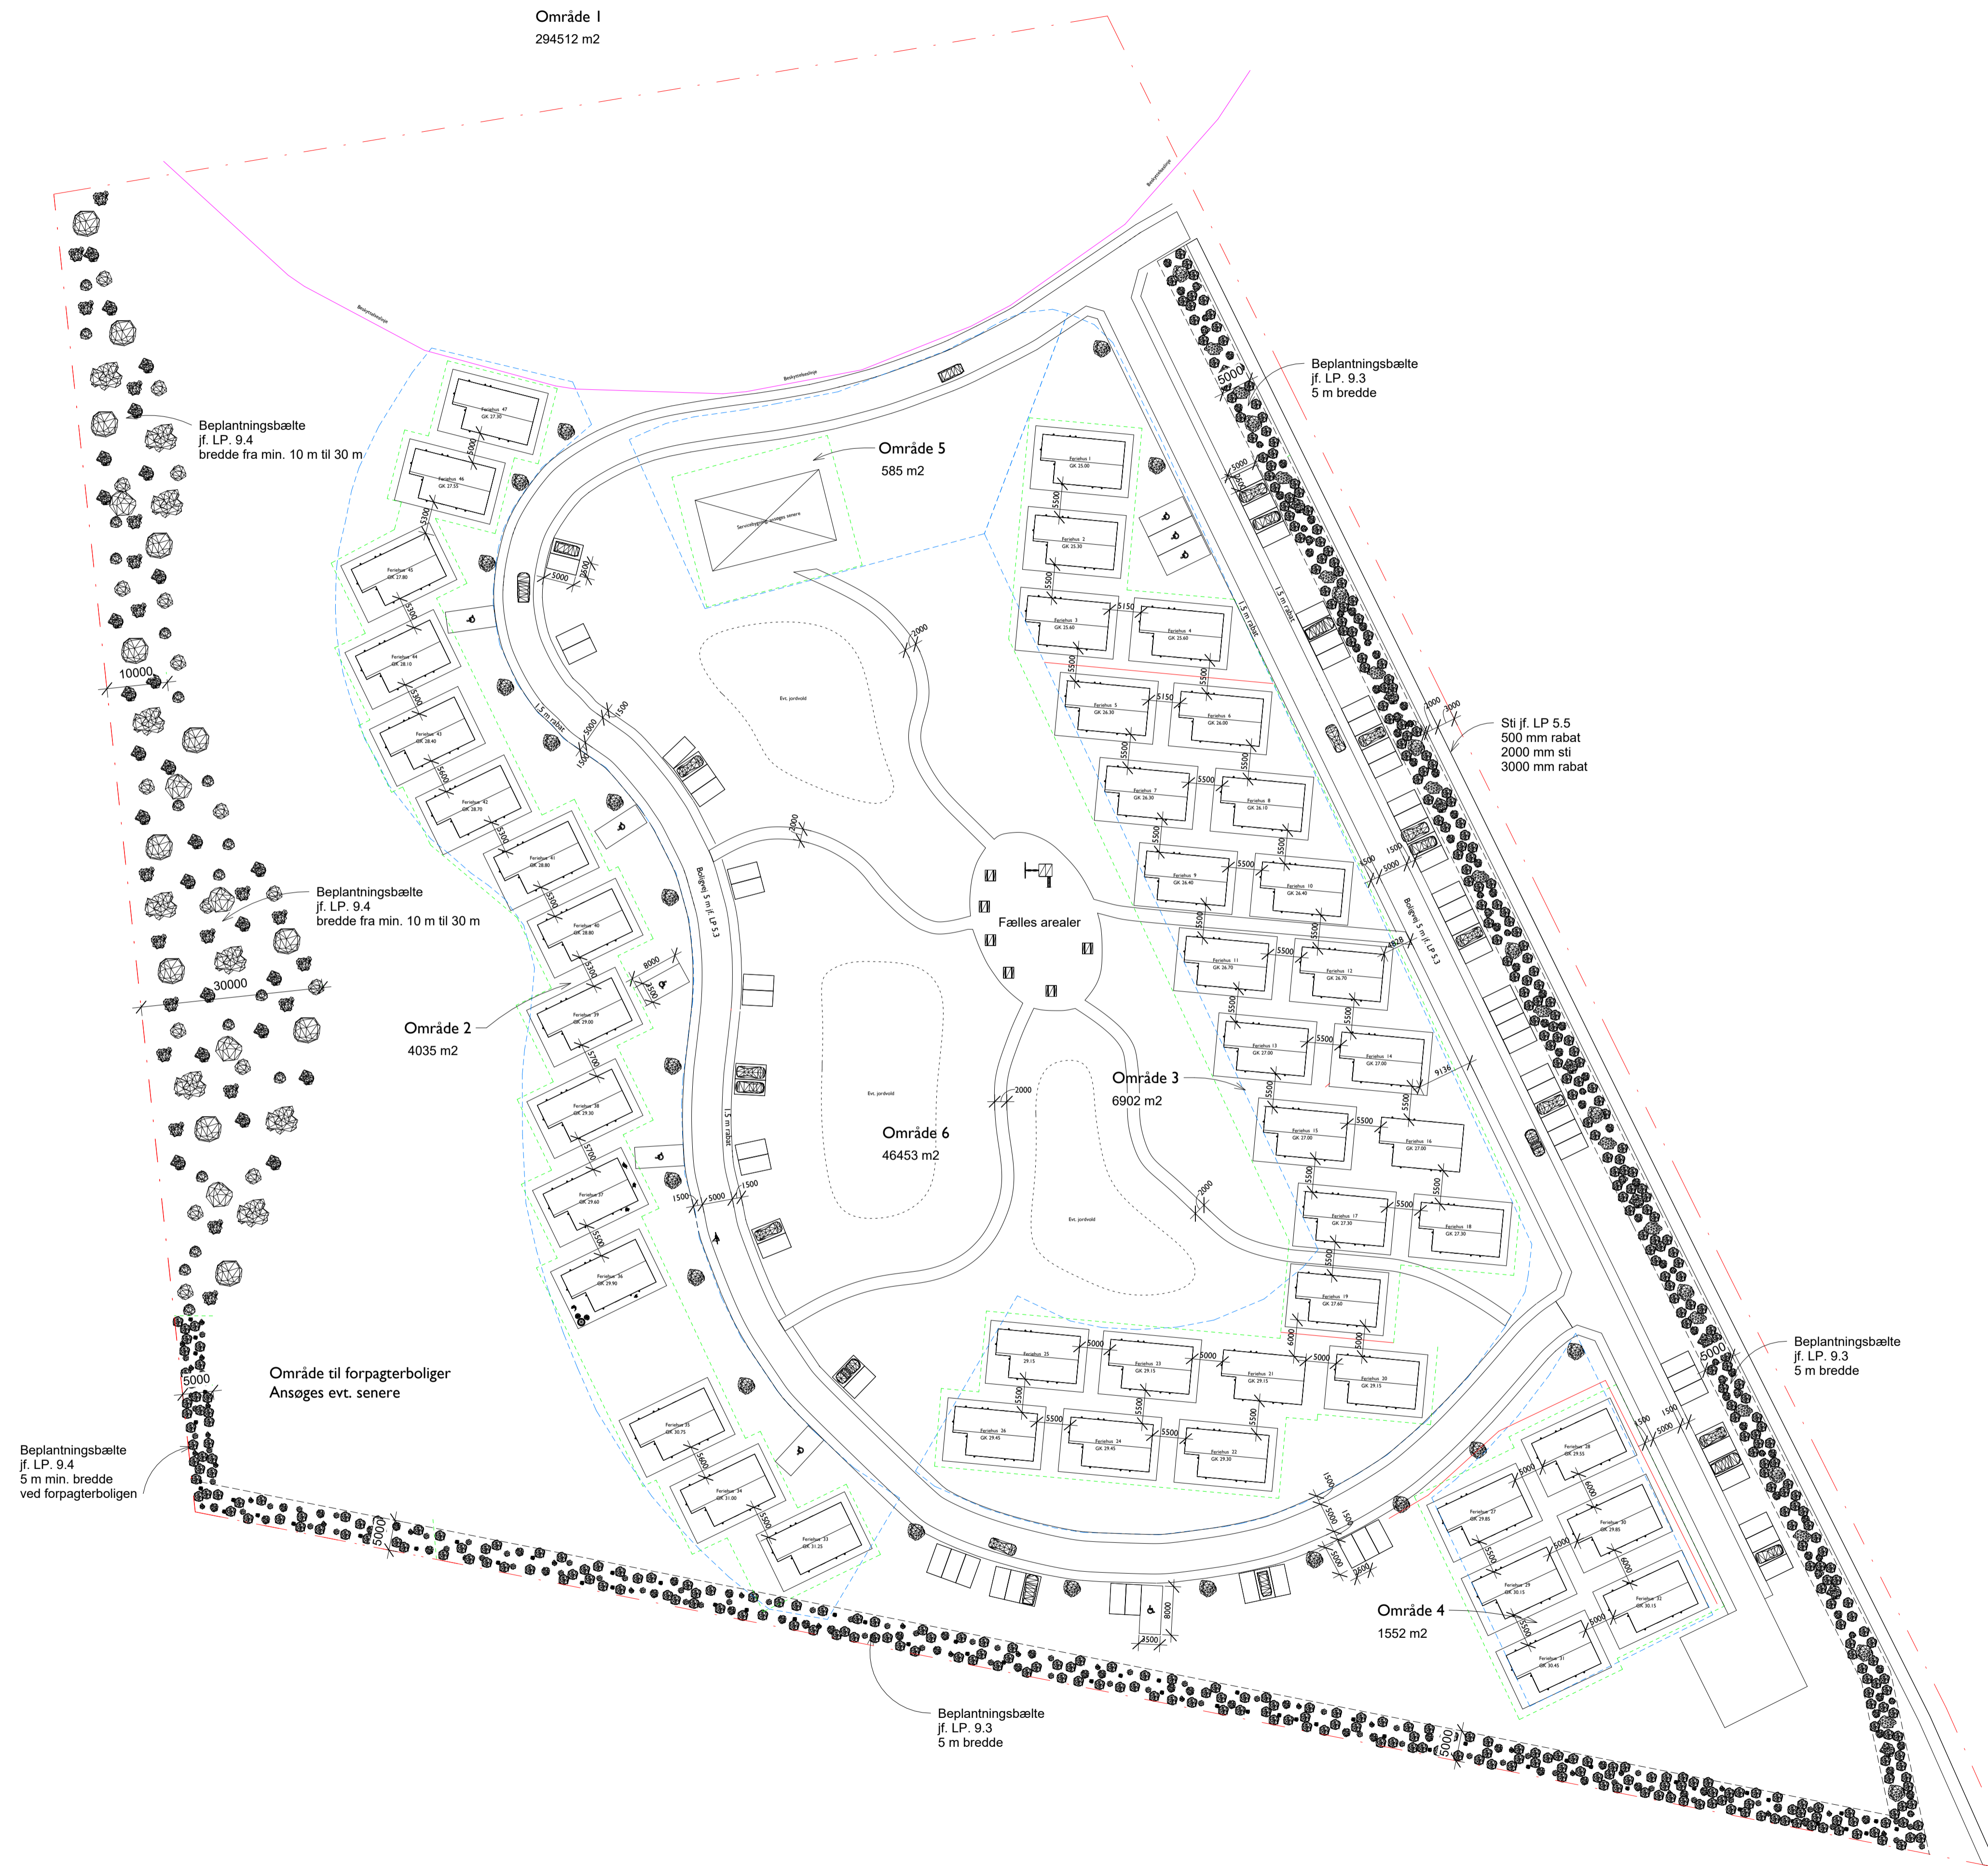

SIGNATURFORKLARING

- Skel
- Byggefelter
- Støttemure
- Beskyttelseslinje
- Udstykningsforslag

Adresse: Albertinelund, Bønnerup

Matr. nr.: 2a
Ejerlav: Emmedsbo, Hemmed
Areal: 60.620 m²

Bruttoetageareal:

Feriehuse - stueplan, 47 stk a 80,0 m² 3760 m²

Samlet bruttoetageareal i alt 3760 m²

Bebyggelsesprocent:

(3760 x 100) / 60620

Bebyggelsesprocent: 6,20 %

Parkeringsforhold:

79 stk. 2,5 x 5,0 m
9 stk. HP parkering 3,5 x 8,0

Sengepladser:

188 sengepladser ialt

OBS: En del af den nye udstykning ligger udenfor lokalplanområdet, således som det er defineret på Plandata, men medtages i beregningen af bebyggelsesprocenten. Det skyldes, at det digitale matrikelkort er indlagt forkert. I forbindelse med udstykningen foretages der kortprentning. Jf. kortbilag i lokalplanen følger lokalplangrænsen skellet.