


Mellemstation 3  
Ballegaard



Mellemstation 4  
Højbjergvej



Fornæs RA

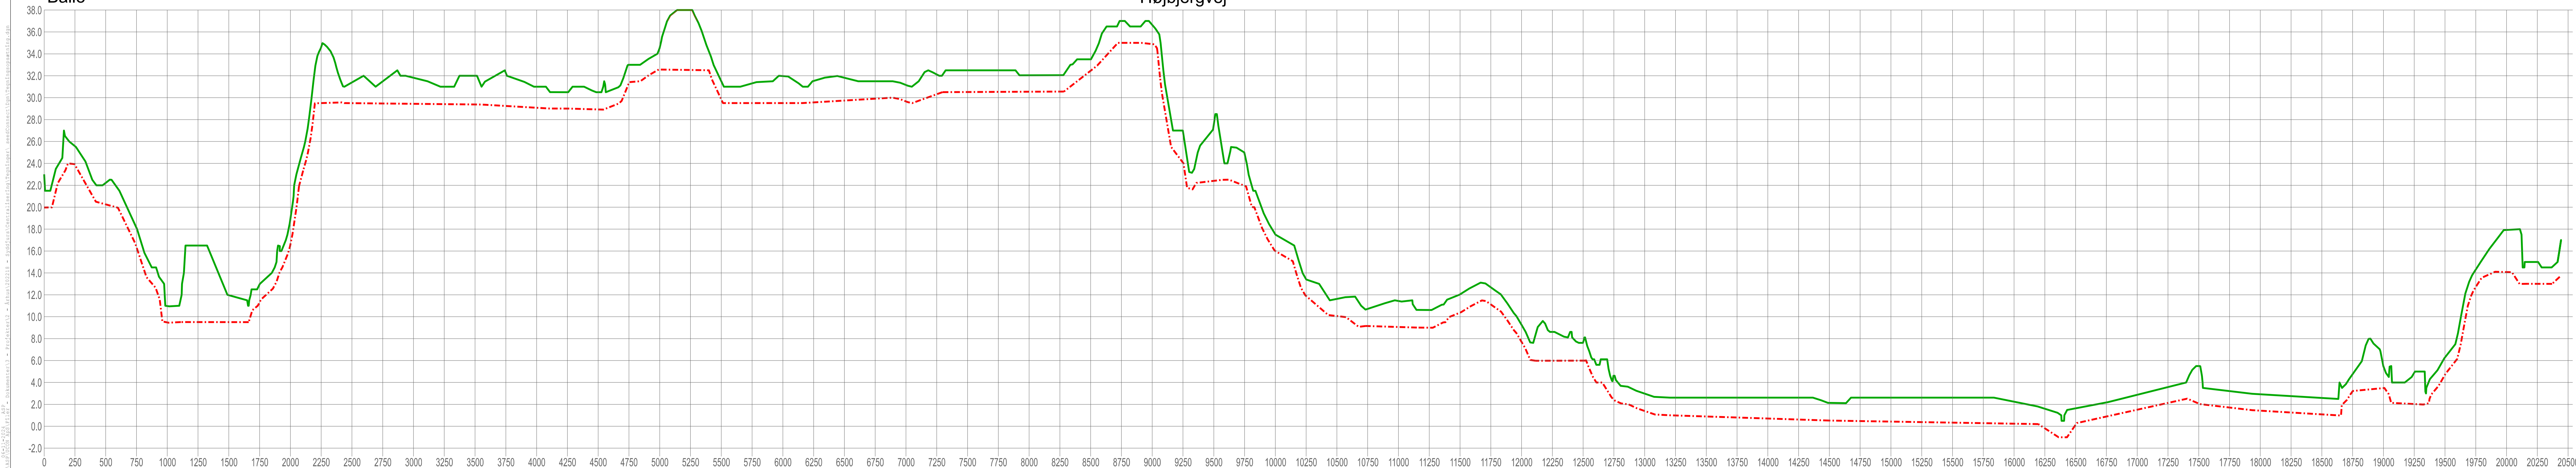

SIGNATURFORKLARING:

- Kloakledninger  
 Ex. ledninger Proj. ledninger  
 Fællesledning - gravitation  
 Spildevandsledning - gravitation  
 Regnvandsledning - gravitation  
 Ledning etableres ved styret underboring

Øvrige signaturer

- Beskyttede vandløb  
 Beskyttede sten og jorddiger  
 Bufferzone

- Skov  
 Fredsskov  
 Se  
 Eng  
 Overbævre  
 Mose  
 Hede  
 Fredet område  
 Fortidsminder

Note:

Længdeprofillet er ikke målfast



Seren Frichs Vej 38 K  
8230 Åbyhøj

Aquadjurs A/S  
Centraliseringen Djursland

Situationsplan & Længdeprofil Transportanlæg Ballegaard - Fornæs		Sign.: 202218	Koordinatsystem: UTM ZONE 32N
Dato: 06.11.24		Skala: 1:15.000	Projektnavn: DJURSD
Projektleder: MMA	Projektansvar: ASP	Projektansvar: ASP	Rev.: Rev.
Kontaktperson: MMA	Udarbejdet af: CLJ	Udarbejdet af: TOG:JES	