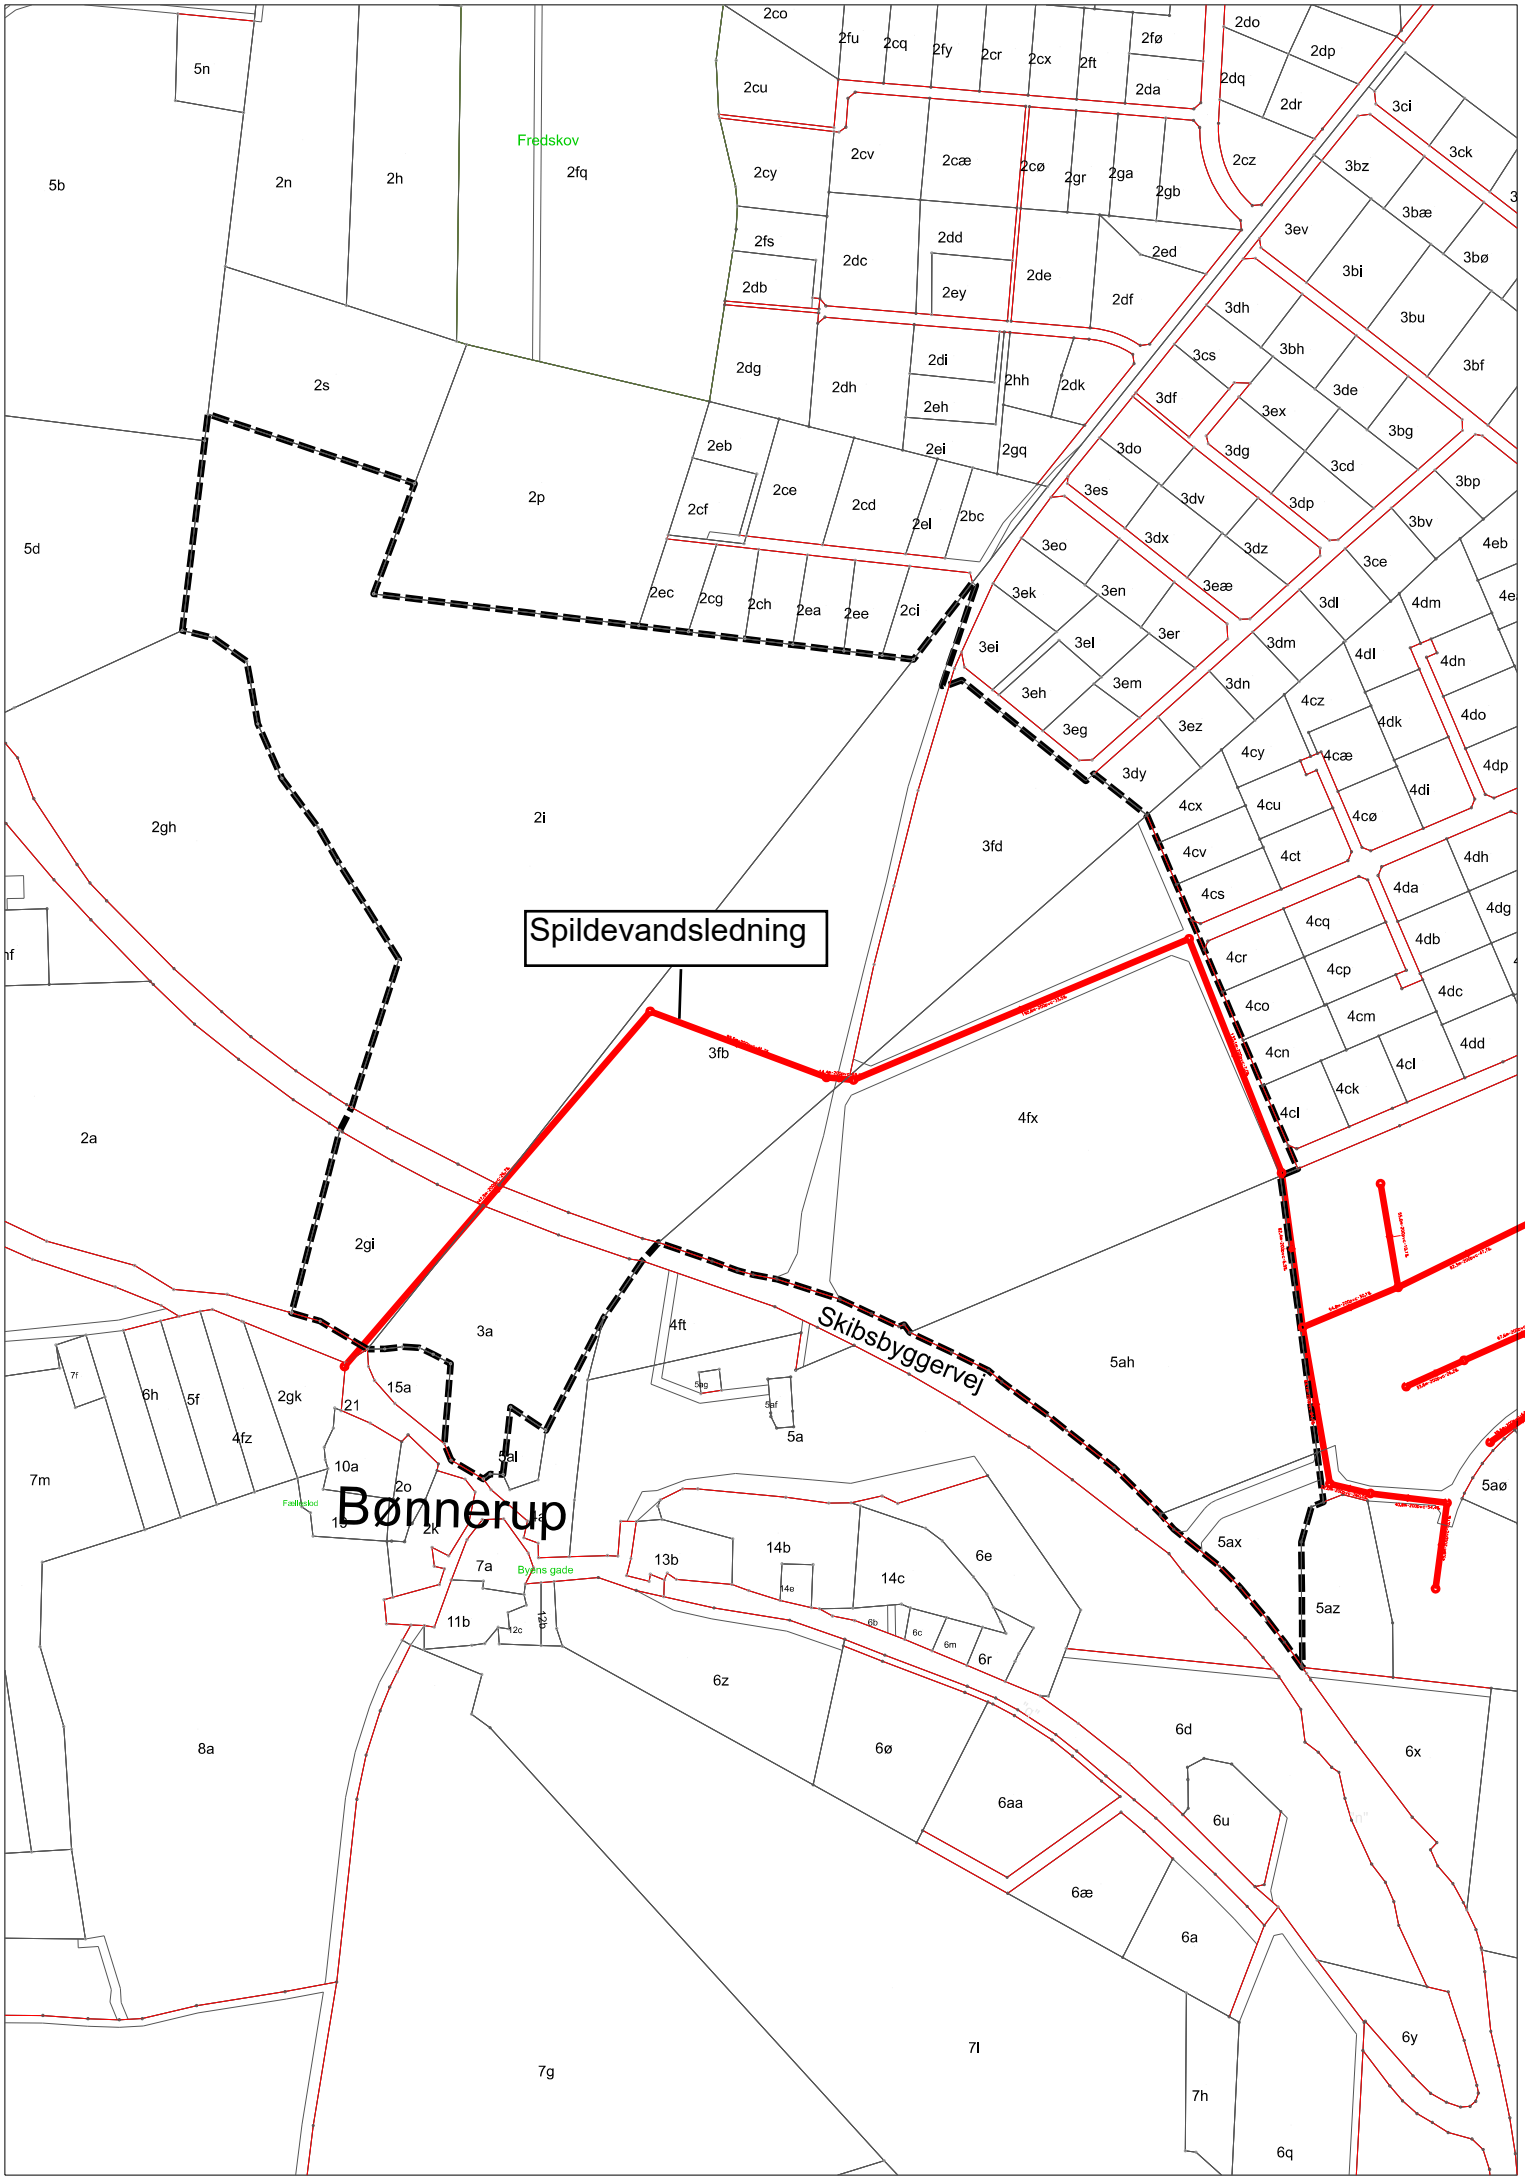
Spildevandsledning
Bønnerup
Skibsbyggervej
Fredskov
Byens gade
Fællesskov
5n
5b
2n
2h
2fq
2co
2fu
2cq
2fy
2cr
2cx
2ft
2fø
2cu
2da
2do
2dp
2dq
2dr
3ci
3ck
2cz
3bz
2cv
2cæ
2cø
2gr
2ga
2gb
3bæ
2cy
2fs
2dc
2dd
2ed
3ev
3bø
2db
2ey
2de
2df
3bi
3dh
3bu
2dg
2dh
2di
2hh
2dk
3cs
3bh
3bf
2s
2eh
3df
3ex
3de
3bg
2eb
2ei
2gq
3do
3dg
3cd
2p
2cf
2ce
2cd
2el
2bc
3es
3dv
3dp
3bp
3bv
4eb
5d
3eo
3dx
3dz
3ce
2ec
2cg
2ch
2ea
2ee
2ci
3ek
3en
3eæ
3dl
4dm
3ei
3el
3er
3dm
4dl
4dn
3eh
3em
3dn
4cz
4dk
4do
3eg
3ez
4cy
4cæ
4dp
2gh
2i
3dy
4di
4cx
4cu
4cø
3fd
4cv
4ct
4dh
4cs
4da
4dg
4cq
4db
4cr
4cp
4dc
4co
4cm
3fb
4cn
4cl
4dd
4ck
4cl
4fx
2a
2gi
3a
4ft
5ah
7f
6h
5f
2gk
15a
21
4fz
5a
10a
5al
7m
2o
5aø
2k
7a
13b
14b
6e
5ax
14c
5az
11b
6r
6z
8a
6ø
6d
6x
6aa
6u
6æ
6a
6y
7l
7g
7h
6q